


— činnost kritická
— činnost zpožděná
— činnost s rezervou
— milník
 v nejdříve možných termínech

Popis činností

- SO 00 HTU+piloty**
 201 ODKOPÁVKY A PROKOPÁVKY, SO 00 HTU+piloty
 301 HLOUBENÉ VYKOPÁVKY, SO 00 HTU+piloty
 601 PŘEMÍSTĚNÍ VÝKOPKU, SO 00 HTU+piloty
 752 VRTY PRO PILOTY, SO 00 HTU+piloty
 753 PILOTY, SO 00 HTU+piloty
 801 ÚPRAVY PLÁNĚ VYROVNÁNÍM, SO 00 HTU+piloty
 3859 PŘESUN HMOT TE 3, SO 00 HTU+piloty
 9980 VÝSTUPNÍ KONTROLA, SO 00 HTU+piloty
- SO13Zaj.stěn.lom**
 10201 ODKOPÁVKY A PROKOPÁVKY, SO13Zaj.stěn.lom
 10601 PŘEMÍSTĚNÍ VÝKOPKU, SO13Zaj.stěn.lom
 10701 NÁSYPY A SKLÁDKY, SO13Zaj.stěn.lom
 10801 ÚPRAVY PLÁNĚ VYROVNÁNÍM, SO13Zaj.stěn.lom
 13201 SVAHOVÁNÍ A ZPEV PLÁNĚ, SO13Zaj.stěn.lom
 19980 VÝSTUPNÍ KONTROLA, SO13Zaj.stěn.lom
- IO1b Prodl.vod.ř**
 20301 HLOUBENÉ VYKOPÁVKY, IO1b Prodl.vod.ř
 20601 PŘEMÍSTĚNÍ VÝKOPKU, IO1b Prodl.vod.ř
 23104 PODKLAD A VEDL. KONSTR. IS, IO1b Prodl.vod.ř
 26158 POTRUBÍ LITINOVÉ, IO1b Prodl.vod.ř
 26207 VODOVOD ROZV A ARMATURY, IO1b Prodl.vod.ř
 26608 ARMATURY.DOPLŇKY ŠACHET, IO1b Prodl.vod.ř
 26859 PŘESUN HMOT TE 6, IO1b Prodl.vod.ř
 29108 TLAK ZK A DEZINF. POTRUBÍ, IO1b Prodl.vod.ř
 29301 PŘEMÍSTĚNÍ VÝKOPKU, IO1b Prodl.vod.ř
 29501 OBSYPY A ZÁSYPY POTRUBÍ, IO1b Prodl.vod.ř
 29980 VÝSTUPNÍ KONTROLA, IO1b Prodl.vod.ř
- IO01a Vodov.přip**
 30301 HLOUBENÉ VYKOPÁVKY, IO01a Vodov.přip
 30601 PŘEMÍSTĚNÍ VÝKOPKU, IO01a Vodov.přip
 33104 PODKLAD A VEDL. KONSTR. IS, IO01a Vodov.přip
 36158 POTRUBÍ LITINOVÉ, IO01a Vodov.přip
 36207 VODOVOD ROZV A ARMATURY, IO01a Vodov.přip
 36859 PŘESUN HMOT TE 6, IO01a Vodov.přip
 39108 TLAK ZK A DEZINF. POTRUBÍ, IO01a Vodov.přip
 39301 PŘEMÍSTĚNÍ VÝKOPKU, IO01a Vodov.přip
 39501 OBSYPY A ZÁSYPY POTRUBÍ, IO01a Vodov.přip
 39980 VÝSTUPNÍ KONTROLA, IO01a Vodov.přip
- IO1d Vodom.šacht**
 40301 HLOUBENÉ VYKOPÁVKY, IO1d Vodom.šacht
 40601 PŘEMÍSTĚNÍ VÝKOPKU, IO1d Vodom.šacht
 43808 ŠACHTY NA POTRUBÍ, IO1d Vodom.šacht
 46207 VODOVOD ROZV A ARMATURY, IO1d Vodom.šacht
 46608 ARMATURY.DOPLŇKY ŠACHET, IO1d Vodom.šacht
 46859 PŘESUN HMOT TE 6, IO1d Vodom.šacht
 49108 TLAK ZK A DEZINF. POTRUBÍ, IO1d Vodom.šacht
 49980 VÝSTUPNÍ KONTROLA, IO1d Vodom.šacht
- IO2e pteř.jed.ka**
 50301 HLOUBENÉ VYKOPÁVKY, IO2e pteř.jed.ka
 50601 PŘEMÍSTĚNÍ VÝKOPKU, IO2e pteř.jed.ka
 53104 PODKLAD A VEDL. KONSTR. IS, IO2e pteř.jed.ka
 53408 ŠACHTY NA POTRUBÍ, IO2e pteř.jed.ka
 56238 POTRUBÍ KAMENINOVÉ, IO2e pteř.jed.ka
 56508 ARMATURY.DOPLŇKY ŠACHET, IO2e pteř.jed.ka
 56859 PŘESUN HMOT TE 6, IO2e pteř.jed.ka
 59401 OBSYPY A ZÁSYPY POTRUBÍ, IO2e pteř.jed.ka
 59980 VÝSTUPNÍ KONTROLA, IO2e pteř.jed.ka
- IO2a p.spla+dešť**
 60301 HLOUBENÉ VYKOPÁVKY, IO2a p.spla+dešť
 60601 PŘEMÍSTĚNÍ VÝKOPKU, IO2a p.spla+dešť
 63104 PODKLAD A VEDL. KONSTR. IS, IO2a p.spla+dešť
 63408 ŠACHTY NA POTRUBÍ, IO2a p.spla+dešť
 66238 POTRUBÍ KAMENINOVÉ, IO2a p.spla+dešť
 66508 ARMATURY.DOPLŇKY ŠACHET, IO2a p.spla+dešť
 66859 PŘESUN HMOT TE 6, IO2a p.spla+dešť
 69401 OBSYPY A ZÁSYPY POTRUBÍ, IO2a p.spla+dešť
 69980 VÝSTUPNÍ KONTROLA, IO2a p.spla+dešť
- IO2b are.splaš.k**
 70301 HLOUBENÉ VYKOPÁVKY, IO2b are.splaš.k
 70601 PŘEMÍSTĚNÍ VÝKOPKU, IO2b are.splaš.k
 73104 PODKLAD A VEDL. KONSTR. IS, IO2b are.splaš.k
 73408 ŠACHTY NA POTRUBÍ, IO2b are.splaš.k
 76278 POTRUBÍ Z PLASTU, IO2b are.splaš.k
 76508 ARMATURY.DOPLŇKY ŠACHET, IO2b are.splaš.k
 76859 PŘESUN HMOT TE 6, IO2b are.splaš.k
 79401 OBSYPY A ZÁSYPY POTRUBÍ, IO2b are.splaš.k
 79980 VÝSTUPNÍ KONTROLA, IO2b are.splaš.k
- IO2d ret.nádrž.d**
 80301 HLOUBENÉ VYKOPÁVKY, IO2d ret.nádrž.d
 80601 PŘEMÍSTĚNÍ VÝKOPKU, IO2d ret.nádrž.d
 83104 PODKLAD A VEDL. KONSTR. IS, IO2d ret.nádrž.d
 83408 ŠACHTY NA POTRUBÍ, IO2d ret.nádrž.d
 83859 PŘESUN HMOT TE 3, IO2d ret.nádrž.d
 86508 ARMATURY.DOPLŇKY ŠACHET, IO2d ret.nádrž.d
 89401 OBSYPY A ZÁSYPY POTRUBÍ, IO2d ret.nádrž.d
 89980 VÝSTUPNÍ KONTROLA, IO2d ret.nádrž.d
- IO2h Usaz.nádrž**
 90301 HLOUBENÉ VYKOPÁVKY, IO2h Usaz.nádrž
 90601 PŘEMÍSTĚNÍ VÝKOPKU, IO2h Usaz.nádrž
 93104 PODKLAD A VEDL. KONSTR. IS, IO2h Usaz.nádrž
 93408 ŠACHTY NA POTRUBÍ, IO2h Usaz.nádrž
 93859 PŘESUN HMOT TE 3, IO2h Usaz.nádrž
 99401 OBSYPY A ZÁSYPY POTRUBÍ, IO2h Usaz.nádrž
 99980 VÝSTUPNÍ KONTROLA, IO2h Usaz.nádrž
- IO2careál.dešť.k**
 100301 HLOUBENÉ VYKOPÁVKY, IO2careál.dešť.k
 100601 PŘEMÍSTĚNÍ VÝKOPKU, IO2careál.dešť.k
 103104 PODKLAD A VEDL. KONSTR. IS, IO2careál.dešť.k
 103408 ŠACHTY NA POTRUBÍ, IO2careál.dešť.k
 106278 POTRUBÍ Z PLASTU, IO2careál.dešť.k
 106508 ARMATURY.DOPLŇKY ŠACHET, IO2careál.dešť.k
 106859 PŘESUN HMOT TE 6, IO2careál.dešť.k
 109401 OBSYPY A ZÁSYPY POTRUBÍ, IO2careál.dešť.k
 109980 VÝSTUPNÍ KONTROLA, IO2careál.dešť.k

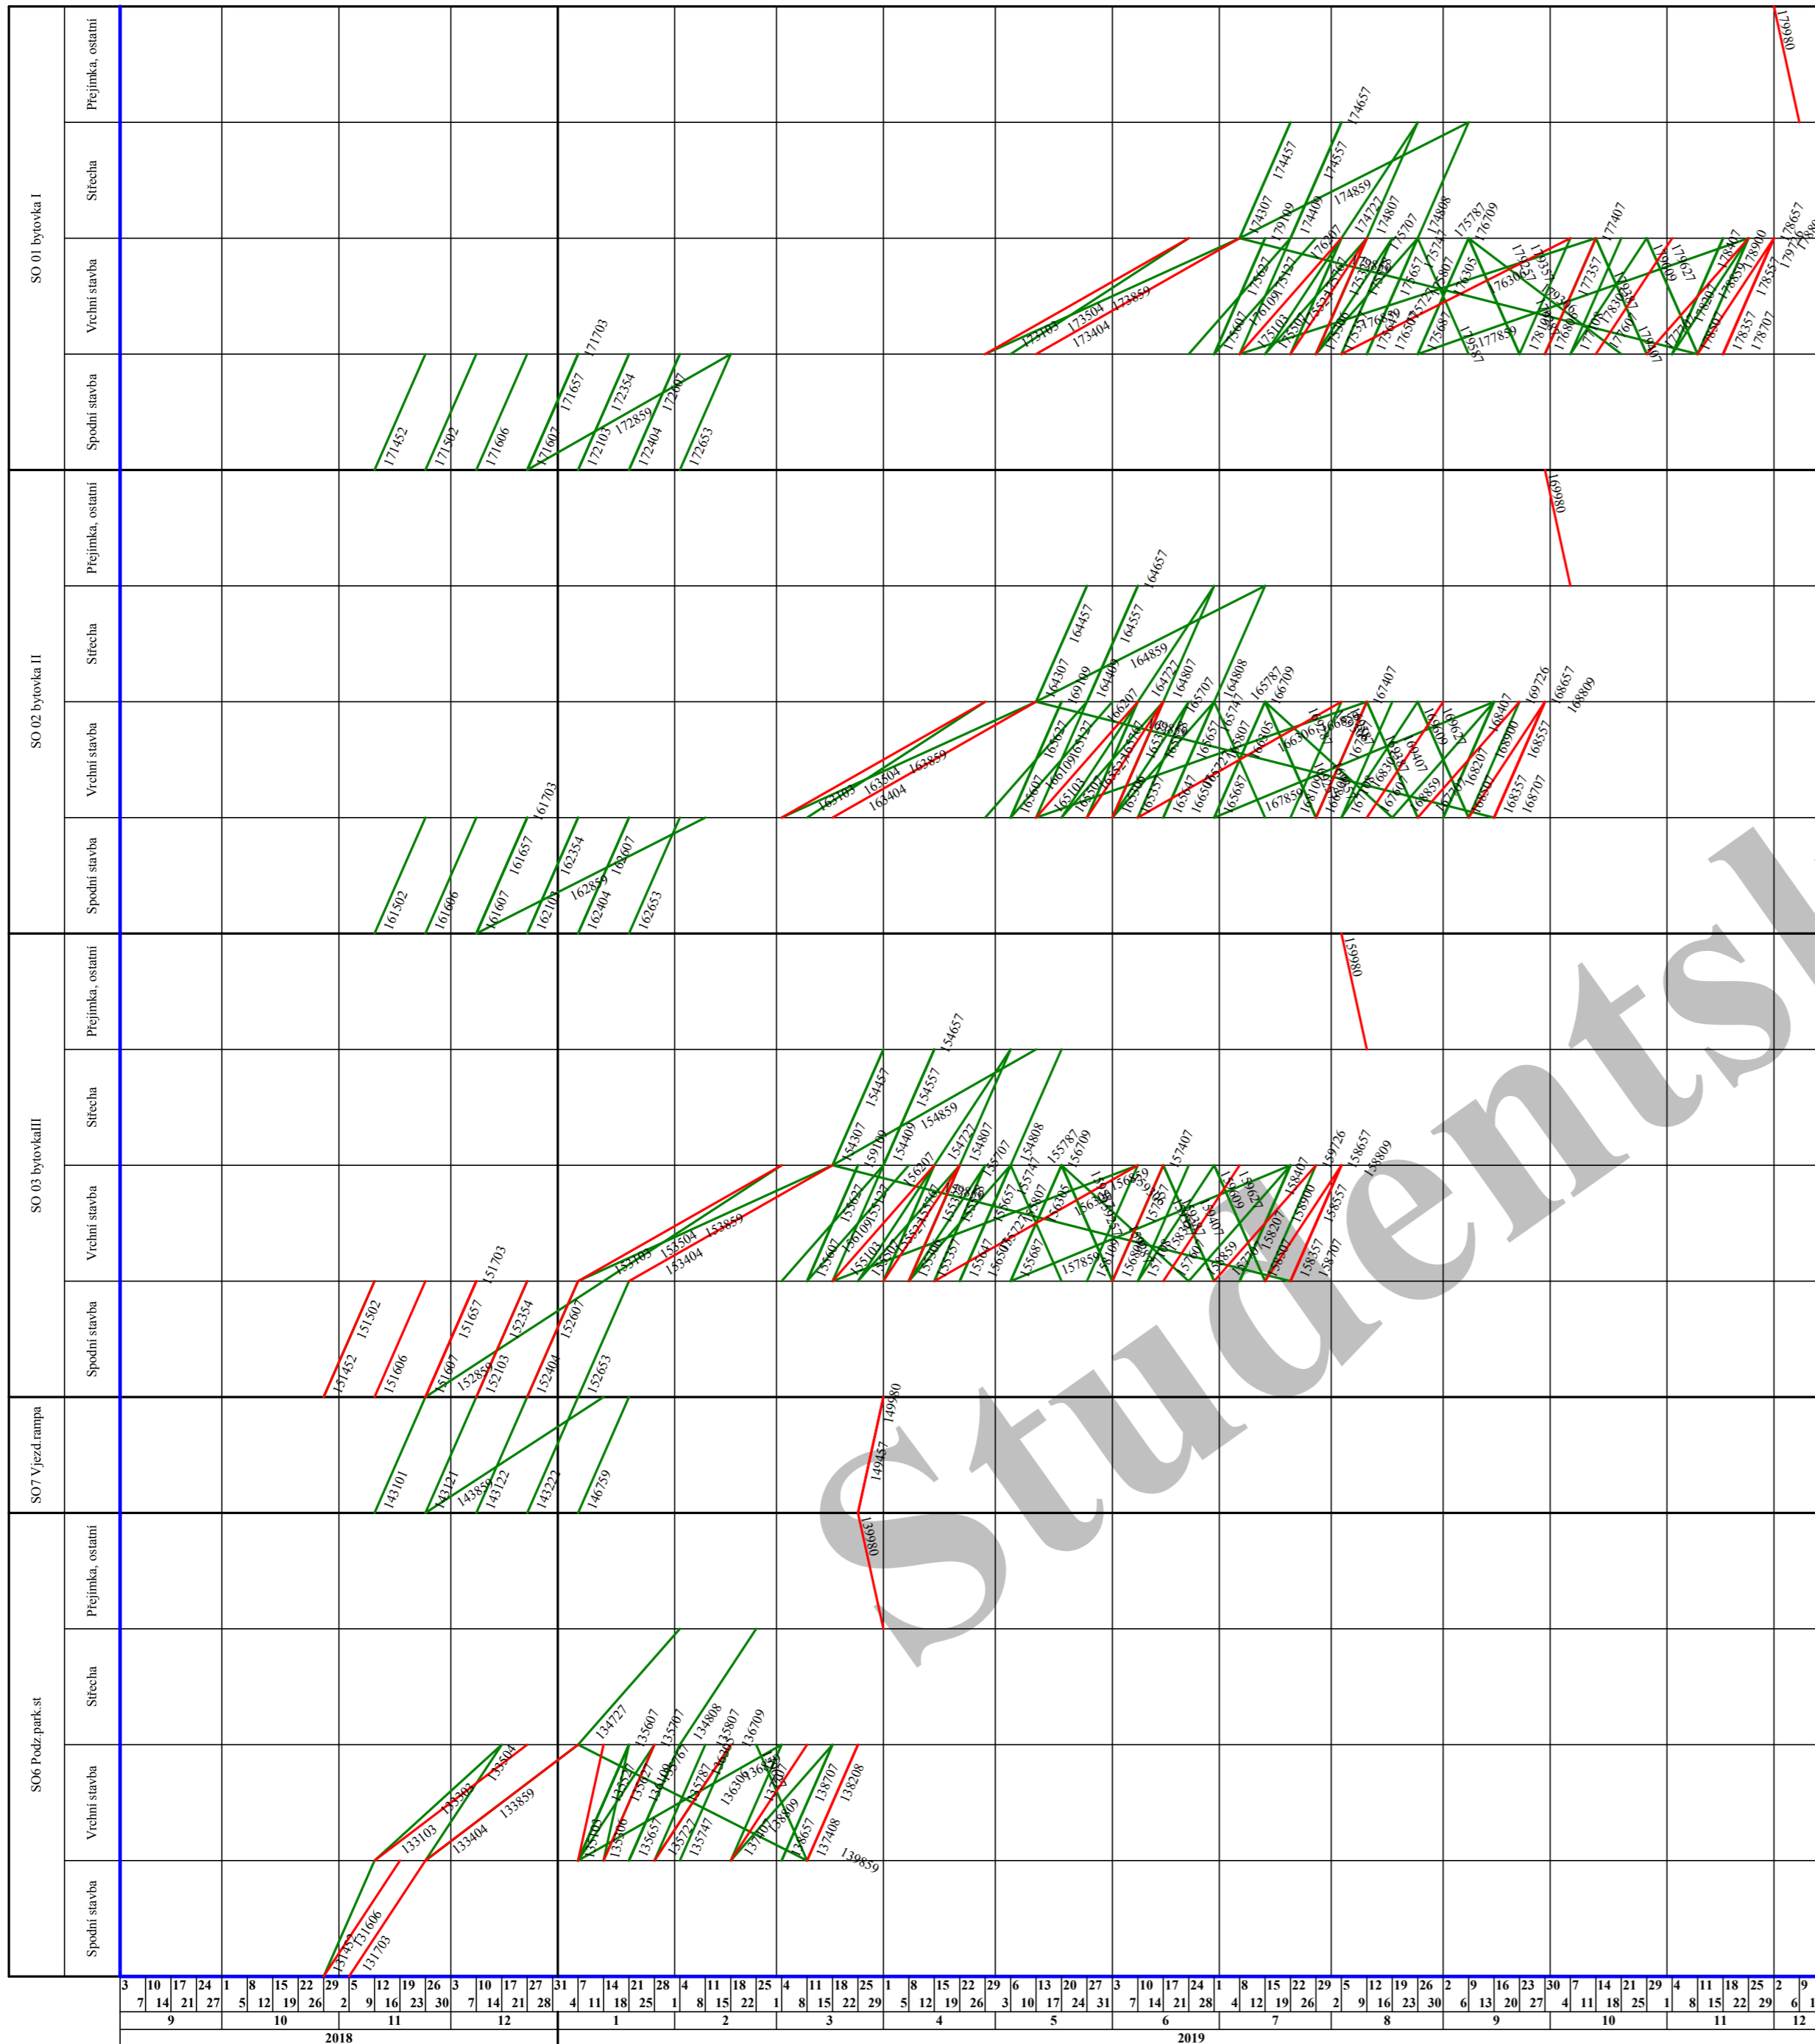

— činnost kritická
— činnost zpožděná
— činnost s rezervou
— milník
 v nejdříve možných termínech

Popis činností

SO6 Podz.park.st

- 131452 ÚPR PODLOŽÍ A ZÁKL SPÁRY, SO6 Podz.park.st
- 131606 PODKL VRSTVY SPOD STAVBY, SO6 Podz.park.st
- 131703 ZÁKLADOVÁ DESKA, SO6 Podz.park.st
- 133103 ZDI NOSNÉ, SO6 Podz.park.st
- 133303 SLOUPY A PILÍŘE, SO6 Podz.park.st
- 133404 STROPY, SO6 Podz.park.st
- 133504 SCHODIŠTĚ, SO6 Podz.park.st
- 133859 PŘESUN HMOT TE 3, SO6 Podz.park.st
- 134727 POVLAKOVÉ KRYTINY STŘECH, SO6 Podz.park.st
- 134808 VEGETAČNÍ STŘECHY, SO6 Podz.park.st
- 135103 PŘÍČKY A STĚNY VÝPLŇOVÉ, SO6 Podz.park.st
- 135306 VÝPLNĚ OTVORŮ, SO6 Podz.park.st
- 135527 VODOVOD ROZV A ARMATURY, SO6 Podz.park.st
- 135607 ROZVODY ÚT VNITŘNÍ, SO6 Podz.park.st
- 135627 ARMATURY ÚT, SO6 Podz.park.st
- 135657 TEPELNÁ IZOLACE POTRUBÍ, SO6 Podz.park.st
- 135707 SILNOPROUD HRUBÁ MONTÁŽ, SO6 Podz.park.st
- 135727 SILNOPROUD VODIČE, SO6 Podz.park.st
- 135747 SILNOPROUD ROZVÁDĚČE, SO6 Podz.park.st
- 135767 SLABOPROUD TRUBKY, SO6 Podz.park.st
- 135787 SLABOPROUD VODIČE, SO6 Podz.park.st
- 135807 VZDUCHOTECHNIKA, SO6 Podz.park.st
- 136109 LEHKÉ POMOČNÉ LEŠENÍ, SO6 Podz.park.st
- 136305 NÁTĚRY POTRUBÍ, SO6 Podz.park.st
- 136306 ÚPRAVA POVRCHŮ VNITŘNÍ, SO6 Podz.park.st
- 136709 DROBNÉ DOPLŇKY VNITŘNÍ, SO6 Podz.park.st
- 136859 PŘESUN HMOT TE 6, SO6 Podz.park.st
- 137407 PODLAHY SYNTETICKÉ, SO6 Podz.park.st
- 137408 DOPRAVNÍ ZNAČKY VODOROV, SO6 Podz.park.st
- 137707 MALBY VNITŘNÍ, SO6 Podz.park.st
- 138208 DOPRAVNÍ ZNAČKY SVISLÉ, SO6 Podz.park.st
- 138657 SLABOPROUD KOMPLET.ZAŘÍZ, SO6 Podz.park.st
- 138707 SILNOPROUD KOMPLETACE, SO6 Podz.park.st
- 138809 VÝČISTĚNÍ OBJEKTU, SO6 Podz.park.st
- 139627 ZÁMEČNÍCI DOPLŇKY, SO6 Podz.park.st
- 139859 PŘESUN HMOT TE 9, SO6 Podz.park.st
- 139980 VÝSTUPNÍ KONTROLA, SO6 Podz.park.st

SO7 Vjezd.rampa

- 143101 ÚPR PODLOŽÍ A ZÁKL SPÁRY, SO7 Vjezd.rampa
- 143121 PODKL VRSTVY SPOD STAVBY, SO7 Vjezd.rampa
- 143122 ZÁKLADY, SO7 Vjezd.rampa
- 143222 ZDI NOSNÉ, SO7 Vjezd.rampa
- 143859 PŘESUN HMOT TE 3, SO7 Vjezd.rampa
- 146759 DOPLŇKY POZEM KOMUNIKACÍ, SO7 Vjezd.rampa
- 149457 PODLAHY SYNTETICKÉ, SO7 Vjezd.rampa
- 149980 VÝSTUPNÍ KONTROLA, SO7 Vjezd.rampa

SO 03 bytovka III

- 151452 ÚPR PODLOŽÍ A ZÁKL SPÁRY, SO 03 bytovka III
- 151502 ZÁKLADY, SO 03 bytovka III
- 151606 PODKL VRSTVY SPOD STAVBY, SO 03 bytovka III
- 151607 IZOL PROTI TLAKOVÉ VODĚ, SO 03 bytovka III
- 151657 IZOL PROTI ZEMNÍ VĽH VOD, SO 03 bytovka III
- 151703 ZÁKLADOVÁ DESKA, SO 03 bytovka III
- 152103 ZDI SPODNÍ STAVBY NOSNÉ, SO 03 bytovka III
- 152354 SCHODIŠTĚ SUTERĚN, SO 03 bytovka III
- 152607 IZOL PROTI ZEMNÍ VĽH SVĽ, SO 03 bytovka III
- 152653 IZOL PRÍZDÍVKY A OBKLADY, SO 03 bytovka III
- 152859 PŘESUN HMOT SUTERĚN, SO 03 bytovka III
- 153103 ZDI NOSNÉ, SO 03 bytovka III
- 153404 STROPY, SO 03 bytovka III
- 153504 SCHODIŠTĚ, SO 03 bytovka III
- 153859 PŘESUN HMOT TE 3, SO 03 bytovka III
- 154307 TEPELNÁ IZOLACE STŘECH, SO 03 bytovka III
- 154409 DOPLŇKY STŘECH, ODVĚTRÁNÍ, SO 03 bytovka III
- 154457 KANALIZACE STŘEŠNÍ PRVKY, SO 03 bytovka III
- 154557 HROMOSVOD STŘEŠNÍ ČÁST, SO 03 bytovka III
- 154657 ZÁMEČNÍCI STŘEŠNÍ PRVKY, SO 03 bytovka III
- 154727 POVLAKOVÉ KRYTINY STŘECH, SO 03 bytovka III
- 154807 KLEMPÍŘI STŘEŠNÍ PRVKY, SO 03 bytovka III
- 154808 VEGETAČNÍ STŘECHY, SO 03 bytovka III
- 154859 PŘESUN HMOT STŘECHA, SO 03 bytovka III
- 155103 PŘÍČKY A STĚNY VÝPLŇOVÉ, SO 03 bytovka III
- 155127 PŘÍČKY A PODHL ŠÁDKOKART, SO 03 bytovka III
- 155306 VÝPLNĚ OTVORŮ, SO 03 bytovka III
- 155327 ZÁMEČ VÝPL OTV, OBV PLÁŠT, SO 03 bytovka III
- 155357 TRUHLÁŘI OKNA, SO 03 bytovka III
- 155507 KANALIZACE VNITŘNÍ, SO 03 bytovka III
- 155527 VODOVOD ROZV A ARMATURY, SO 03 bytovka III
- 155528 STROJNÍ VYBAVENÍ ÚT, SO 03 bytovka III
- 155607 ROZVODY ÚT VNITŘNÍ, SO 03 bytovka III
- 155627 ARMATURY ÚT, SO 03 bytovka III
- 155647 OTOPNÁ TĚLESA, SO 03 bytovka III
- 155657 TEPELNÁ IZOLACE POTRUBÍ, SO 03 bytovka III
- 155687 STROJNÍ VYBAVENÍ ÚT, SO 03 bytovka III
- 155707 SILNOPROUD HRUBÁ MONTÁŽ, SO 03 bytovka III
- 155727 SILNOPROUD VODIČE, SO 03 bytovka III
- 155747 SILNOPROUD ROZVÁDĚČE, SO 03 bytovka III
- 155767 SLABOPROUD TRUBKY, SO 03 bytovka III
- 155787 SLABOPROUD VODIČE, SO 03 bytovka III
- 155807 VZDUCHOTECHNIKA, SO 03 bytovka III
- 156109 LEHKÉ POMOČNÉ LEŠENÍ, SO 03 bytovka III
- 156207 TEPELNÁ IZOLACE KONSTR, SO 03 bytovka III
- 156306 NÁTĚRY POTRUBÍ, SO 03 bytovka III
- 156306 ÚPRAVA POVRCHŮ VNITŘNÍ, SO 03 bytovka III
- 156507 HYDROIZOL SANITÁR PROST, SO 03 bytovka III
- 156709 DROBNÉ DOPLŇKY VNITŘNÍ, SO 03 bytovka III
- 156806 PODLAHOVÉ KONSTRUKCE, SO 03 bytovka III
- 156859 PŘESUN HMOT TE 6, SO 03 bytovka III
- 157108 TRUHLÁŘI OBKL STĚN, PODHL, SO 03 bytovka III
- 157357 OBKLADY VNITŘNÍ, SO 03 bytovka III
- 157407 PODLAHY SYNTETICKÉ, SO 03 bytovka III
- 157607 PODLAHY Z DLAŽDIC VNITŘ, SO 03 bytovka III
- 157707 MALBY VNITŘNÍ, SO 03 bytovka III
- 157859 PŘESUN HMOT POVRCHY, SO 03 bytovka III
- 158109 VÝTAHY NETECHNOL POVAHY, SO 03 bytovka III
- 158207 ZÁMEČNÍCI DOPLŇKY VNITŘ, SO 03 bytovka III
- 158307 PODLAHY PLOVOUČÍ/PARKET, SO 03 bytovka III
- 158357 TRUHLÁŘI DVĚŘE, VYBAVENÍ, SO 03 bytovka III
- 158407 ČALOUNICKÉ ÚPRAVY, SO 03 bytovka III
- 158507 ZAŘIZOVACÍ PŘEDMĚTY ZTI, SO 03 bytovka III
- 158557 VZDUCHOTECHNIKA KOMPLET, SO 03 bytovka III
- 158657 SLABOPROUD KOMPLET.ZAŘÍZ, SO 03 bytovka III
- 158707 SILNOPROUD KOMPLETACE, SO 03 bytovka III
- 158759 PŘESUN HMOT TE 9, SO 03 bytovka III
- 158809 VÝČISTĚNÍ OBJEKTU, SO 03 bytovka III

- 158859 PŘESUN HMOT KOMPLETACE, SO 03 bytovka III
- 158900 OSTATNÍ PRÁCE KOMPLETACE, SO 03 bytovka III
- 159109 LEHKÉ ŘADOVÉ LEŠENÍ, SO 03 bytovka III
- 159257 HROMOSVOD FASÁDA, ZEMNĚNÍ, SO 03 bytovka III
- 159287 HYDROIZOL BALKONŮ, LODŽIÍ, SO 03 bytovka III
- 159306 ÚPRAVA POVRCHŮ VNĚJŠÍ, SO 03 bytovka III
- 159357 TRUHLÁŘI OBKLADY VNĚJŠÍ, SO 03 bytovka III
- 159387 SILNOPROUD KOMPLET VENK, SO 03 bytovka III
- 159407 SLABOPROUD KOMPLET VENK, SO 03 bytovka III
- 159587 KLEMPÍŘI FASÁDNÍ PRVKY, SO 03 bytovka III
- 159609 TESÁŘI OPLOČENÍ DÍLCOVÉ, SO 03 bytovka III
- 159627 ZÁMEČNÍCI DOPLŇKY, SO 03 bytovka III
- 159726 DLAŽBA PĚŠÍ KOMUNIKACE, SO 03 bytovka III
- 159859 PŘESUN HMOT TE 9, SO 03 bytovka III
- 159980 VÝSTUPNÍ KONTROLA, SO 03 bytovka III

SO 02 bytovka II


- 161502 ZÁKLADY, SO 02 bytovka II
- 161606 PODKL VRSTVY SPOD STAVBY, SO 02 bytovka II
- 161607 IZOL PROTI TLAKOVÉ VODĚ, SO 02 bytovka II
- 161657 IZOL PROTI ZEMNÍ VĽH VOD, SO 02 bytovka II
- 161703 ZÁKLADOVÁ DESKA, SO 02 bytovka II
- 162103 ZDI SPODNÍ STAVBY NOSNÉ, SO 02 bytovka II
- 162354 SCHODIŠTĚ SUTERĚN, SO 02 bytovka II
- 162404 STROP SUTERĚN, SO 02 bytovka II
- 162607 IZOL PROTI ZEMNÍ VĽH SVĽ, SO 02 bytovka II
- 162653 IZOL PRÍZDÍVKY A OBKLADY, SO 02 bytovka II
- 162859 PŘESUN HMOT SUTERĚN, SO 02 bytovka II
- 163103 ZDI NOSNÉ, SO 02 bytovka II
- 163404 ÚPRAVA POVRCHŮ VNITŘNÍ, SO 02 bytovka II
- 163504 SCHODIŠTĚ, SO 02 bytovka II
- 163859 PŘESUN HMOT TE 3, SO 02 bytovka II
- 164307 TEPELNÁ IZOLACE STŘECH, SO 02 bytovka II
- 164409 DOPLŇKY STŘECH, ODVĚTRÁNÍ, SO 02 bytovka II
- 164457 KANALIZACE STŘEŠNÍ PRVKY, SO 02 bytovka II
- 164557 HROMOSVOD STŘEŠNÍ ČÁST, SO 02 bytovka II
- 164657 ZÁMEČNÍCI STŘEŠNÍ PRVKY, SO 02 bytovka II
- 164727 POVLAKOVÉ KRYTINY STŘECH, SO 02 bytovka II
- 164807 KLEMPÍŘI STŘEŠNÍ PRVKY, SO 02 bytovka II
- 164808 VEGETAČNÍ STŘECHY, SO 02 bytovka II
- 164859 PŘESUN HMOT STŘECHA, SO 02 bytovka II
- 165103 PŘÍČKY A STĚNY VÝPLŇOVÉ, SO 02 bytovka II
- 165127 PŘÍČKY A PODHL ŠÁDKOKART, SO 02 bytovka II
- 165306 VÝPLNĚ OTVORŮ, SO 02 bytovka II
- 165327 ZÁMEČ VÝPL OTV, OBV PLÁŠT, SO 02 bytovka II
- 165357 TRUHLÁŘI OKNA, SO 02 bytovka II
- 165507 KANALIZACE VNITŘNÍ, SO 02 bytovka II
- 165527 VODOVOD ROZV A ARMATURY, SO 02 bytovka II
- 165528 STROJNÍ VYBAVENÍ ÚT, SO 02 bytovka II
- 165607 ROZVODY ÚT VNITŘNÍ, SO 02 bytovka II
- 165627 ARMATURY ÚT, SO 02 bytovka II
- 165647 OTOPNÁ TĚLESA, SO 02 bytovka II
- 165657 TEPELNÁ IZOLACE POTRUBÍ, SO 02 bytovka II
- 165687 STROJNÍ VYBAVENÍ ÚT, SO 02 bytovka II
- 165707 SILNOPROUD HRUBÁ MONTÁŽ, SO 02 bytovka II
- 165727 SILNOPROUD VODIČE, SO 02 bytovka II
- 165747 SILNOPROUD ROZVÁDĚČE, SO 02 bytovka II
- 165767 SLABOPROUD TRUBKY, SO 02 bytovka II
- 165787 SLABOPROUD VODIČE, SO 02 bytovka II
- 165807 VZDUCHOTECHNIKA, SO 02 bytovka II
- 166109 LEHKÉ POMOČNÉ LEŠENÍ, SO 02 bytovka II
- 166207 TEPELNÁ IZOLACE KONSTR, SO 02 bytovka II
- 166305 NÁTĚRY POTRUBÍ, SO 02 bytovka II
- 166306 ÚPRAVA POVRCHŮ VNITŘNÍ, SO 02 bytovka II
- 166507 HYDROIZOL SANITÁR PROST, SO 02 bytovka II
- 166709 DROBNÉ DOPLŇKY VNITŘNÍ, SO 02 bytovka II
- 166806 PODLAHOVÉ KONSTRUKCE, SO 02 bytovka II
- 166859 PŘESUN HMOT TE 6, SO 02 bytovka II
- 167108 TRUHLÁŘI OBKL STĚN, PODHL, SO 02 bytovka II
- 167357 OBKLADY VNITŘNÍ, SO 02 bytovka II
- 167407 PODLAHY SYNTETICKÉ, SO 02 bytovka II
- 167607 PODLAHY Z DLAŽDIC VNITŘ, SO 02 bytovka II
- 167707 MALBY VNITŘNÍ, SO 02 bytovka II
- 167859 PŘESUN HMOT POVRCHY, SO 02 bytovka II
- 168109 VÝTAHY NETECHNOL POVAHY, SO 02 bytovka II
- 168207 ZÁMEČNÍCI DOPLŇKY VNITŘ, SO 02 bytovka II
- 168307 PODLAHY PLOVOUČÍ/PARKET, SO 02 bytovka II
- 168357 TRUHLÁŘI DVĚŘE, VYBAVENÍ, SO 02 bytovka II
- 168407 ČALOUNICKÉ ÚPRAVY, SO 02 bytovka II
- 168507 ZAŘIZOVACÍ PŘEDMĚTY ZTI, SO 02 bytovka II
- 168557 VZDUCHOTECHNIKA KOMPLET, SO 02 bytovka II
- 168657 SLABOPROUD KOMPLET.ZAŘÍZ, SO 02 bytovka II
- 168707 SILNOPROUD KOMPLETACE, SO 02 bytovka II
- 168809 VÝČISTĚNÍ OBJEKTU, SO 02 bytovka II
- 168859 PŘESUN HMOT KOMPLETACE, SO 02 bytovka II
- 168900 OSTATNÍ PRÁCE KOMPLETACE, SO 02 bytovka II
- 169109 LEHKÉ ŘADOVÉ LEŠENÍ, SO 02 bytovka II
- 169257 HROMOSVOD FASÁDA, ZEMNĚNÍ, SO 02 bytovka II
- 169287 HYDROIZOL BALKONŮ, LODŽIÍ, SO 02 bytovka II
- 169306 ÚPRAVA POVRCHŮ VNĚJŠÍ, SO 02 bytovka II
- 169357 TRUHLÁŘI OBKLADY VNĚJŠÍ, SO 02 bytovka II
- 169387 SILNOPROUD KOMPLET VENK, SO 02 bytovka II
- 169407 SLABOPROUD KOMPLET VENK, SO 02 bytovka II
- 169587 KLEMPÍŘI FASÁDNÍ PRVKY, SO 02 bytovka II
- 169609 TESÁŘI OPLOČENÍ DÍLCOVÉ, SO 02 bytovka II
- 169627 ZÁMEČNÍCI DOPLŇKY, SO 02 bytovka II
- 169726 DLAŽBA PĚŠÍ KOMUNIKACE, SO 02 bytovka II
- 169859 PŘESUN HMOT TE 9, SO 02 bytovka II
- 169980 VÝSTUPNÍ KONTROLA, SO 02 bytovka II

- 171452 ÚPR PODLOŽÍ A ZÁKL SPÁRY, SO 01 bytovka I
- 171502 ZÁKLADY, SO 01 bytovka I
- 171606 PODKL VRSTVY SPOD STAVBY, SO 01 bytovka I
- 171607 IZOL PROTI TLAKOVÉ VODĚ, SO 01 bytovka I
- 171657 IZOL PROTI ZEMNÍ VĽH VOD, SO 01 bytovka I
- 171703 ZÁKLADOVÁ DESKA, SO 01 bytovka I
- 172103 ZDI SPODNÍ STAVBY NOSNÉ, SO 01 bytovka I
- 172354 SCHODIŠTĚ SUTERĚN, SO 01 bytovka I
- 172404 STROP SUTERĚN, SO 01 bytovka I
- 172607 IZOL PROTI ZEMNÍ VĽH SVĽ, SO 01 bytovka I
- 172653 IZOL PRÍZDÍVKY A OBKLADY, SO 01 bytovka I
- 172859 PŘESUN HMOT SUTERĚN, SO 01 bytovka I
- 173103 ZDI NOSNÉ, SO 01 bytovka I
- 173404 STROPY, SO 01 bytovka I
- 173504 SCHODIŠTĚ, SO 01 bytovka I
- 173859 PŘESUN HMOT TE 3, SO 01 bytovka I
- 174307 TEPELNÁ IZOLACE STŘECH, SO 01 bytovka I
- 174409 DOPLŇKY STŘECH, ODVĚTRÁNÍ, SO 01 bytovka I

- 174457 KANALIZACE STŘEŠNÍ PRVKY, SO 01 bytovka I
- 174557 HROMOSVOD STŘEŠNÍ ČÁST, SO 01 bytovka I
- 174657 ZÁMEČNÍCI STŘEŠNÍ PRVKY, SO 01 bytovka I
- 174727 POVLAKOVÉ KRYTINY STŘECH, SO 01 bytovka I
- 174807 KLEMPÍŘI STŘEŠNÍ PRVKY, SO 01 bytovka I
- 174808 VEGETAČNÍ STŘECHY, SO 01 bytovka I
- 174859 PŘESUN HMOT STŘECHA, SO 01 bytovka I
- 175103 PŘÍČKY A STĚNY VÝPLŇOVÉ, SO 01 bytovka I
- 175127 PŘÍČKY A PODHL ŠÁDKOKART, SO 01 bytovka I
- 175306 VÝPLNĚ OTVORŮ, SO 01 bytovka I
- 175327 ZÁMEČ VÝPL OTV, OBV PLÁŠT, SO 01 bytovka I
- 175357 TRUHLÁŘI OKNA, SO 01 bytovka I
- 175507 KANALIZACE VNITŘNÍ, SO 01 bytovka I
- 175527 VODOVOD ROZV A ARMATURY, SO 01 bytovka I
- 175528 STROJNÍ VYBAVENÍ ÚT, SO 01 bytovka I
- 175607 ROZVODY ÚT VNITŘNÍ, SO 01 bytovka I

SO 01 bytovka I

- 171452 ÚPR PODLOŽÍ A ZÁKL SPÁRY, SO 01 bytovka I
- 171502 ZÁKLADY, SO 01 bytovka I
- 171606 PODKL VRSTVY SPOD STAVBY, SO 01 bytovka I
- 171607 IZOL PROTI TLAKOVÉ VODĚ, SO 01 bytovka I
- 171657 IZOL PROTI ZEMNÍ VĽH VOD, SO 01 bytovka I
- 171703 ZÁKLADOVÁ DESKA, SO 01 bytovka I
- 172103 ZDI SPODNÍ STAVBY NOSNÉ, SO 01 bytovka I
- 172354 SCHODIŠTĚ SUTERĚN, SO 01 bytovka I
- 172404 STROP SUTERĚN, SO 01 bytovka I
- 172607 IZOL PROTI ZEMNÍ VĽH SVĽ, SO 01 bytovka I
- 172653 IZOL PRÍZDÍVKY A OBKLADY, SO 01 bytovka I
- 172859 PŘESUN HMOT SUTERĚN, SO 01 bytovka I
- 173103 ZDI NOSNÉ, SO 01 bytovka I
- 173404 STROPY, SO 01 bytovka I
- 173504 SCHODIŠTĚ, SO 01 bytovka I
- 173859 PŘESUN HMOT TE 3, SO 01 bytovka I
- 174307 TEPELNÁ IZOLACE STŘECH, SO 01 bytovka I
- 174409 DOPLŇKY STŘECH, ODVĚTRÁNÍ, SO 01 bytovka I

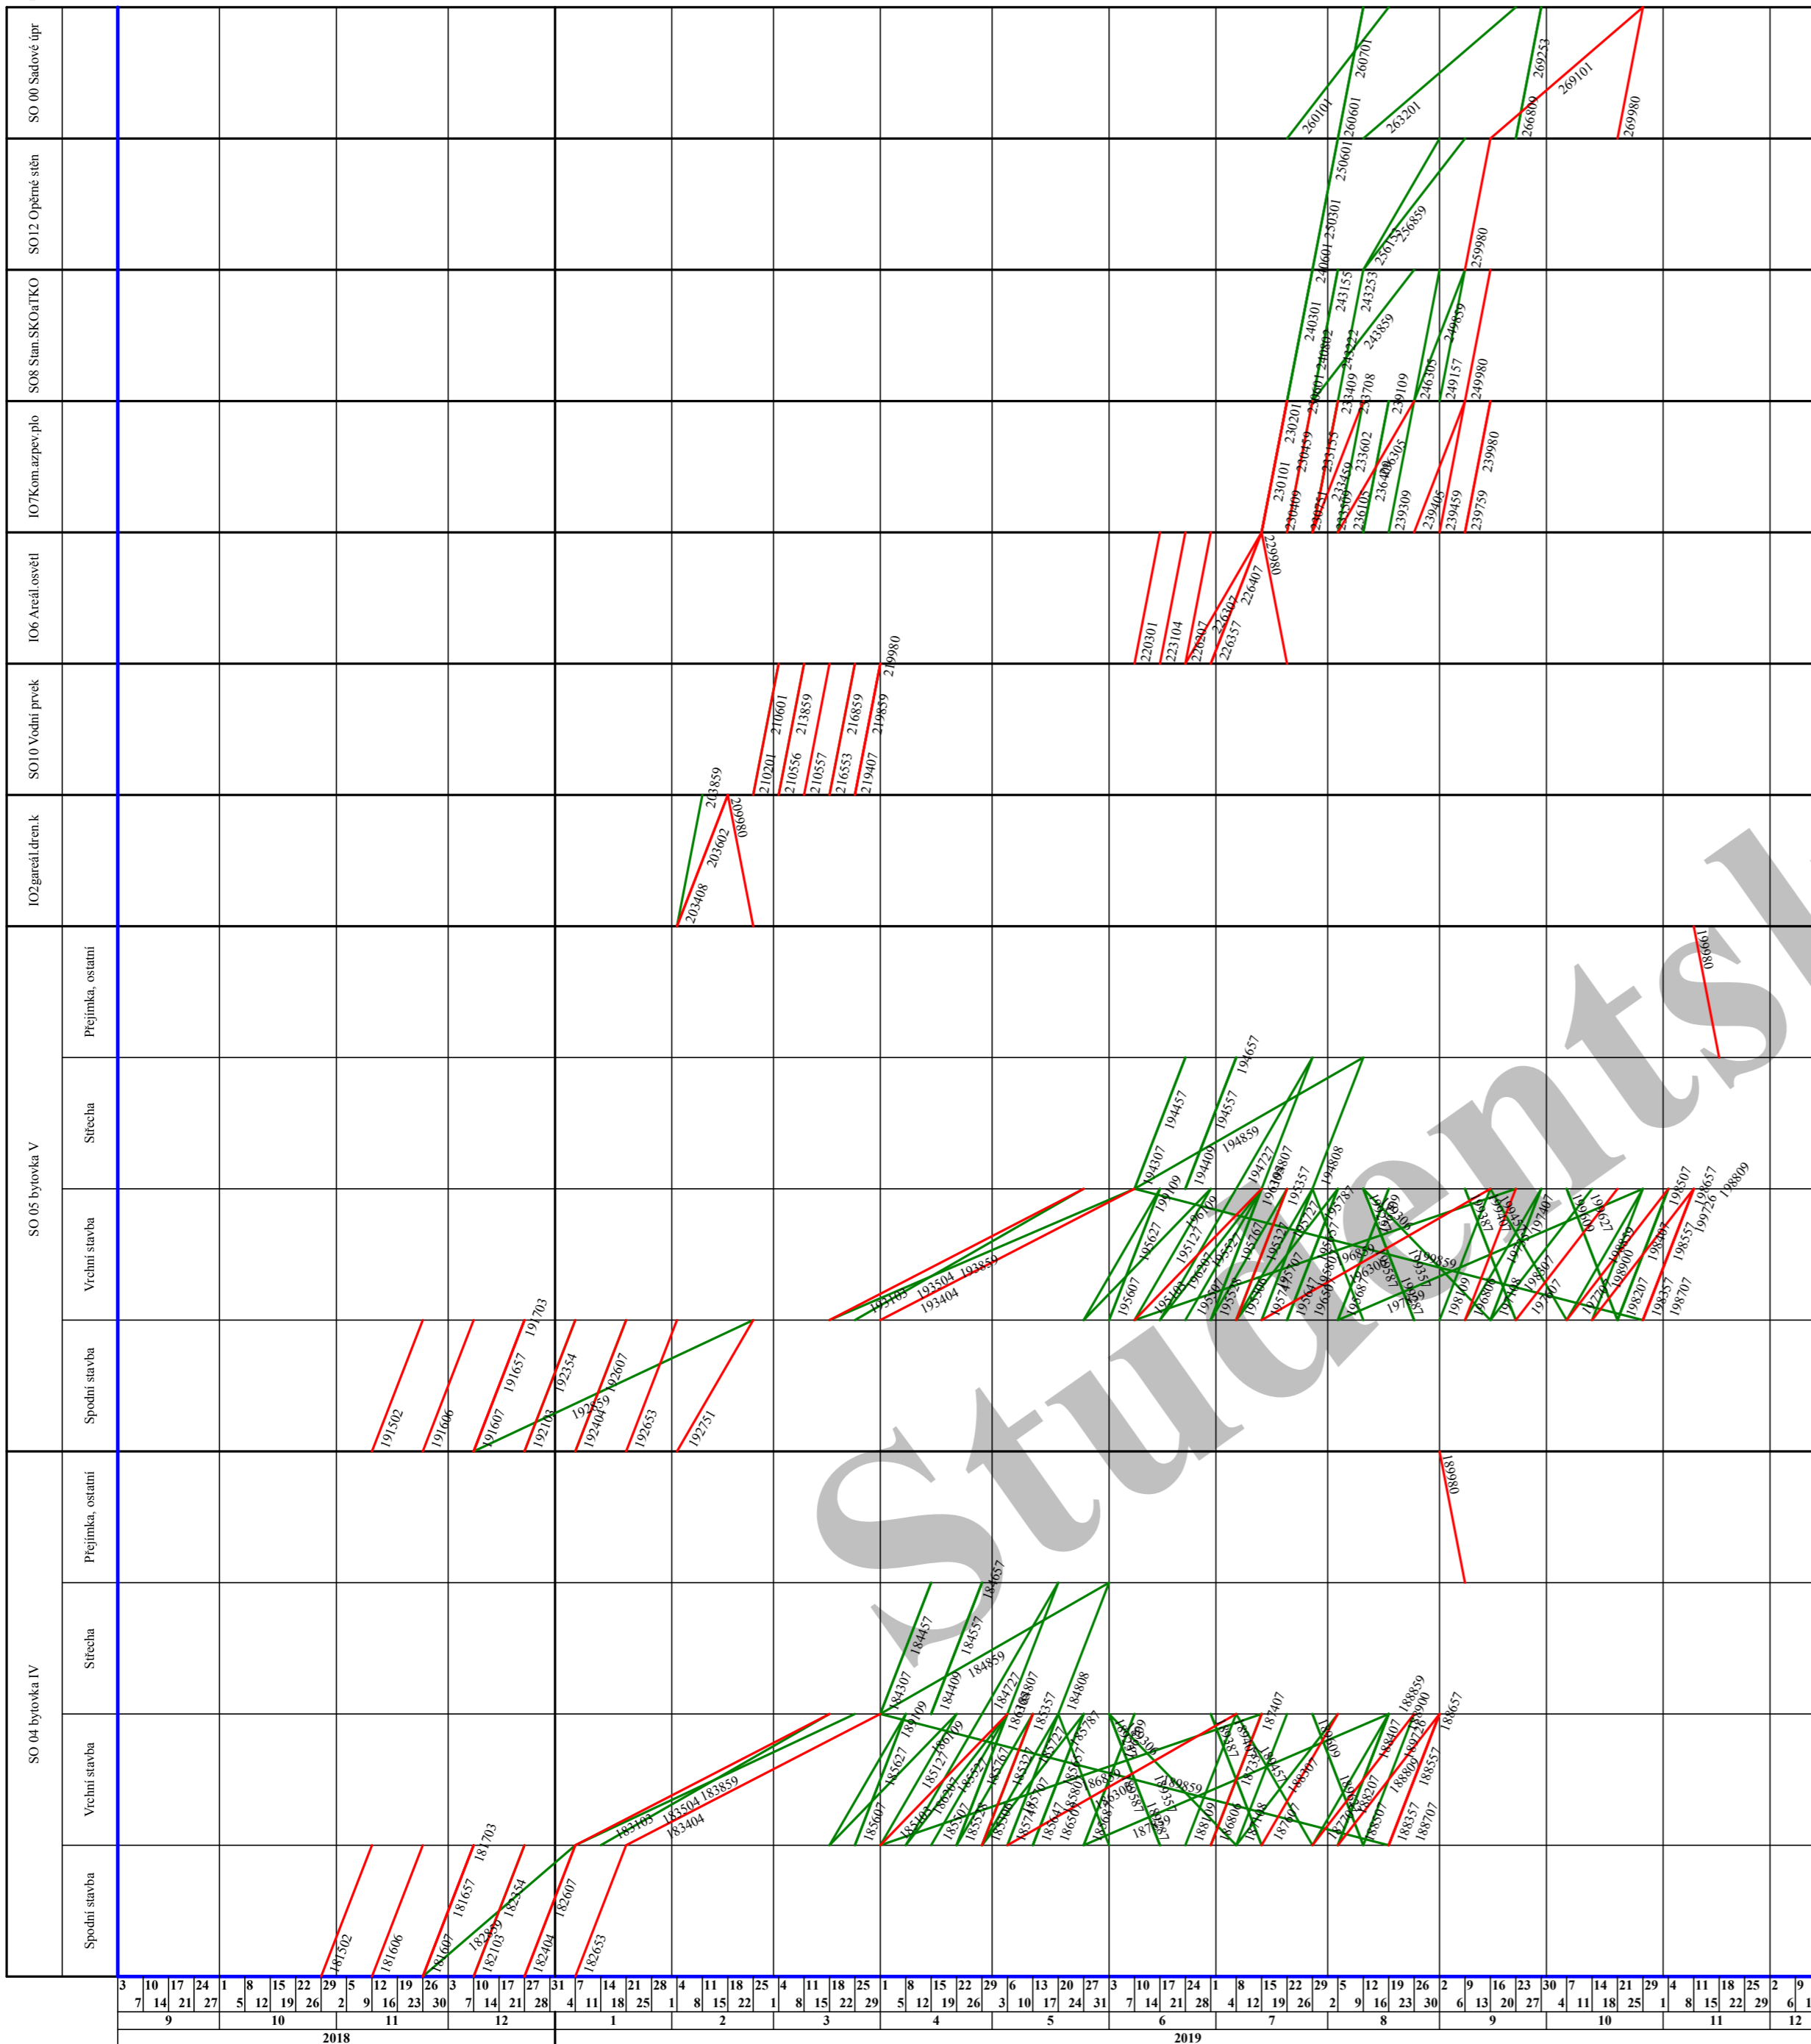

— činnost kritická
— činnost zpožděná
— činnost s rezervou
— mílník
 v nejdříve možných termínech

Popis činností

SO 04 bytovka IV

- 181502 ZÁKLADY, SO 04 bytovka IV
- 181606 PODKL.VRSTVY SPOD STAVBY, SO 04 bytovka IV
- 181607 IZOL. PROTI TLAKOVÉ VODĚ, SO 04 bytovka IV
- 181657 IZOL. PROTI ZEMNÍ VĽH VOD, SO 04 bytovka IV
- 181703 ZÁKLADOVÁ DESKA, SO 04 bytovka IV
- 182103 ZDI SPODNÍ STAVBY NOSNÉ, SO 04 bytovka IV
- 182354 SCHODIŠTĚ SUTERÉN, SO 04 bytovka IV
- 182404 STROP SUTERÉN, SO 04 bytovka IV
- 182607 IZOL. PROTI ZEMNÍ VĽH SVI, SO 04 bytovka IV
- 182653 IZOL. PŘÍZDÍVKY A OBKLADY, SO 04 bytovka IV
- 182859 PŘESUN HMOT SUTERÉN, SO 04 bytovka IV
- 183103 ZDI NOSNÉ, SO 04 bytovka IV
- 183404 STROPY, SO 04 bytovka IV
- 183504 SCHODIŠTĚ, SO 04 bytovka IV
- 183859 PŘESUN HMOT TE 3, SO 04 bytovka IV
- 184307 TEPELNÁ IZOLACE STŘECH, SO 04 bytovka IV
- 184409 DOPLŇKY STŘECH, ODVĚTRÁNÍ, SO 04 bytovka IV
- 184457 KANALIZACE STŘEŠNÍ PRVKY, SO 04 bytovka IV
- 184557 HROMOSVOD STŘEŠNÍ ČÁST, SO 04 bytovka IV
- 184657 ZÁMEČNÍCI STŘEŠNÍ PRVKY, SO 04 bytovka IV
- 184727 POVLAKOVÉ KRYTINY STŘECH, SO 04 bytovka IV
- 184807 KLEMPÍŘI STŘEŠNÍ PRVKY, SO 04 bytovka IV
- 184808 VEGETAČNÍ STŘECHY, SO 04 bytovka IV
- 184859 PŘESUN HMOT STŘECHA, SO 04 bytovka IV
- 185103 PŘÍČKY A STĚNY VÝPLŇOVÉ, SO 04 bytovka IV
- 185127 PŘÍČKY A PODHL. SÁDROKART, SO 04 bytovka IV
- 185306 VÝPLNĚ OTVORŮ, SO 04 bytovka IV
- 185327 ZÁMEČ VÝPL. OTV. OBY. PĚŠ. PLÁŠT, SO 04 bytovka IV
- 185357 TRUHLÁŘI OKNA, SO 04 bytovka IV
- 185507 KANALIZACE VNITŘNÍ, SO 04 bytovka IV
- 185527 VODOVOD ROZV. A ARMATURY, SO 04 bytovka IV
- 185528 STROJNÍ VYBAVENÍ ZTI, SO 04 bytovka IV
- 185607 ROZVODY ÚT VNITŘNÍ, SO 04 bytovka IV
- 185627 ARMATURY ÚT, SO 04 bytovka IV
- 185647 OTOPNÁ TĚLESA, SO 04 bytovka IV
- 185657 TEPELNÁ IZOLACE POTRUBÍ, SO 04 bytovka IV
- 185687 STROJNÍ VYBAVENÍ ÚT, SO 04 bytovka IV
- 185707 SILNOPROUD HRUBÁ MONTÁŽ, SO 04 bytovka IV
- 185727 SILNOPROUD VODIČE, SO 04 bytovka IV
- 185747 SILNOPROUD ROZVÁDĚČE, SO 04 bytovka IV
- 185767 SLABOPROUD TRUBKY, SO 04 bytovka IV
- 185787 SILNOPROUD VODIČE, SO 04 bytovka IV
- 185807 VZDUCHOTECHNIKA, SO 04 bytovka IV
- 186109 LEHKÉ POMOČNÉ LEŠENÍ, SO 04 bytovka IV
- 186207 TEPELNÁ IZOLACE KONSTR., SO 04 bytovka IV
- 186305 NÁTĚRY POTRUBÍ, SO 04 bytovka IV
- 186306 ÚPRAVA POVRCHŮ VNITŘNÍ, SO 04 bytovka IV
- 186507 HYDROIZOL. SANITÁR. PROST., SO 04 bytovka IV
- 186709 DROBNÉ DOPLŇKY VNITŘNÍ, SO 04 bytovka IV
- 186806 PODLAHOVÉ KONSTRUKCE, SO 04 bytovka IV
- 186859 PŘESUN HMOT TE 6, SO 04 bytovka IV
- 187108 TRUHLÁŘI OBKL. STĚN, PODHL., SO 04 bytovka IV
- 187357 OBKLADY VNITŘNÍ, SO 04 bytovka IV
- 187407 PODLAHY SYNTETICKÉ, SO 04 bytovka IV
- 187607 PODLAHY Z DLAŽDIC VNITŘ., SO 04 bytovka IV
- 187707 MALBY VNITŘNÍ, SO 04 bytovka IV
- 187859 PŘESUN HMOT POVRCHY, SO 04 bytovka IV
- 188109 VÝTAHY NETECHNOL. POVAHY, SO 04 bytovka IV
- 188207 ZÁMEČNÍCI DOPLŇKY VNITŘ., SO 04 bytovka IV
- 188307 PODLAHY PLOVOUČÍ, PARKET, SO 04 bytovka IV
- 188357 TRUHLÁŘI DVEŘE, VYBAVENÍ, SO 04 bytovka IV
- 188407 ČALOUNICKÉ ÚPRAVY, SO 04 bytovka IV
- 188507 ZAŘIZOVACÍ PŘEDMĚTY ZTI, SO 04 bytovka IV
- 188557 VZDUCHOTECHNIKA KOMPLET, SO 04 bytovka IV
- 188657 SLABOPROUD KOMPLET. ZAŘÍZ., SO 04 bytovka IV
- 188707 SILNOPROUD KOMPLET. ZAŘÍZ., SO 04 bytovka IV
- 188809 VYČISTĚNÍ OBJEKTU, SO 04 bytovka IV
- 188859 PŘESUN HMOT KOMPLETACE, SO 04 bytovka IV
- 188900 OSTATNÍ PRÁCE KOMPLETACE, SO 04 bytovka IV
- 189109 LEHKÉ ŘÁDOVÉ LEŠENÍ, SO 04 bytovka IV
- 189257 HROMOSVOD FASÁDA, ZEMNĚNÍ, SO 04 bytovka IV
- 189287 HYDROIZOL. BALKONŮ, LODŽIÍ, SO 04 bytovka IV
- 189306 ÚPRAVA POVRCHŮ VNĚJŠÍ, SO 04 bytovka IV
- 189357 TRUHLÁŘI OBKLADY VNĚJŠÍ, SO 04 bytovka IV
- 189387 SILNOPROUD KOMPLET. VENK., SO 04 bytovka IV
- 189407 SLABOPROUD KOMPLET. VENK., SO 04 bytovka IV
- 189457 OBKLADY VNĚJŠÍ, SO 04 bytovka IV
- 189587 KLEMPÍŘI FASÁDNÍ PRVKY, SO 04 bytovka IV
- 189609 TESAŘI OPLOČENÍ DÍLCOVÉ, SO 04 bytovka IV
- 189627 ZÁMEČNÍCI DOPLŇKY, SO 04 bytovka IV
- 189726 DLAŽBA PĚŠÍ KOMUNIKACE, SO 04 bytovka IV
- 189859 PŘESUN HMOT TE 9, SO 04 bytovka IV
- 189980 VÝSTUPNÍ KONTROLA, SO 04 bytovka IV

SO 05 bytovka V

- 191502 ZÁKLADY, SO 05 bytovka V
- 191606 PODKL.VRSTVY SPOD STAVBY, SO 05 bytovka V
- 191607 IZOL. PROTI TLAKOVÉ VODĚ, SO 05 bytovka V
- 191657 IZOL. PROTI ZEMNÍ VĽH VOD, SO 05 bytovka V
- 191703 ZÁKLADOVÁ DESKA, SO 05 bytovka V
- 192103 ZDI SPODNÍ STAVBY NOSNÉ, SO 05 bytovka V
- 192354 SCHODIŠTĚ SUTERÉN, SO 05 bytovka V
- 192404 STROP SUTERÉN, SO 05 bytovka V
- 192607 IZOL. PROTI ZEMNÍ VĽH SVI, SO 05 bytovka V
- 192653 IZOL. PŘÍZDÍVKY A OBKLADY, SO 05 bytovka V
- 192751 OBSYP A ZÁS. OBJ.(SO1-6), SO 05 bytovka V
- 192859 PŘESUN HMOT SUTERÉN, SO 05 bytovka V
- 193103 ZDI NOSNÉ, SO 05 bytovka V
- 193404 STROPY, SO 05 bytovka V
- 193504 SCHODIŠTĚ, SO 05 bytovka V
- 193859 PŘESUN HMOT TE 3, SO 05 bytovka V
- 194307 TEPELNÁ IZOLACE STŘECH, SO 05 bytovka V
- 194409 DOPLŇKY STŘECH, ODVĚTRÁNÍ, SO 05 bytovka V
- 194457 KANALIZACE STŘEŠNÍ PRVKY, SO 05 bytovka V
- 194557 HROMOSVOD STŘEŠNÍ ČÁST, SO 05 bytovka V
- 194657 ZÁMEČNÍCI STŘEŠNÍ PRVKY, SO 05 bytovka V
- 194727 POVLAKOVÉ KRYTINY STŘECH, SO 05 bytovka V
- 194807 KLEMPÍŘI STŘEŠNÍ PRVKY, SO 05 bytovka V
- 194808 VEGETAČNÍ STŘECHY, SO 05 bytovka V
- 194859 PŘESUN HMOT STŘECHA, SO 05 bytovka V
- 195103 PŘÍČKY A STĚNY VÝPLŇOVÉ, SO 05 bytovka V
- 195127 PŘÍČKY A PODHL. SÁDROKART, SO 05 bytovka V
- 195306 VÝPLNĚ OTVORŮ, SO 05 bytovka V
- 195327 ZÁMEČ VÝPL. OTV. OBY. PĚŠ. PLÁŠT, SO 05 bytovka V
- 195357 TRUHLÁŘI OKNA, SO 05 bytovka V
- 195507 KANALIZACE VNITŘNÍ, SO 05 bytovka V
- 195527 VODOVOD ROZV. A ARMATURY, SO 05 bytovka V
- 195528 STROJNÍ VYBAVENÍ ZTI, SO 05 bytovka V

- 195607 ROZVODY ÚT VNITŘNÍ, SO 05 bytovka V
- 195627 ARMATURY ÚT, SO 05 bytovka V
- 195647 OTOPNÁ TĚLESA, SO 05 bytovka V
- 195657 TEPELNÁ IZOLACE POTRUBÍ, SO 05 bytovka V
- 195687 STROJNÍ VYBAVENÍ ÚT, SO 05 bytovka V
- 195707 SILNOPROUD HRUBÁ MONTÁŽ, SO 05 bytovka V
- 195727 SILNOPROUD VODIČE, SO 05 bytovka V
- 195747 SILNOPROUD ROZVÁDĚČE, SO 05 bytovka V
- 195767 SLABOPROUD TRUBKY, SO 05 bytovka V
- 195787 SLABOPROUD VODIČE, SO 05 bytovka V
- 195807 VZDUCHOTECHNIKA, SO 05 bytovka V
- 196109 LEHKÉ POMOČNÉ LEŠENÍ, SO 05 bytovka V
- 196207 TEPELNÁ IZOLACE KONSTR., SO 05 bytovka V
- 196305 NÁTĚRY POTRUBÍ, SO 05 bytovka V
- 196306 ÚPRAVA POVRCHŮ VNITŘNÍ, SO 05 bytovka V
- 196507 HYDROIZOL. SANITÁR. PROST., SO 05 bytovka V
- 196709 DROBNÉ DOPLŇKY VNITŘNÍ, SO 05 bytovka V
- 196806 PODLAHOVÉ KONSTRUKCE, SO 05 bytovka V
- 196859 PŘESUN HMOT TE 6, SO 05 bytovka V
- 197108 TRUHLÁŘI OBKL. STĚN, PODHL., SO 05 bytovka V
- 197357 OBKLADY VNITŘNÍ, SO 05 bytovka V
- 197407 PODLAHY SYNTETICKÉ, SO 05 bytovka V
- 197607 PODLAHY Z DLAŽDIC VNITŘ., SO 05 bytovka V
- 197707 MALBY VNITŘNÍ, SO 05 bytovka V
- 197859 PŘESUN HMOT POVRCHY, SO 05 bytovka V
- 198109 VÝTAHY NETECHNOL. POVAHY, SO 05 bytovka V
- 198207 ZÁMEČNÍCI DOPLŇKY VNITŘ., SO 05 bytovka V
- 198307 PODLAHY PLOVOUČÍ, PARKET, SO 05 bytovka V
- 198357 TRUHLÁŘI DVEŘE, VYBAVENÍ, SO 05 bytovka V
- 198407 ČALOUNICKÉ ÚPRAVY, SO 05 bytovka V
- 198507 ZAŘIZOVACÍ PŘEDMĚTY ZTI, SO 05 bytovka V
- 198557 VZDUCHOTECHNIKA KOMPLET, SO 05 bytovka V
- 198657 SLABOPROUD KOMPLET. ZAŘÍZ., SO 05 bytovka V
- 198707 SILNOPROUD KOMPLETACE, SO 05 bytovka V
- 198809 VYČISTĚNÍ OBJEKTU, SO 05 bytovka V
- 198859 PŘESUN HMOT KOMPLETACE, SO 05 bytovka V
- 198900 OSTATNÍ PRÁCE KOMPLETACE, SO 05 bytovka V
- 199109 LEHKÉ ŘÁDOVÉ LEŠENÍ, SO 05 bytovka V
- 199257 HROMOSVOD FASÁDA, ZEMNĚNÍ, SO 05 bytovka V
- 199287 HYDROIZOL. BALKONŮ, LODŽIÍ, SO 05 bytovka V
- 199306 ÚPRAVA POVRCHŮ VNĚJŠÍ, SO 05 bytovka V
- 199357 TRUHLÁŘI OBKLADY VNĚJŠÍ, SO 05 bytovka V
- 199387 SILNOPROUD KOMPLET. VENK., SO 05 bytovka V
- 199407 SLABOPROUD KOMPLET. VENK., SO 05 bytovka V
- 199457 OBKLADY VNĚJŠÍ, SO 05 bytovka V
- 199587 KLEMPÍŘI FASÁDNÍ PRVKY, SO 05 bytovka V
- 199609 TESAŘI OPLOČENÍ DÍLCOVÉ, SO 05 bytovka V
- 199627 ZÁMEČNÍCI DOPLŇKY, SO 05 bytovka V
- 199726 DLAŽBA PĚŠÍ KOMUNIKACE, SO 05 bytovka V
- 199859 PŘESUN HMOT TE 9, SO 05 bytovka V
- 199980 VÝSTUPNÍ KONTROLA, SO 05 bytovka V

- 256153 ŽIDKY PLOTY A ZÁBRADLÍ, SO12 Opěrné stěn
- 256859 PŘESUN HMOT TE 6, SO12 Opěrné stěn
- 259980 VÝSTUPNÍ KONTROLA, SO12 Opěrné stěn

SO 00 Sadové úpr

- 260101 PŘÍPRAVNÉ A PŘÍDR. PRÁCE, SO 00 Sadové úpr
- 260601 PŘEMÍSTĚNÍ VÝKOPKU, SO 00 Sadové úpr
- 260701 NÁSPY A SKLADKY, SO 00 Sadové úpr
- 263201 SVAHOVÁNÍ A ZPEV. PLÁNĚ, SO 00 Sadové úpr
- 266809 DROBNÉ PŘEDM. A ZAŘÍZ. IS, SO 00 Sadové úpr
- 269101 POVRCHOVÉ ÚPRAVY TERÉNU, SO 00 Sadové úpr
- 269253 DROBNÁ ARCHITEKTURA, SO 00 Sadové úpr
- 269980 VÝSTUPNÍ KONTROLA, SO 00 Sadové úpr

IO2gareál.dren.k

- 203408 ŠACHTY NA POTRUBÍ, IO2gareál.dren.k
- 203602 TRATIVODY, IO2gareál.dren.k
- 203859 PŘESUN HMOT TE 3, IO2gareál.dren.k
- 209980 VÝSTUPNÍ KONTROLA, IO2gareál.dren.k

SO10 Vodní prvek

- 210201 ODKOPÁVKY A PROKOPÁVKY, SO10 Vodní prvek
- 210556 ÚPRAVY PLÁNĚ VYROVNÁNÍM, SO10 Vodní prvek
- 210557 IZOL. PROTI TLAKOVÉ VODĚ, SO10 Vodní prvek
- 210601 PŘEMÍSTĚNÍ VÝKOPKU, SO10 Vodní prvek
- 213859 PŘESUN HMOT TE 3, SO10 Vodní prvek
- 216553 ŽIDKY PLOTY A ZÁBRADLÍ, SO10 Vodní prvek
- 216859 PŘESUN HMOT TE 6, SO10 Vodní prvek
- 219407 ZÁMEČNÍCI DOPLŇKY, SO10 Vodní prvek
- 219859 PŘESUN HMOT TE 9, SO10 Vodní prvek
- 219980 VÝSTUPNÍ KONTROLA, SO10 Vodní prvek

IO6 Areál.osvětl

- 220301 HLOUBENÉ VYKOPÁVKY, IO6 Areál.osvětl
- 223104 PODKLAD A VEDL. KONSTR. IS, IO6 Areál.osvětl
- 226207 SILNOPROUD VEDENÍ KAB. CU, IO6 Areál.osvětl
- 226307 VEŘEJ. OSVĚTLENÍ STOŽÁRY, IO6 Areál.osvětl
- 226357 SILNOPROUD ROZVÁDĚČE IS, IO6 Areál.osvětl
- 226407 SILNOPROUD OSTATNÍ, IO6 Areál.osvětl
- 229980 VÝSTUPNÍ KONTROLA, IO6 Areál.osvětl

IO7Kom.azpev.plo

- 230101 PŘÍPRAVNÉ A PŘÍDR. PRÁCE, IO7Kom.azpev.plo
- 230201 ODKOPÁVKY A PROKOPÁVKY, IO7Kom.azpev.plo
- 230409 BOURÁNÍ KONSTRUKCÍ, IO7Kom.azpev.plo
- 230459 DOPRAVA A SKLAD. VYB. HMOT, IO7Kom.azpev.plo
- 230601 PŘEMÍSTĚNÍ VÝKOPKU, IO7Kom.azpev.plo
- 230751 ÚPRAVY PLÁNĚ VYROVNÁNÍM, IO7Kom.azpev.plo
- 233155 PODKLAD KOM. SPOD VRSTVY, IO7Kom.azpev.plo
- 233409 LOŽE POD CHODNÍK OBRUBY, IO7Kom.azpev.plo
- 233459 CHODNÍKOVÉ OBRUBY, IO7Kom.azpev.plo
- 233509 OBRUBNÍKY A KRAJNÍKY, IO7Kom.azpev.plo
- 233602 TRATIVODY, IO7Kom.azpev.plo
- 233708 ŠACHTY NA POTRUBÍ, IO7Kom.azpev.plo
- 236105 PODKLAD KOM. VRCH. VRSTVA, IO7Kom.azpev.plo
- 236305 DLAŽBA KOMUNIKACE, IO7Kom.azpev.plo
- 236409 OTEVŘENÉ STOKY A ŽLABY, IO7Kom.azpev.plo
- 239109 ZÁBRADLÍ, SVODIDLA, IO7Kom.azpev.plo
- 239309 DOPRAVNÍ ZNAČKY SVISLÉ, IO7Kom.azpev.plo
- 239405 DLAŽBA PĚŠÍ KOMUNIKACE, IO7Kom.azpev.plo
- 239459 ÚPRAVY POZEM. KOMUNIKACÍ, IO7Kom.azpev.plo
- 239759 DOPRAVNÍ ZNAČKY VODOROV, IO7Kom.azpev.plo
- 239980 VÝSTUPNÍ KONTROLA, IO7Kom.azpev.plo

SO8 Stan.SKOaTKO

- 240301 HLOUBENÉ VYKOPÁVKY, SO8 Stan.SKOaTKO
- 240601 PŘEMÍSTĚNÍ VÝKOPKU, SO8 Stan.SKOaTKO
- 240802 ZHUTNĚNÍ PODL. POD NÁSPY, SO8 Stan.SKOaTKO
- 243155 PODKLAD KOM. SPOD VRSTVY, SO8 Stan.SKOaTKO
- 243222 ZÁKLADY, SO8 Stan.SKOaTKO
- 243253 ZDI NOSNÉ, SO8 Stan.SKOaTKO
- 243859 PŘESUN HMOT TE 3, SO8 Stan.SKOaTKO
- 246305 DLAŽBA KOMUNIKACE, SO8 Stan.SKOaTKO
- 249157 ZÁMEČNÍCI DOPLŇKY, SO8 Stan.SKOaTKO
- 249859 PŘESUN HMOT TE 9, SO8 Stan.SKOaTKO
- 249980 VÝSTUPNÍ KONTROLA, SO8 Stan.SKOaTKO

SO12 Opěrné stěn

- 250301 HLOUBENÉ VYKOPÁVKY, SO12 Opěrné stěn
- 250601 PŘEMÍSTĚNÍ VÝKOPKU, SO12 Opěrné stěn