


Popis činností


- SO 00 HTU+piloty**
 5 Zemní práce, bourání, SO 00 HTU+piloty
 30 PŘESUN HMOT TE 3, SO 00 HTU+piloty
 95 VÝSTUPNÍ KONTROLA, SO 00 HTU+piloty
10005 Zemní práce, bourání, SO13Zaj.stěn.lom
 10030 SVAHOVÁNÍ A ZPEV PLÁNĚ, SO13Zaj.stěn.lom
 10095 VÝSTUPNÍ KONTROLA, SO13Zaj.stěn.lom
20005 Zemní práce, bourání, IO1b Prodl.vod.f
 20030 PODKLAD A VEDL KONSTR IS, IO1b Prodl.vod.f
 20060 Omítky a potěry, IO1b Prodl.vod.f
 20090 Vnější úpravy, IO1b Prodl.vod.f
30005 Zemní práce, bourání, IO01a Vodov.přip
 30030 PODKLAD A VEDL KONSTR IS, IO01a Vodov.přip
 30060 Omítky a potěry, IO01a Vodov.přip
 30090 Vnější úpravy, IO01a Vodov.přip
40005 Zemní práce, bourání, IO1d Vodom.šacht
 40030 ŠACHTY NA POTRUBÍ, IO1d Vodom.šacht
 40060 Omítky a potěry, IO1d Vodom.šacht
 40090 TLAK ŽK A DEŽNÍ POTRUBÍ, IO1d Vodom.šacht
50005 Zemní práce, bourání, IO2e pteř.jed.ka
 50030 Hrubá vrchní stavba, IO2e pteř.jed.ka
 50060 Omítky a potěry, IO2e pteř.jed.ka
 50090 OBSYPY A ZÁSYPY POTRUBÍ, IO2e pteř.jed.ka
60005 Zemní práce, bourání, IO2a p.spla+deř
 60030 Hrubá vrchní stavba, IO2a p.spla+deř
 60060 Omítky a potěry, IO2a p.spla+deř
 60090 OBSYPY A ZÁSYPY POTRUBÍ, IO2a p.spla+deř
70005 Zemní práce, bourání, IO2b are.splař.k
 70030 Hrubá vrchní stavba, IO2b are.splař.k
 70060 Omítky a potěry, IO2b are.splař.k
 70090 OBSYPY A ZÁSYPY POTRUBÍ, IO2b are.splař.k
80005 Zemní práce, bourání, IO2d ret.nadrž.d
 80030 Hrubá vrchní stavba, IO2d ret.nadrž.d
 80060 ARMATURY, DOPLŇKY ŠACHT, IO2d ret.nadrž.d
 80090 OBSYPY A ZÁSYPY POTRUBÍ, IO2d ret.nadrž.d
90005 Zemní práce, bourání, IO2c areal.deř.k
 90030 Hrubá vrchní stavba, IO2c areal.deř.k
 90060 OBSYPY A ZÁSYPY POTRUBÍ, IO2c areal.deř.k
 90090 VÝSTUPNÍ KONTROLA, IO2c areal.deř.k
10005 Zemní práce, bourání, IO1c Areál.vodov
 10030 Hrubá vrchní stavba, IO1c Areál.vodov
 10060 Omítky a potěry, IO1c Areál.vodov
 10090 Vnější úpravy, IO1c Areál.vodov
11005 Zemní práce, bourání, IO1e Areál.vodov
 11030 Hrubá vrchní stavba, IO1e Areál.vodov
 11060 Omítky a potěry, IO1e Areál.vodov
 11090 Vnější úpravy, IO1e Areál.vodov
12005 Zemní práce, bourání, IO3 Přip.horkov
 12030 POTRUBÍ OCELOVÉ, IO3 Přip.horkov
 12060 Vnější úpravy, IO3 Přip.horkov
 12095 VÝSTUPNÍ KONTROLA, IO3 Přip.horkov

— činnost kritická
— činnost zpožděná
— činnost s rezervou
— mílník
 v nejdříve možných termínech

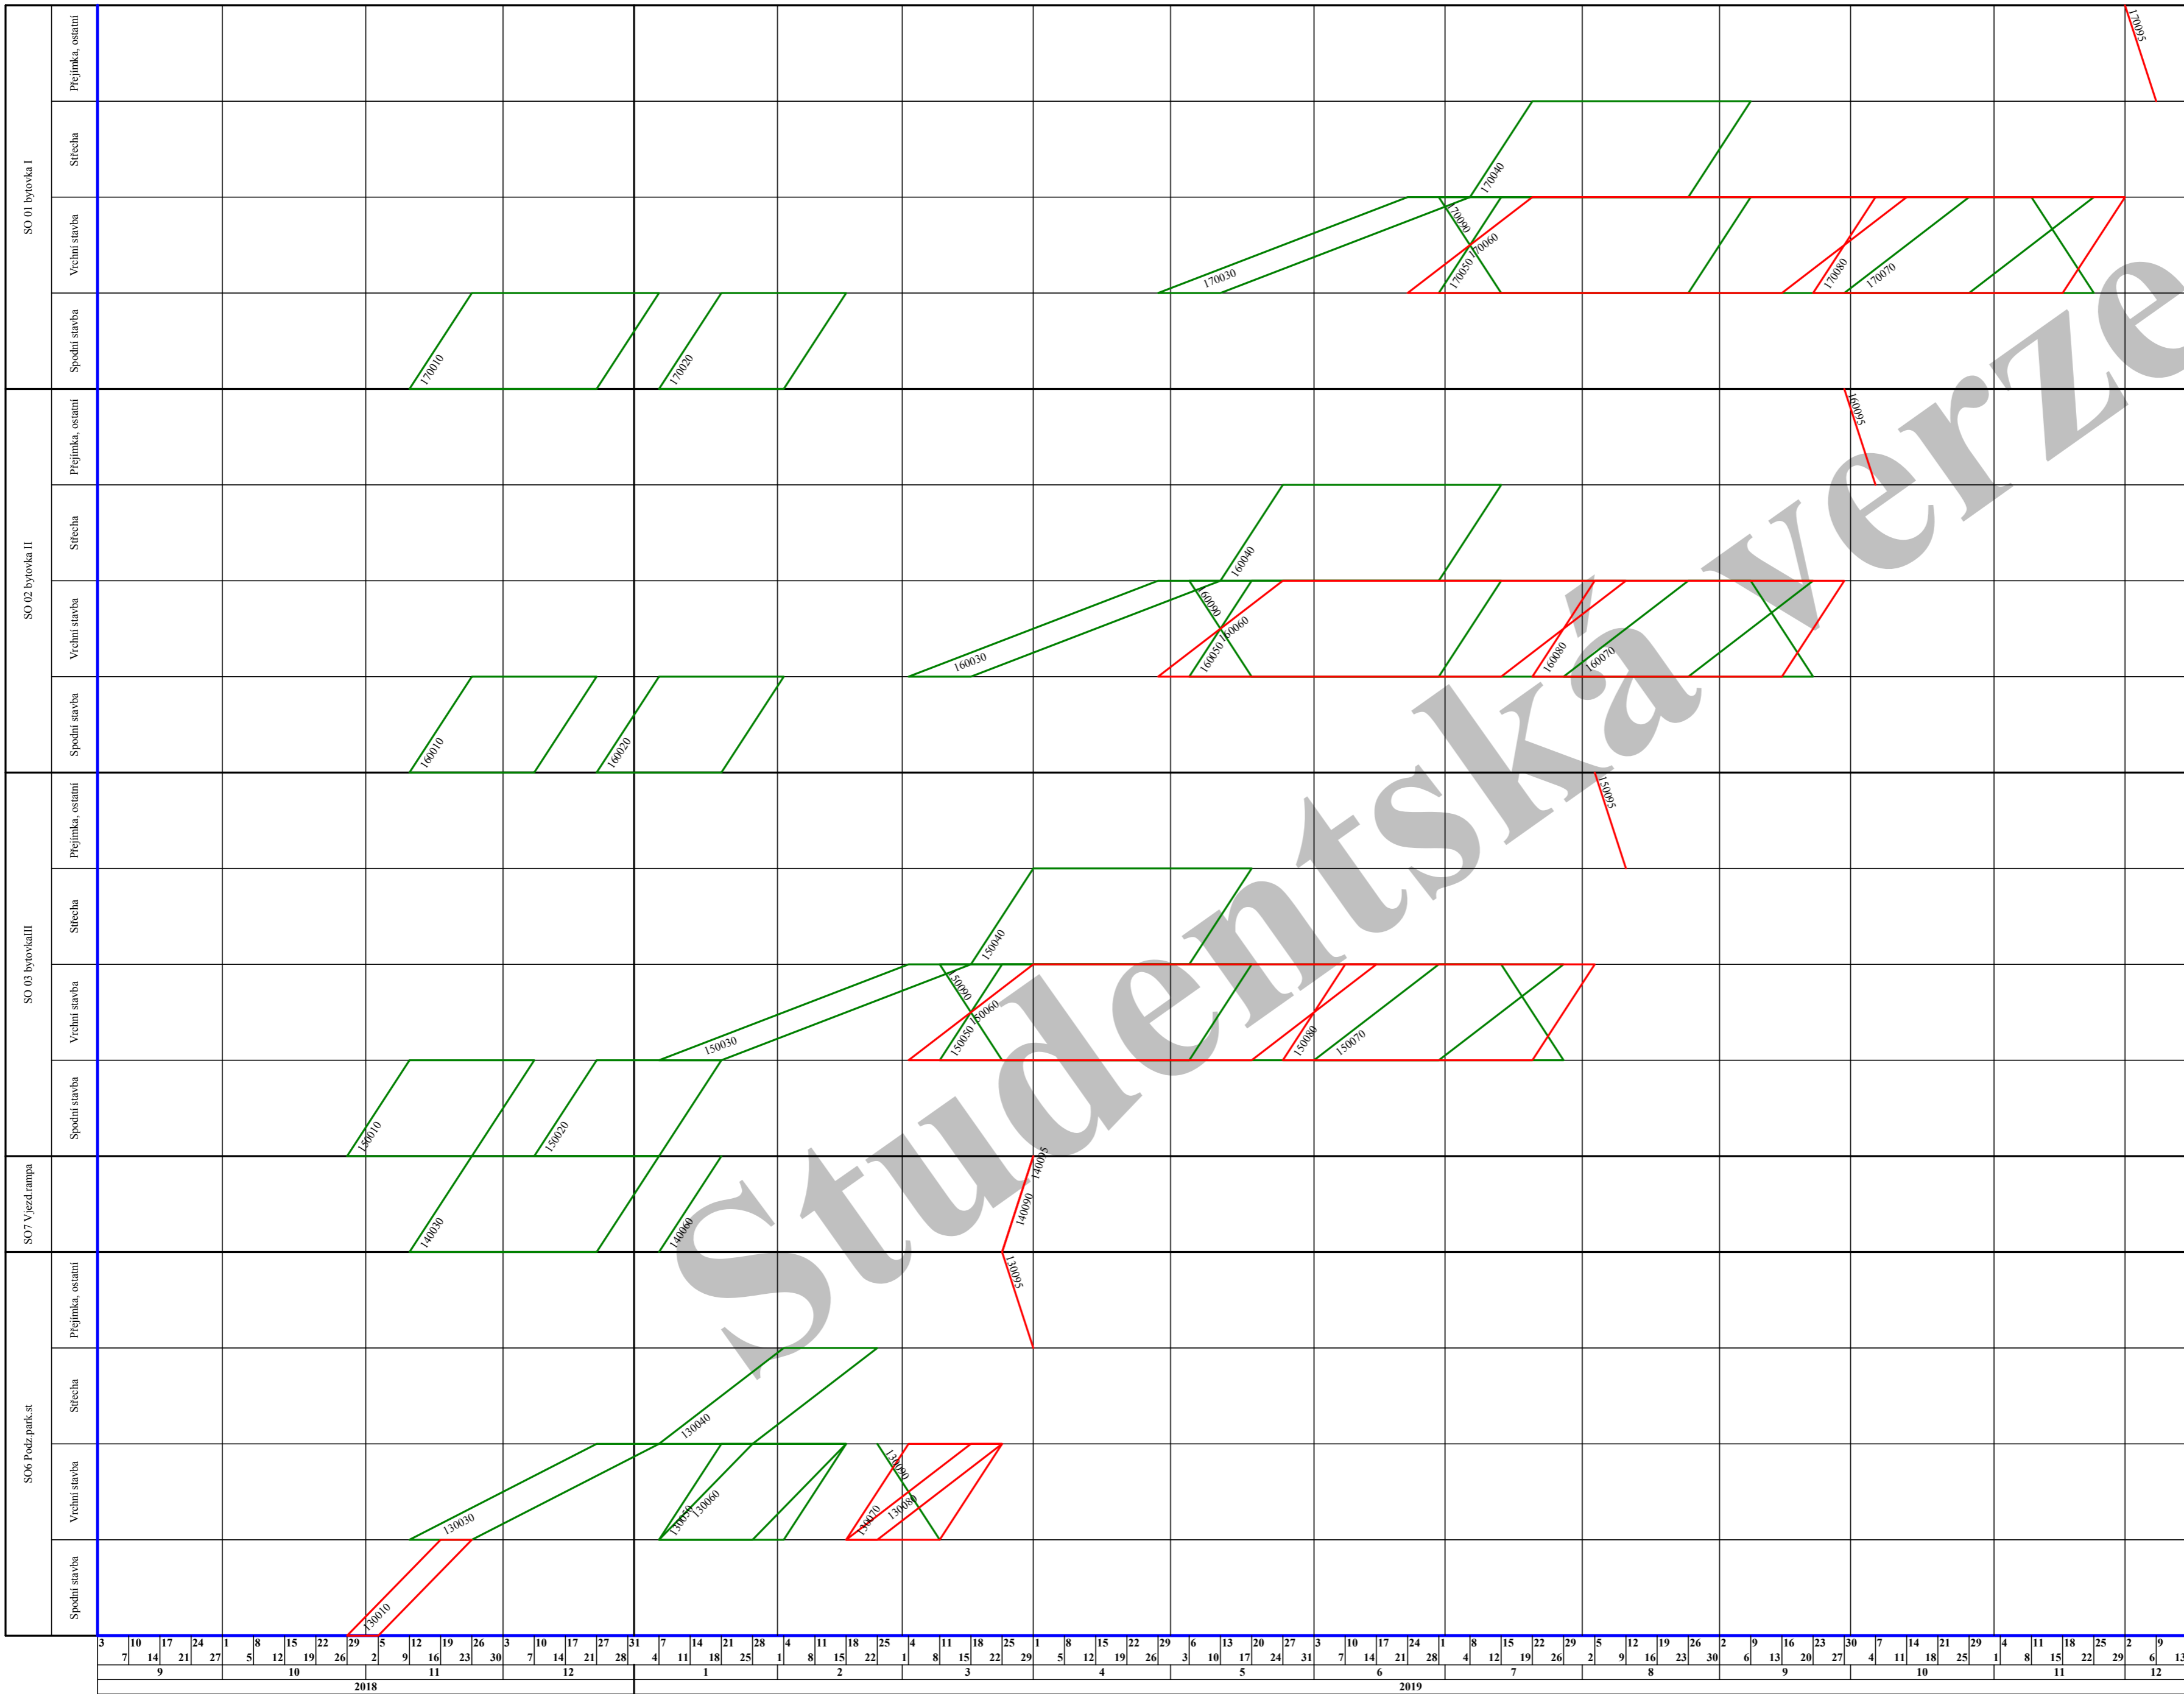

- SO6 Podz.park.st**
- 130010 Zakládání, SO6 Podz.park.st
 - 130030 Hrubá vrchní stavba, SO6 Podz.park.st
 - 130040 Střecha, SO6 Podz.park.st
 - 130050 Příčky hrubé instalace, SO6 Podz.park.st
 - 130060 Omítky a potěry, SO6 Podz.park.st
 - 130070 Podlahy, povrchy, techn., SO6 Podz.park.st
 - 130080 Vnitřní kompletace, SO6 Podz.park.st
 - 130090 Vnější úpravy, SO6 Podz.park.st
 - 130095 VÝSTUPNÍ KONTROLA, SO6 Podz.park.st
 - 140030 Hrubá vrchní stavba, SO7 Vjezd.rampa
 - 140060 DOPLŇKY POZEM KOMUNIKACÍ, SO7 Vjezd.rampa
 - 140090 PODLAHY SYNTETICKÉ, SO7 Vjezd.rampa
 - 140095 VÝSTUPNÍ KONTROLA, SO7 Vjezd.rampa
 - 150010 Zakládání, SO 03 bytovkaIII
 - 150020 Spodní stavba, SO 03 bytovkaIII
 - 150030 Hrubá vrchní stavba, SO 03 bytovkaIII
 - 150040 Střecha, SO 03 bytovkaIII
 - 150050 Příčky hrubé instalace, SO 03 bytovkaIII
 - 150060 Omítky a potěry, SO 03 bytovkaIII
 - 150070 Podlahy, povrchy, techn., SO 03 bytovkaIII
 - 150080 Vnitřní kompletace, SO 03 bytovkaIII
 - 150090 Vnější úpravy, SO 03 bytovkaIII
 - 150095 VÝSTUPNÍ KONTROLA, SO 03 bytovkaIII
 - 160010 Zakládání, SO 02 bytovka II
 - 160020 Spodní stavba, SO 02 bytovka II
 - 160030 Hrubá vrchní stavba, SO 02 bytovka II
 - 160040 Střecha, SO 02 bytovka II
 - 160050 Příčky hrubé instalace, SO 02 bytovka II
 - 160060 Omítky a potěry, SO 02 bytovka II
 - 160070 Podlahy, povrchy, techn., SO 02 bytovka II
 - 160080 Vnitřní kompletace, SO 02 bytovka II
 - 160090 Vnější úpravy, SO 02 bytovka II
 - 160095 VÝSTUPNÍ KONTROLA, SO 02 bytovka II
 - 170010 Zakládání, SO 01 bytovka I
 - 170020 Spodní stavba, SO 01 bytovka I
 - 170030 Hrubá vrchní stavba, SO 01 bytovka I
 - 170040 Střecha, SO 01 bytovka I
 - 170050 Příčky hrubé instalace, SO 01 bytovka I
 - 170060 Omítky a potěry, SO 01 bytovka I
 - 170070 Podlahy, povrchy, techn., SO 01 bytovka I
 - 170080 Vnitřní kompletace, SO 01 bytovka I
 - 170090 Vnější úpravy, SO 01 bytovka I
 - 170095 VÝSTUPNÍ KONTROLA, SO 01 bytovka I

— činnost kritická
— činnost zpožděná
— činnost s rezervou
— mílník
 v nejdříve možných termínech

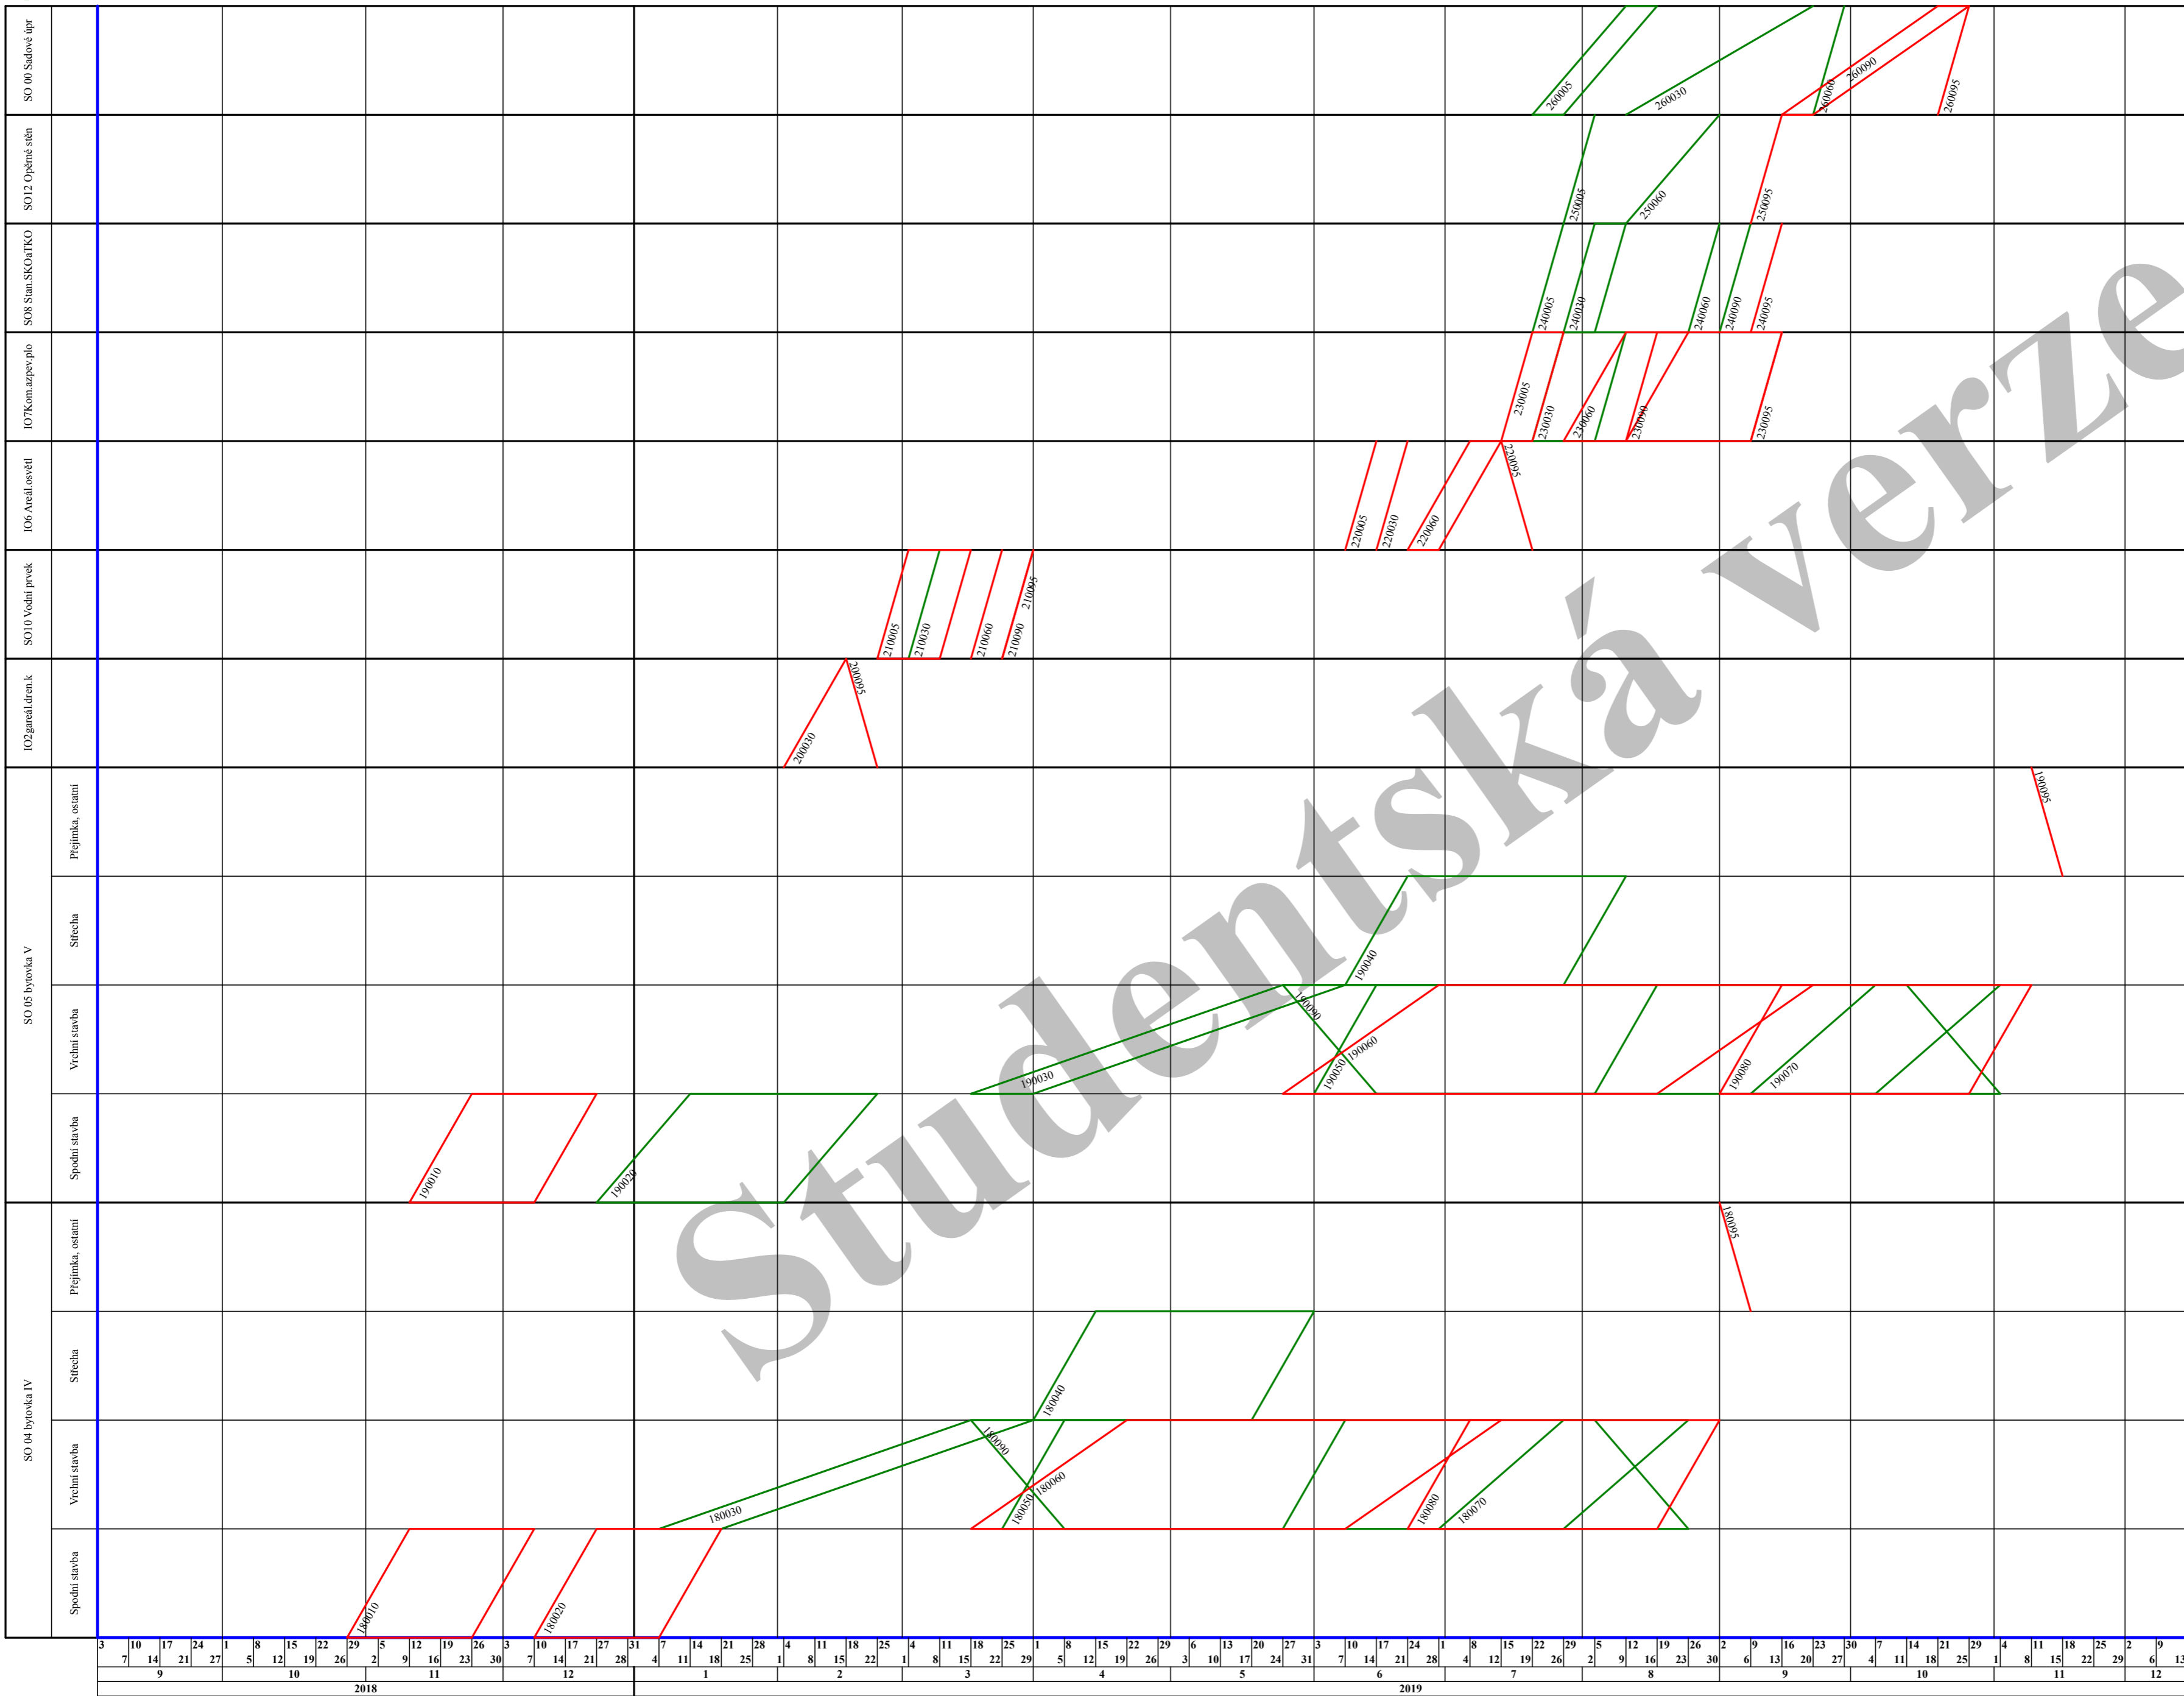

- SO 04 bytovka IV**
- 180010 Zakládání, SO 04 bytovka IV
 - 180020 Spodní stavba, SO 04 bytovka IV
 - 180030 Hrubá vrchní stavba, SO 04 bytovka IV
 - 180040 Střecha, SO 04 bytovka IV
 - 180050 Přičky, hrubé instalace, SO 04 bytovka IV
 - 180060 Omítky a potěry, SO 04 bytovka IV
 - 180070 Podlahy, povrchy, techn., SO 04 bytovka IV
 - 180080 Vnitřní kompletace, SO 04 bytovka IV
 - 180090 Vnější úpravy, SO 04 bytovka IV
 - 180095 VÝSTUPNÍ KONTROLA, SO 04 bytovka IV
 - 190010 Zakládání, SO 05 bytovka V
 - 190020 Spodní stavba, SO 05 bytovka V
 - 190030 Hrubá vrchní stavba, SO 05 bytovka V
 - 190040 Střecha, SO 05 bytovka V
 - 190050 Přičky, hrubé instalace, SO 05 bytovka V
 - 190060 Omítky a potěry, SO 05 bytovka V
 - 190070 Podlahy, povrchy, techn., SO 05 bytovka V
 - 190080 Vnitřní kompletace, SO 05 bytovka V
 - 190090 Vnější úpravy, SO 05 bytovka V
 - 190095 VÝSTUPNÍ KONTROLA, SO 05 bytovka V
 - 200030 Hrubá vrchní stavba, IO2, garáž, drenáž
 - 200095 VÝSTUPNÍ KONTROLA, IO2, garáž, drenáž
 - 210005 Zemní práce, bourání, IO2, garáž, drenáž
 - 210030 PŘESUN HMOTI TE 3, SO10 Vodní prvek
 - 210060 Omítky a potěry, SO10 Vodní prvek
 - 210090 Vnější úpravy, SO10 Vodní prvek
 - 210095 VÝSTUPNÍ KONTROLA, SO10 Vodní prvek
 - 220005 HLOUBENÉ VYKOPÁVKY, IO6 Areál osvětlení
 - 220030 PODKLAD A VEDL. KONSTR. IS, IO6 Areál osvětlení
 - 220060 Omítky a potěry, IO6 Areál osvětlení
 - 220095 VÝSTUPNÍ KONTROLA, IO6 Areál osvětlení
 - 230005 Zemní práce, bourání, IO7, Kom. azp. plo
 - 230030 Hrubá vrchní stavba, IO7, Kom. azp. plo
 - 230060 Omítky a potěry, IO7, Kom. azp. plo
 - 230090 Vnější úpravy, IO7, Kom. azp. plo
 - 230095 VÝSTUPNÍ KONTROLA, IO7, Kom. azp. plo
 - 240005 Zemní práce, bourání, SO8 Stan. SKOaTKO
 - 240030 Hrubá vrchní stavba, SO8 Stan. SKOaTKO
 - 240060 DLAŽBA KOMUNIKACE, SO8 Stan. SKOaTKO
 - 240090 Vnější úpravy, SO8 Stan. SKOaTKO
 - 240095 VÝSTUPNÍ KONTROLA, SO8 Stan. SKOaTKO
 - 250005 Zemní práce, bourání, SO12 Opěrné stěny
 - 250060 Omítky a potěry, SO12 Opěrné stěny
 - 250095 VÝSTUPNÍ KONTROLA, SO12 Opěrné stěny
 - 260005 Zemní práce, bourání, SO 00 Sadové úpr
 - 260030 SVAHOVÁNÍ A ZPEV. PLÁNĚ, SO 00 Sadové úpr
 - 260060 DROBNÉ PŘEDM. A ZAŘÍZ. IS, SO 00 Sadové úpr
 - 260090 Vnější úpravy, SO 00 Sadové úpr
 - 260095 VÝSTUPNÍ KONTROLA, SO 00 Sadové úpr

— činnost kritická
— činnost zpožděná
— činnost s rezervou
— mílník
 v nejdříve možných termínech