


**VRÁTNICE  
HLAVNÍ VSTUP DO ADM. BUDOVY**

**HLAVNÍ VJEZD DO EPR II**

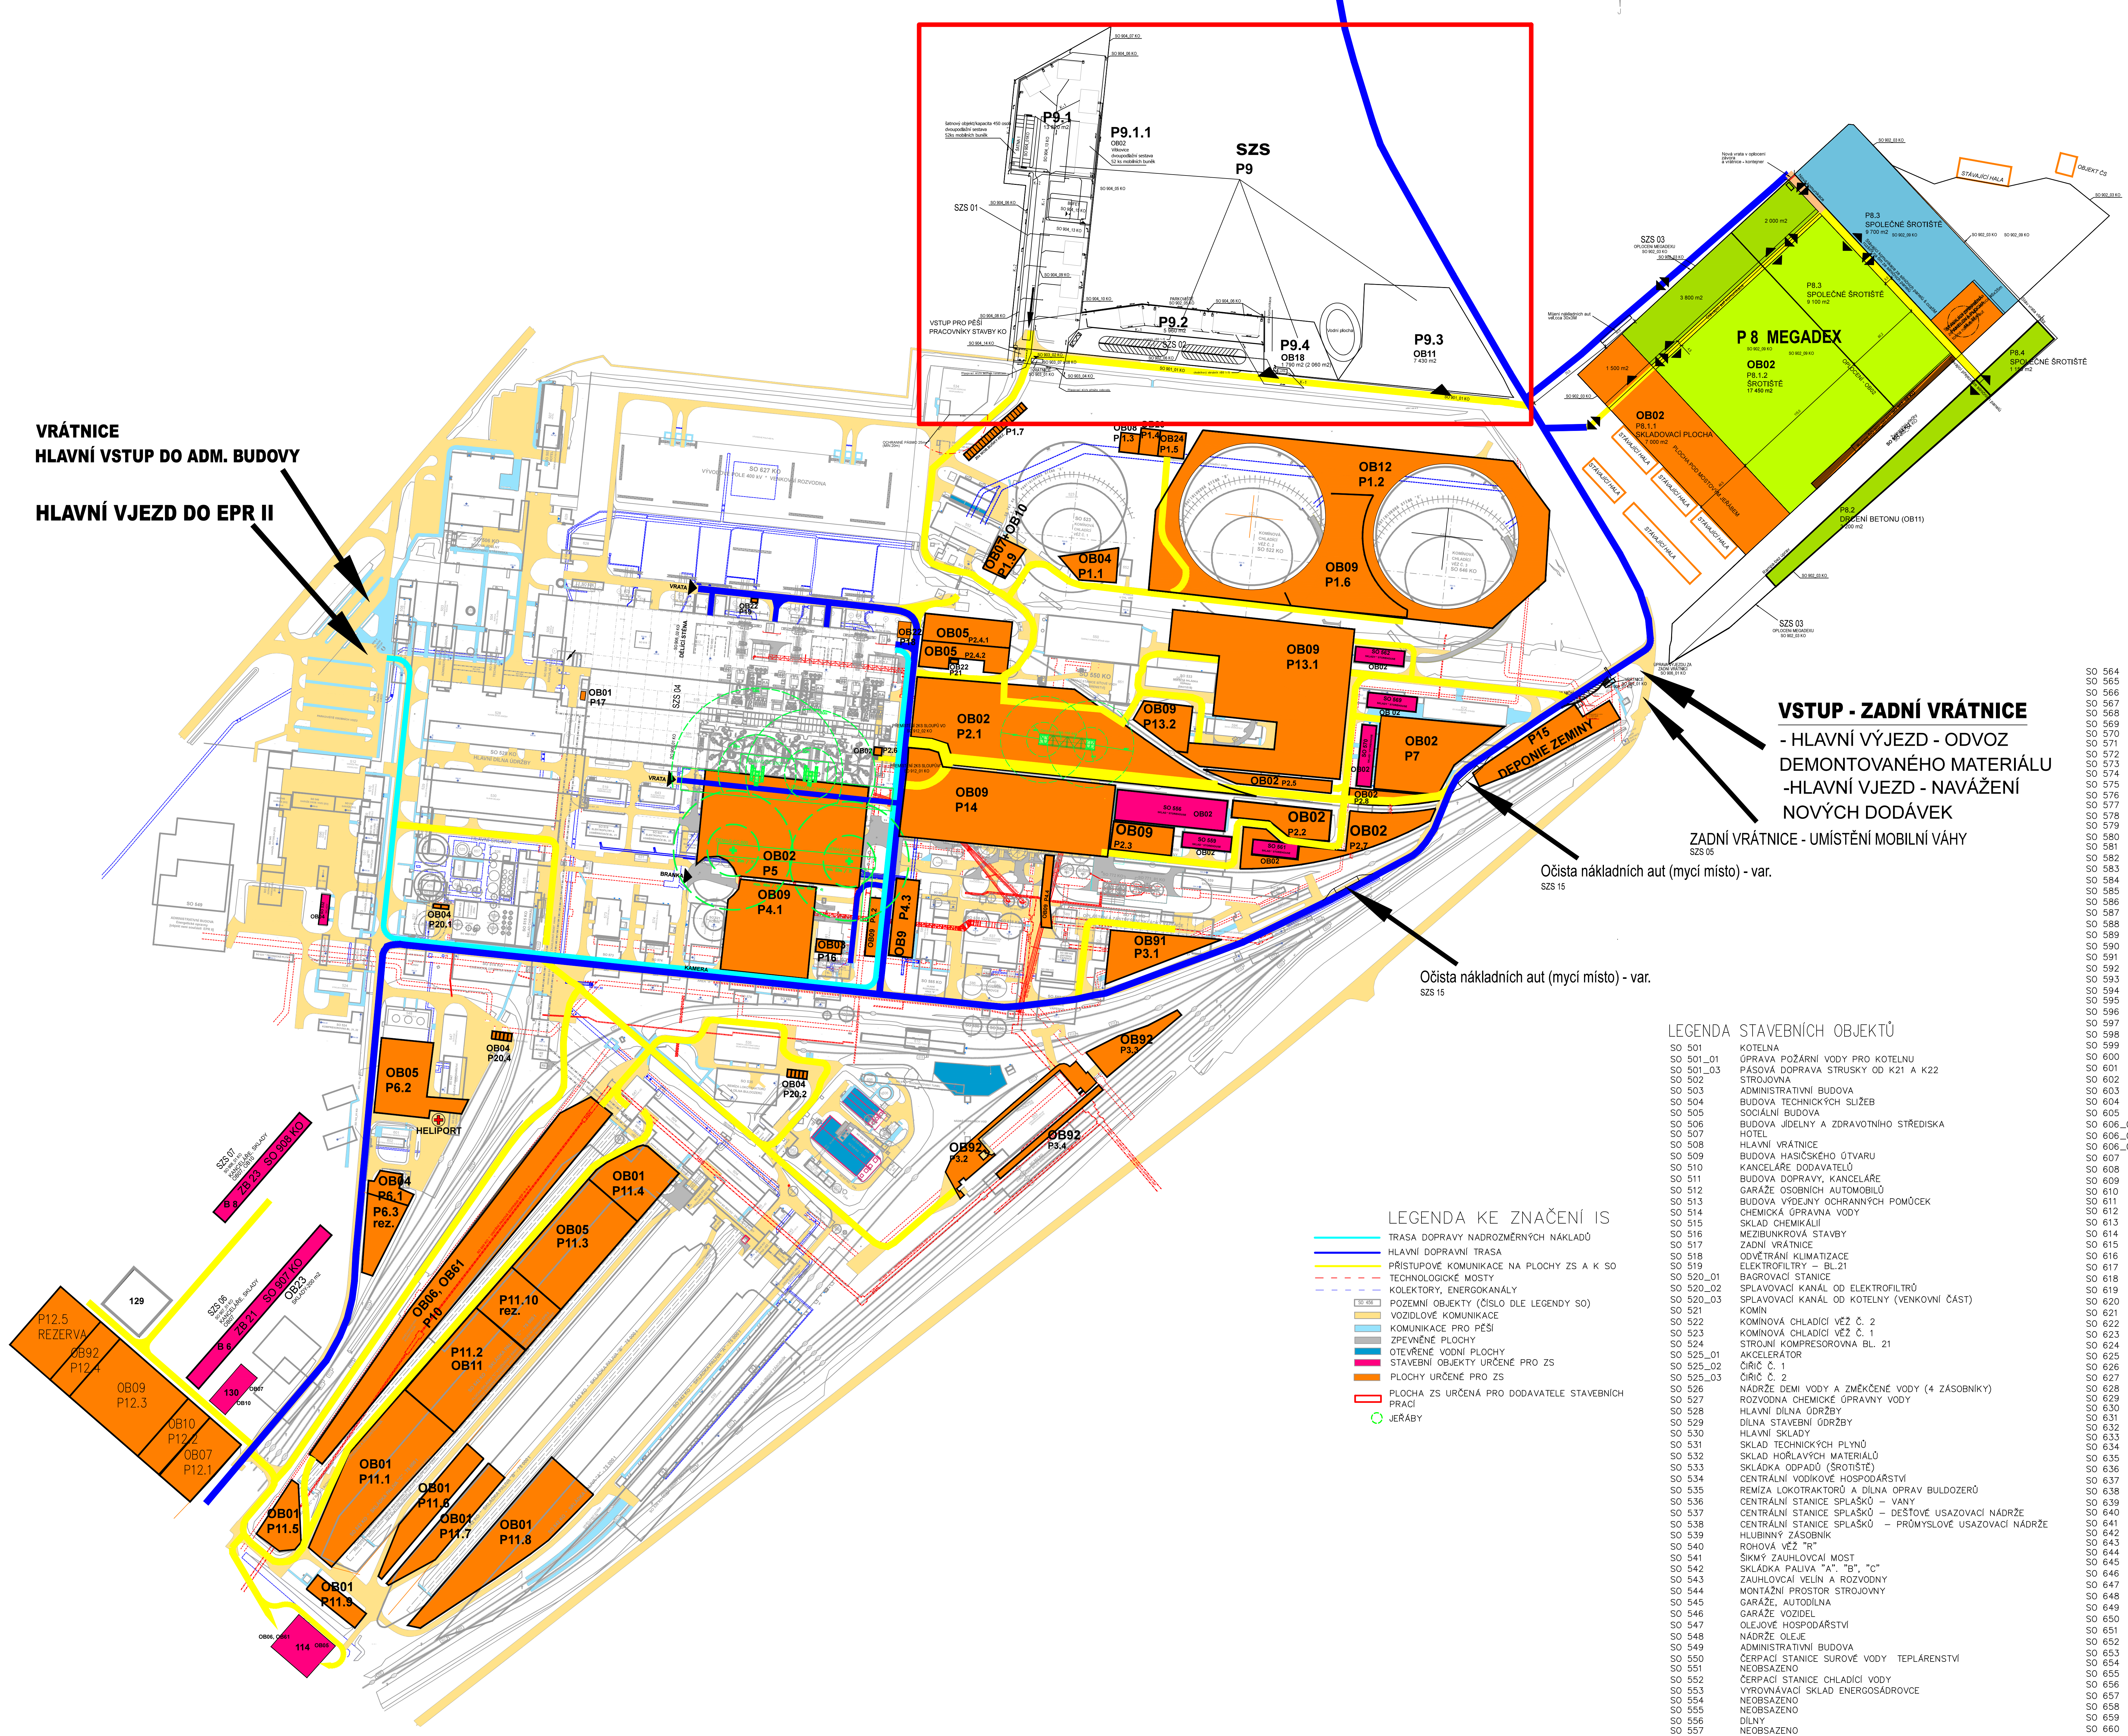

**VSTUP - ZADNÍ VRÁTNICE**  
- HLAVNÍ VÝJEZD - ODVOZ  
DEMONTOVANÉHO MATERIÁLU  
- HLAVNÍ VJEZD - NAVÁŽENÍ  
NOVÝCH DODÁVEK

ZADNÍ VRÁTNICE - UMÍSTĚNÍ MOBILNÍ VÁHY  
SZS 05

Očista nákladních aut (mycí místo) - var.  
SZS 15

Očista nákladních aut (mycí místo) - var.  
SZS 15

**LEGENDA STAVEBNÍCH OBJEKTŮ**

- SO 501 KOTELNA
- SO 501\_01 ÚPRAVA POŽÁRNÍ VODY PRO KOTELNU
- SO 501\_03 PÁSOVÁ DOPRAVA STRUSKY OD K21 A K22
- SO 502 STROJOVNA
- SO 503 ADMINISTRATIVNÍ BUDOVA
- SO 504 BUDOVA TECHNICKÝCH SLUŽEB
- SO 505 SOCIÁLNÍ BUDOVA
- SO 506 BUDOVA JÍDELNY A ZDRAVOTNÍHO STŘEDISKA
- SO 507 HÓTEL
- SO 508 HLAVNÍ VRÁTNICE
- SO 509 BUDOVA HASIČSKÉHO ÚTVARU
- SO 510 KANCELÁŘE DODAVATELŮ
- SO 511 BUDOVA DOPRAVY, KANCELÁŘE
- SO 512 GARÁŽE OSOBNÍCH AUTOMOBILŮ
- SO 513 BUDOVA VÝDEJNÝ OCHRANNÝCH POMOČEK
- SO 514 CHEMICKÁ ÚPRAVNA VODY
- SO 515 SKLAD CHEMIKÁLIÍ
- SO 516 MEZIBUNKOVÁ STAVBY
- SO 517 ZADNÍ VRÁTNICE
- SO 518 ODVĚTRÁNÍ KLIMATIZACE
- SO 519 ELEKTROFILTRY - BL 21
- SO 520\_01 BĚROVACÍ STANICE
- SO 520\_02 SPLAVOVACÍ KANÁL OD ELEKTROFILTRŮ
- SO 520\_03 SPLAVOVACÍ KANÁL OD KOTELNY (VENKOVNÍ ČÁST)
- SO 521 KÓMIN
- SO 522 KÓMINOVÁ CHLADIČÍ VĚŽ Č. 2
- SO 523 KÓMINOVÁ CHLADIČÍ VĚŽ Č. 1
- SO 524 STROJNÍ KOMPRESOROVNA BL. 21
- SO 525\_01 AKCELERÁTOR
- SO 525\_02 ČIŘIČ Č. 1
- SO 525\_03 ČIŘIČ Č. 2
- SO 526 NÁDRŽE DEMI VODY A ZMĚKČENÉ VODY (4 ZÁSOBNÍKY)
- SO 527 ROZVODNÁ CHEMICKÉ ÚPRAVY VODY
- SO 528 HLAVNÍ DÍLNA ÚDRŽBY
- SO 529 DÍLNA STAVBNÍ ÚDRŽBY
- SO 530 HLAVNÍ SKLADY
- SO 531 SKLAD TECHNICKÝCH PLYNŮ
- SO 532 SKLAD HOŘLAVÝCH MATERIÁLŮ
- SO 533 SKLÁDKA ODPADŮ (ŠROTISTE)
- SO 534 CENTRÁLNÍ VODIKOVÉ HOSPODÁŘSTVÍ
- SO 535 REMIZA LOKOTRAKTORŮ A DÍLNA OPRAV BULDOZERŮ
- SO 536 CENTRÁLNÍ STANICE SPLAŠKŮ - VANY
- SO 537 CENTRÁLNÍ STANICE SPLAŠKŮ - DEŠTĚVÉ USAZOVACÍ NÁDRŽE
- SO 538 CENTRÁLNÍ STANICE SPLAŠKŮ - PRŮMYŠLOVÉ USAZOVACÍ NÁDRŽE
- SO 539 HLUBINNÝ ZÁSOBNÍK
- SO 540 ROHOVÁ VĚŽ "R"
- SO 541 SKRYTÝ ZAUHLOVACÍ MOST
- SO 542 SKLÁDKA PALIVA "A", "B", "C"
- SO 543 ZAUHLOVACÍ VELN. A ROZVODNÝ
- SO 544 MONTÁŽNÍ PROSTOR STROJOVNY
- SO 545 GARÁŽE, AUTODÍLNA
- SO 546 GARÁŽE VOZIDEL
- SO 547 OLEJOVÉ HOSPODÁŘSTVÍ
- SO 548 NÁDRŽE OLEJE
- SO 549 ADMINISTRATIVNÍ BUDOVA
- SO 550 ČERPAČÍ STANICE SUROVÉ VODY TEPLÁRENSTVÍ
- SO 551 NEBSAZENO
- SO 552 ČERPAČÍ STANICE CHLADIČÍ VODY
- SO 553 VÝROBNÁČÍ SKLAD ENERGOŠÁDROVCE
- SO 554 NEBSAZENO
- SO 555 NEBSAZENO
- SO 556 DÍLNY
- SO 557 NEBSAZENO
- SO 558 NEBSAZENO
- SO 559 SKLAD
- SO 560 NEBSAZENO
- SO 561 DÍLNA
- SO 562 NEBSAZENO
- SO 563 NEBSAZENO
- SO 564 NEBSAZENO
- SO 565 NEBSAZENO
- SO 566 NEBSAZENO
- SO 567 NEBSAZENO
- SO 568 NEBSAZENO
- SO 569 NEBSAZENO
- SO 570 NEBSAZENO
- SO 571 NEBSAZENO
- SO 572 NEBSAZENO
- SO 573 DÍLNA
- SO 574 ABSORPČE BL 21
- SO 575 ABSORPČE BL 22
- SO 576 KOMPRESOROVNA "AC1"
- SO 577 ROZVODNÁ ABSORPČI "AREA A"
- SO 578 ABSORPČE BL 23
- SO 579 KOMPRESOROVNA "AC2"
- SO 580 ABSORPČE BL 24
- SO 581 ČERPADLOVNA "AB2"
- SO 582 ABSORPČE BL 25
- SO 583 ČERPADLOVNA "AB3"
- SO 584 ZÁSOBNÍK ŠÁDROVCOVÉ SUSPENZE
- SO 585 ZACHYTNÁ NÁDRŽ ABSORBERU
- SO 586 HLAVNÍ ROZVODNÁ VN "AREA B"
- SO 587 ZÁSOBNÍKY SUSPENZE - 2 KS
- SO 588 MLÝNICE VÁPENCE
- SO 589 CHLADIČÍ ZAŘÍZENÍ
- SO 590 DŘETŘNÁ VÁPENCE
- SO 591 PRÍSTŘEŠEK PRO KLOVÉ NAKLADÁČE
- SO 592 VYKLÁDKA VÁPENCE
- SO 593 ČERPAČÍ STANICE SUSPENZE
- SO 594 JIMKA VÁPENCE VODY
- SO 595 BUDOVA DODAVATELŮ - SATNY, KANCELÁŘE
- SO 596 NEBSAZENO
- SO 597 GARÁŽ PRO JEŘÁB LIEBHERR
- SO 598 GARÁŽE HASIČSKÉHO ÚTVARU
- SO 599 REGULÁČNÍ STANICE PLYNU
- SO 600 ZÁSOBNÍKY CHEMIKÁLIÍ - 10+2 KS
- SO 601 VZORKOVNA K CHEMICKÉ ÚPRAVĚ VODY
- SO 602 USAZOVACÍ NÁDRŽE S OLEJEM
- SO 603 ČIŠTÍRNA ODPADŮ S OLEJEM
- SO 604 GARÁŽ PRO DOZIER
- SO 605 ZAUHLOVACÍ MOSTY
- SO 606\_01 ČERPAČÍ STANICE VÝČIŠTĚNÝCH VOD
- SO 606\_02 KRUHOVÁ USAZOVACÍ NÁDRŽ KALŮ Č. 1
- SO 606\_03 KRUHOVÁ USAZOVACÍ NÁDRŽ KALŮ Č. 2
- SO 607 ARMATURNÍ KOMORA
- SO 608 ČERPAČÍ STANICE KALŮ Z PRŮMYŠLOVÝCH USAZOVACÍCH NÁDRŽÍ
- SO 609 ČERPAČÍ STANICE KALŮ Z DEŠTĚVÝCH USAZOVACÍCH NÁDRŽÍ
- SO 610 ROZMARNÝ TUNEL
- SO 611 NEBSAZENO
- SO 612 NEBSAZENO
- SO 613 ZÁSOBNÍ NÁDRŽ DOPLŇOVACÍ VODY [2000 M3]
- SO 614 NÁHRADNÍ ODBOČKOVÉ TRAFÓ
- SO 615 KOMPRESOROVNÁ STANICE - ELEKTRO
- SO 616 ODBOČKOVÉ TRAFÓ VLASTNÍ SPOTŘEBY BL 21
- SO 617 ODBOČKOVÉ TRAFÓ VLASTNÍ SPOTŘEBY BL 22
- SO 618 ODBOČKOVÉ TRAFÓ VLASTNÍ SPOTŘEBY BL 23
- SO 619 ODBOČKOVÉ TRAFÓ VLASTNÍ SPOTŘEBY BL 24
- SO 620 ODBOČKOVÉ TRAFÓ VLASTNÍ SPOTŘEBY BL 25
- SO 621 REZERVNÍ TRAFÓ VLASTNÍ SPOTŘEBY
- SO 622 BLOKOVÝ TRANSFORMÁTOR BL 21
- SO 623 BLOKOVÝ TRANSFORMÁTOR BL 22
- SO 624 BLOKOVÝ TRANSFORMÁTOR BL 23
- SO 625 BLOKOVÝ TRANSFORMÁTOR BL 24
- SO 626 BLOKOVÝ TRANSFORMÁTOR BL 25
- SO 627 VÝVODOVÉ POLE 400 KV - VENKOVNÍ ROZVODNÁ
- SO 628 ROZVODNÁ VN 110 KV "AREA C"
- SO 629 DOMEK OCHRAN ROZVODNÝ 110 KV
- SO 630 DMYCHADLOVNA BL 21
- SO 631 DMYCHADLOVNA BL 22
- SO 632 DMYCHADLOVNA BL 23
- SO 633 DMYCHADLOVNA BL 24
- SO 634 DMYCHADLOVNA BL 25
- SO 635 PRÍSTŘEŠEK PRO STAČENÍ VÁPENCE
- SO 636 KOMPRESOROVNA - DÁVKOVÁNÍ VÁPENCE
- SO 637 SKLAD A ODVODNĚNÍ ŠÁDROVCE
- SO 638 POPLKOVÁ SILA - 2 KS
- SO 639 ŠKVRKOVÁ SILA - 2 KS
- SO 640 NEBSAZENO
- SO 641 PÁSOVÁ DOPRAVA VÁPENCE
- SO 642 NEBSAZENO
- SO 643 ELEKTROFILTRY BL 22
- SO 644 ELEKTROFILTRY BL 23
- SO 645 ELEKTROFILTRY BL 24
- SO 646 KÓMINOVÁ CHLADIČÍ VĚŽ Č. 3
- SO 647 PŘESYPNÁ VĚŽ C
- SO 648 PŘESYPNÁ VĚŽ B
- SO 649 PŘESYPNÁ VĚŽ A
- SO 650 MAZUTOVÉ HOSPODÁŘSTVÍ
- SO 651 BUDOVA SPOLEČNÝCH PROVOZŮ - VELNÍ TEPLÁRENSTVÍ
- SO 652 VÝMĚNKOVÁ STANICE U CHLADIČÍ VĚŽE
- SO 653 DÍLNA VENTILÁTOROVÝCH MLÝNŮ
- SO 654 ELEKTROFILTRY BL 25
- SO 655 VELNÝ BL 22 A 23
- SO 656 VELNÝ BL "D" A "E"
- SO 657 ZÁSOBNÍK ČIŘENÉ VODY
- SO 658 ZÁSOBNÍK PROVOZNI VODY
- SO 659 ZÁSOBNÍK CHLADIČÍ VODY
- SO 660 VNITŘNÍ PÁSOVÁ DOPRAVA - SUCHÁ CESTA POPLUKU
- SO 661 VNĚJŠÍ PÁSOVÁ DOPRAVA - SUCHÁ CESTA POPLUKU
- SO 662 ROTUNDA - ČERPAČÍ STANICE SPLAŠKOVÝCH VOD
- SO 663 NÁDRŽ NA USAZOVÁNÍ KALŮ
- SO 664 SEŘNÁ NÁDRŽ KALŮ
- SO 665 VELNÍ DÁLKOVÉ DOPRAVY
- SO 670 VLEČKY

**LEGENDA KE ZNAČENÍ IS**

- TRASA DOPRAVY NADROZMĚRNÝCH NAKLADŮ
- HLAVNÍ DOPRAVNÍ TRASA
- PŘÍSTUPOVÉ KOMUNIKACE NA PLOCHY ZS A K SO
- TECHNOLOGICKÉ MOSTY
- KOLEKTORY, ENERGOKANÁLY
- POZEMNÍ OBJEKTY (ČÍSLO DLE LEGENDY SO)
- VOZIDLOVÉ KOMUNIKACE
- KOMUNIKACE PRO PĚŠÍ
- ZPEVNĚNÉ PLOCHY
- OTEVŘENÉ VODNÍ PLOCHY
- STAVEBNÍ OBJEKTY URČENÉ PRO ZS
- PLOCHY URČENÉ PRO ZS
- PLOCHA ZS URČENÁ PRO DODAVATELE STAVEBNÍCH PRACÍ
- JEŘÁBY