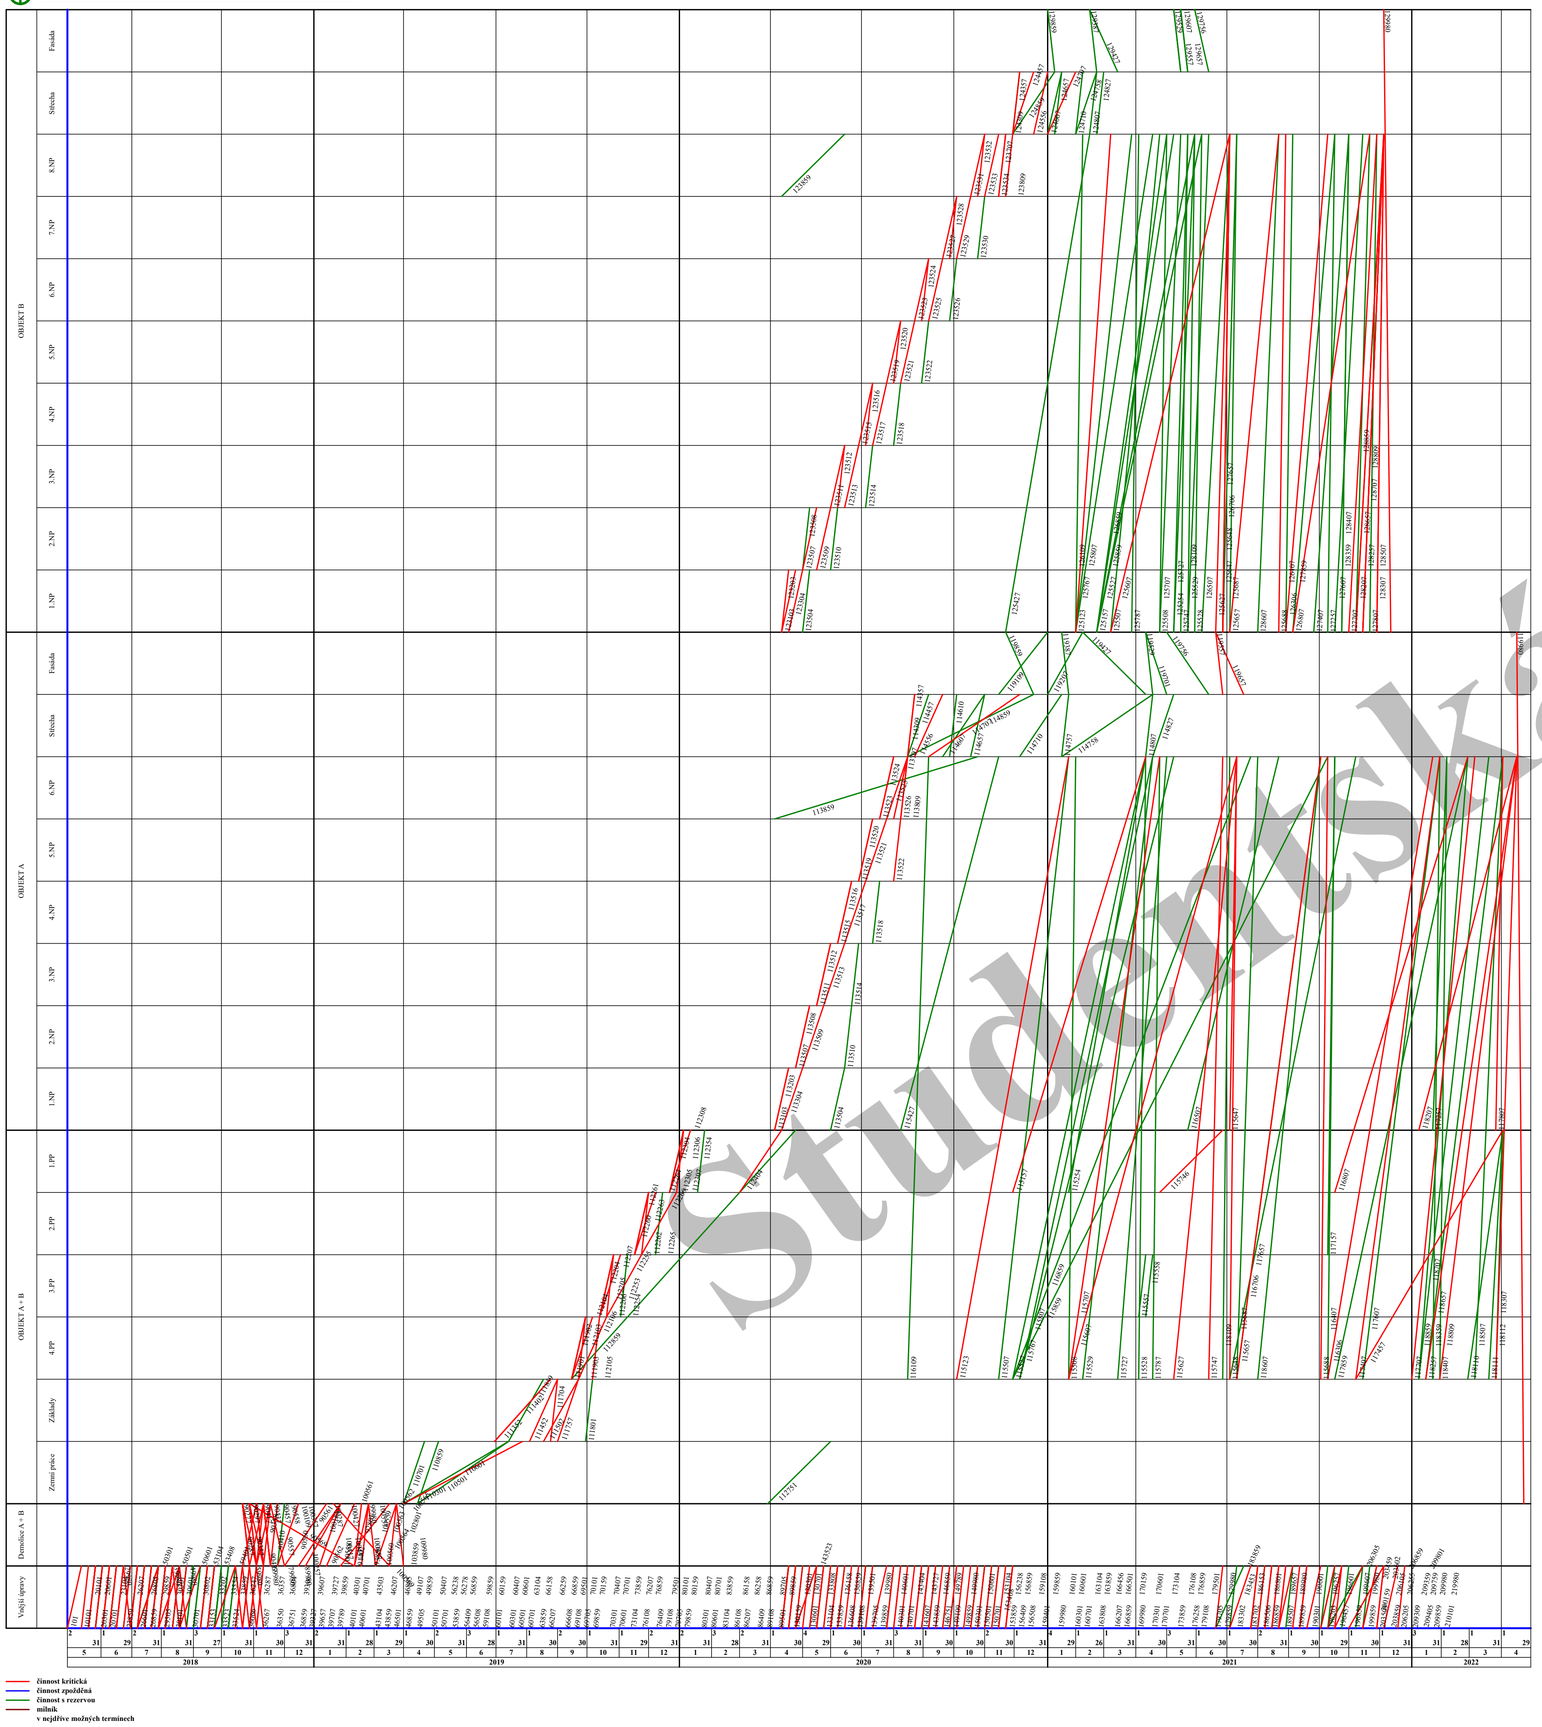

činnost kritická
činnost zpožděná
činnost s rezervou
milník
v nejdříve možných termínech

Popis činností

ZS+VRN
101 VEDLEJŠÍ ROZP NÁKLADY, ZS+VRN

Kácení
10101 KÁCENÍ POROSTU, Kácení

Přeložka VN
20101 PŘÍPRAVNÉ A PŘÍDR PRÁCE, Přeložka VN
20301 HLOUBENÉ VYKOPÁVKY, Přeložka VN
20601 PŘEMÍSTĚNÍ VÝKOPKU, Přeložka VN
20701 NÁSYPY A SKLÁDKY, Přeložka VN
23104 PODKLAD A VEDL KONSTR IS, Přeložka VN
23859 PŘESUN HMOT TE 3, Přeložka VN
26207 SILNOPROUD VEDENÍ KAB CU, Přeložka VN
26601 ZÁSYPY, Přeložka VN
26805 PODKLAD KOM VRCH VRSTVA, Přeložka VN
26859 PŘESUN HMOT TE 6, Přeložka VN
29505 DLAŽBA PĚŠÍ KOMUNIKACE, Přeložka VN
29859 PŘESUN HMOT TE 9, Přeložka VN
29980 VÝSTUPNÍ KONTROLA, Přeložka VN

TRAFO
30101 PŘÍPRAVNÉ A PŘÍDR PRÁCE, TRAFO
30301 HLOUBENÉ VYKOPÁVKY, TRAFO
30601 PŘEMÍSTĚNÍ VÝKOPKU, TRAFO
30701 NÁSYPY A SKLÁDKY, TRAFO
30802 POLŠTÁŘ ZÁKLADŮ, TRAFO
33153 ZÁKLAD.ZEMNIČ, TRAFO
33202 ZÁKLADY IS, TRAFO
33523 ZDI NOSNÉ, TRAFO
33524 KABELOVÉ PRŮCHODKY, TRAFO
33554 BITUMENOVÝ NÁTĚR, TRAFO
33859 PŘESUN HMOT TE 3, TRAFO
36066 NÁTĚRY VNITŘNÍ, TRAFO
36247 OSAZENÍ TRAFOSTANICE, TRAFO
36267 SILNOPROUD HRUBÁ MONTÁŽ, TRAFO
36287 SILNOPROUD VODIČE, TRAFO
36350 ODNIMAT. BETON STŘECH, TRAFO
36357 POVLAKOVÉ KRYTINY STŘECH, TRAFO
36751 ZÁSYPY, TRAFO
36804 DLAŽBY IS, TRAFO
36859 PŘESUN HMOT TE 6, TRAFO
39306 ÚPRAVA POVRCHŮ VNĚJŠÍ, TRAFO
39327 HROMOSVOD FASÁDA,ZEMNĚNÍ, TRAFO
39607 ZAMEČNÍCI DOPLŇKY, TRAFO
39657 SILNOPROUD KOMPLET VENK, TRAFO
39707 KLEMPÍŘI FASÁDNÍ PRVKY, TRAFO
39727 NÁTĚRY VENKOVNÍ, TRAFO
39789 VYČISTĚNÍ OBJEKTU IS, TRAFO
39859 PŘESUN HMOT TE 9, TRAFO
39980 VÝSTUPNÍ KONTROLA, TRAFO

Přelož. SLABO
40101 PŘÍPRAVNÉ A PŘÍDR PRÁCE, Přeložk. SLABO
40301 HLOUBENÉ VYKOPÁVKY, Přeložk. SLABO
40601 PŘEMÍSTĚNÍ VÝKOPKU, Přeložk. SLABO
40701 NÁSYPY A SKLÁDKY, Přeložk. SLABO
43104 PODKLAD A VEDL KONSTR IS, Přeložk. SLABO
43503 KOMPLETNÍ KONSTRUKCE, Přeložk. SLABO
43859 PŘESUN HMOT TE 3, Přeložk. SLABO
46207 SLABOPROUD VEDENÍ KABEL, Přeložk. SLABO
46501 ZÁSYPY, Přeložk. SLABO
46805 PODKLAD KOM VRCH VRSTVA, Přeložk. SLABO
46859 PŘESUN HMOT TE 6, Přeložk. SLABO
49107 SLABOPROUD KOMPLET VENK, Přeložk. SLABO
49505 VYSPRAVENÍ KRYTU ŽIVIČE, Přeložk. SLABO
49859 PŘESUN HMOT TE 9, Přeložk. SLABO
49980 VÝSTUPNÍ KONTROLA, Přeložk. SLABO

Přelož. KAN
50101 PŘÍPRAVNÉ A PŘÍDR PRÁCE, Přeložk. KAN
50301 HLOUBENÉ VYKOPÁVKY, Přeložk. KAN
50407 DMTŽ POTRUBÍ KANALIZACE, Přeložk. KAN
50501 PAŽENÍ, Přeložk. KAN
50601 PŘEMÍSTĚNÍ VÝKOPKU, Přeložk. KAN
50701 NÁSYPY A SKLÁDKY, Přeložk. KAN
53104 PODKLAD A VEDL KONSTR IS, Přeložk. KAN
53408 ŠACHTY NA POTRUBÍ, Přeložk. KAN
53859 PŘESUN HMOT TE 3, Přeložk. KAN
56238 POTRUBÍ KAMENINOVÉ, Přeložk. KAN
56278 POTRUBÍ Z PLASTU, Přeložk. KAN
56409 DROBNÉ PŘEDM A ZAŘÍZ IS, Přeložk. KAN
56508 ARMATURY,DOPLŇKY ŠACHET, Přeložk. KAN
56859 PŘESUN HMOT TE 6, Přeložk. KAN
59108 TLAK ZK A DEZINF POTRUBÍ, Přeložk. KAN
59401 OBSYPY A ZÁSYPY POTRUBÍ, Přeložk. KAN
59859 PŘESUN HMOT TE 9, Přeložk. KAN
59980 VÝSTUPNÍ KONTROLA, Přeložk. KAN

Přelož. VOD
60101 PŘÍPRAVNÉ A PŘÍDR PRÁCE, Přeložk. VOD
60159 ŘEZÁNÍ VOZOVEK, Přeložk. VOD
60301 HLOUBENÉ VYKOPÁVKY, Přeložk. VOD
60407 DEMONTÁŽ POTRUBÍ VODOVOD, Přeložk. VOD
60501 PAŽENÍ, Přeložk. VOD
60601 PŘEMÍSTĚNÍ VÝKOPKU, Přeložk. VOD
60701 NÁSYPY A SKLÁDKY, Přeložk. VOD
63104 PODKLAD A VEDL KONSTR IS, Přeložk. VOD
63859 PŘESUN HMOT TE 3, Přeložk. VOD
66158 POTRUBÍ LITINOVÉ, Přeložk. VOD
66207 VODOVOD ROZV A ARMATURY, Přeložk. VOD
66259 DROBNÉ PŘEDM A ZAŘÍZ IS, Přeložk. VOD
66608 ARMATURY,DOPLŇKY ŠACHET, Přeložk. VOD
66859 PŘESUN HMOT TE 6, Přeložk. VOD
69108 TLAK ZK A DEZINF POTRUBÍ, Přeložk. VOD
69501 OBSYPY A ZÁSYPY POTRUBÍ, Přeložk. VOD
69705 VYSPRAVENÍ KRYTU ŽIVIČE, Přeložk. VOD
69859 PŘESUN HMOT TE 9, Přeložk. VOD
69980 VÝSTUPNÍ KONTROLA, Přeložk. VOD

Přelož. PLYN NTL.
70101 PŘÍPRAVNÉ A PŘÍDR PRÁCE, Přeložk. PLYN NTL
70159 ŘEZÁNÍ VOZOVEK, Přeložk. PLYN NTL
70301 HLOUBENÉ VYKOPÁVKY, Přeložk. PLYN NTL
70407 DMTŽ POTRUBÍ PLYNOVOD, Přeložk. PLYN NTL
70601 PŘEMÍSTĚNÍ VÝKOPKU, Přeložk. PLYN NTL
70701 NÁSYPY A SKLÁDKY, Přeložk. PLYN NTL
73104 PODKLAD A VEDL KONSTR IS, Přeložk. PLYN NTL
73859 PŘESUN HMOT TE 3, Přeložk. PLYN NTL
76108 POTRUBÍ Z PLASTU, Přeložk. PLYN NTL
76207 PLYNOVOD ROZV A ARMATURY, Přeložk. PLYN NTL
76409 DROBNÉ PŘEDM A ZAŘÍZ IS, Přeložk. PLYN NTL
76859 PŘESUN HMOT TE 6, Přeložk. PLYN NTL
79108 TLAK ZK A DEZINF POTRUBÍ, Přeložk. PLYN NTL
79501 OBSYPY A ZÁSYPY POTRUBÍ, Přeložk. PLYN NTL
79705 VYSPRAVENÍ KRYTU ŽIVIČE, Přeložk. PLYN NTL
79859 PŘESUN HMOT TE 9, Přeložk. PLYN NTL
79980 VÝSTUPNÍ KONTROLA, Přeložk. PLYN NTL

Přelož. PLYN STL.
80101 PŘÍPRAVNÉ A PŘÍDR PRÁCE, Přeložk. PLYN STL
80159 ŘEZÁNÍ VOZOVEK, Přeložk. PLYN STL
80301 HLOUBENÉ VYKOPÁVKY, Přeložk. PLYN STL
80407 DMTŽ POTRUBÍ PLYNOVOD, Přeložk. PLYN STL
80601 PŘEMÍSTĚNÍ VÝKOPKU, Přeložk. PLYN STL
80701 NÁSYPY A SKLÁDKY, Přeložk. PLYN STL
83104 PODKLAD A VEDL KONSTR IS, Přeložk. PLYN STL
83859 PŘESUN HMOT TE 3, Přeložk. PLYN STL
86108 POTRUBÍ Z PLASTU, Přeložk. PLYN STL
86158 POTRUBÍ OCELOVÉ, Přeložk. PLYN STL
86207 PLYNOVOD ROZV A ARMATURY, Přeložk. PLYN STL
86258 ARMATURY,DOPLŇKY ŠACHET, Přeložk. PLYN STL
86409 DROBNÉ PŘEDM A ZAŘÍZ IS, Přeložk. PLYN STL
86859 PŘESUN HMOT TE 6, Přeložk. PLYN STL
89108 TLAK ZK A DEZINF POTRUBÍ, Přeložk. PLYN STL
89501 OBSYPY A ZÁSYPY POTRUBÍ, Přeložk. PLYN STL
89705 VYSPRAVENÍ KRYTU ŽIVIČE, Přeložk. PLYN STL
89859 PŘESUN HMOT TE 9, Přeložk. PLYN STL
89980 VÝSTUPNÍ KONTROLA, Přeložk. PLYN STL

Demolice A
90277 DMTŽ TESAŘ KONSTRUKCÍ, Demolice A
90287 DMTŽ KLEMPÍŘ KONSTRUKCÍ, Demolice A
90297 ODSTRAN TVRDÝCH KRYTIN, Demolice A
90357 ODSTR PODLAH POVLAKOVÝCH, Demolice A
90358 BOURÁNÍ PODLAH A DLAŽEB, Demolice A
90410 BOURÁNÍ INSTAL VEDENÍ, Demolice A
90417 DMTŽ POTRUBÍ KANALIZACE, Demolice A
90427 DEMONTÁŽ POTRUBÍ VODOVOD, Demolice A
90437 DMTŽ POTRUBÍ PLYNOVOD, Demolice A
90457 DMTŽ ZÁŘIZ PŘEDMĚTŮ ZTI, Demolice A
90557 DEMONTÁŽ OTOPNÝCH TĚLES, Demolice A
90558 BOURÁNÍ NOSNÉ KCE STŘECH, Demolice A
90560 VYBOURÁNÍ OTVOR VÝPLNÍ, Demolice A
90561 BOURÁNÍ ZDIVA A PILÍŘŮ, Demolice A
90562 BOURÁNÍ ZÁKLADŮ, Demolice A
90569 DOPRAVA A SKLÁD VÝB HMOT, Demolice A
91402 ÚPR PODLOŽÍ A ZÁKL SPÁRY, Demolice A
92801 OBSYPY A ZÁSYPY OBJEKTU, Demolice A
93859 PŘESUN HMOT TE 3, Demolice A
99980 VÝSTUPNÍ KONTROLA, Demolice A

Demolice B
100109 BOURÁNÍ KONSTRUKCÍ, Demolice B
100161 BOURÁNÍ ZPEV. PLOCH, Demolice B
100257 ODSTR POVL KRYTIN STŘECH, Demolice B
100287 DMTŽ KLEMPÍŘ KONSTRUKCÍ, Demolice B
100357 ODSTR PODLAH POVLAKOVÝCH, Demolice B
100417 DMTŽ POTRUBÍ KANALIZACE, Demolice B
100427 DEMONTÁŽ POTRUBÍ VODOVOD, Demolice B
100437 DMTŽ POTRUBÍ PLYNOVOD, Demolice B
100457 DMTŽ ZÁŘIZ PŘEDMĚTŮ ZTI, Demolice B
100557 DEMONTÁŽ OTOPNÝCH TĚLES, Demolice B
100558 BOURÁNÍ INSTAL VEDENÍ, Demolice B
100559 VYBOURÁNÍ OTVOR VÝPLNÍ, Demolice B
100560 VYBOURÁNÍ RŮZNÝCH PŘEDM, Demolice B
100561 BOURÁNÍ PODLAH A DLAŽEB, Demolice B
100562 BOURÁNÍ STROPŮ,SCHODIŠŤ, Demolice B
100563 BOURÁNÍ TRAMŮ A PRŮVLAKŮ, Demolice B
100564 BOURÁNÍ ZDIVA A PILÍŘŮ, Demolice B
100565 BOURÁNÍ ZÁKLADŮ, Demolice B
100569 DOPRAVA A SKLÁD VÝB HMOT, Demolice B
102801 OBSYPY A ZÁSYPY OBJEKTU, Demolice B
103859 PŘESUN HMOT TE 3, Demolice B
109980 VÝSTUPNÍ KONTROLA, Demolice B

OBJEKT A
110301 HLOUBENÉ VYKOPÁVKY, OBJEKT A
110501 PAŽENÍ, OBJEKT A
110601 PŘEMÍSTĚNÍ VÝKOPKU, OBJEKT A
110701 NÁSYPY A SKLÁDKY, OBJEKT A
110859 PŘESUN HMOT TE 0, OBJEKT A
111352 VRTY PRO PILOTY, OBJEKT A
111402 PILOTY, OBJEKT A
111452 PODKLADNÍ BETON, OBJEKT A
111502 ZÁKLADY, OBJEKT A
111704 PODKLAD LEŽ KANALIZACE, OBJEKT A
111757 KANALIZACE LEŽATÁ, OBJEKT A
111801 ODPAŽENÍ, OBJEKT A
111859 PŘESUN HMOT ZÁKLADÁNÍ, OBJEKT A
111901 TEP IZOL VNĚJŠÍ 4.PP, OBJEKT A
111902 IZOL PŘÍZD A OBKL 4.PP, OBJEKT A
111903 IZOL ZEMNÍ VLH SVI 4.PP, OBJEKT A
112103 SLOUPY SPODN STAVBY 4.PP, OBJEKT A
112104 ZDI SPOD STAVBY NOS 4.PP, OBJEKT A
112105 SCHODIŠTĚ SUTERÉN 4.PP, OBJEKT A
112106 STROP SUTERÉN 4.PP, OBJEKT A
112204 TEP IZOL VNĚJŠÍ 3.PP, OBJEKT A
112206 IZOL PŘÍZD A OBKL 3.PP, OBJEKT A
112206 IZOL ZEMNÍ VLH SVI 3.PP, OBJEKT A
112207 SLOUPY SPODN STAVBY 3.PP, OBJEKT A
112253 ZDI SPOD STAVBY NOS 3.PP, OBJEKT A
112254 SCHODIŠTĚ SUTERÉN 3.PP, OBJEKT A
112255 STROP SUTERÉN 3.PP, OBJEKT A
112260 TEP IZOL VNĚJŠÍ 2.PP, OBJEKT A
112261 IZOL PŘÍZD A OBKL 2.PP, OBJEKT A
112262 IZOL ZEMNÍ VLH SVI 2.PP, OBJEKT A
112263 SLOUPY SPODN STAVBY 2.PP, OBJEKT A
112264 ZDI SPOD STAVBY NOS 2.PP, OBJEKT A
112265 SCHODIŠTĚ SUTERÉN 2.PP, OBJEKT A
112266 STROP SUTERÉN 2.PP, OBJEKT A
112304 TEP IZOL VNĚJŠÍ 1.PP, OBJEKT A
112305 IZOL PŘÍZD A OBKL 1.PP, OBJEKT A
112306 IZOL ZEMNÍ VLH SVI 1.PP, OBJEKT A
112307 SLOUPY SPODN STAVBY 1.PP, OBJEKT A
112308 ZDI SPOD STAVBY NOS 1.PP, OBJEKT A
112354 SCHODIŠTĚ SUTERÉN 1.PP, OBJEKT A
112404 STROP SUTERÉN 1.PP, OBJEKT A
112751 OBSYPY A ZÁSYPY OBJEKTU, OBJEKT A
112859 PŘESUN HMOT SUTERÉN, OBJEKT A
113103 SLOUPY A PILÍŘE 1.NP, OBJEKT A
113203 ZDI NOSNÉ 1.NP, OBJEKT A
113304 STROPY 1.NP, OBJEKT A
113504 SCHODIŠTĚ 1.NP, OBJEKT A
113507 SLOUPY A PILÍŘE 2.NP, OBJEKT A
113508 ZDI NOSNÉ 2.NP, OBJEKT A
113509 STROPY 2.NP, OBJEKT A
113510 SCHODIŠTĚ 2.NP, OBJEKT A
113511 SLOUPY A PILÍŘE 3.NP, OBJEKT A
113512 ZDI NOSNÉ 3.NP, OBJEKT A
113513 STROPY 3.NP, OBJEKT A
113514 SCHODIŠTĚ 3.NP, OBJEKT A
113515 SLOUPY A PILÍŘE 4.NP, OBJEKT A
113516 ZDI NOSNÉ 4.NP, OBJEKT A
113517 STROPY 4.NP, OBJEKT A
113518 SCHODIŠTĚ 4.NP, OBJEKT A
113519 SLOUPY A PILÍŘE 5.NP, OBJEKT A
113520 ZDI NOSNÉ 5.NP, OBJEKT A
113521 STROPY 5.NP, OBJEKT A
113522 SCHODIŠTĚ 5.NP, OBJEKT A
113523 SLOUPY A PILÍŘE 6.NP, OBJEKT A
113524 ZDI NOSNÉ 6.NP, OBJEKT A
113525 STROPY 6.NP, OBJEKT A
113526 SCHODIŠTĚ 6.NP, OBJEKT A
113707 OCELOVÁ KONSTRUKCE, OBJEKT A
113809 OCHRAN A ZÁCHYTNÉ KONSTR, OBJEKT A
113859 PŘESUN HMOT TE 3, OBJEKT A
114309 DOPLŇKY STŘECH,ODVĚTRÁNÍ, OBJEKT A
114357 KANALIZACE STŘEŠNÍ PRVKY, OBJEKT A
114457 ZAMEČNÍCI STŘEŠNÍ PRVKY, OBJEKT A
114556 NÁSYPY A MAZANINY STŘECH, OBJEKT A
114607 STROJNÍ VYBAVENÍ VZT, OBJEKT A
114610 DIESEL AGREGÁT, OBJEKT A
114657 HROMOSVOD STŘEŠNÍ ČÁST, OBJEKT A
114707 POVLAKOVÉ KRYTINY STŘECH, OBJEKT A
114710 TEPELNÁ IZOLACE STŘECH, OBJEKT A
114757 TVRDÉ KRYTINY STŘEŠNÍ, OBJEKT A
114758 VEGETAČNÍ STŘECHY, OBJEKT A
114807 KLEMPÍŘI STŘEŠNÍ PRVKY, OBJEKT A
114827 NÁTĚRY STŘEŠNÍCH PRVKŮ, OBJEKT A
114859 PŘESUN HMOT STŘECHA, OBJEKT A
115123 PŘÍČKY A STĚNY VÝPLŇOVÉ, OBJEKT A
115157 PŘÍČKY A PODHL SÁDROKART, OBJEKT A
115254 STROPNÍ PODHLEDY, OBJEKT A
115427 ZAMEČ VÝPL OTV,OBV PLÁŠŤ, OBJEKT A
115507 KANALIZACE VNITŘNÍ, OBJEKT A
115508 KANALIZACE PŘÍSLUŠENSTVÍ, OBJEKT A
115527 VODOVOD ROZV A ARMATURY, OBJEKT A
115528 STROJNÍ VYBAVENÍ ZTI, OBJEKT A
115529 VODOVOD PŘÍSLUŠENSTVÍ, OBJEKT A
115557 PLYNOVOD ROZV A ARMATURY, OBJEKT A
115558 PLYNOVOD PŘÍSLUŠENSTVÍ, OBJEKT A
115607 ROZVODY ÚT VNITŘNÍ, OBJEKT A
115627 ARMATURY ÚT, OBJEKT A
115647 OTOPNÁ TĚLESA, OBJEKT A
115648 NÁTĚRY POTRUBÍ, OBJEKT A
115657 TEPELNÁ IZOLACE POTRUBÍ, OBJEKT A
115687 STROJNÍ VYBAVENÍ ÚT, OBJEKT A
115688 TLAK ZK A DEZINF POTRUBÍ, OBJEKT A
115707 SILNOPROUD HRUBÁ MONTÁŽ, OBJEKT A
115727 SILNOPROUD VODIČE, OBJEKT A
115746 ROZVODNA VN 1.PP, OBJEKT A
115747 SILNOPROUD ROZVÁDĚČE, OBJEKT A
115767 SLABOPROUD TRUBKY, OBJEKT A
115787 SLABOPROUD VODIČE, OBJEKT A
115807 VZDUCHOTECHNIKA, OBJEKT A
115859 PŘESUN HMOT VNITŘ KONSTR, OBJEKT A
116109 LEHKÉ POMOCNÉ LEŠENÍ, OBJEKT A
116306 ÚPRAVA POVRCHŮ VNITŘNÍ, OBJEKT A
116407 HYDROIZOL SANITÁR PROST, OBJEKT A
116507 IZOLACE AKUSTICKÁ VNITŘ, OBJEKT A
116706 PODLAHOVÉ KONSTRUKCE, OBJEKT A
116807 ZAMEČNÍCI ZDVOJ PODLAHY, OBJEKT A
116859 PŘESUN HMOT TE 6, OBJEKT A
117157 ZAMEČ STĚNY,PŘÍČKY,PODHL, OBJEKT A
117257 ZASKLÍVÁNÍ STĚN A PŘÍČEK, OBJEKT A
117407 OBKLADY VNITŘNÍ, OBJEKT A
117457 PODLAHY SYNTETICKÉ, OBJEKT A
117607 PODLAHY Z DLAŽDIC VNITŘ, OBJEKT A
117657 NÁTĚRY VNITŘNÍ, OBJEKT A
117707 MALBY VNITŘNÍ, OBJEKT A
117807 PODLAHY POVLAKOVÉ, OBJEKT A
117859 PŘESUN HMOT POVRCHY, OBJEKT A
118109 VÝTAHY NETECHNOL POVAHY, OBJEKT A
118110 DOPRAVNÍ ZNAČKY SVIS VNI, OBJEKT A
118111 DOPRAVNÍ ZNAČKY VOD VNI, OBJEKT A
118112 DOPRAVNÍ A ZDV.ZAŘÍZENÍ, OBJEKT A
118207 PODLAHY TEXTILNÍ, OBJEKT A
118257 TRUHLÁŘI DVEŘE,VYBAVENÍ, OBJEKT A
118307 ZVUKOTĚSNÉ DVEŘE, OBJEKT A
118359 ZÁBRADLÍ SCHODIŠŤOVÉ, OBJEKT A
118407 ZAMEČNÍCI DOPLŇKY VNITŘ, OBJEKT A
118507 ZAŘIZOVACÍ PŘEDMĚTY ZTI, OBJEKT A
118607 MĚŘENÍ A REGULACE, OBJEKT A
118657 SILNOPROUD KOMPLETACE, OBJEKT A
118707 SLABOPROUD KOMPLET,ZAŘÍZ, OBJEKT A
118809 VYČISTĚNÍ OBJEKTU, OBJEKT A
118859 PŘESUN HMOT KOMPLETACE, OBJEKT A
119109 LEHKÉ ŘADOVÉ LEŠENÍ, OBJEKT A
119207 TEPELNÁ IZOLACE VNĚJŠÍ, OBJEKT A
119387 HROMOSVOD FASÁDA,ZEMNĚNÍ, OBJEKT A
119427 OBKLADY VNĚJŠÍ, OBJEKT A
119529 ZÁBRADLÍ BALKÓNOVÉ, OBJEKT A
119557 ZAMEČNÍCI DOPLŇKY, OBJEKT A
119657 NÁTĚRY VENKOVNÍ, OBJEKT A
119701 OBSYPY A ZÁSYPY POTRUBÍ, OBJEKT A
119756 DLAŽBA VENKOVNÍ, OBJEKT A
119859 PŘESUN HMOT TE 9, OBJEKT A
119980 VÝSTUPNÍ KONTROLA, OBJEKT A

OBJEKT B
123103 SLOUPY A PILÍŘE 1.NP, OBJEKT B
123203 ZDI NOSNÉ 1.NP, OBJEKT B
123304 STROPY 1.NP, OBJEKT B
123504 SCHODIŠTĚ 1.NP, OBJEKT B
123507 SLOUPY A PILÍŘE 2.NP, OBJEKT B
123508 ZDI NOSNÉ 2.NP, OBJEKT B
123509 STROPY 2.NP, OBJEKT B
123510 SCHODIŠTĚ 2.NP, OBJEKT B
123511 SLOUPY A PILÍŘE 3.NP, OBJEKT B
123512 ZDI NOSNÉ 3.NP, OBJEKT B
123513 STROPY 3.NP, OBJEKT B
123514 SCHODIŠTĚ 3.NP, OBJEKT B
123515 SLOUPY A PILÍŘE 4.NP, OBJEKT B
123516 ZDI NOSNÉ 4.NP, OBJEKT B
123517 STROPY 4.NP, OBJEKT B
123518 SCHODIŠTĚ 4.NP, OBJEKT B
123519 SLOUPY A PILÍŘE 5.NP, OBJEKT B
123520 ZDI NOSNÉ 5.NP, OBJEKT B
123521 STROPY 5.NP, OBJEKT B
123522 SCHODIŠTĚ 5.NP, OBJEKT B
123523 SLOUPY A PILÍŘE 6.NP, OBJEKT B
123524 ZDI NOSNÉ 6.NP, OBJEKT B
123525 STROPY 6.NP, OBJEKT B
123526 SCHODIŠTĚ 6.NP, OBJEKT B
123527 SLOUPY A PILÍŘE 7.NP, OBJEKT B
123528 ZDI NOSNÉ 7.NP, OBJEKT B
123529 STROPY 7.NP, OBJEKT B
123530 SCHODIŠTĚ 7.NP, OBJEKT B
123531 SLOUPY A PILÍŘE 8.NP, OBJEKT B
123532 ZDI NOSNÉ 8.NP, OBJEKT B
123533 STROPY 8.NP, OBJEKT B
123534 SCHODIŠTĚ 8.NP, OBJEKT B
123707 OCELOVÁ KONSTRUKCE, OBJEKT B
123809 OCHRAN A ZÁCHYTNÉ KONSTR, OBJEKT B
123859 PŘESUN HMOT TE 3, OBJEKT B
124309 DOPLŇKY STŘECH,ODVĚTRÁNÍ, OBJEKT B
124357 KANALIZACE STŘEŠNÍ PRVKY, OBJEKT B
124457 ZAMEČNÍCI STŘEŠNÍ PRVKY, OBJEKT B
124556 NÁSYPY A MAZANINY STŘECH, OBJEKT B
124607 STROJNÍ VYBAVENÍ VZT, OBJEKT B
124657 HROMOSVOD STŘEŠNÍ ČÁST, OBJEKT B
124707 POVLAKOVÉ KRYTINY STŘECH, OBJEKT B
124710 TEPELNÁ IZOLACE STŘECH, OBJEKT B
124758 VEGETAČNÍ STŘECHY, OBJEKT B
124807 KLEMPÍŘI STŘEŠNÍ PRVKY, OBJEKT B
124827 NÁTĚRY STŘEŠNÍCH PRVKŮ, OBJEKT B
124859 PŘESUN HMOT STŘECHA, OBJEKT B
125123 PŘÍČKY A STĚNY VÝPLŇOVÉ, OBJEKT B
125157 PŘÍČKY A PODHL SÁDROKART, OBJEKT B
125254 STROPNÍ PODHLEDY, OBJEKT B
125427 ZAMEČ VÝPL OTV,OBV PLÁŠŤ, OBJEKT B
125507 KANALIZACE VNITŘNÍ, OBJEKT B
125508 KANALIZACE PŘÍSLUŠENSTVÍ, OBJEKT B
125527 VODOVOD ROZV A ARMATURY, OBJEKT B
125528 STROJNÍ VYBAVENÍ ZTI, OBJEKT B
125529 VODOVOD PŘÍSLUŠENSTVÍ, OBJEKT B
125607 ROZVODY ÚT VNITŘNÍ, OBJEKT B
125627 ARMATURY ÚT, OBJEKT B
125647 OTOPNÁ TĚLESA, OBJEKT B
125648 NÁTĚRY POTRUBÍ, OBJEKT B
125657 TEPELNÁ IZOLACE POTRUBÍ, OBJEKT B
125687 STROJNÍ VYBAVENÍ ÚT, OBJEKT B
125688 TLAK ZK A DEZINF POTRUBÍ, OBJEKT B
125707 SILNOPROUD HRUBÁ MONTÁŽ, OBJEKT B
125727 SILNOPROUD VODIČE, OBJEKT B
125747 SILNOPROUD ROZVÁDĚČE, OBJEKT B
125767 SLABOPROUD TRUBKY, OBJEKT B
125787 SLABOPROUD VODIČE, OBJEKT B
125807 VZDUCHOTECHNIKA, OBJEKT B
125859 PŘESUN HMOT VNITŘ KONSTR, OBJEKT B
126109 LEHKÉ POMOCNÉ LEŠENÍ, OBJEKT B
126306 ÚPRAVA POVRCHŮ VNITŘNÍ, OBJEKT B
126407 HYDROIZOL SANITÁR PROST, OBJEKT B
126507 IZOLACE AKUSTICKÁ VNITŘ, OBJEKT B
126606 ZVUČNÍ TĚSNOSTI NÁDEŽÍ, OBJEKT B
126706 PODLAHOVÉ KONSTRUKCE, OBJEKT B
126807 ZAMEČNÍCI ZDVOJ PODLAHY, OBJEKT B
126859 PŘESUN HMOT TE 6, OBJEKT B
127157 ZAMEČ STĚNY,PŘÍČKY,PODHL, OBJEKT B
127257 ZASKLÍVÁNÍ STĚN A PŘÍČEK, OBJEKT B
127407 OBKLADY VNITŘNÍ, OBJEKT B
127457 PODLAHY SYNTETICKÉ, OBJEKT B
127607 PODLAHY Z DLAŽDIC VNITŘ, OBJEKT B
127657 NÁTĚRY VNITŘNÍ, OBJEKT B
127707 MALBY VNITŘNÍ, OBJEKT B
127807 PODLAHY POVLAKOVÉ, OBJEKT B
127859 PŘESUN HMOT POVRCHY, OBJEKT B
128109 VÝTAHY NETECHNOL POVAHY, OBJEKT B
128207 PODLAHY TEXTILNÍ, OBJEKT B
128257 TRUHLÁŘI DVEŘE,VYBAVENÍ, OBJEKT B
128307 ZVUKOTĚSNÉ DVEŘE, OBJEKT B
128359 ZÁBRADLÍ SCHODIŠŤOVÉ, OBJEKT B
128407 ZAMEČNÍCI DOPLŇKY VNITŘ, OBJEKT B
128507 ZAŘIZOVACÍ PŘEDMĚTY ZTI, OBJEKT B
128607 MĚŘENÍ A REGULACE, OBJEKT B
128657 SILNOPROUD KOMPLETACE, OBJEKT B
128707 SLABOPROUD KOMPLET,ZAŘÍZ, OBJEKT B
128809 VYČISTĚNÍ OBJEKTU, OBJEKT B
128859 PŘESUN HMOT KOMPLETACE, OBJEKT B
129387 HROMOSVOD FASÁDA,ZEMNĚNÍ, OBJEKT B
129427 OBKLADY VNĚJŠÍ, OBJEKT B
129529 ZÁBRADLÍ BALKÓNOVÉ, OBJEKT B
129557 ZAMEČNÍCI DOPLŇKY, OBJEKT B
129607 KLEMPÍŘI FASÁDNÍ PRVKY, OBJEKT B
129657 NÁTĚRY VENKOVNÍ, OBJEKT B
129756 DLAŽBA VENKOVNÍ, OBJEKT B
129859 PŘESUN HMOT TE 9, OBJEKT B
129980 VÝSTUPNÍ KONTROLA, OBJEKT B

VODOV. PŘIP.
130159 ŘEZÁNÍ VOZOVEK, VODOV. PŘIP.
130301 HLOUBENÉ VYKOPÁVKY, VODOV. PŘIP.
130601 PŘEMÍSTĚNÍ VÝKOPKU, VODOV. PŘIP.
130701 NÁSYPY A SKLÁDKY, VODOV. PŘIP.
133104 PODKLAD A VEDL KONSTR IS, VODOV. PŘIP.
133808 ŠACHTY NA POTRUBÍ, VODOV. PŘIP.
133859 PŘESUN HMOT TE 3, VODOV. PŘIP.
136158 POTRUBÍ LITINOVÉ, VODOV. PŘIP.
136608 ARMATURY,DOPLŇKY ŠACHET, VODOV. PŘIP.
136859 PŘESUN HMOT TE 6, VODOV. PŘIP.
139108 TLAK ZK A DEZINF POTRUBÍ, VODOV. PŘIP.
139501 OBSYPY A ZÁSYPY POTRUBÍ, VODOV. PŘIP.
139705 VYSPRAVENÍ KRYTU ŽIVIČE, VODOV. PŘIP.
139859 PŘESUN HMOT TE 9, VODOV. PŘIP.
139980 VÝSTUPNÍ KONTROLA, VODOV. PŘIP.

Retenční nádrže
140301 HLOUBENÉ VYKOPÁVKY, Retenční nádrže
140601 PŘEMÍSTĚNÍ VÝKOPKU, Retenční nádrže
140701 NÁSYPY A SKLÁDKY, Retenční nádrže
143404 PODKLAD A VEDL KONSTR IS, Retenční nádrže
143523 ZDI NOSNÉ, Retenční nádrže
143607 STROPY, Retenční nádrže
143727 ZAMEČNÍCI KONSTR PRVKY, Retenční nádrže
143859 PŘESUN HMOT TE 3, Retenční nádrže
146751 ZÁSYPY, Retenční nádrže
146859 PŘESUN HMOT TE 6, Retenční nádrže
149109 ZKOUŠKY TĚSNOSTI NÁDEŽÍ, Retenční nádrže
149789 VYČISTĚNÍ OBJEKTU IS, Retenční nádrže
149859 PŘESUN HMOT TE 9, Retenční nádrže
149980 VÝSTUPNÍ KONTROLA, Retenční nádrže

Kanal prip
150301 HLOUBENÉ VYKOPÁVKY, Kanal prip
150501 PAŽENÍ, Kanal prip
150601 PŘEMÍSTĚNÍ VÝKOPKU, Kanal prip
150701 NÁSYPY A SKLÁDKY, Kanal prip
153104 PODKLAD A VEDL KONSTR IS, Kanal prip
153408 ŠACHTY NA POTRUBÍ, Kanal prip
153859 PŘESUN HMOT TE 3, Kanal prip
156238 POTRUBÍ KAMENINOVÉ, Kanal prip
156409 DROBNÉ PŘEDM A ZAŘÍZ IS, Kanal prip
156508 ARMATURY,DOPLŇKY ŠACHET, Kanal prip
156859 PŘESUN HMOT TE 6, Kanal prip
159108 TLAK ZK A DEZINF POTRUBÍ, Kanal prip
159401 OBSYPY A ZÁSYPY POTRUBÍ, Kanal prip
159859 PŘESUN HMOT TE 9, Kanal prip
159980 VÝSTUPNÍ KONTROLA, Kanal prip

Data přípojka
160101 PŘÍPRAVNÉ A PŘÍDR PRÁCE, Data přípojka
160301 HLOUBENÉ VYKOPÁVKY, Data přípojka
160601 PŘEMÍSTĚNÍ VÝKOPKU, Data přípojka
160701 NÁSYPY A SKLÁDKY, Data přípojka
163104 PODKLAD A VEDL KONSTR IS, Data přípojka
163808 ŠACHTY NA POTRUBÍ, Data přípojka
163859 PŘESUN HMOT TE 3, Data přípojka
166207 SLABOPROUD VEDENÍ KABEL, Data přípojka
166456 ÚPRAVA POVRCHŮ VNĚJŠÍ IS, Data přípojka
166501 ZÁSYPY, Data přípojka
166859 PŘESUN HMOT TE 6, Data přípojka
169980 VÝSTUPNÍ KONTROLA, Data přípojka

Plyn. přípojka
170159 ŘEZÁNÍ VOZOVEK, Plyn. přípojka
170301 HLOUBENÉ VYKOPÁVKY, Plyn. přípojka
170601 PŘEMÍSTĚNÍ VÝKOPKU, Plyn. přípojka
170701 NÁSYPY A SKLÁDKY, Plyn. přípojka
173104 PODKLAD A VEDL KONSTR IS, Plyn. přípojka
173859 PŘESUN HMOT TE 3, Plyn.