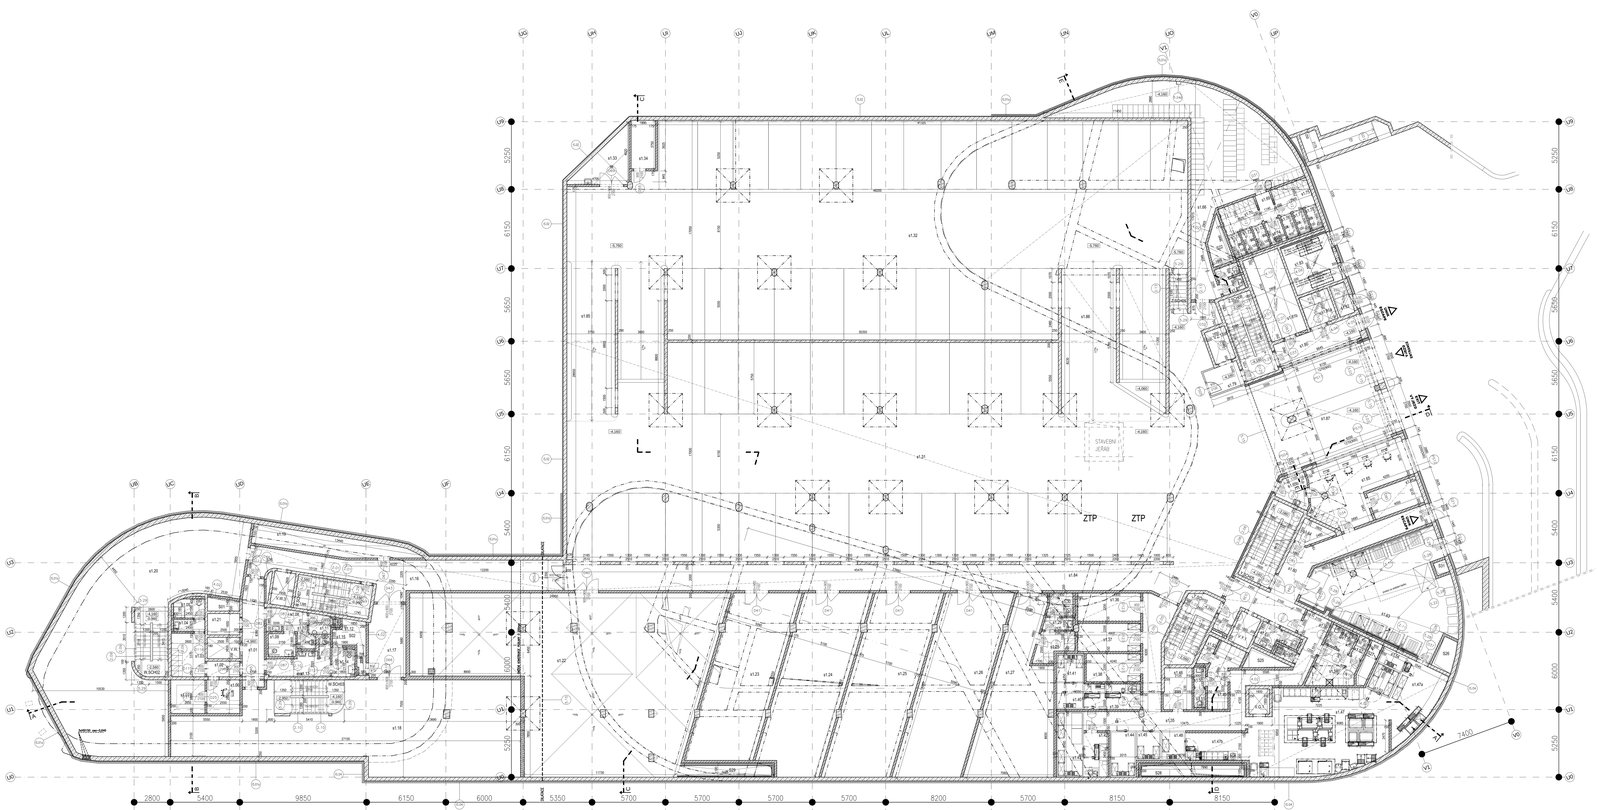


LEGENDA MATERIÁLŮ

- BETON (OBECNÉ)
- ŽELEZOBETON (NOSNÝ)
- ZDĚNÉ PŘÍČKY
- SÁDROKARTONOVÉ PŘÍČKY
- TEPELNÁ IZOLACE
- HYDROIZOLACE
- VIBROIZOLACE
- ZEMNÍ POVODNÍ
- ZEMNÍM NAVEZPRANA

POLYFUNKČNÍ CENTRUM AFI - VOKOVICE

Investor:
AFI Europe s.r.o.
Pobřežní 620/17, 186 00 Praha 8
170 00 PRAHA 7

projektový a zemní management:
PM Consulting s.r.o.
Pobřežní 620/17, 186 00 Praha 8
Czech Republic
T: +420 234 064 760, 763 323
e-mail: info@pmconsulting.cz

hlavní architekt projektu:
DaB SPOL. S R.O.
Na Dolinách 879/8, 147 00 Praha
Czech Republic
T: +420 234 264 751
e-mail: info@dabspol.cz

hlavní inženýr projektu:
AED project, a. s.
Pod Radnicí 1030 / 2A, 15000 Praha 5
Czech Republic
T: +420 257 221 120
e-mail: aed@aedproject.cz

profesní:
AED project, a. s.
Pod Radnicí 1030 / 2A, 15000 Praha 5
Czech Republic
T: +420 257 221 120
e-mail: aed@aedproject.cz

podtrojcová systém: **S-JTSK**
výškový systém: **Bpv**

nazev:
DOKUMENTACE PRO ZADÁNÍ STAVBY

hlavní architekt projektu:
Ing. arch. Jiří Hajda
Ing. arch. Petr Šečko

vedoucí projektu:
Ing. Aleš Mareš
hlavní inženýr projektu:
Ing. Jan Štěra

vedoucí projektant části:
Ing. Aleš Mareš
vypracoval:
Ing. Petr Šečko

část / profese:
ARCHITEKTONICKO-STAVEBNÍ ŘEŠENÍ

příloha:
PODORYS 1.PP

datum: 01.2016
formát: 24xA4
stupňov.: STAVBA
zakázkové č.:
část: D.1.1
č. přílohy: D.4