



KATASTRÁLNÍ ÚZEMÍ  
PARCELNÍ ČÍSLO  
DRUH POZEMKU

739		978		979		980		981		982		983		985		986		987		1520	
VODNÍ PLOCHA						TRVALÝ TRAVNÍ POROST								OSTATNÍ PLOCHA		TRVALÝ TRAVNÍ POROST				VODNÍ PLOCHA	

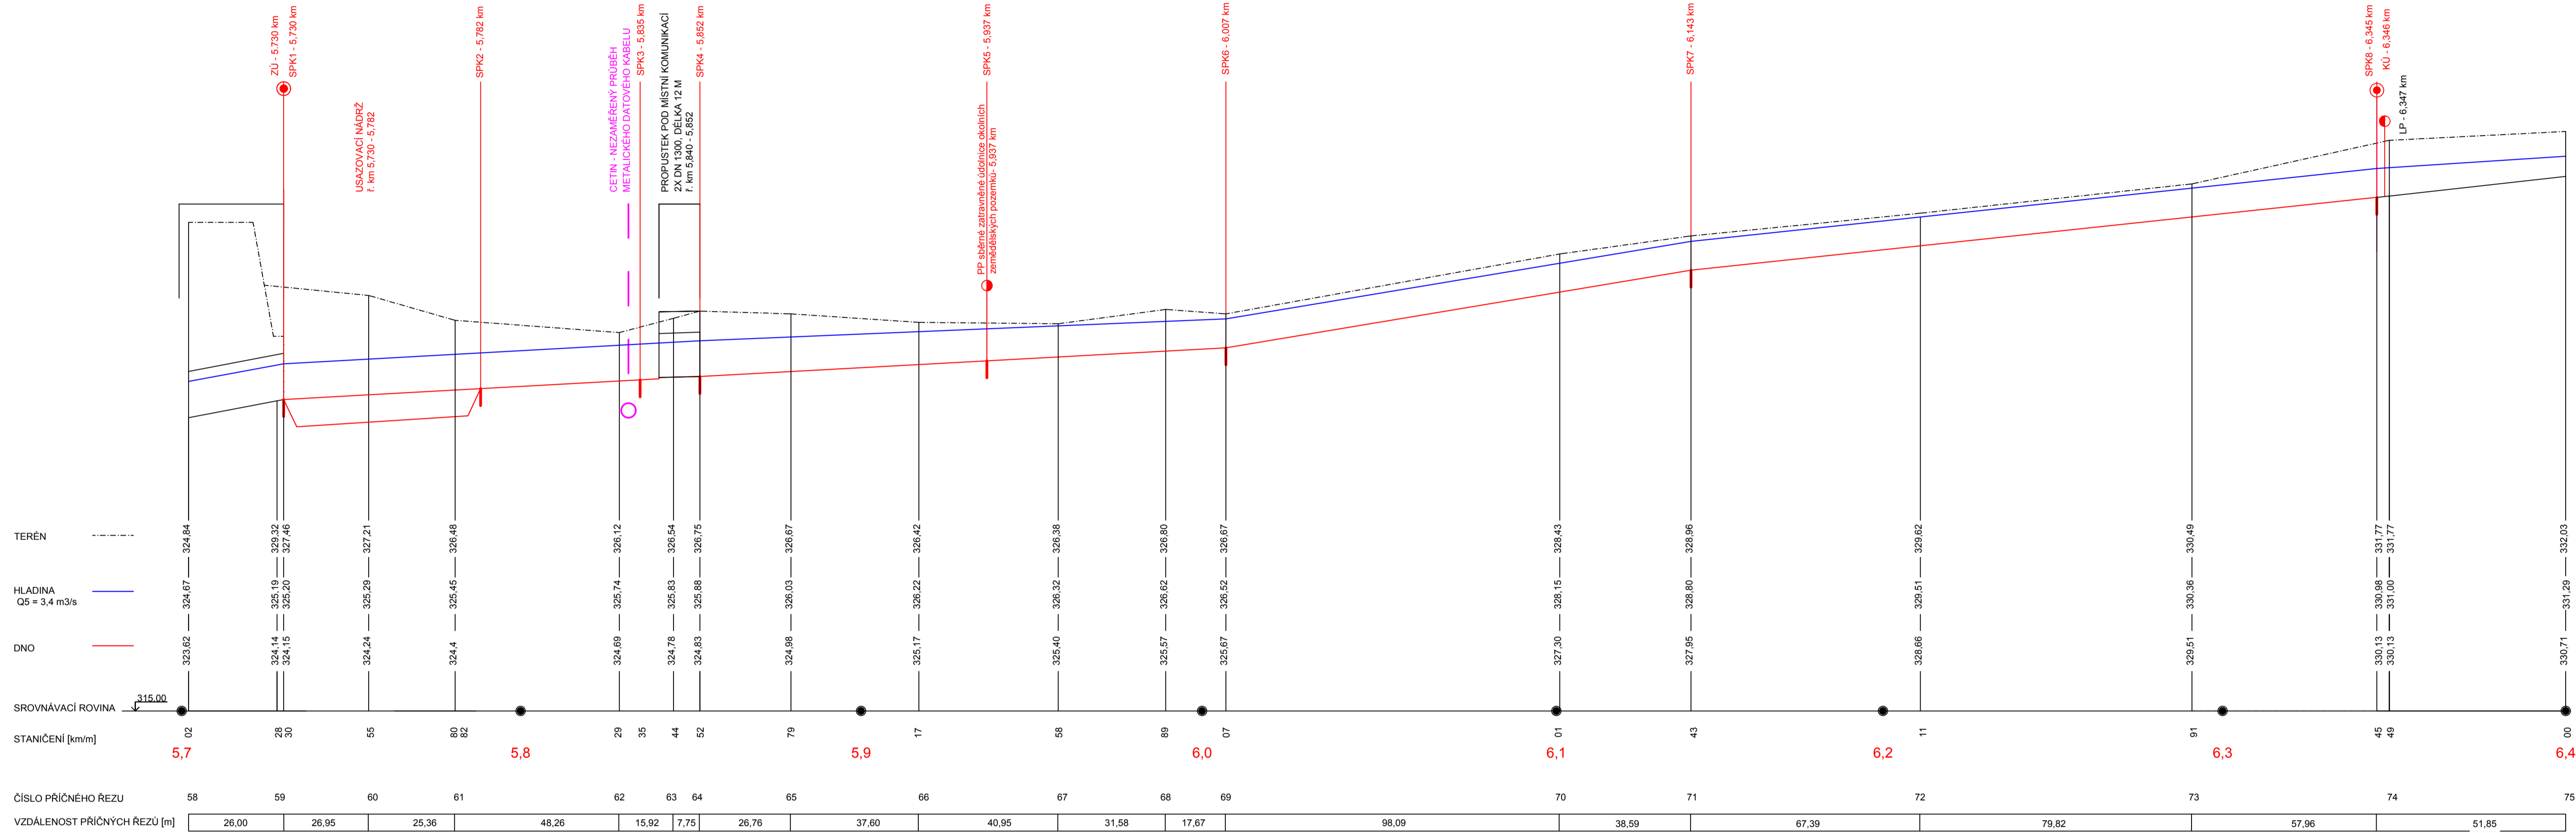

ÚSEKY SKLONŮ NAVRŽENÉ NIVELETY	1	2	3	4
SKLONY NAVRŽENÉ TRASY [ % ]	0,56	0,54	1,67	1,06
STAVNÍČENÍ ÚSEKŮ [ km ]	5,730	5,852	6,007	6,143

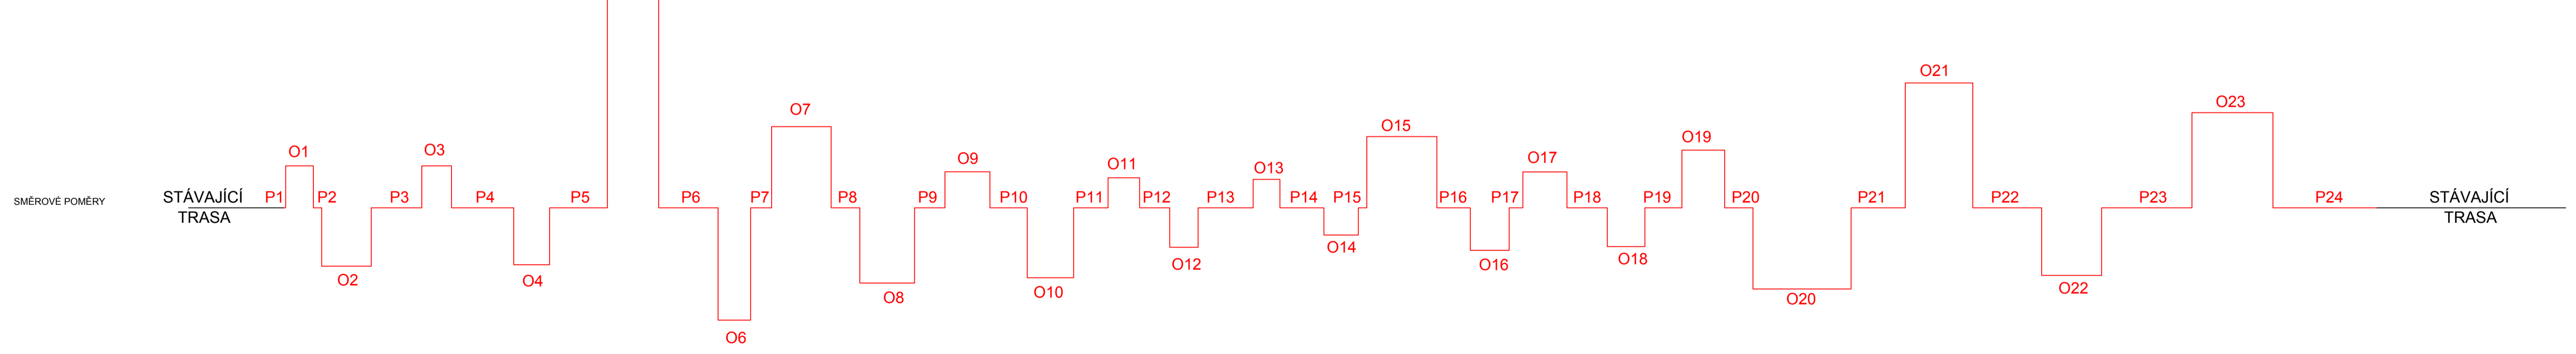

Diplomová práce		VÝKOVÝ SYSTÉM	BPV	POLOHOPIŠNÝ SYSTÉM	S-JTSK	
AKCE	Studie proveditelnosti revitalizace toku Musík			VYPRACOVAL Bc. Nikola Mládková		
		Fav CVUT v Praze		PODPIS		
MÍSTO	Obec Nažovice (okres Příbram)	KATEDRA	K143 - Katedra hydromeliorací a krajinného inženýrství			
VEDOUcí DIPLOMOVÉ PRÁCE		Ing. Petr Kouřilka, Ph.D.				
OBSAH VÝKRESU	Podélný profil - varianta 1		DATUM	MĚRÍTKO	FORMÁT	ČÍSLO PŘÍLOHY
			12/2017	1:1000/100	A1	D.2.b