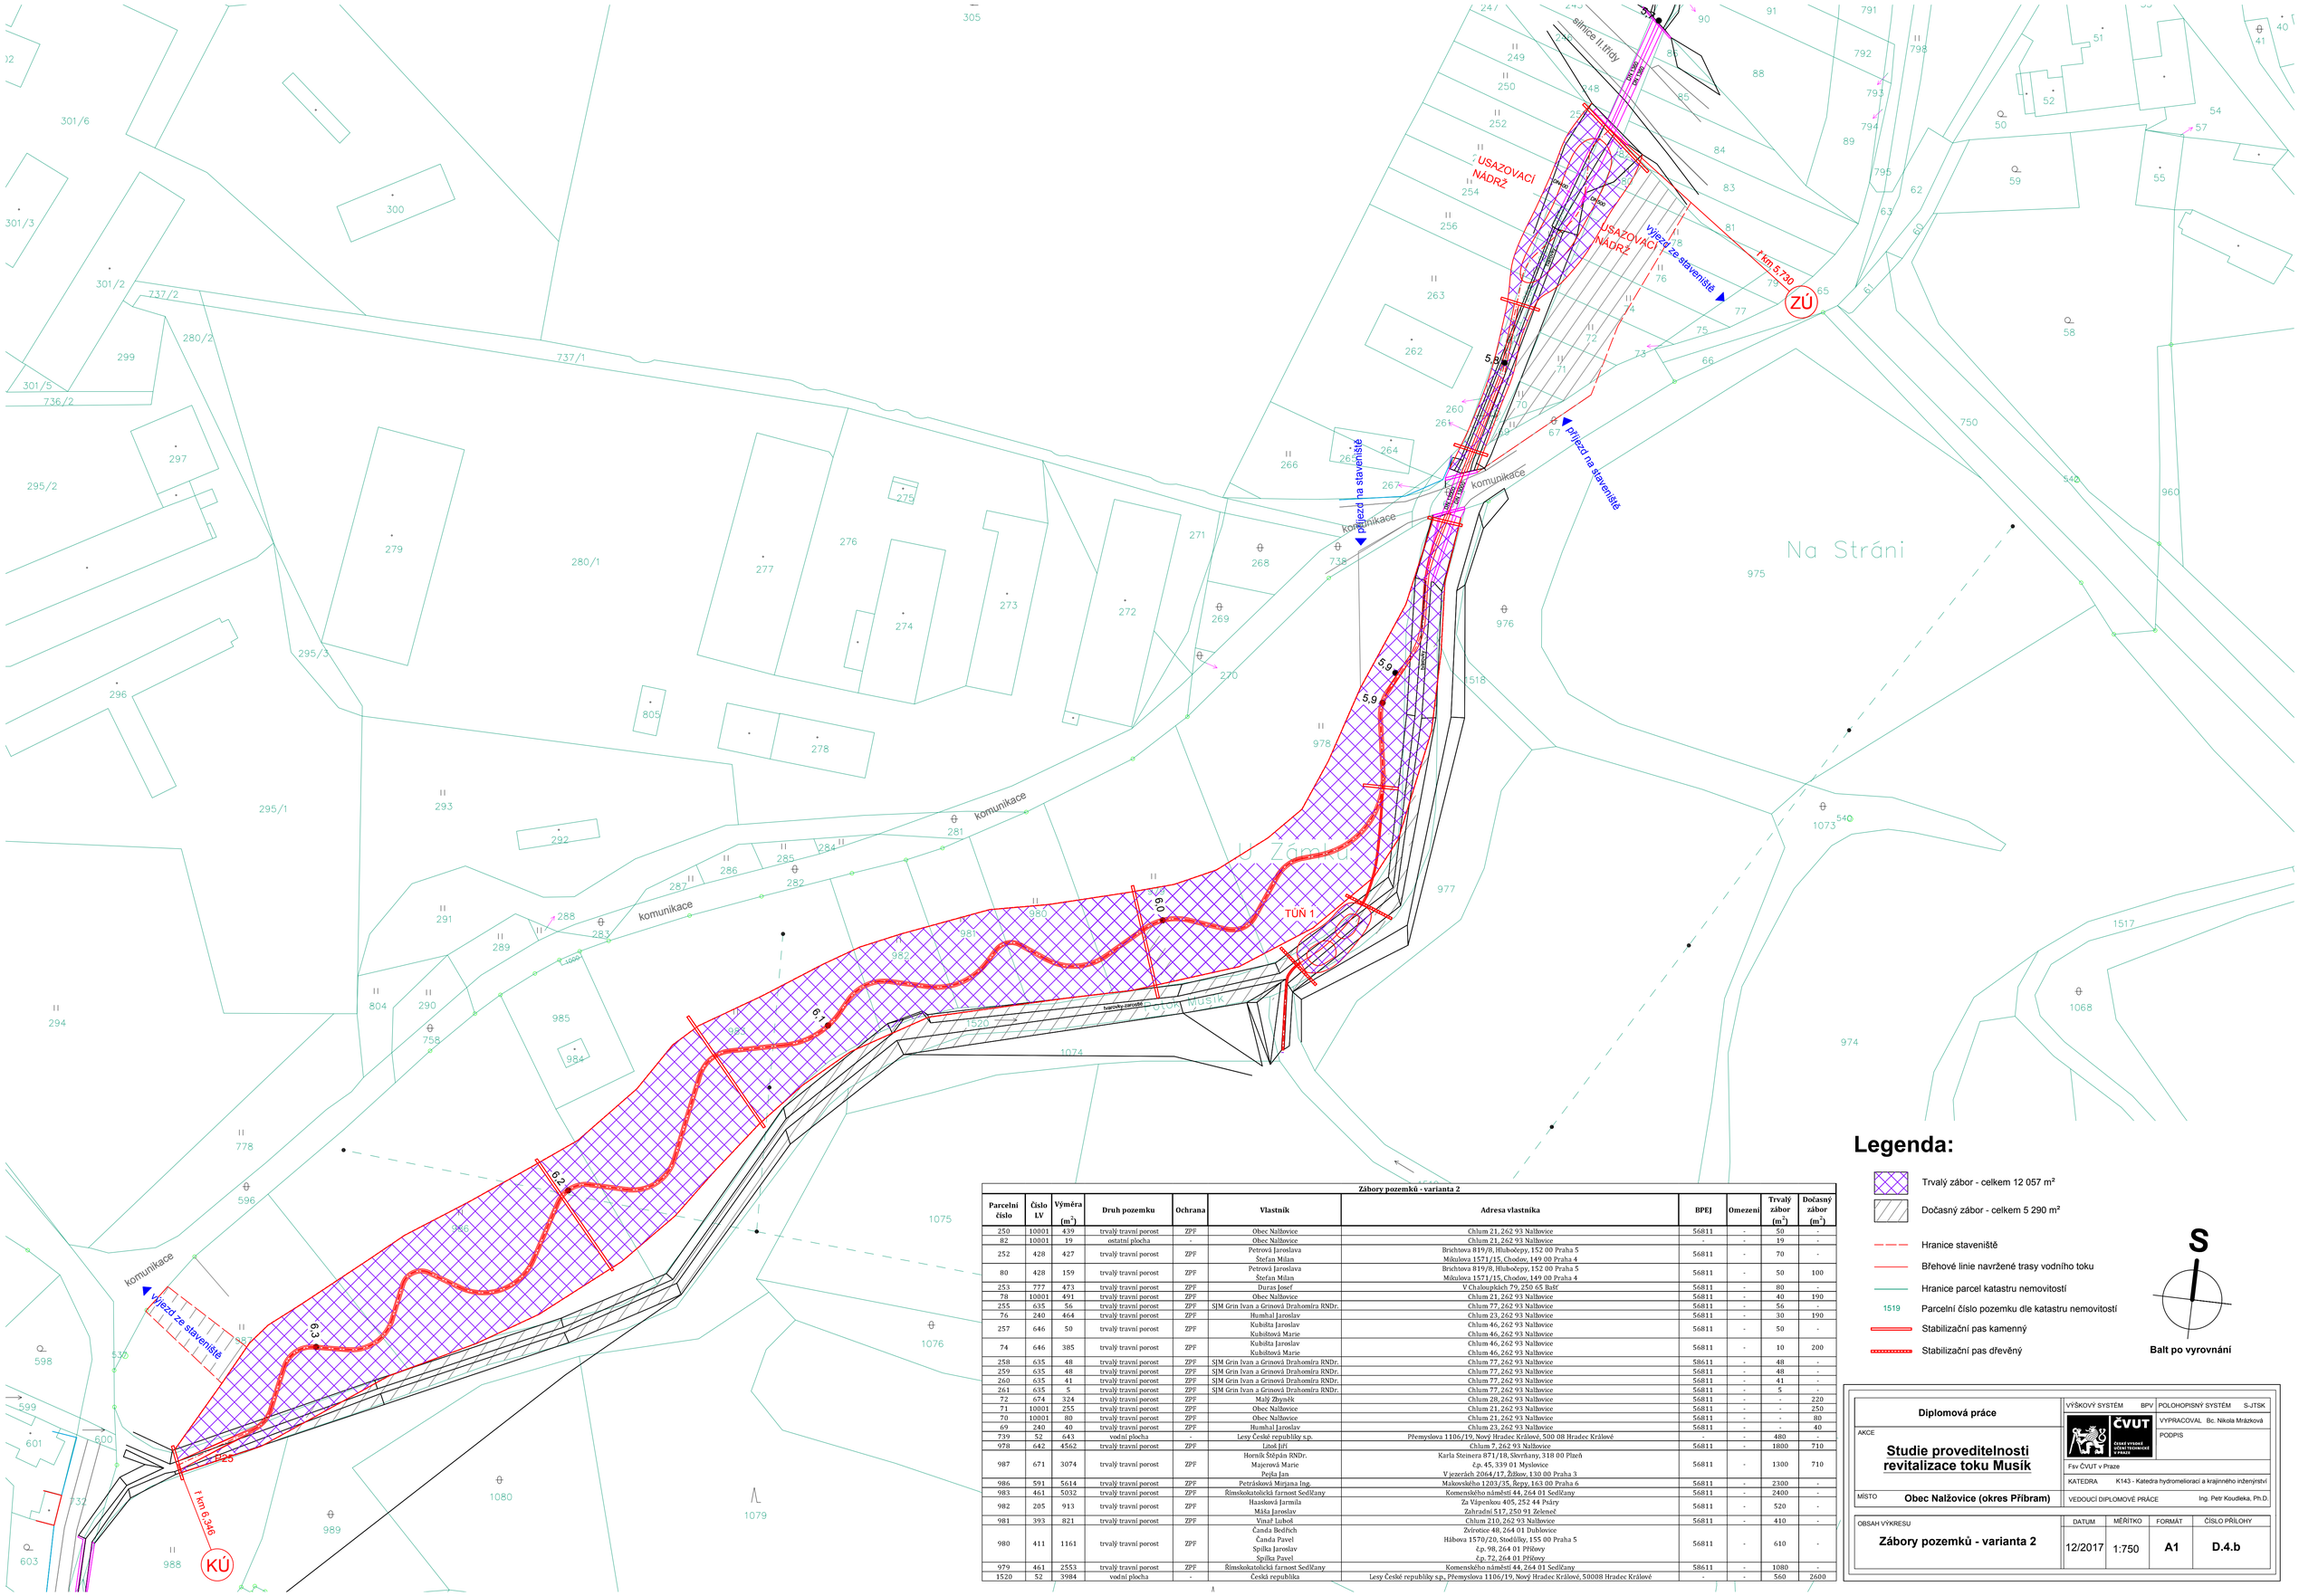

Legenda:

- Trvalý zábor - celkem 12 057 m²
- Dočasný zábor - celkem 5 290 m²
- Hranice staveniště
- Břehové linie navržené trasy vodního toku
- Hranice parcel katastru nemovitostí
- 1519 Parcelní číslo pozemku dle katastru nemovitostí
- Stabilizační pas kamenný
- Stabilizační pas dřevěný

S

Balt po vyrovnání

Zábory pozemků - varianta 2

Parcelní číslo	Číslo LV	Výměra (m^2)	Druh pozemku	Ochrana	Vlastník	Adresa vlastníka	BPEJ	Omezení	Trvalý zábor (m^2)	Dočasný zábor (m^2)
250	10001	439	trvalý travní porost	ZPF	Obec Nalžovice	Chlum 21, 262 93 Nalžovice	56811	-	50	-
82	10001	19	ostatní plocha	-	Obec Nalžovice	Chlum 21, 262 93 Nalžovice	-	-	19	-
252	428	427	trvalý travní porost	ZPF	Petrová Jaroslava Štefan Milan	Brichtova 819/8, Hlubočepy, 152 00 Praha 5 Mikulova 1571/15, Chodov, 149 00 Praha 4	56811	-	70	-
80	428	159	trvalý travní porost	ZPF	Petrová Jaroslava Štefan Milan	Brichtova 819/8, Hlubočepy, 152 00 Praha 5 Mikulova 1571/15, Chodov, 149 00 Praha 4	56811	-	50	100
253	777	473	trvalý travní porost	ZPF	Duras Josef	V Chaloupkách 79, 250 65 Bašť	56811	-	80	-
78	10001	491	trvalý travní porost	ZPF	Obec Nalžovice	Chlum 21, 262 93 Nalžovice	56811	-	40	190
255	635	56	trvalý travní porost	ZPF	SJM Grin Ivan a Grinová Drahomíra RNDr.	Chlum 77, 262 93 Nalžovice	56811	-	56	-
76	240	464	trvalý travní porost	ZPF	Humhal Jaroslav	Chlum 23, 262 93 Nalžovice	56811	-	30	190
257	646	50	trvalý travní porost	ZPF	Kubišta Jaroslav Kubištová Marie	Chlum 46, 262 93 Nalžovice Chlum 46, 262 93 Nalžovice	56811	-	50	-
74	646	385	trvalý travní porost	ZPF	Kubišta Jaroslav Kubištová Marie	Chlum 46, 262 93 Nalžovice Chlum 46, 262 93 Nalžovice	56811	-	10	200
258	635	48	trvalý travní porost	ZPF	SJM Grin Ivan a Grinová Drahomíra RNDr.	Chlum 77, 262 93 Nalžovice	58611	-	48	-
259	635	48	trvalý travní porost	ZPF	SJM Grin Ivan a Grinová Drahomíra RNDr.	Chlum 77, 262 93 Nalžovice	56811	-	48	-
260	635	41	trvalý travní porost	ZPF	SJM Grin Ivan a Grinová Drahomíra RNDr.	Chlum 77, 262 93 Nalžovice	56811	-	41	-
261	635	5	trvalý travní porost	ZPF	SJM Grin Ivan a Grinová Drahomíra RNDr.	Chlum 77, 262 93 Nalžovice	56811	-	5	-
72	674	324	trvalý travní porost	ZPF	Malý Zbyněk	Chlum 28, 262 93 Nalžovice	56811	-	-	220
71	10001	255	trvalý travní porost	ZPF	Obec Nalžovice	Chlum 21, 262 93 Nalžovice	56811	-	-	250
70	10001	80	trvalý travní porost	ZPF	Obec Nalžovice	Chlum 21, 262 93 Nalžovice	56811	-	-	80
69	240	40	trvalý travní porost	ZPF	Humhal Jaroslav	Chlum 23, 262 93 Nalžovice	56811	-	-	40
739	52	643	vodní plocha	-	Lesy České republiky s.p.	Přemyslova 1106/19, Nový Hradec Králové, 500 08 Hradec Králové	-	-	480	-
978	642	4562	trvalý travní porost	ZPF	Litoš Jiří	Chlum 7, 262 93 Nalžovice	56811	-	1800	710
987	671	3074	trvalý travní porost	ZPF	Hornik Štěpán RNDr. Majerová Marie Pejša Jan	Karla Steinera 871/18, Skvrňany, 318 00 Plzeň č.p. 45, 339 01 Myslovice V jezerách 2064/17, Žižkov, 130 00 Praha 3	56811	-	1300	710
986	591	5614	trvalý travní porost	ZPF	Petrásková Mirjana Ing.	Maloyského 1203/35, Řepy, 163 00 Praha 6	56811	-	2300	-
983	461	5032	trvalý travní porost	ZPF	Římskokatolická farnost Sedlčany	Komenského náměstí 44, 264 01 Sedlčany	56811	-	2400	-
982	205	913	trvalý travní porost	ZPF	Haasková Jarmila Máša Jaroslav	Za Vápenkou 405, 252 44 Psáry Zahradní 517, 250 91 Zeleneč	56811	-	520	-
981	393	821	trvalý travní porost	ZPF	Vinař Luboš	Chlum 210, 262 93 Nalžovice	56811	-	410	-
980	411	1161	trvalý travní porost	ZPF	Čanda Bedřich Čanda Pavel Spilka Jaroslav Spilka Pavel	Zvířotice 48, 264 01 Dublovice Hábova 1570/20, Stodůlky, 155 00 Praha 5 č.p. 98, 264 01 Příšovy č.p. 72, 264 01 Příšovy	56811	-	610	-
979	461	2553	trvalý travní porost	ZPF	Římskokatolická farnost Sedlčany	Komenského náměstí 44, 264 01 Sedlčany	58611	-	1080	-
1520	52	3984	vodní plocha	-	Česká republika	Lesy České republiky s.p., Přemyslova 1106/19, Nový Hradec Králové, 50008 Hradec Králové	-	-	560	2600

Diplomová práce

AKCE

Studie proveditelnosti revitalizace toku Musík

MÍSTO **Obec Nalžovice (okres Příbram)**

VÝŠKOVÝ SYSTÉM BPV | POLOHOPISNÝ SYSTÉM S-JTSK

ČVUT ČESKÉ VYSOKÉ UČENÍ TECHNICKÉ V PRAZE

Fsv ČVUT v Praze

VYPRACOVAL Bc. Nikola Mrázková

PODPIS

KATEDRA K143 - Katedra hydromeliorací a krajinného inženýrství

VEDOUCÍ DIPLOMOVÉ PRÁCE Ing. Petr Koudleka, Ph.D.

OBSAH VÝKRESU **Zábory pozemků - varianta 2**

DATUM	MĚŘÍTKO	FORMÁT	ČÍSLO PŘÍLOHY
12/2017	1:750	A1	D.4.b