


ŘEZ A-A'; M 1:50

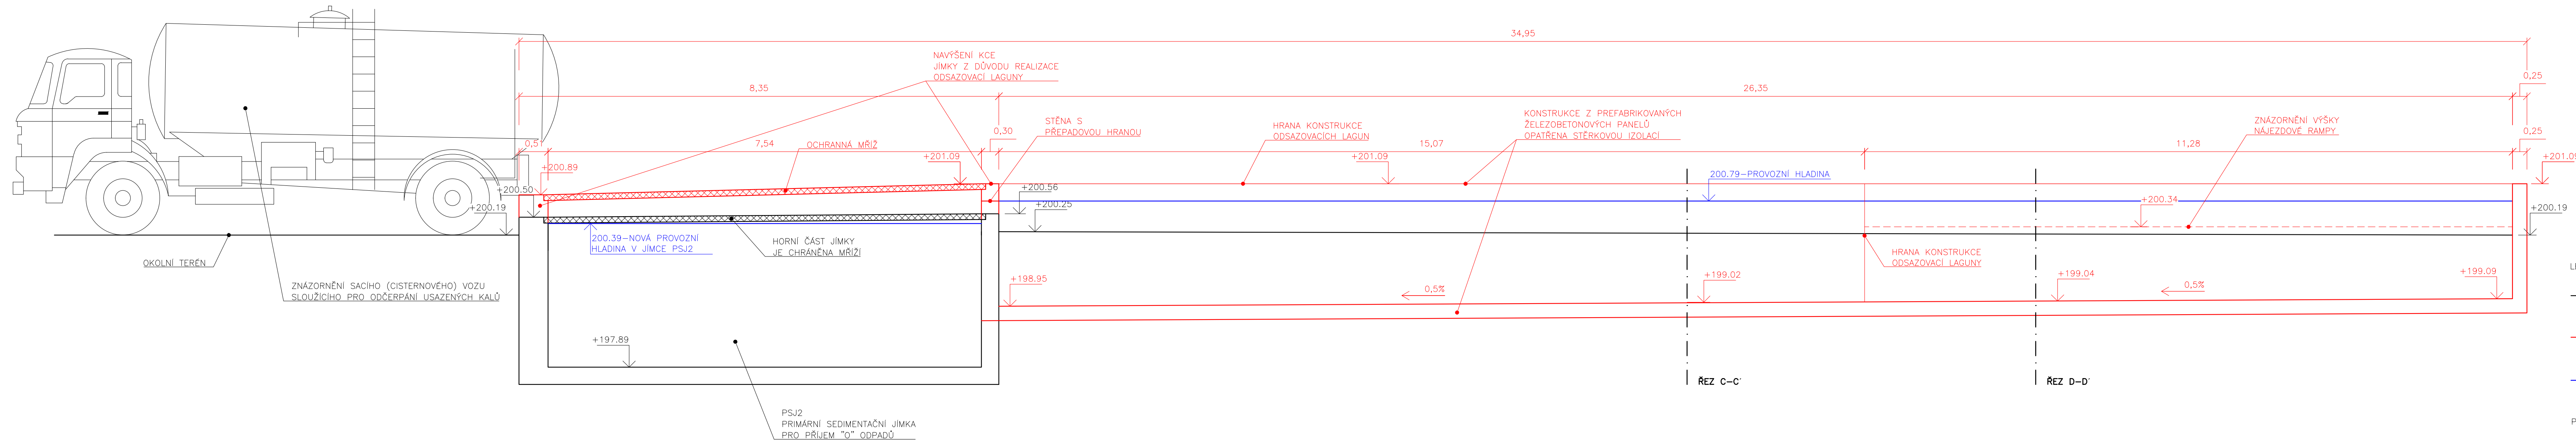

- LEGENDA:
- STÁVAJÍCÍ TERÉN
  - NOVÝ STAV – NOVÝ TERÉN/NOVÉ KONSTRUKCE
  - ZNÁZORNĚNÍ PROVOZNIČ HLADIN V JEDNOTLIVÝCH OBJEKTECH

- POZNÁMKY:
- KÓTOVÁNO V METRECH (m)
  - VÝŠKOVÝ SYSTÉM JE BALTSKÝ PO VYROVNÁNÍ

DRUH PRÁCE	DIPLOMOVÁ PRÁCE	ČVUT v Praze Fakulta stavební	
NÁZEV PRÁCE	NAKLÁDÁNÍ S ODPADY NA SBĚRNÉM DVORĚ ZAOLEJOVANÝCH VOD		
VYPRACOVAL	Bc. Jakub Vlček		
VEDOUČÍ PRÁCE	Ing. Martin Dočkal, Ph.D.		
OBSAH	Nový stav – varianta 2 Příčný řez A-A' odsazovací lagunou v areálu sběrného dvora	FORMÁT	A4x5
VÝKRES	Varianta 2 – řez A-A'	MĚŘÍTKO	1:50
ČÍSLO VÝKRESU	Výkres č. 12	DATUM	01/2018