


ŘEZ A-A'; M 1:50

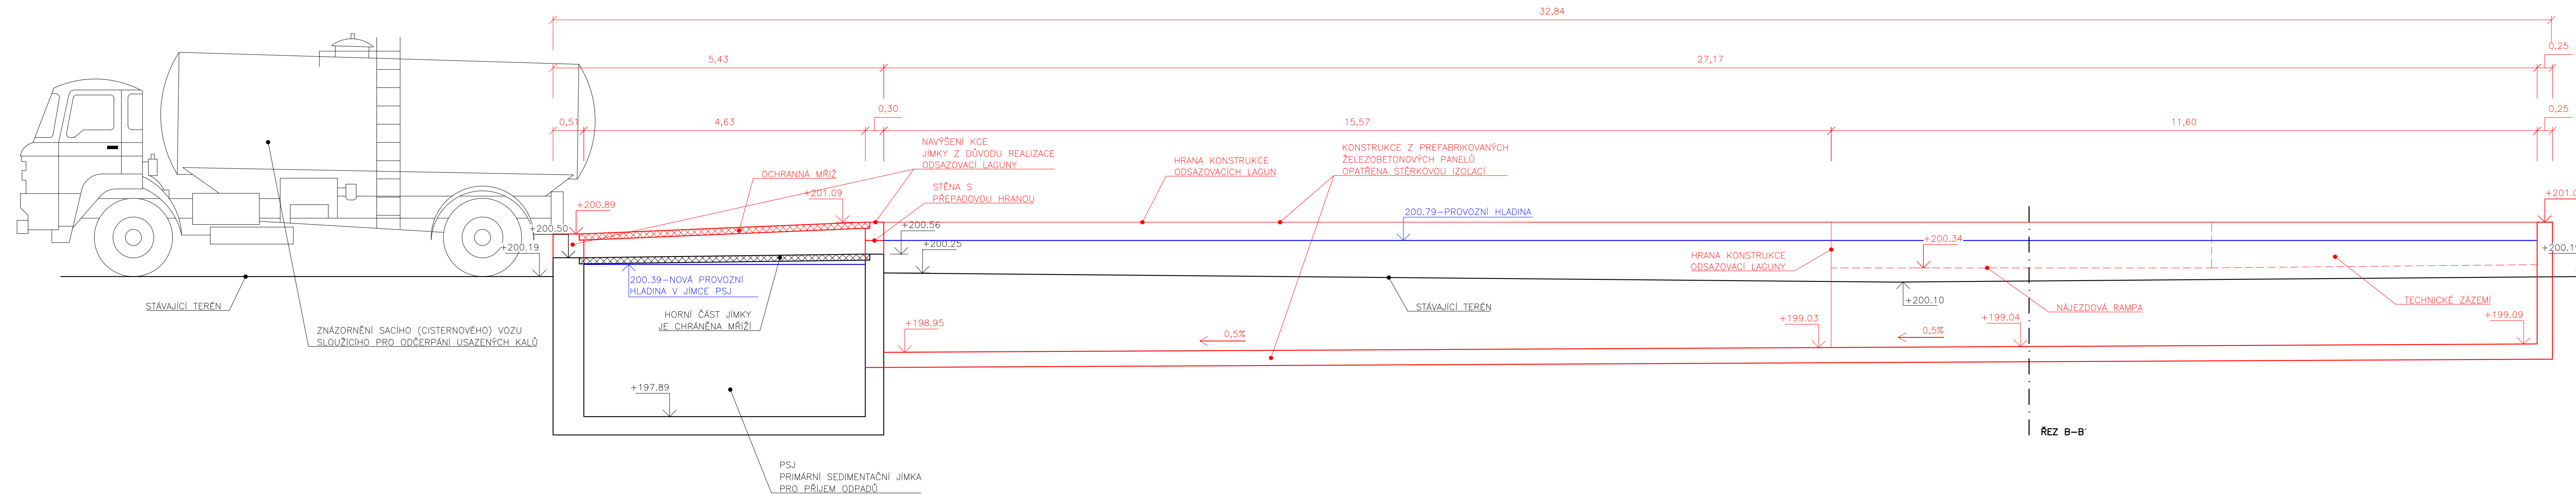


LEGENDA:

- STÁVAJÍCÍ TERÉN
- NOVÝ STAV – NOVÝ TERÉN/NOVÉ KONSTRUKCE
- ZNÁZORNĚNÍ PROVOZNÍCH HLADIN V JEDNOTLIVÝCH OBJEKTECH

POZNÁMKY:

- KÓTOVÁNO V METRECH (m)
- VÝŠKOVÝ SYSTÉM JE BALTSKÝ PO VYROVNÁNÍ

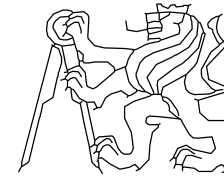DRUH PRÁCE	DIPLOMOVÁ PRÁCE	ČVUT v Praze Fakulta stavební	
NÁZEV PRÁCE	NAKLÁDÁNÍ S ODPADY NA SBĚRNÉM DVORĚ ZAOLEJOVANÝCH VOD		
VYPRACOVAL	Bc. Jakub Vlček		
VEDOUCÍ PRÁCE	Ing. Martin Dočkal, Ph.D.	FORMÁT	A4x5
OBSAH	Nový stav – varianta 1 Příčný řez A-A' odsazovací lagunou v areálu sběrného dvora	MĚŘITKO	1:50
VÝKRES	Varianta 1 – řez A-A'	DATUM	01/2018
ČÍSLO VÝKRESU	Výkres č. 6		