


Příloha 3 ŘEZ A-A STÁVAJÍCÍ STAV

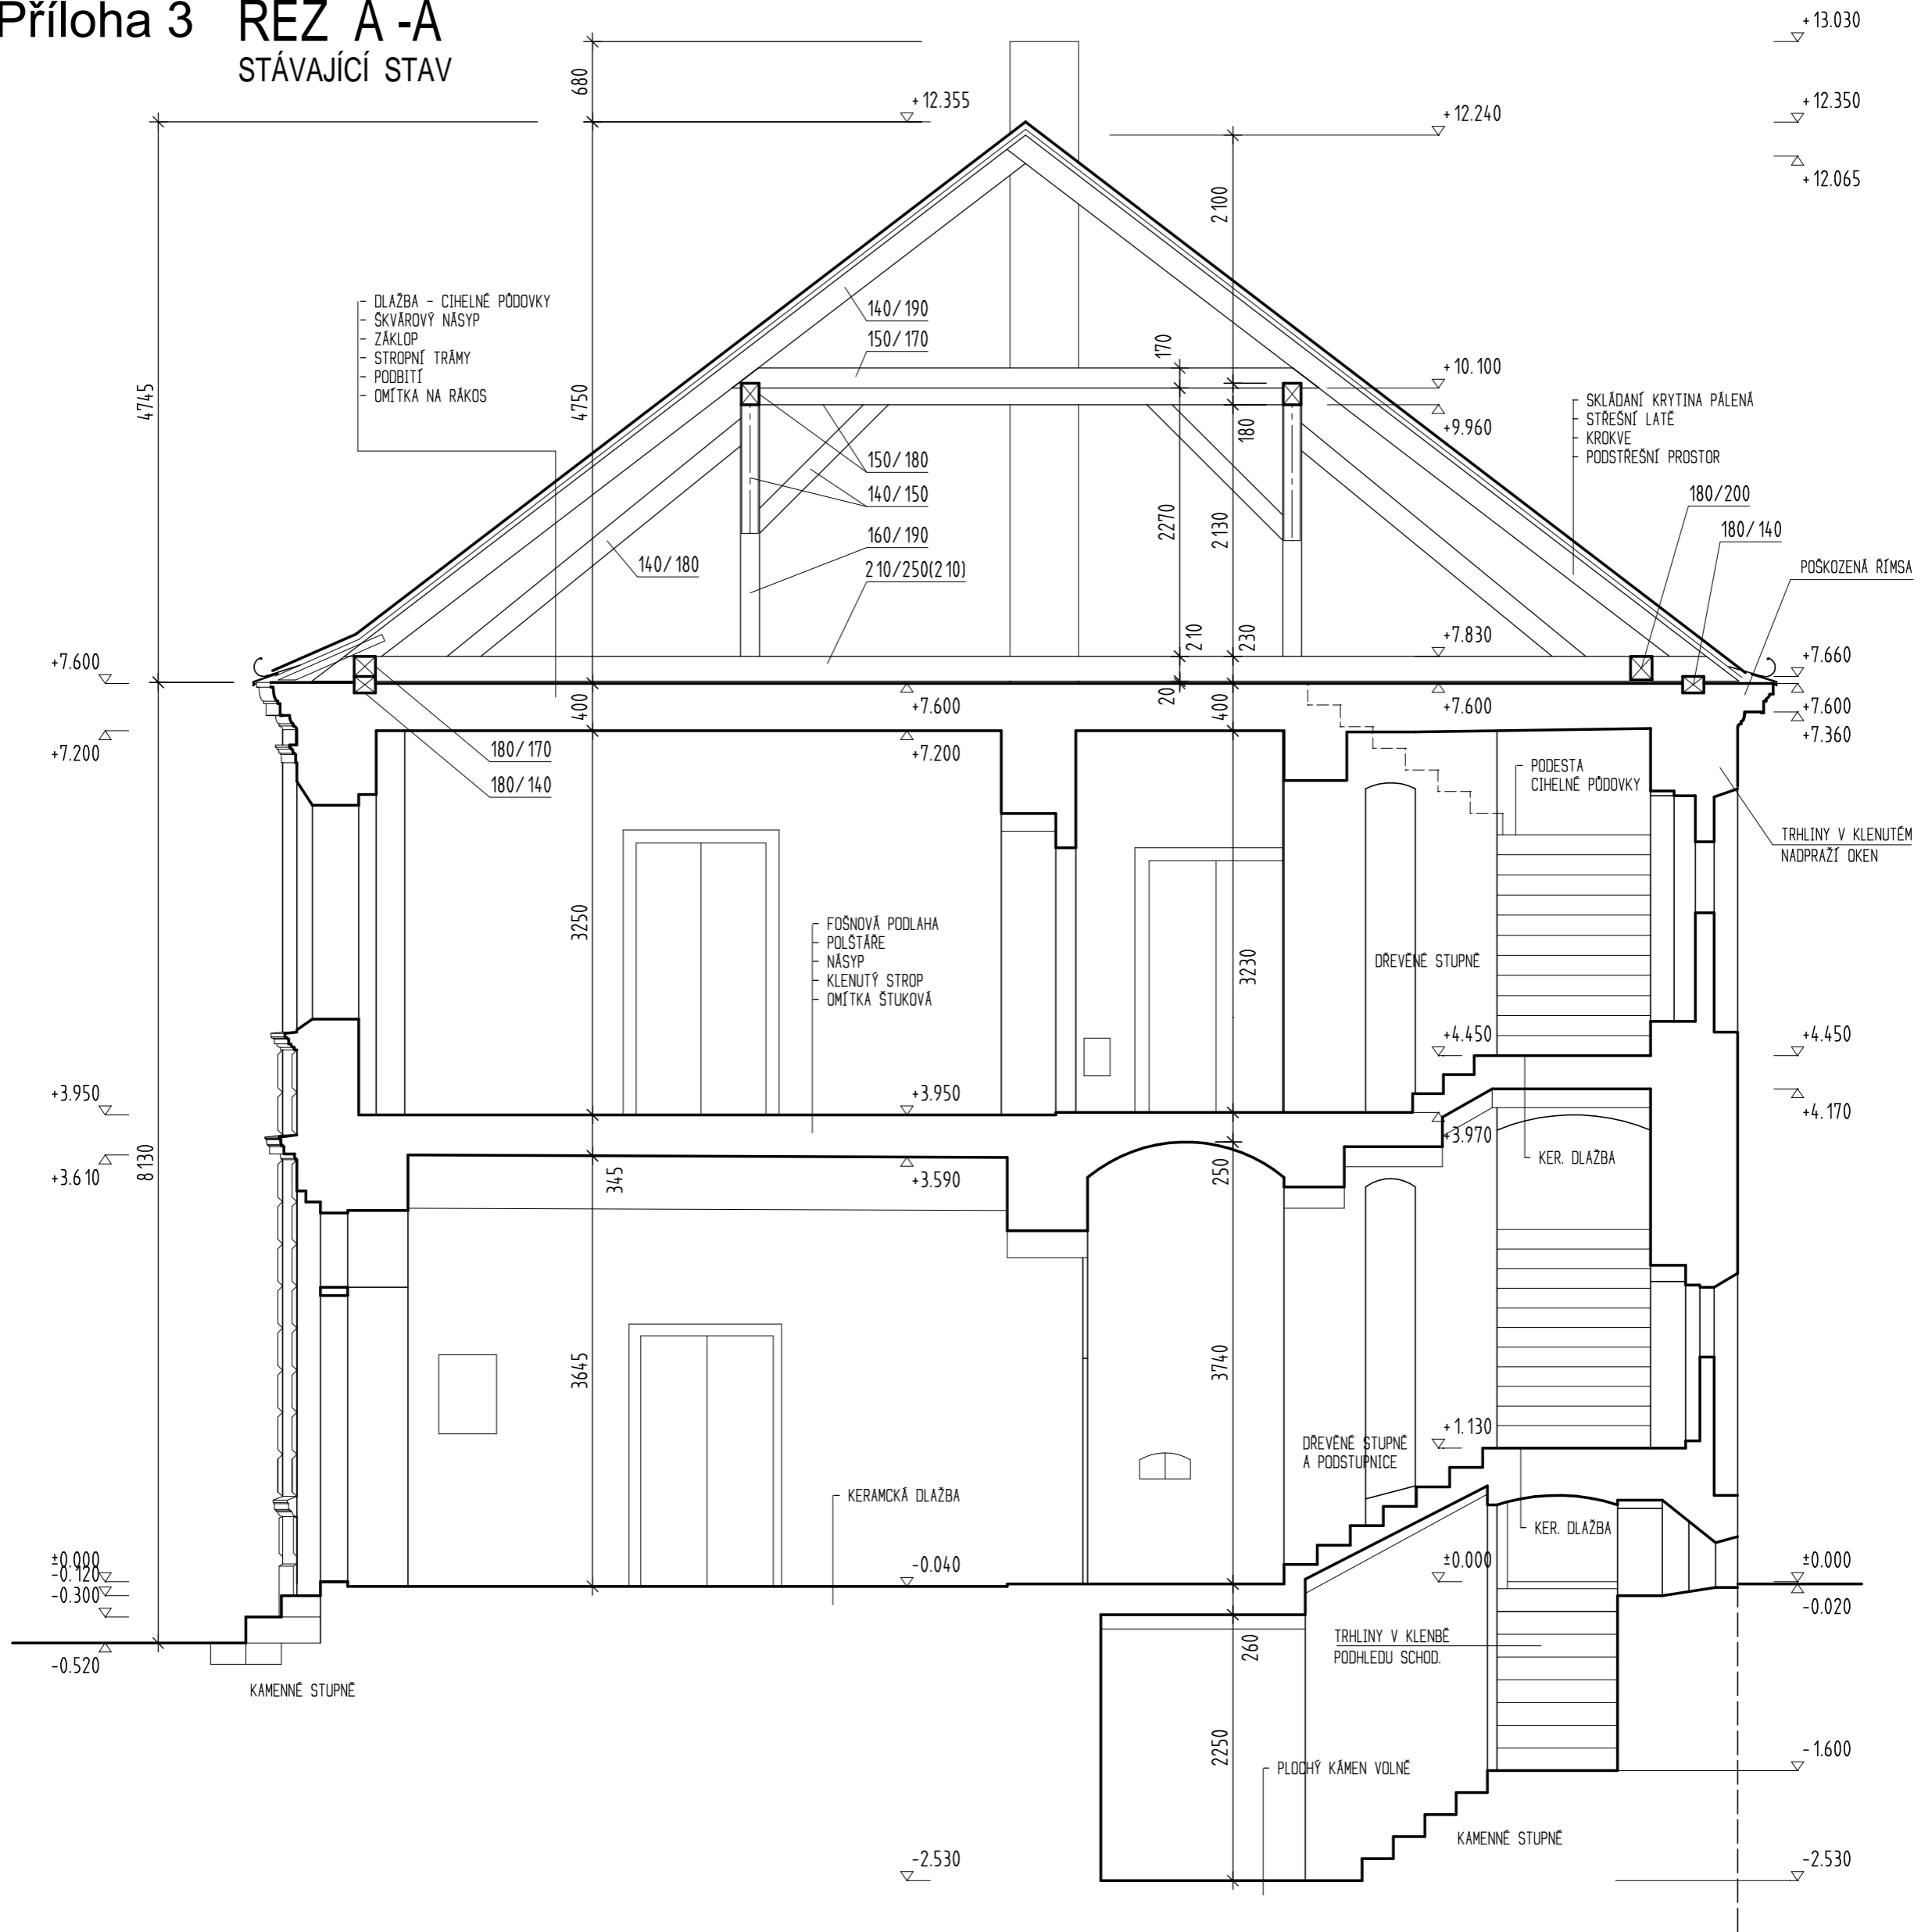

Hlavní inženýr projektu	Zodpovědný projektant	Vypracoval	Kreslil	Ing. VLADIMÍR MATĚJKA autORIZOVANÝ INŽENÝR V OBLASTI POZEMNÍ STAVBY Legislativa 418, 281 01 Píbram VII Pracoviště: Legionářů 400, 281 01 Píbram VII tel: 777019140 tel.: 318828825 e-mail: vlamat@volny.cz	
Ing. Vladimír Matějka	Ing. Vladimír Matějka	Ing. Jiří Tupý		Formát	3A4
Kraj: Středočeský			Místo: p.č.st. 27/2, p.p.č. 45/2, 41/4 k.ú. Obecnice	Datum	04.2017
Investor: obec Obecnice, Obecnice 159, 262 21				Stupeň	SP a VZ
Stavba-objekt: CENTRUM VZDĚLÁVÁNÍ OBECNICE SO 01 MODERNIZACE OBJEKTU č.p. 152 D1.1 ARCHITEKTONICKÁ A STAVEBNĚ KONSTRUKČNÍ ČÁST				Zak.č.	1609-VM
Obsah: ŘEZ A-A - STÁVAJÍCÍ STAV				Měřítko	1 : 50
				Číslo výkr.:	05