


Příloha 5 PŮDORYS 1. PATRA NOVÝ STAV

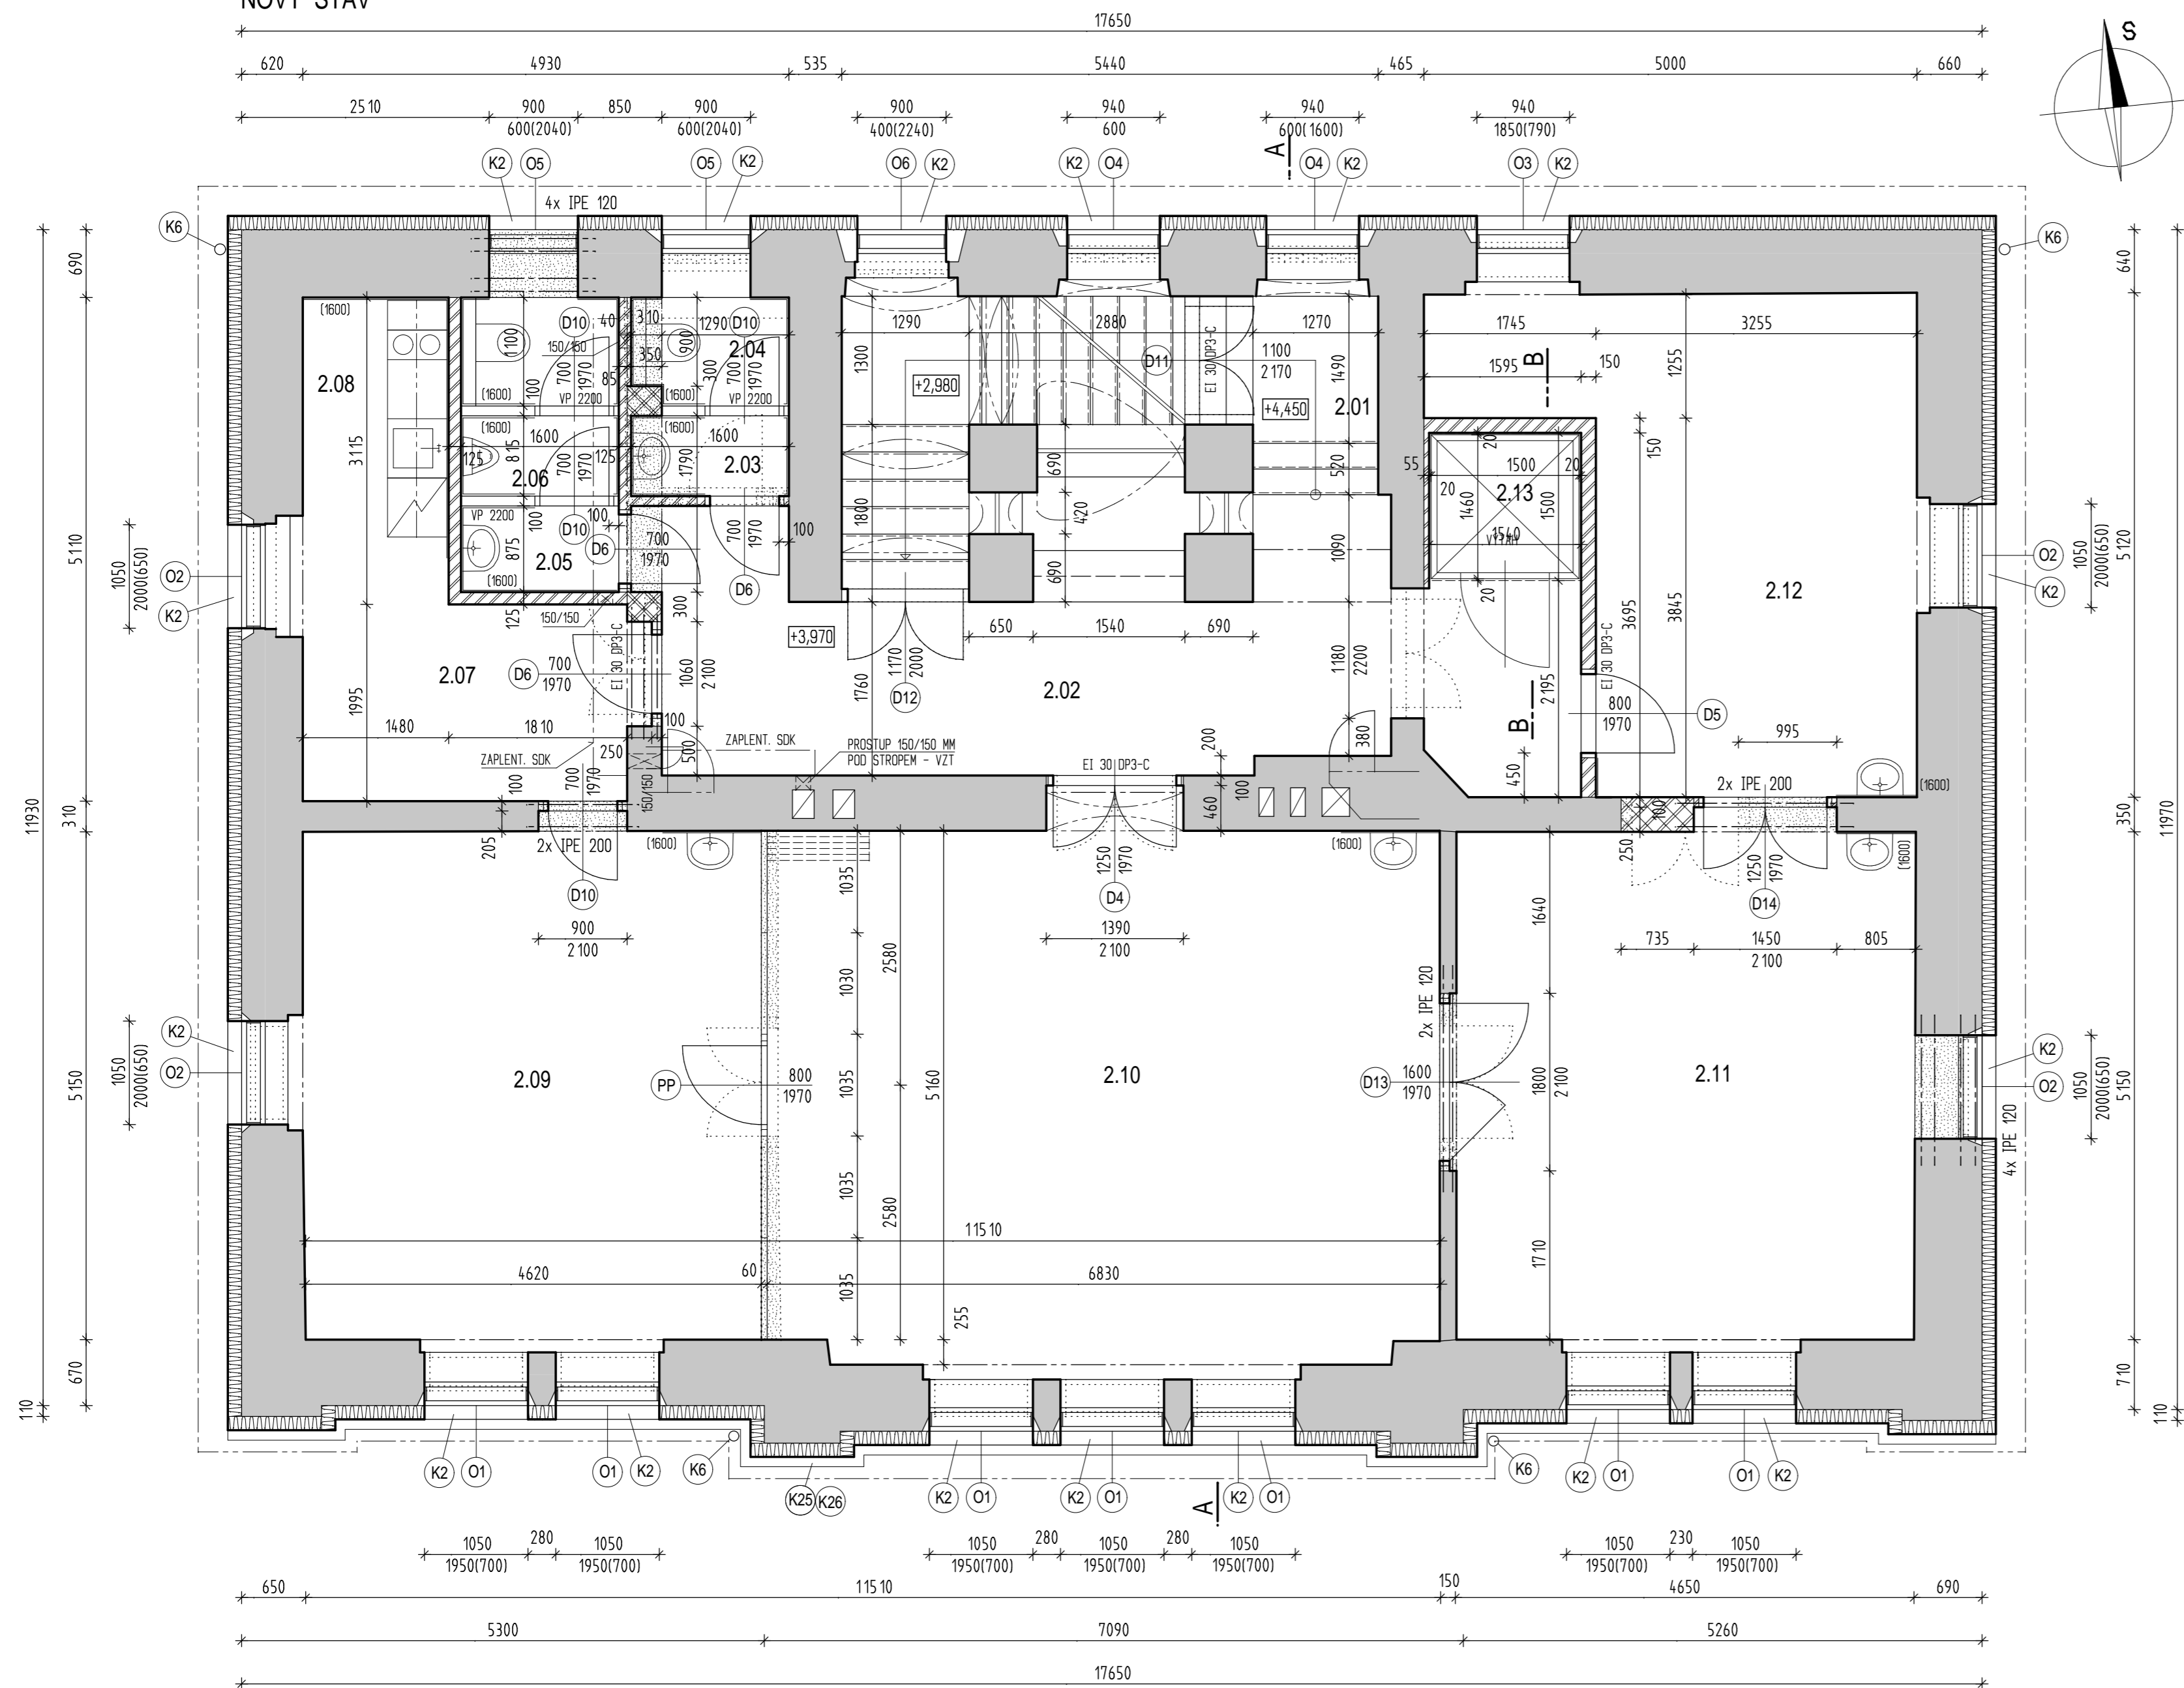

LEGENDA MÍSTNOSTÍ

OZN. M	NÁZEV MÍSTNOSTI	PLOCHA	PODLAHA	STĚNY	STROP
2.01	SCHODIŠTĚ	10,13 m ²	DUBOVÉ FOŠNY	OM. VÁP. ŠTUKOVÁ - OPRAVA	OMÍTKA VÁPENNÁ ŠTUKOVÁ
2.02	CHODBA	19,67 m ²	KERAMICKÁ DLAŽBA	OM. VÁP. ŠTUKOVÁ - OPRAVA	OM. VÁP. ŠTUKOVÁ - OPRAVA
2.03	PŘEDSÍŇ WC - ŽENY	1,30 m ²	KERAMICKÁ DLAŽBA	OMÍTKA VÁPENNÁ ŠTUKOVÁ	OM. VÁP. ŠTUKOVÁ - OPRAVA
2.04	WC - ŽENY	1,70 m ²	KERAMICKÁ DLAŽBA	OMÍTKA VÁPENNÁ ŠTUKOVÁ	OM. VÁP. ŠTUKOVÁ - OPRAVA
2.05	PŘEDSÍŇ WC - MUŽI	1,40 m ²	KERAMICKÁ DLAŽBA	OMÍTKA VÁPENNÁ ŠTUKOVÁ	OM. VÁP. ŠTUKOVÁ - OPRAVA
2.06	WC - MUŽI	3,13 m ²	KERAMICKÁ DLAŽBA	OMÍTKA VÁPENNÁ ŠTUKOVÁ	OM. VÁP. ŠTUKOVÁ - OPRAVA
2.07	ZÁZEMÍ UČEBEN	6,87 m ²	DŘEVĚNÁ PODLAHA	OM. VÁP. ŠTUKOVÁ - OPRAVA	OM. VÁP. ŠTUKOVÁ - OPRAVA
2.08	KUCHYŇKA	4,73 m ²	DŘEVĚNÁ PODLAHA	OM. VÁP. ŠTUKOVÁ - OPRAVA	OM. VÁP. ŠTUKOVÁ - OPRAVA
2.09	IT UČEBNA	24,09 m ²	DŘEVĚNÁ PODLAHA	OM. VÁP. ŠTUKOVÁ - OPRAVA	OM. VÁP. ŠTUKOVÁ - OPRAVA
2.10	EVVO UČEBNA	37,21 m ²	DŘEVĚNÁ PODLAHA	OM. VÁP. ŠTUKOVÁ - OPRAVA	OM. VÁP. ŠTUKOVÁ - OPRAVA
2.11	JAZYKOVÁ UČEBNA	24,32 m ²	DŘEVĚNÁ PODLAHA	OM. VÁP. ŠTUKOVÁ - OPRAVA	OM. VÁP. ŠTUKOVÁ - OPRAVA
2.12	ŠATNA	18,84 m ²	DŘEVĚNÁ PODLAHA	OM. VÁP. ŠTUKOVÁ - OPRAVA	OM. VÁP. ŠTUKOVÁ - OPRAVA
2.13	VÝTAH	2,19 m ²	---	OMÍTKA VÁP. ŠTUKOVÁ	---

LEGENDA MATERIÁLU :

- BOURANÉ KONSTRUKCE
- STÁVAJÍCÍ ZDIVO OBVOODOVÉ SMÍŠENÉ, VNITŘNÍ CIHELNE
- ZAZDÍVKY OTVORŮ Z CIHEL PLNÝCH PÁLENÝCH NA MVC 2,5
- ZDIVO PILÍŘŮ Z CIHEL PLNÝCH PÁLENÝCH NA MC 10
- ZDIVO PRŮČEK TL. 100, 125 A 170 MM Z CIHELNÝCH PRŮČKŮVEK A BLOKŮ PÁLENÝCH NA MVC 2,5
- STÁVAJÍCÍ ZDIVO OBVOODOVÉ SMÍŠENÉ, NAVRHOVANÉ DODATEČNĚ KONTAKTNÍ ZATEPLENÍ DESKAMI Z MINERÁLNÍCH VLÁKEN, DIFUZNĚ OTEVŘENÝ SYSTÉM, STANDARD ETICS

POZNÁMKA :

- PROSTUPY KONSTRUKCEMI PODLE PROFESNÍCH ČÁSTÍ PD

Hlavní inženýr projektu	Zodpovědný projektant	Vypracoval	Kreslil	Ing. VLADIMÍR MATĚJKA <small>autizovaný inženýr v oboru pozemní stavby</small> <small>Legislativní 416, 201 01 Příbram Vlt</small> <small>Pracoviště: Legislativní 402, 201 01 Příbram Vlt</small> <small>tel: 77709140 tel.: 51622622 e-mail: vmat@matjka.cz</small>
Ing. Vladimír Matějka	Ing. Vladimír Matějka	Ing. Jiří Tupý		
Kraj: Středočeský	Místo: p.č.st. 27/2, p.p.č. 45/2, 41/4 k.ú. Obecnice	Formát	6A4	
Investor: obec Obecnice, Obecnice 159, 262 21	Datum	04.2017		
Stavba-objekt:	Stupeň	SP a VZ		
CENTRUM VZDĚLÁVÁNÍ OBECNICE SO 01 MODERNIZACE OBJEKTU č.p. 152 D1.1 ARCHITEKTONICKÁ A STAVEBNĚ KONSTRUKČNÍ ČÁST	Zak.č.	1609-VM		
Obsah:	Měřítko	1 : 50		
PŮDORYS 1. PATRA - NOVÝ STAV	Číslo výkr.:	10		