


Klánovická-Jiráskova

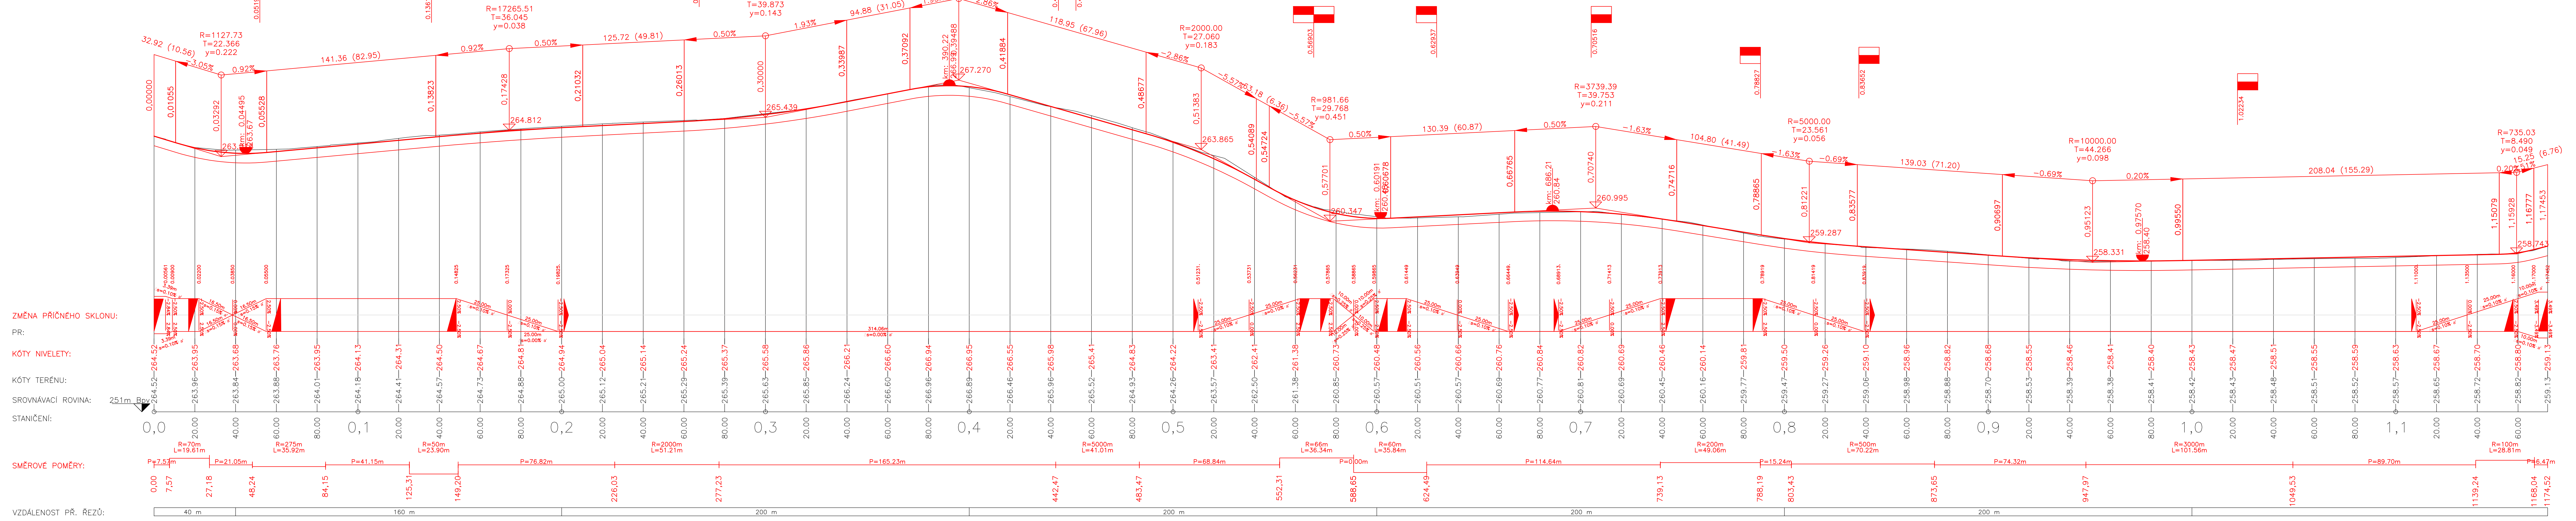

Vypracoval:	Bc. MARTIN KRÍŽEK	Vedoucí bakalářské práce:	Doc. Ing. Ludvík Věbr, CSc.
Semestr:	ZIMNÍ	Akademický rok:	2017/2018
Katedra:	K136 - KATEDRA SILNIČNÍCH STAVEB		
Předmět:	DIPLOMOVÁ PRÁCE		
Název projektu:	ÚVALY - PROPOJENÍ SIL. I/12 SE SIL. II/101		
Název přílohy:	PODÉLNÝ PROFIL_KLÁNOVICKÁ-JIRÁSKOVA-1		
Datum:	01/2018		
Formát:	7xA4		
Mřížka:	1:1000/100		
Stupeň PD:	Studie		
Číslo přílohy:	C.4.1.1		

