


Nerudova-Komenského

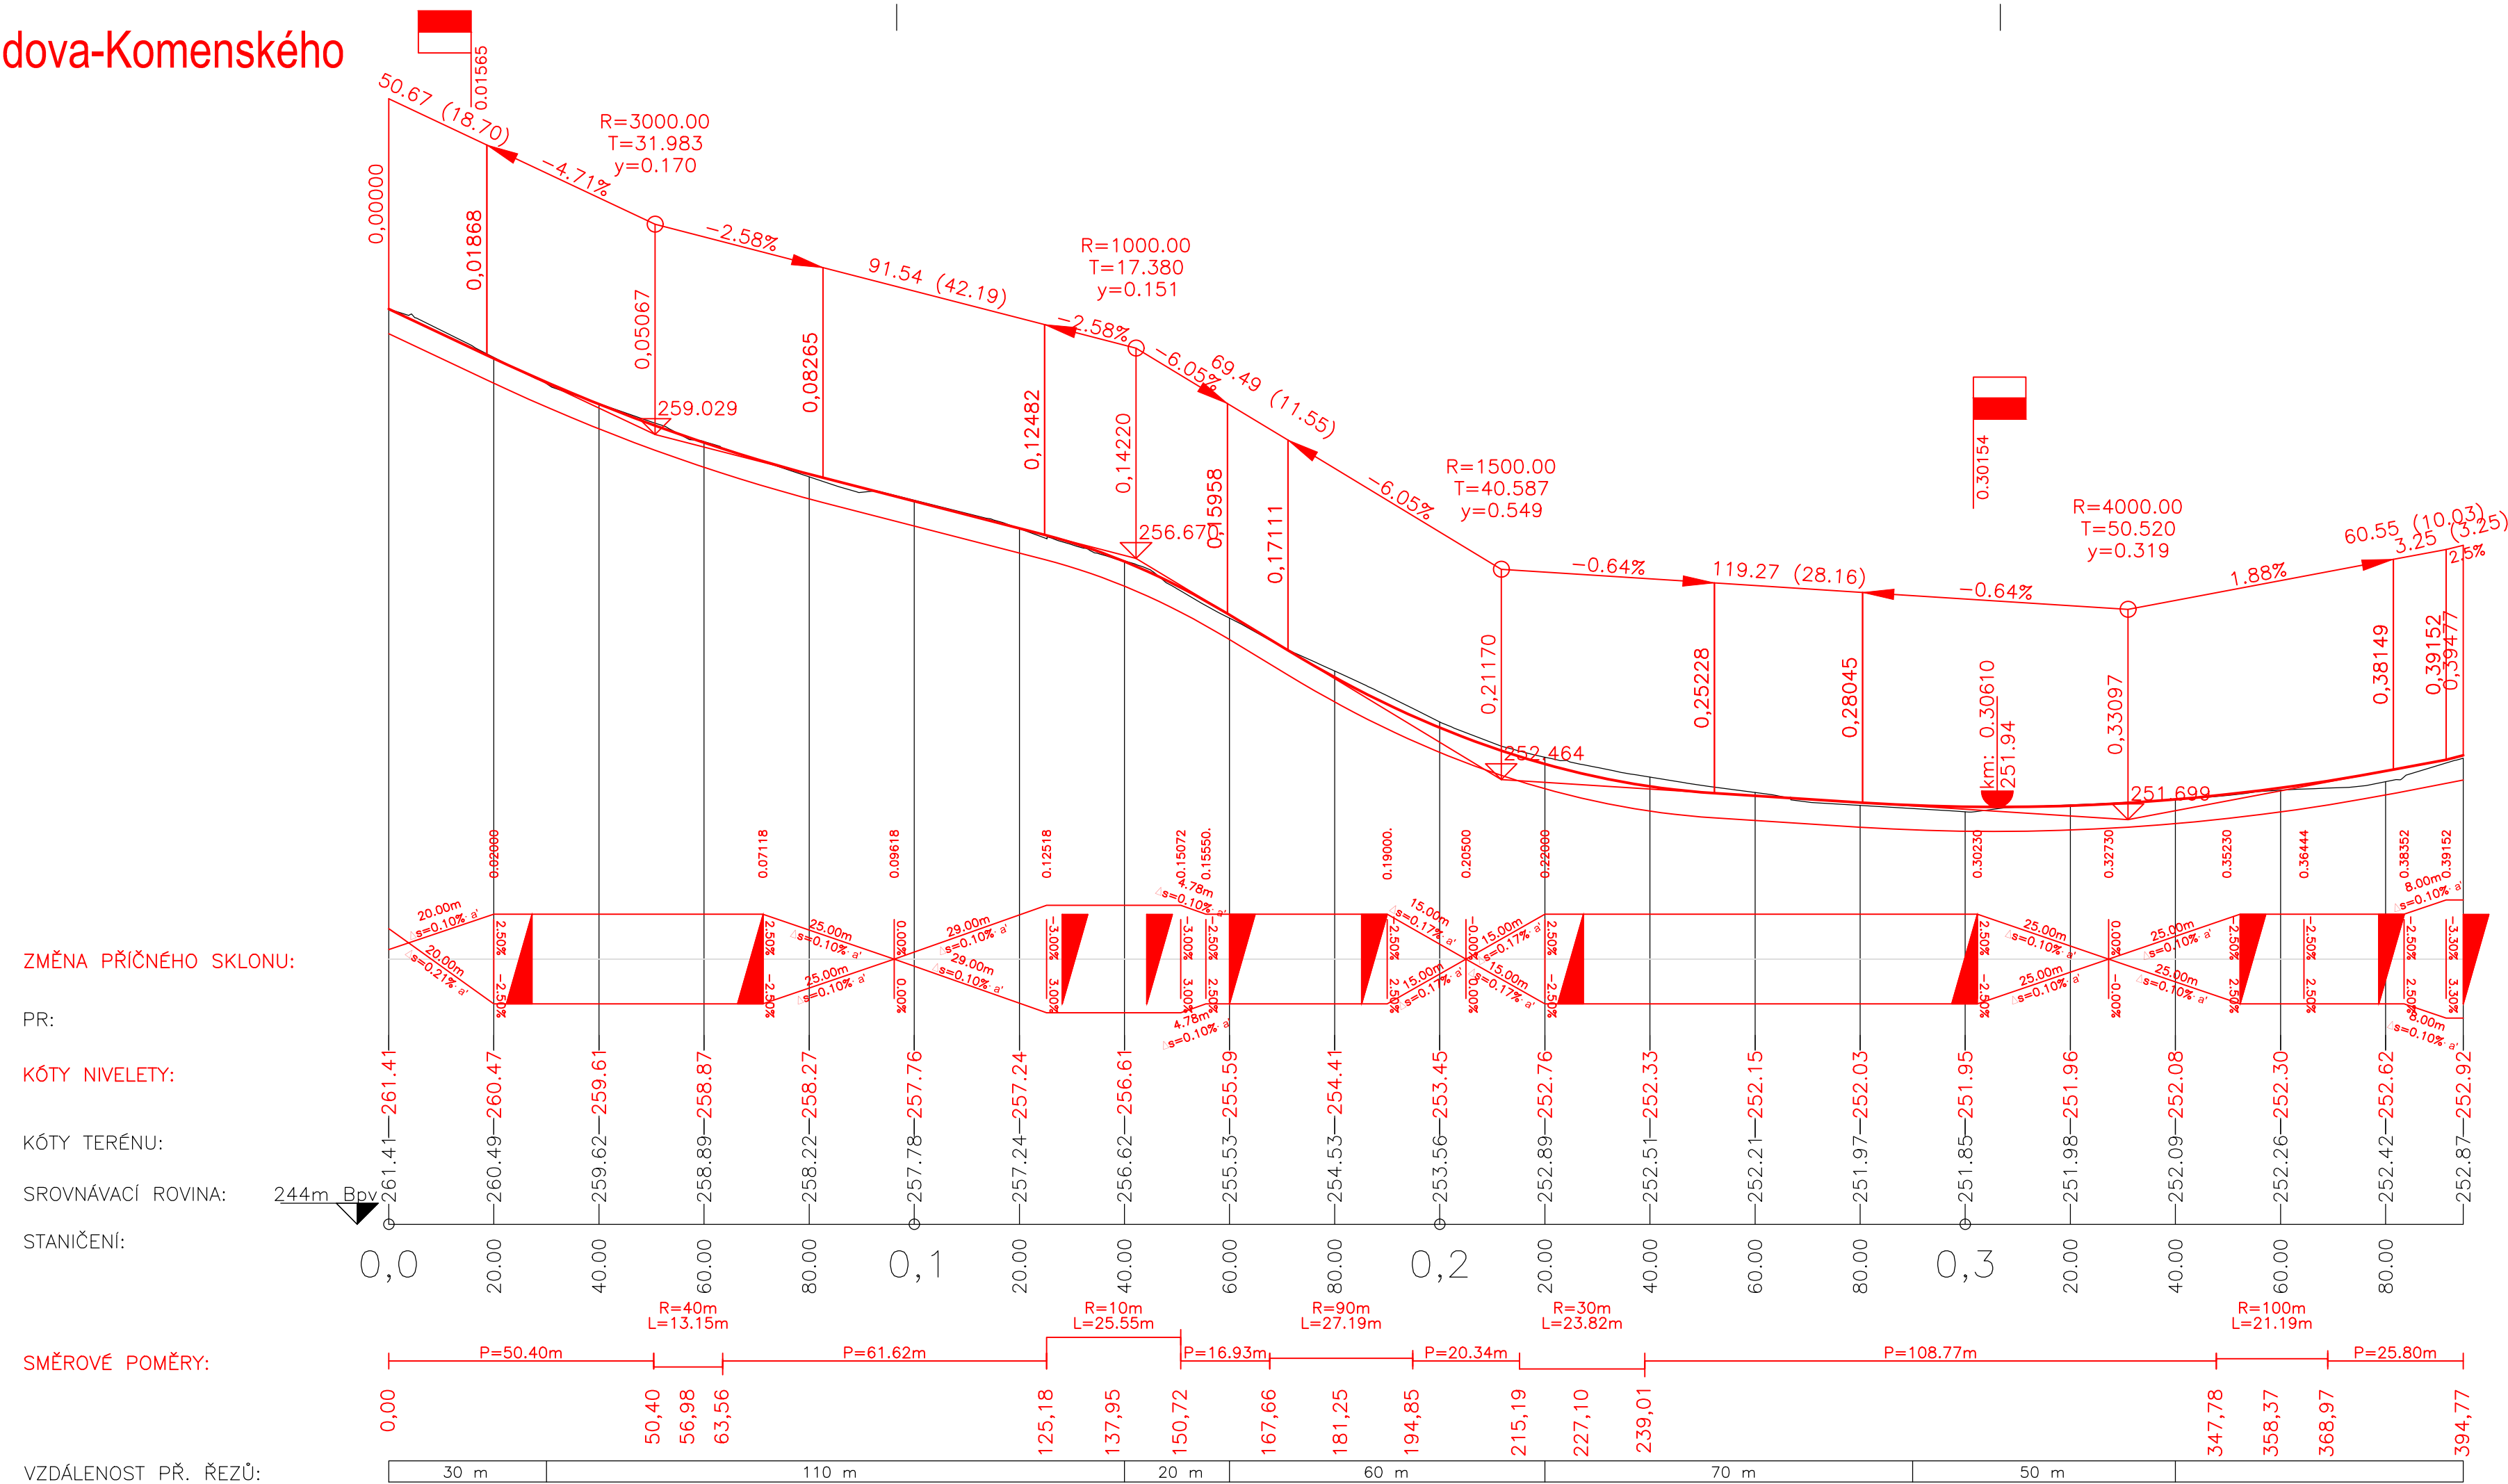

Vypracoval:	Bc. MARTIN KRÍŽEK	Vedoucí bakalářské práce:	Doc. Ing. Ludvík Věbr, CSc.
Semestr:	ZIMNÍ	Akademický rok:	2017/2018
Katedra:	K136 - KATEDRA SILNIČNÍCH STAVEB		
Předmět:	DIPLOMOVÁ PRÁCE		
Název projektu:	ÚVALY - PROPOJENÍ SIL. I/12 SE SIL. II/101		
Název přílohy:	PODÉLNÝ PROFIL_NERUDOVA-KOMENSKÉHO		

ČVUT V PRAZE
FAKULTA STAVEBNÍ

Datum:	01/2018
Formát:	4x4
Měřítko:	1:1000/100
Stupeň PD:	Studie
Číslo přílohy:	C.4.3