


PODÉLNÝ PROFIL
VARIANTA 2
M 1:50 000 / 5 000

km 82,0 – 128,7

KŘÍŽENÍ S KOMUNIKACEMI A VODOTEČEMI

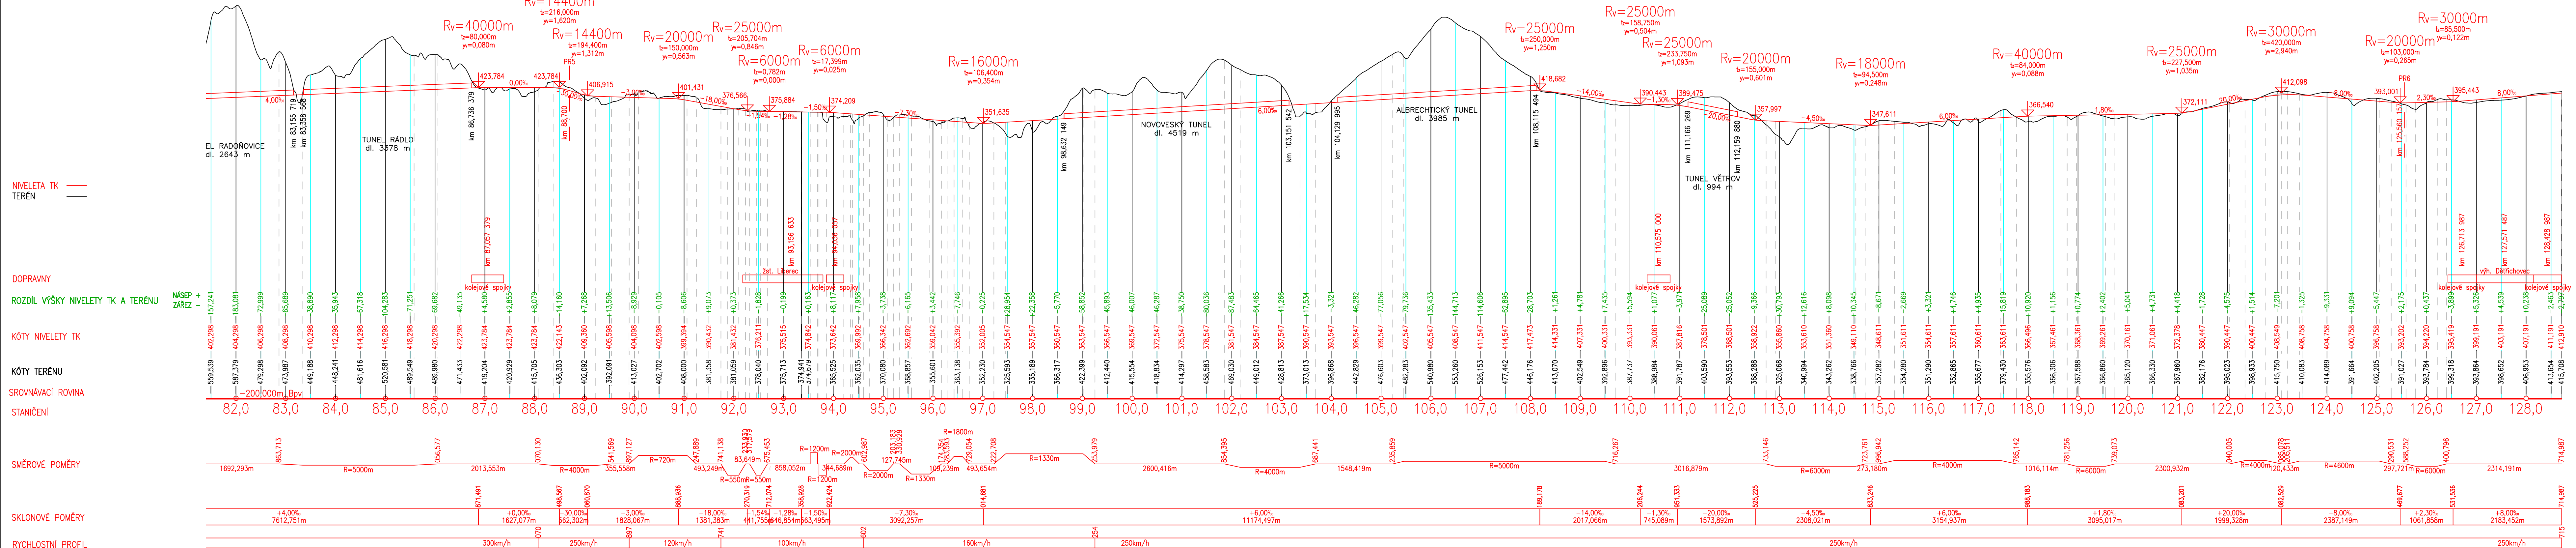

Škola, fakulta	ČVUT v Praze, Fakulta stavební			
Katedra	K137 - Katedra železničních staveb			
Studijní program	Stavební inženýrství	Studijní obor	Konstrukce a dopravní stavby	
Zpracoval	Bc. Aleš Kuna	Konzultant	Ing. Leoš Horníček, Ph.D.	
Téma diplomové práce	Návrh úseku železniční trasy rychlého spojení Praha - Liberec - st. hranice s Polskem s návrhovou rychlostí 200 km/h, variantně až 300 km/h.		Datum	7. 1. 2018
Název přílohy	Podélný profil, varianta 2 km 82,0 - 128,7		Formát	6 × A4
			Měřítko	1:50 000 / 5 000
			Číslo přílohy	4.2.c