


OBCHVAT SILNICE II/240 OBCE ČERNUC
 SITUACE PŮVODNÍCH VARIANT – ÚZEMNÍ PLÁN
 M 1:2000

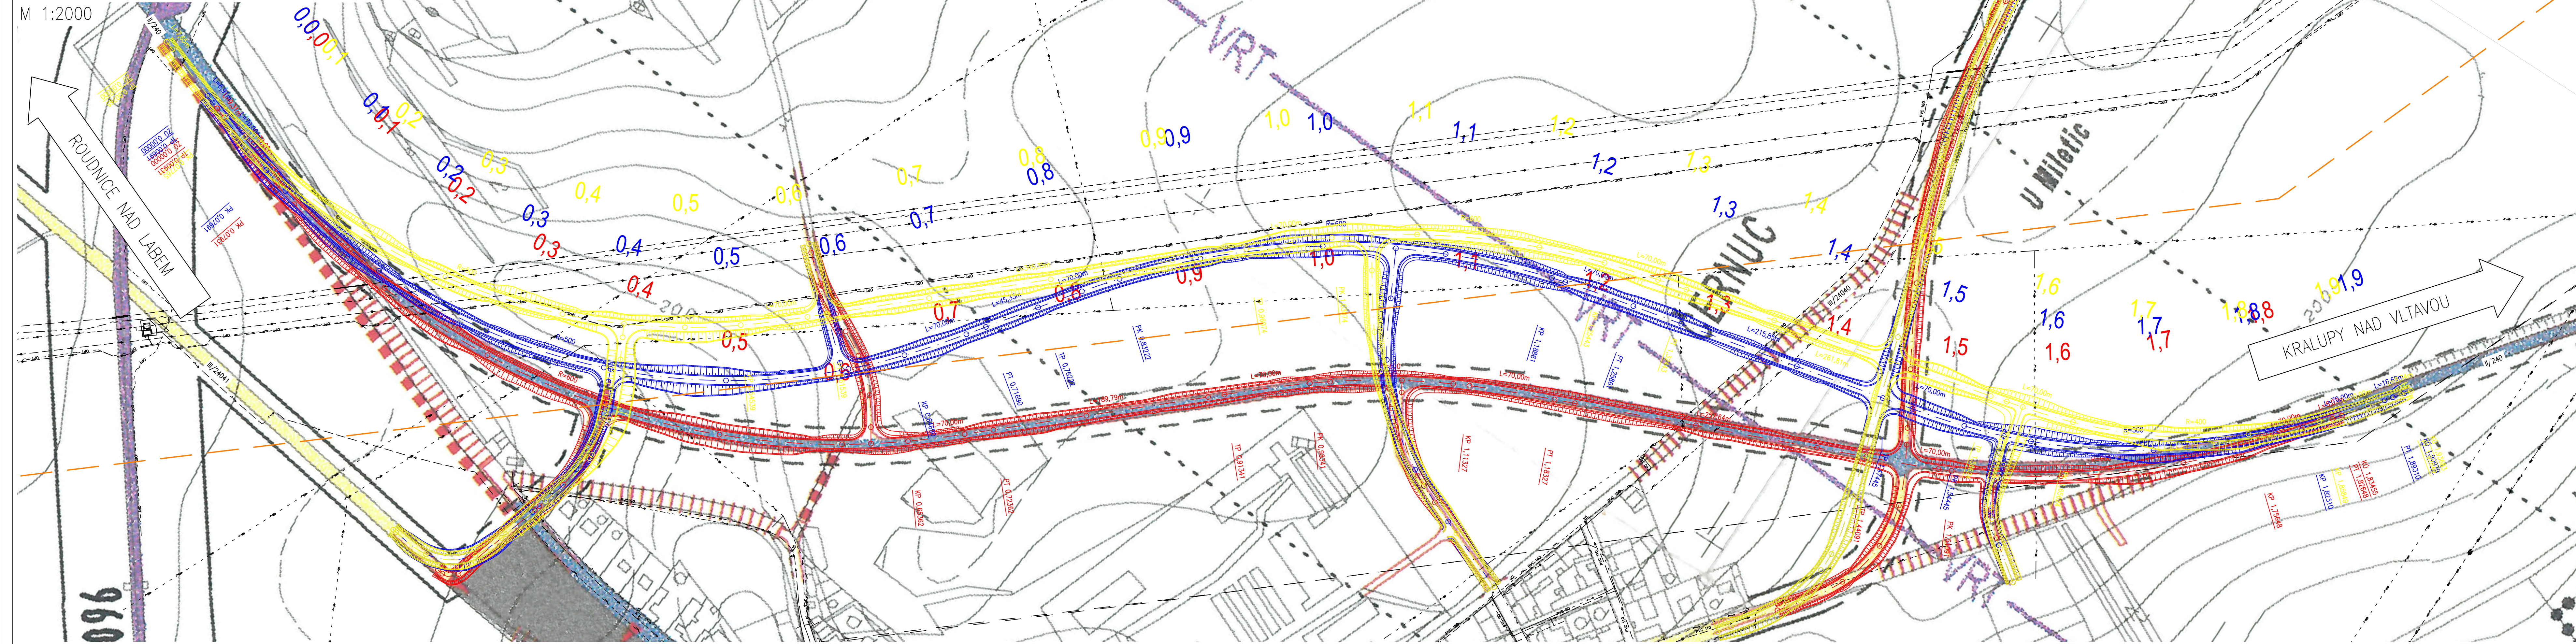

Vypracoval: Bc. Jan Lambert	Vedoucí diplomové práce: doc. Ing. Ludvík Věbr, CSc.
Semestr: ZIMNÍ	Akademický rok: 2017/2018
Katedra: K136 - KATEDRA SILNIČNÍCH STAVEB	
Předmět: DIPLOMOVÁ PRÁCE	
Název projektu: Obchvat silnice II/240 obce Černuc	
Název přílohy: SITUACE PŮVODNÍCH VARIANT - ÚZEMNÍ PLÁN	

Datum:	01/2018
Formát:	6x4
Měřítko:	1:2000
Stupeň PD:	Studie
Číslo přílohy:	B3

