
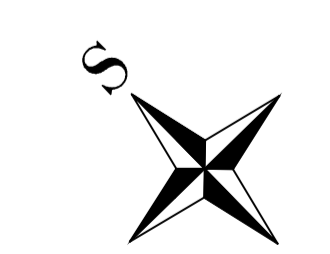


ZÁKRES VARIANT DO ORTOFOTOMAPY - OSMIČKOVÁ MŮK
M 1:2000

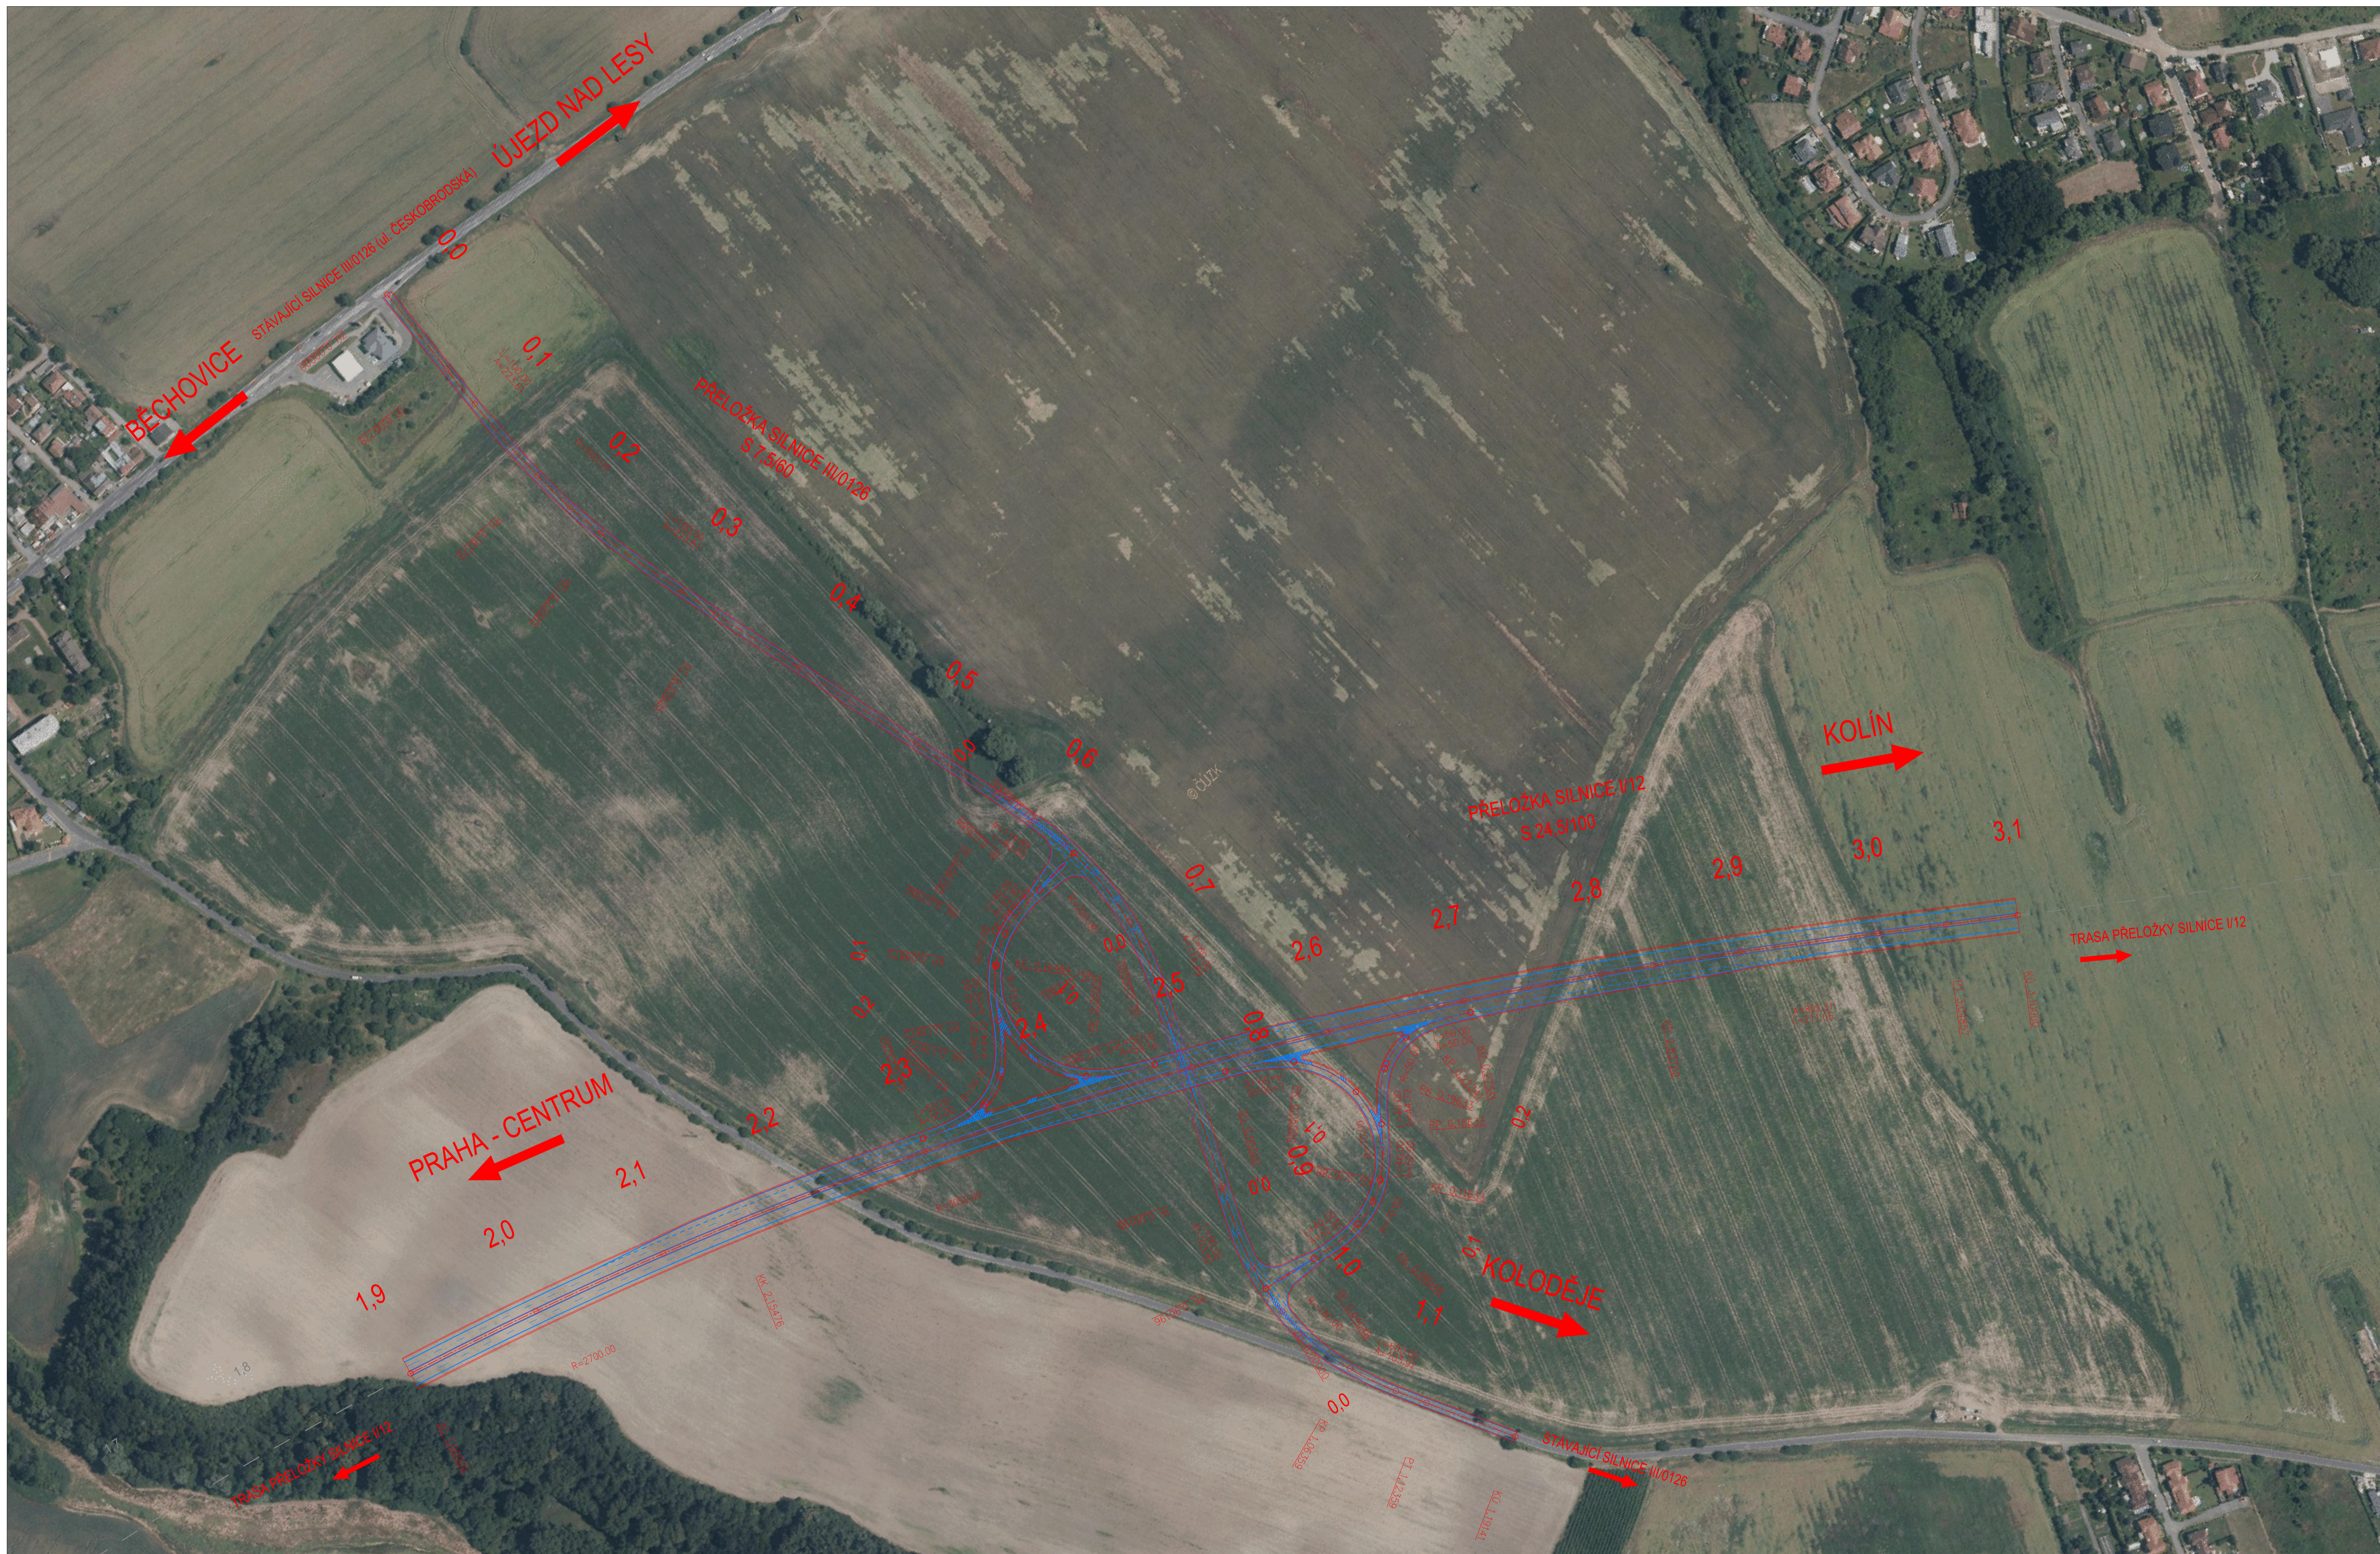

Výškový systém: Bpv
Souřadnicový systém: S-JTSK

FAKULTA STAVEBNÍ - KONSTRUKCE A DOPRAVNÍ STAVBY KATEDRA SILNIČNÍCH STAVEB		
Jméno a příjmení: Bc. Jan Pavlík	Vedoucí práce: Ing. Jaromíra Ježková	
Kraj: Hlavní město Praha	Obec: Praha - Běchovice	ČESKÉ VYSOKÉ UČENÍ TECHNICKÉ
Název bakalářské práce: Mimoúrovňňová křižovatka Běchovice		Mřížka: 1:2000
Název přílohy: Zákres variant do ortofotomapy - osmičková MŮK		Formát: 15xA4
		Datum: leden 2018
		Číslo přílohy: D.2.1.