


PODÉLNÝ PROFIL SILNICE I/12

M 1:1000/100

ROZSAH km 1,900 00 - km 3,100 00

KRAJ:	BĚCHOVICE			HLAVNÍ MĚSTO PRAHA			KOLODĚJE		
KATASTRÁLNÍ OZEMÍ:	BĚCHOVICE	KOLODĚJE		BĚCHOVICE	HLAVNÍ MĚSTO PRAHA		KOLODĚJE		

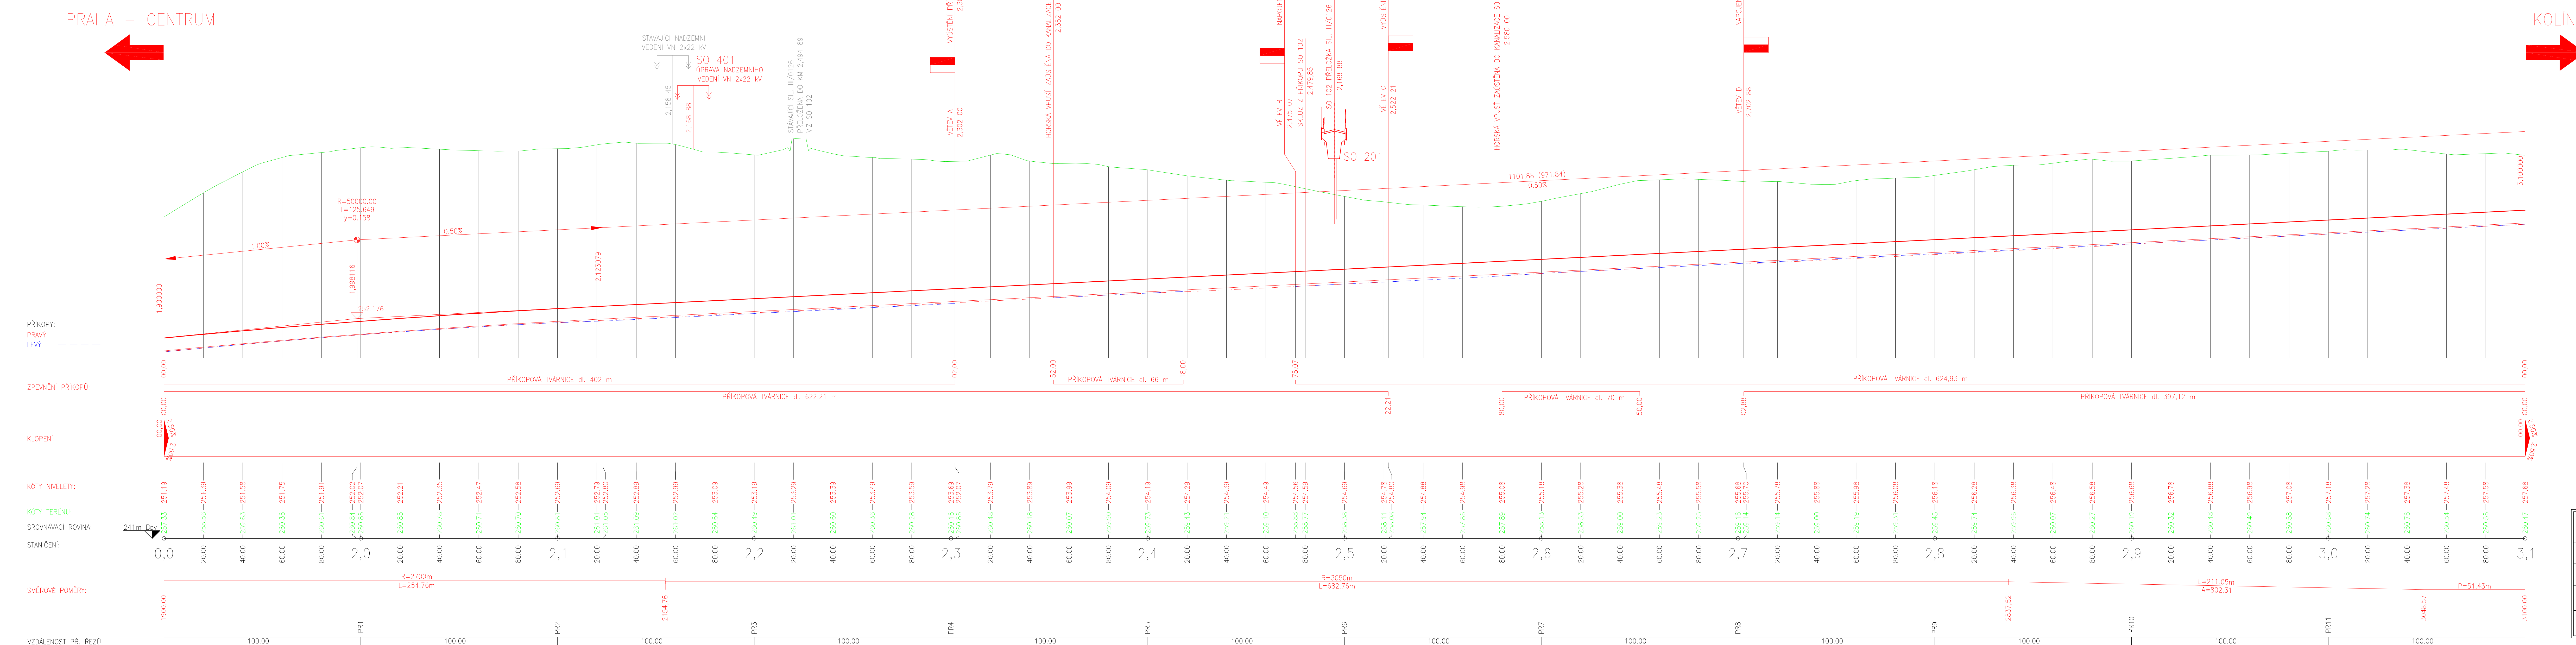

KOLÍN

FAKULTA STAVEBNÍ - KONSTRUKCE A DOPRAVNÍ STAVBY			
KATEDRA SILNIČNÍCH STAVEB		ČESKÉ VYSOKÉ UČENÍ TECHNICKÉ	
projedná a připravil:	Bc. Jan Pavlík	velikost práce:	Ing. Jaromíra Ježková
Kraj:	Hlavní město Praha	Obec:	Praha - Běchovice
Název inženýrské práce:	Mimoúrovňová křižovatka Běchovice		
Měřítko:	1:1000/100	Formát:	16xA4
Datum:	leden 2018		
Název přílohy:	Podélný profil silnice I/12		
Číslo přílohy:	D.6.		