



PODÉLNÉ PROFILY M1:1000/100


Podélný profil: VĚTEV A M 1:1000/100
Rozsah: km 0,00000 – km 0,060

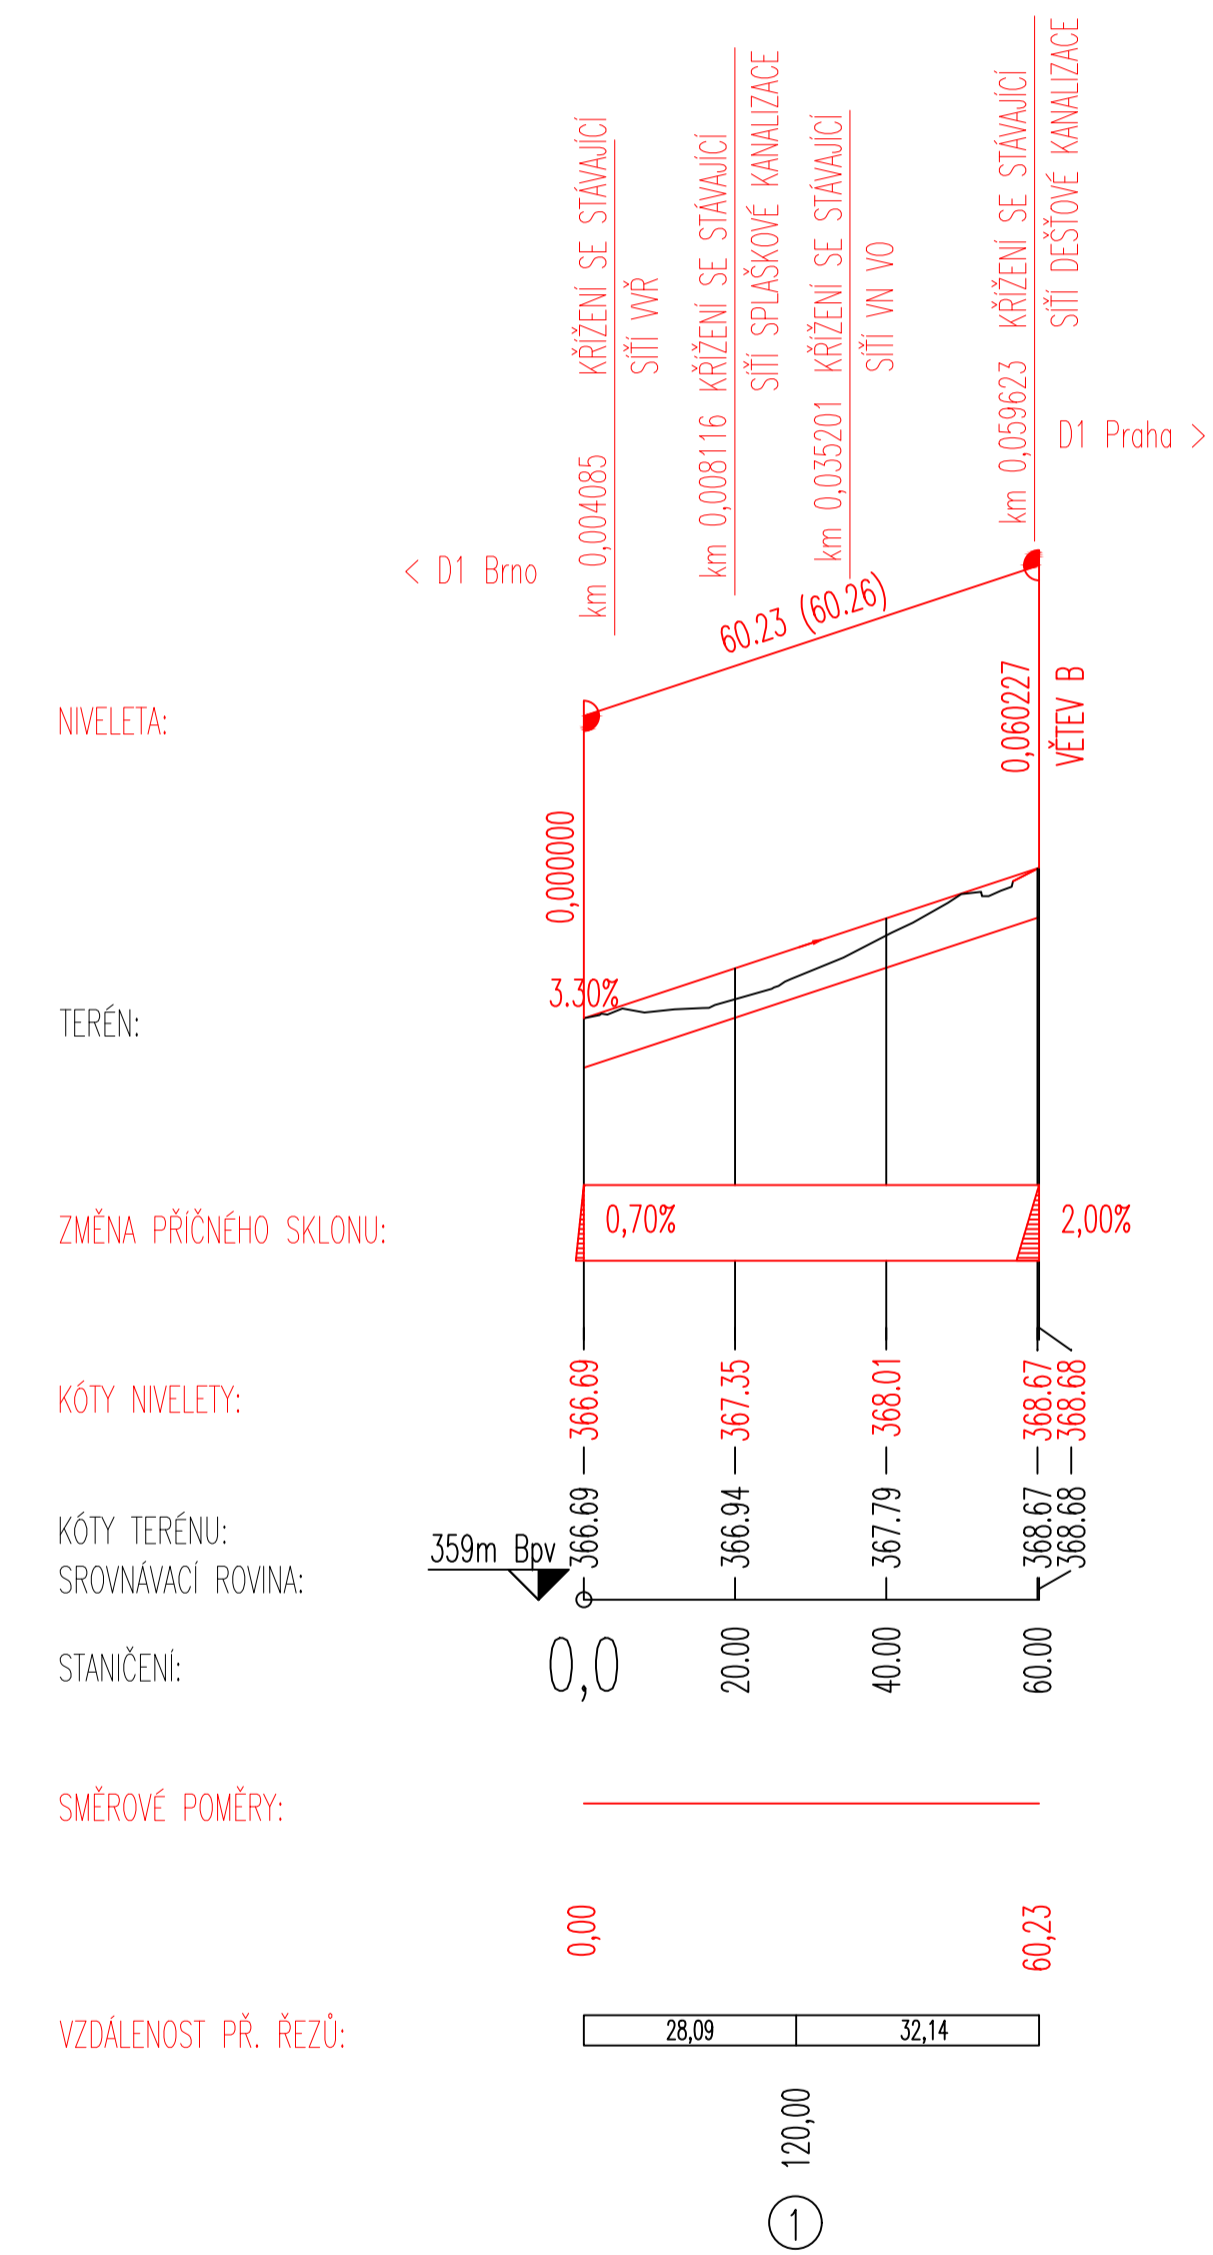


Podélný profil: VĚTEV B M 1:1000/100
Rozsah: km 0,00000 – km 0,277

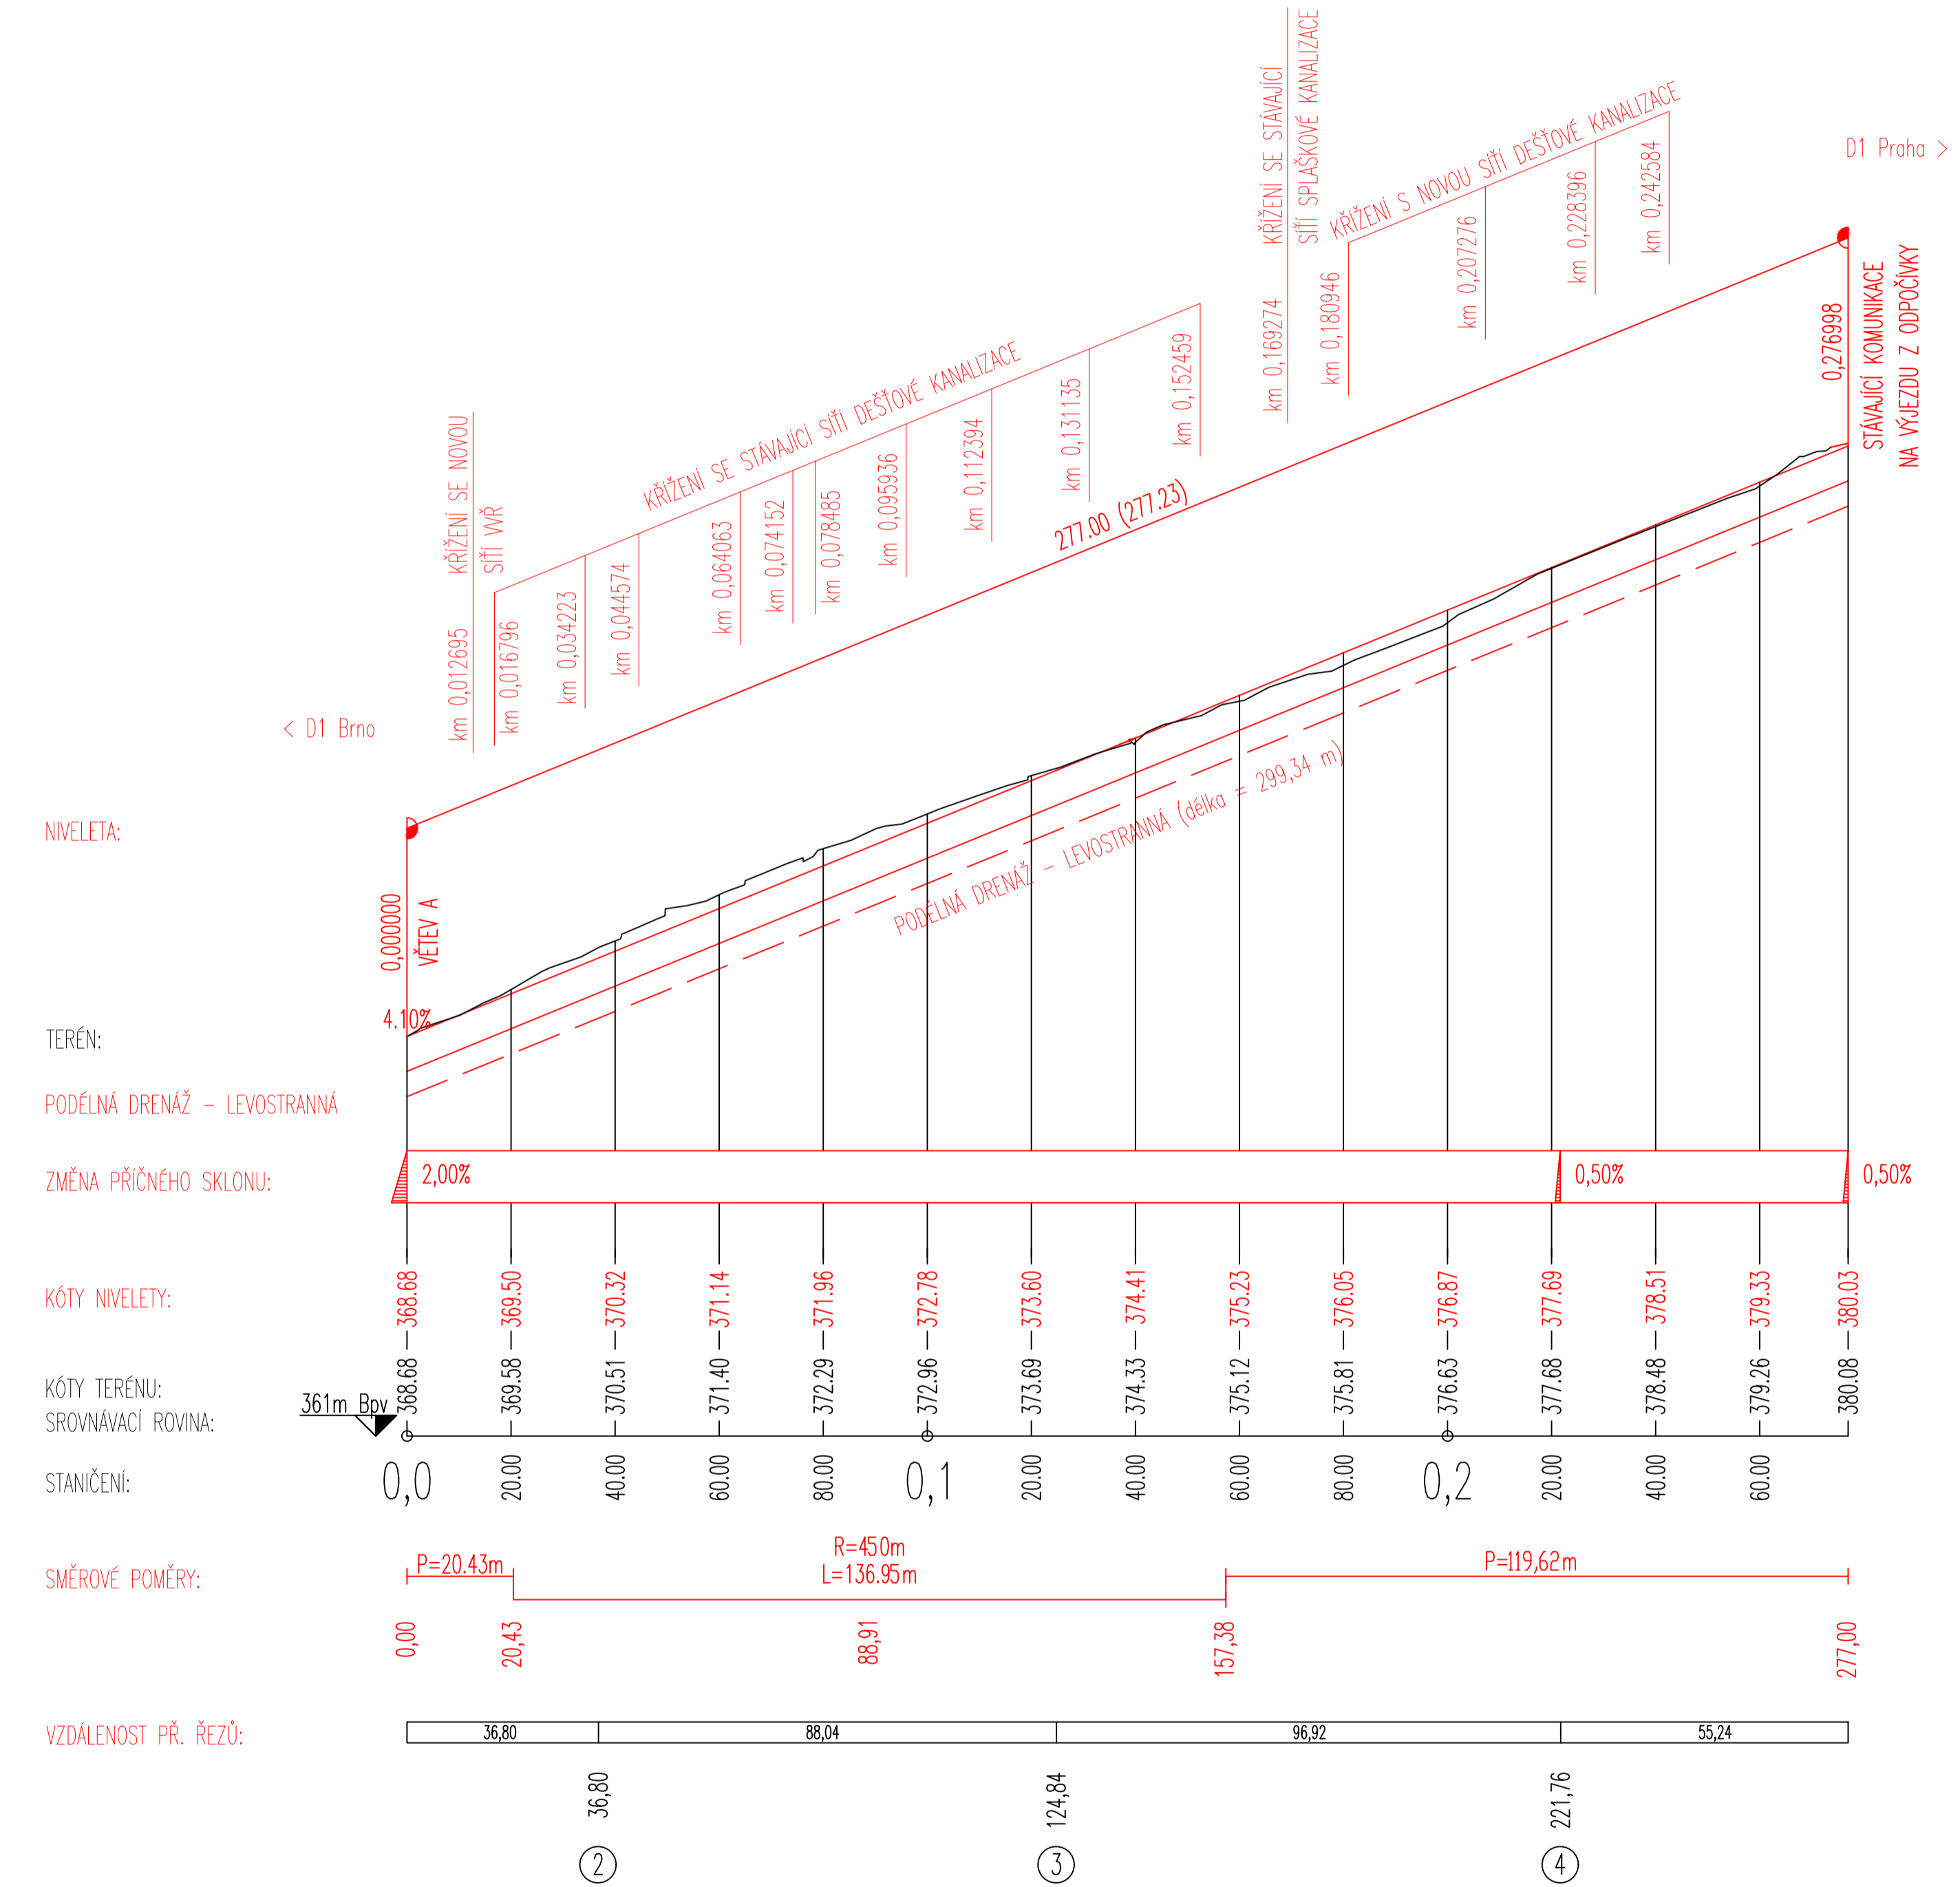

Podélný profil: VĚTEV C M 1:1000/100
Rozsah: km 0,00000 – km 0,285

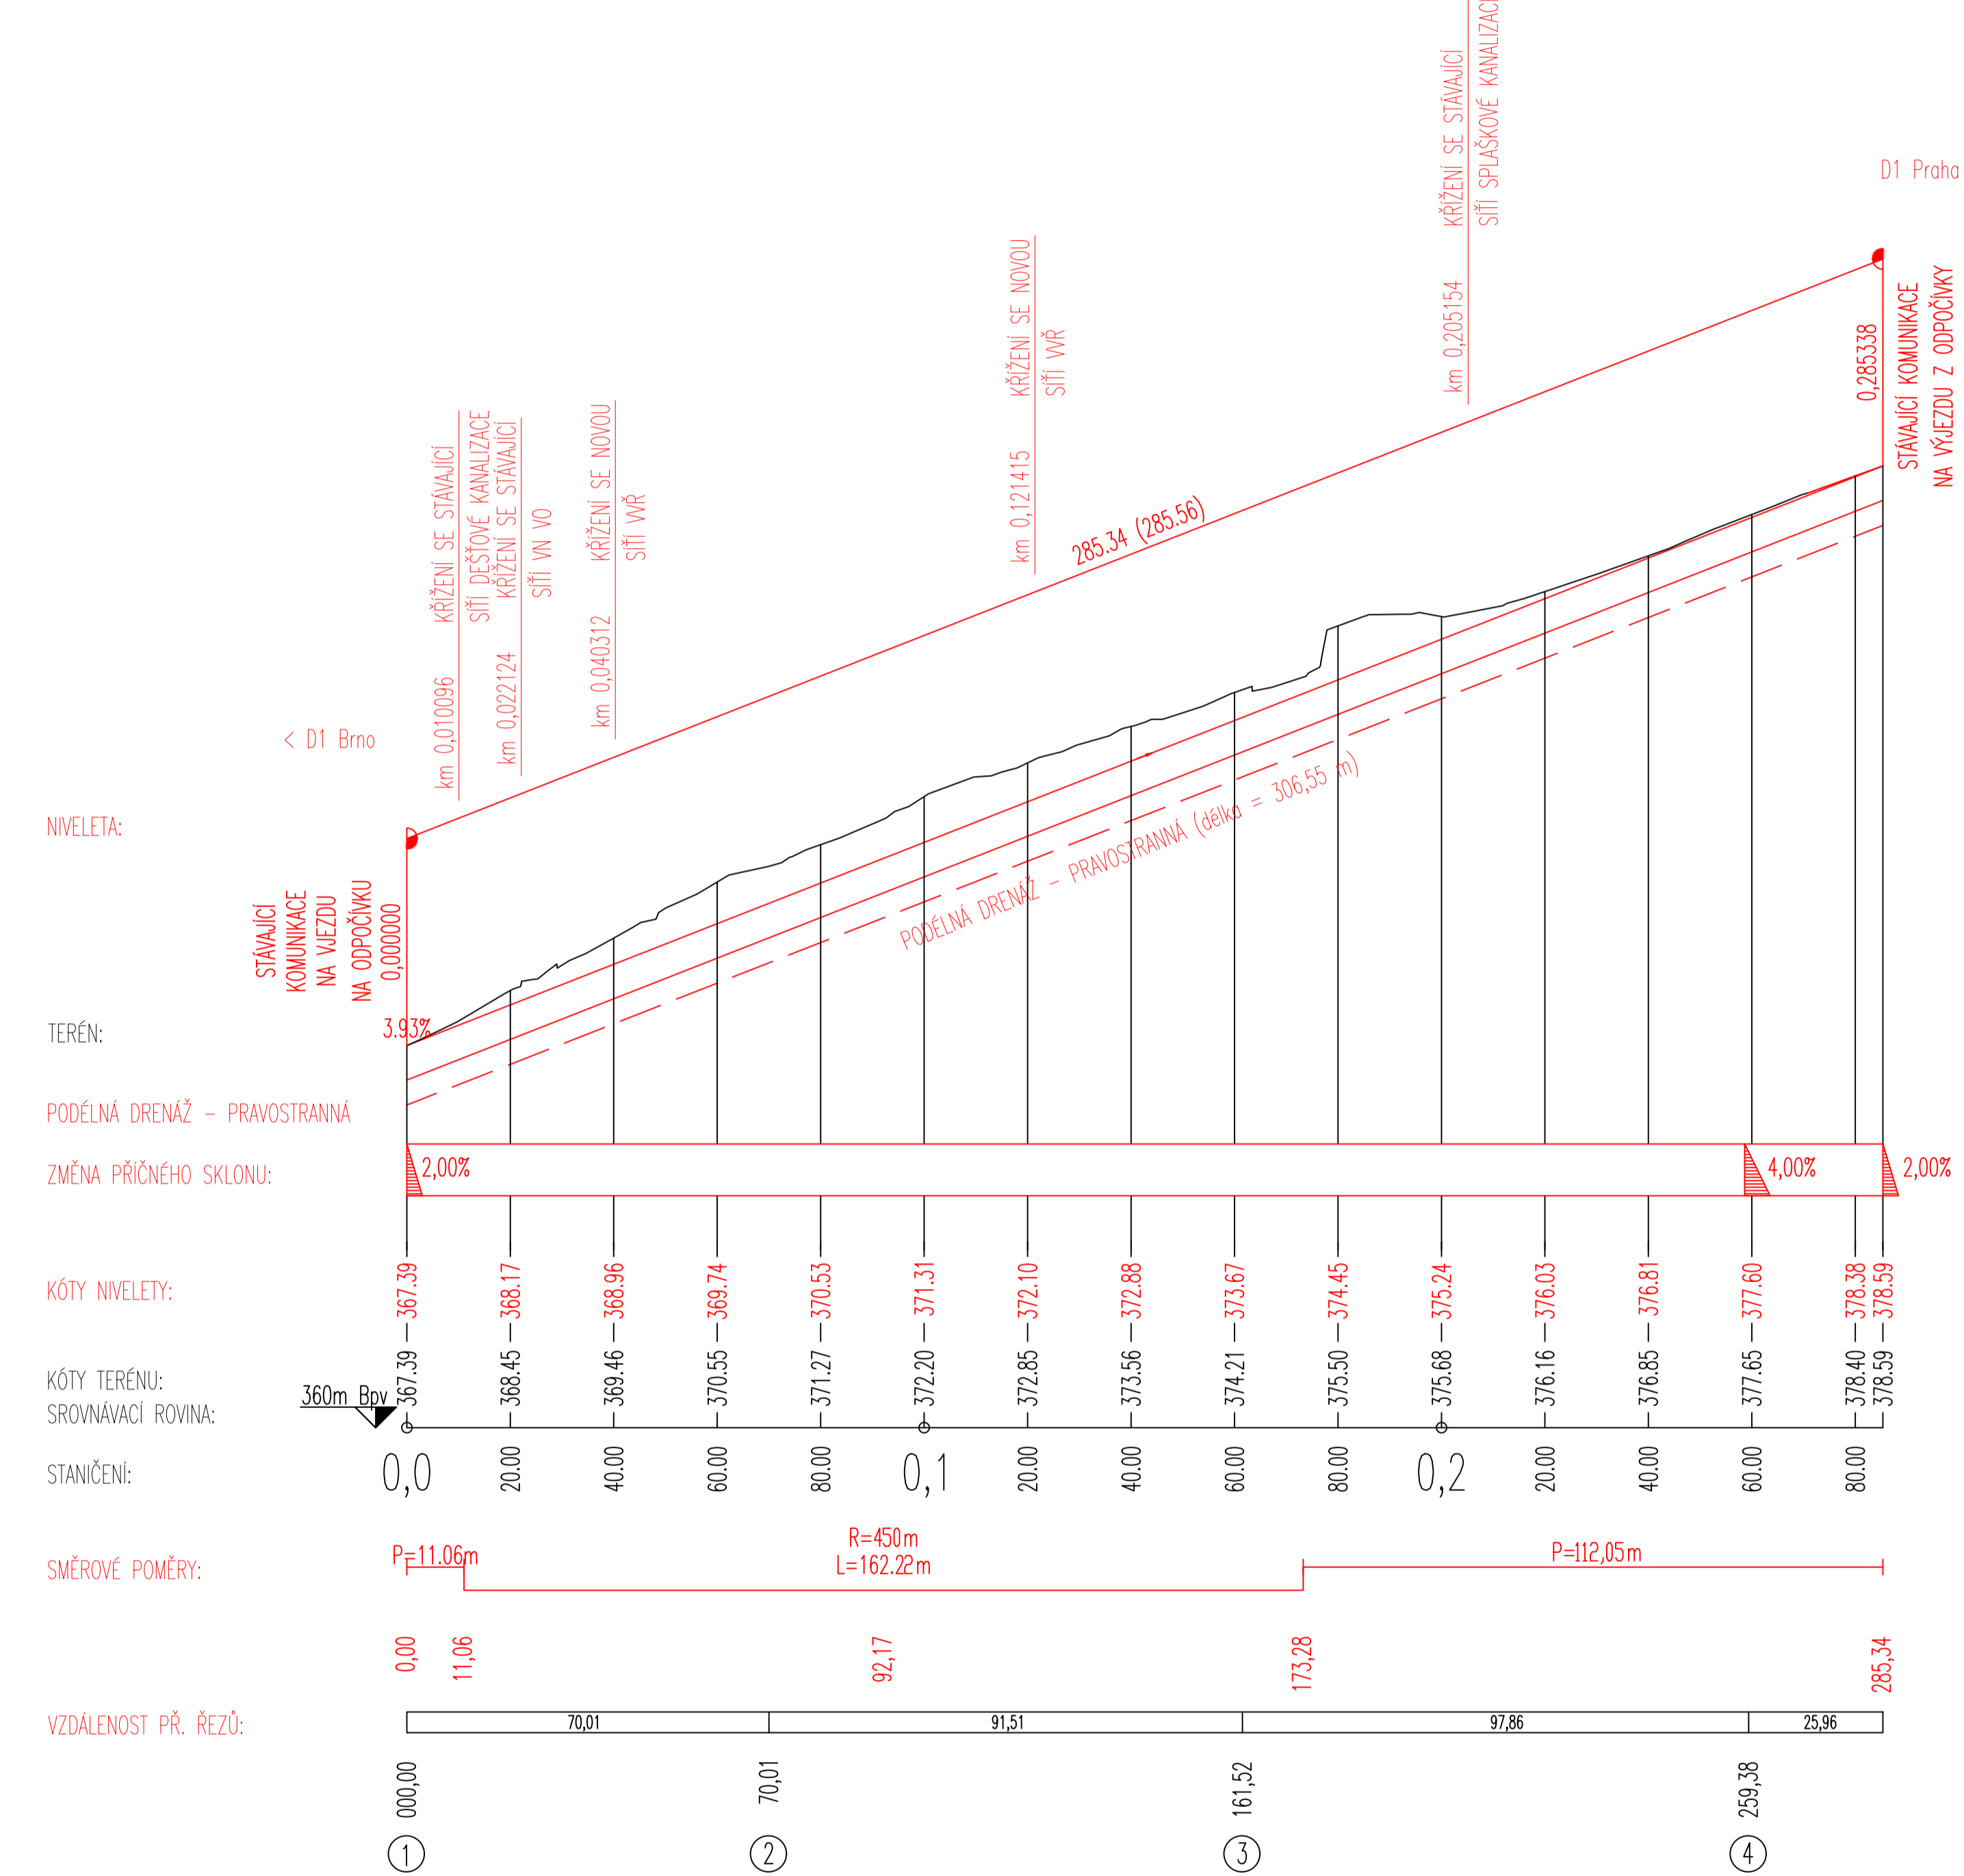

SCHEMA VĚTVI

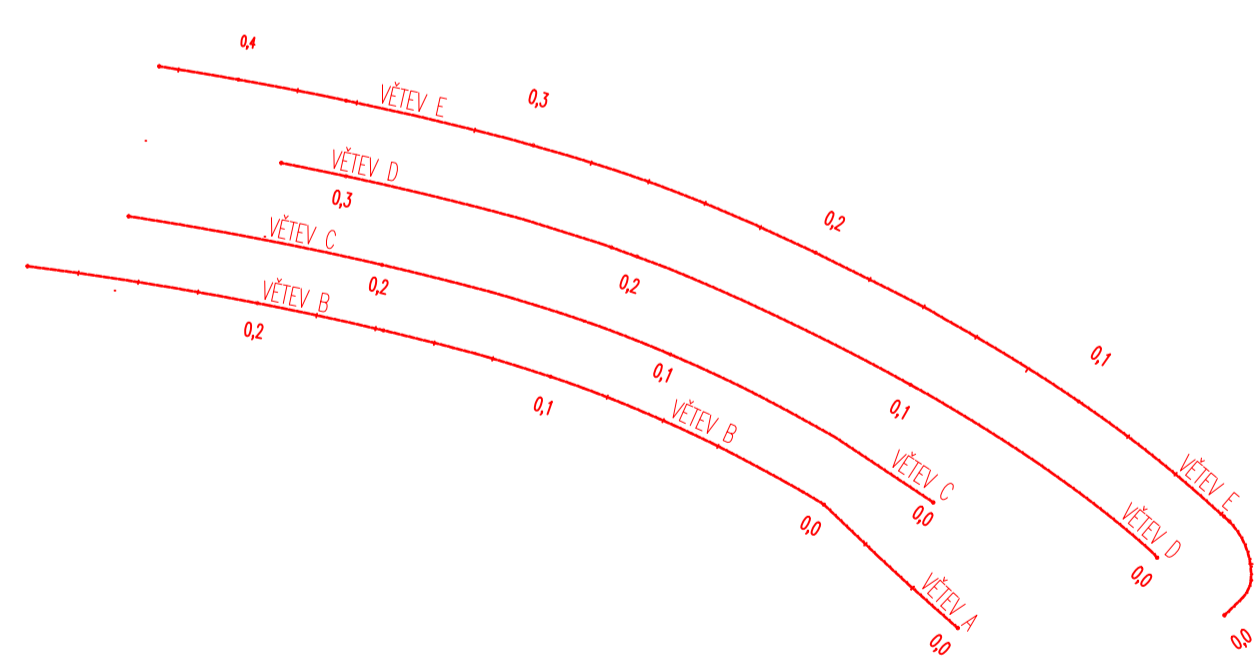

Opisovatel: Bc. TOMÁŠ ŠTANGL	Autorský nadpis: Ing. Petr Pávek, Ph.D.	ČVUT V PRAZE
Stavba: ZMNI	Adaptace: 2017/2018	
Objekt: K136 - KATEDRA SILNIČNÍCH STAVĚB		Datum: 01/2018
Práci: DIPLOMOVÁ PRÁCE		
Název projektu: ROZŠÍŘENÍ LEVÉ ODPOČÍVKY STŘECHOV NA D1 KM 52,5		Číslo: 19/14
Název přílohy: PODÉLNÉ PROFILY - VĚTEV A, B, C		Měřítko: 1:1000/100
		Stupeň PD: DŠP
		Číslo přílohy: C.3.