



# PODÉLNÉ PROFILY M1:1000/100


Podélný profil: VĚTEV D M 1:1000/100  
Rozsah: km 0,00000 – km 0,322

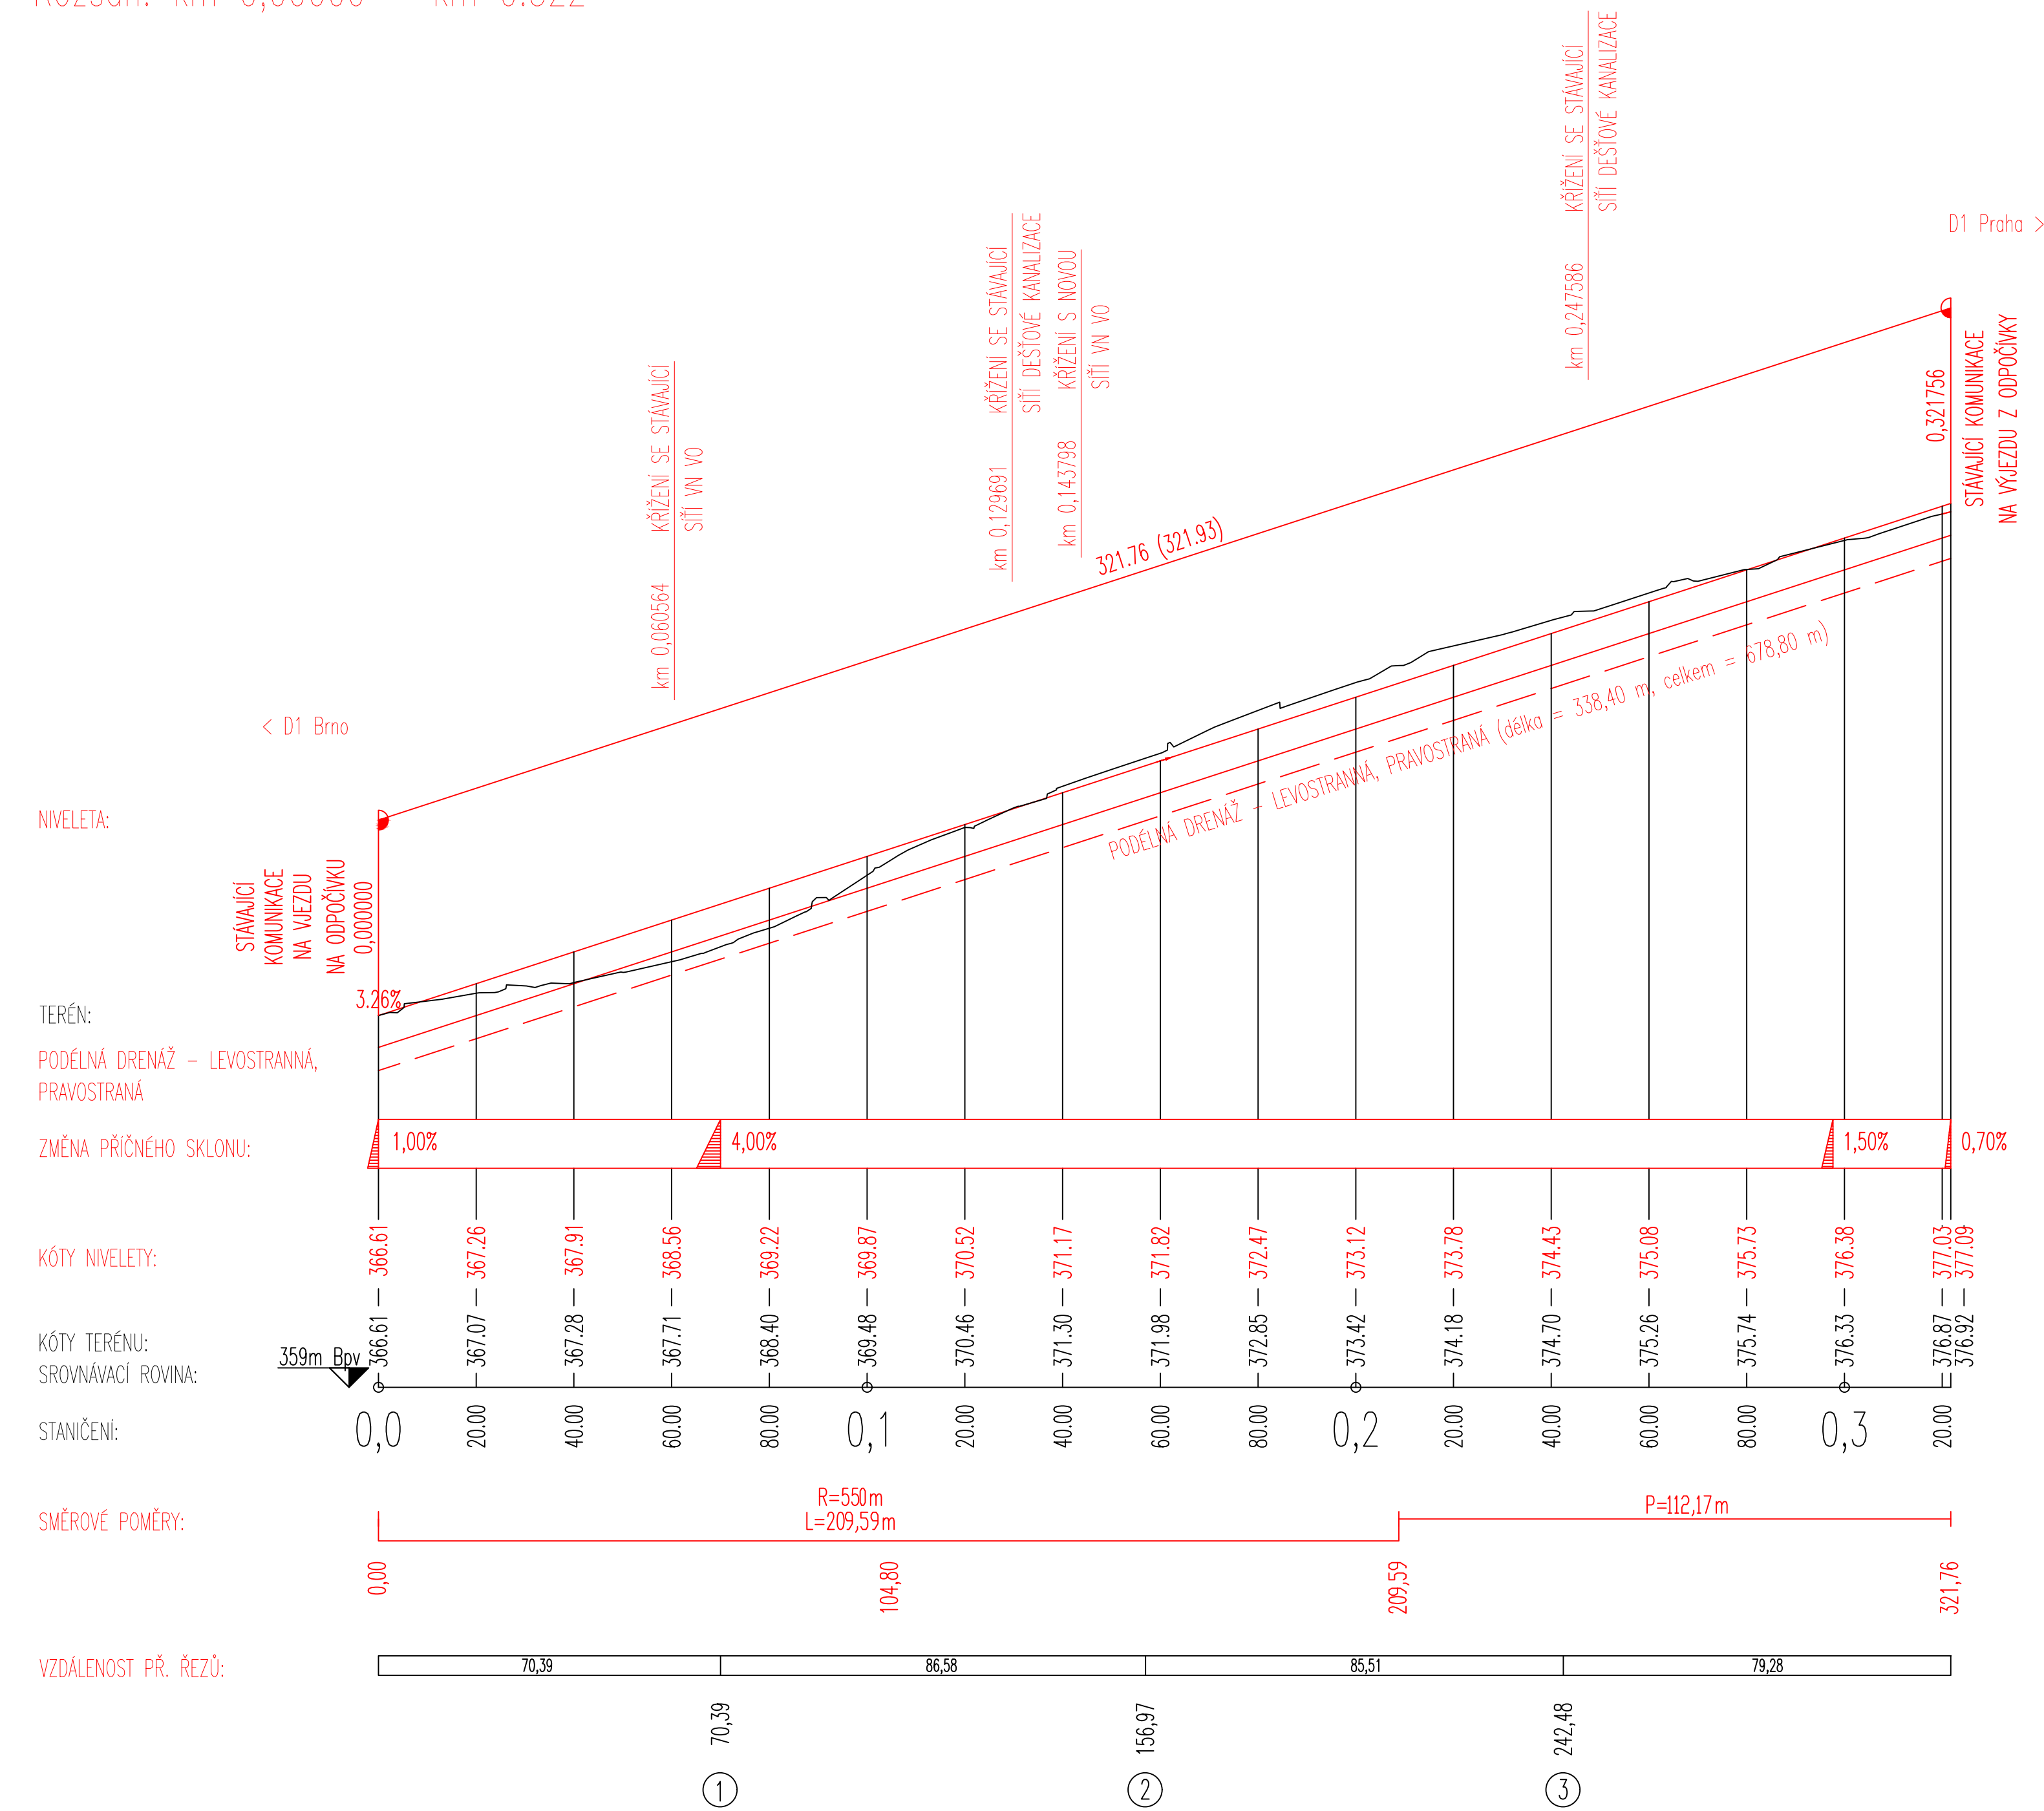

Podélný profil: VĚTEV E M 1:1000/100  
Rozsah: km 0,00000 – km 0,427

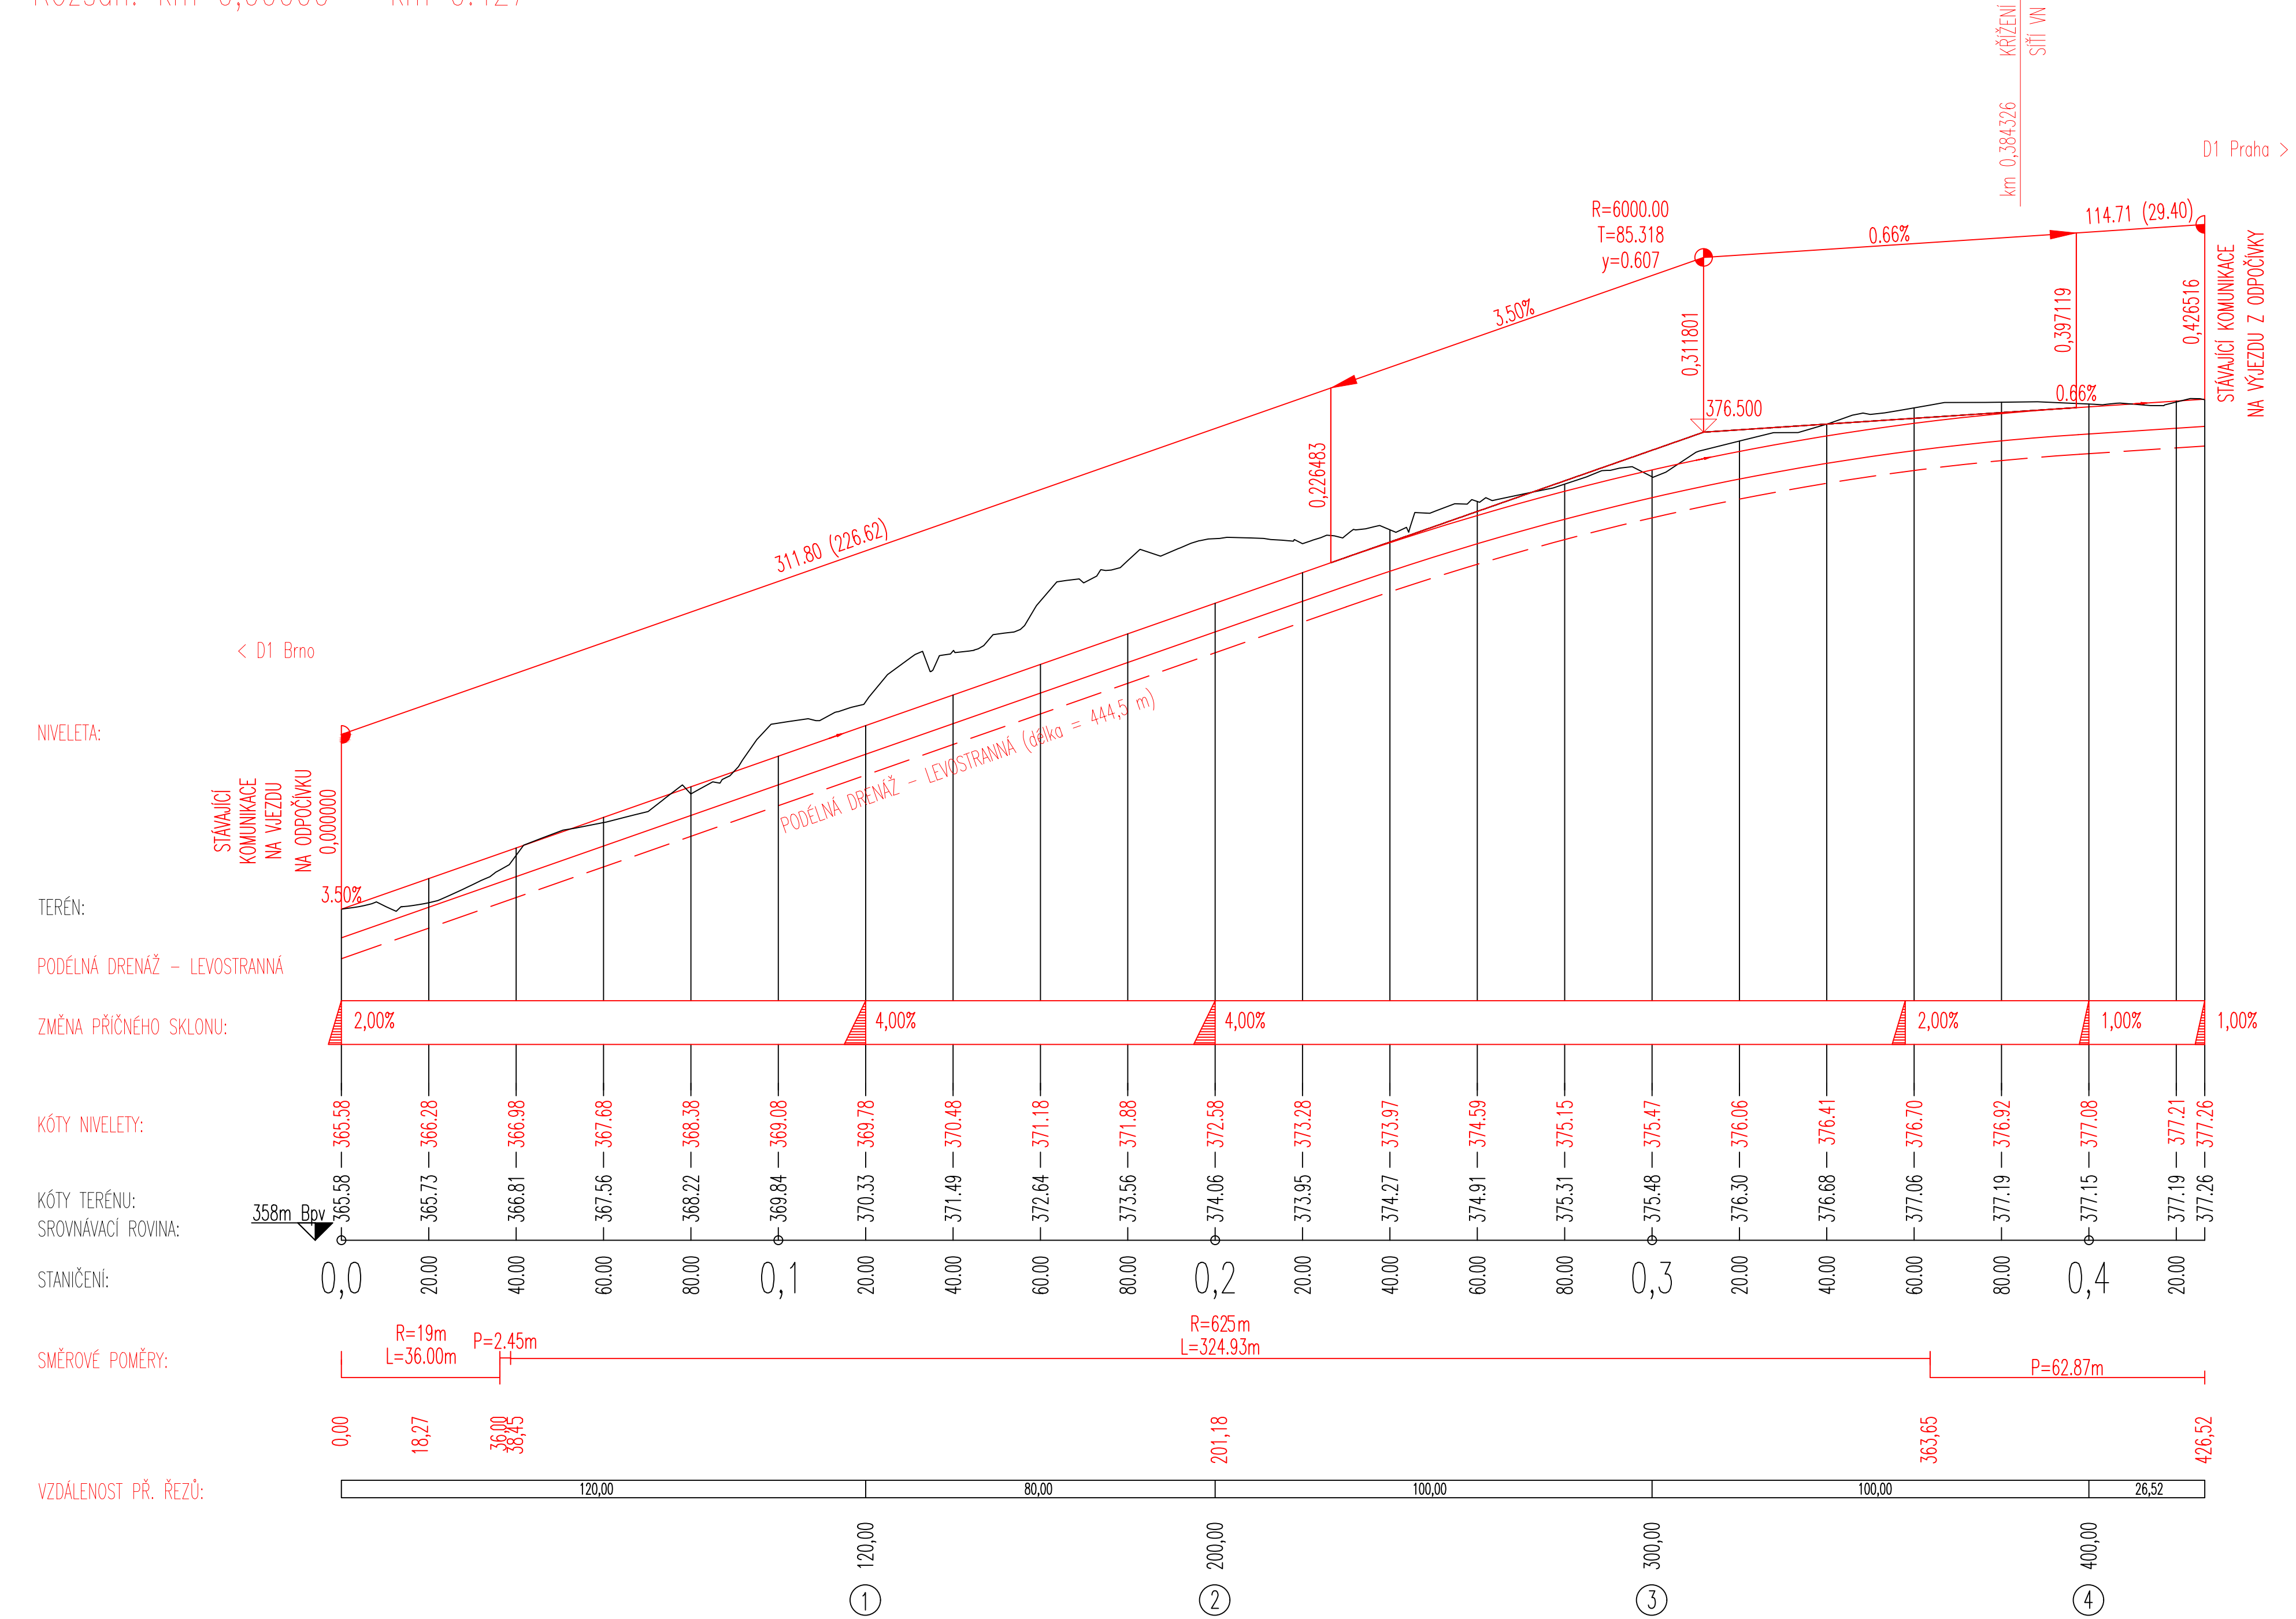

## SCHEMA VĚTVI

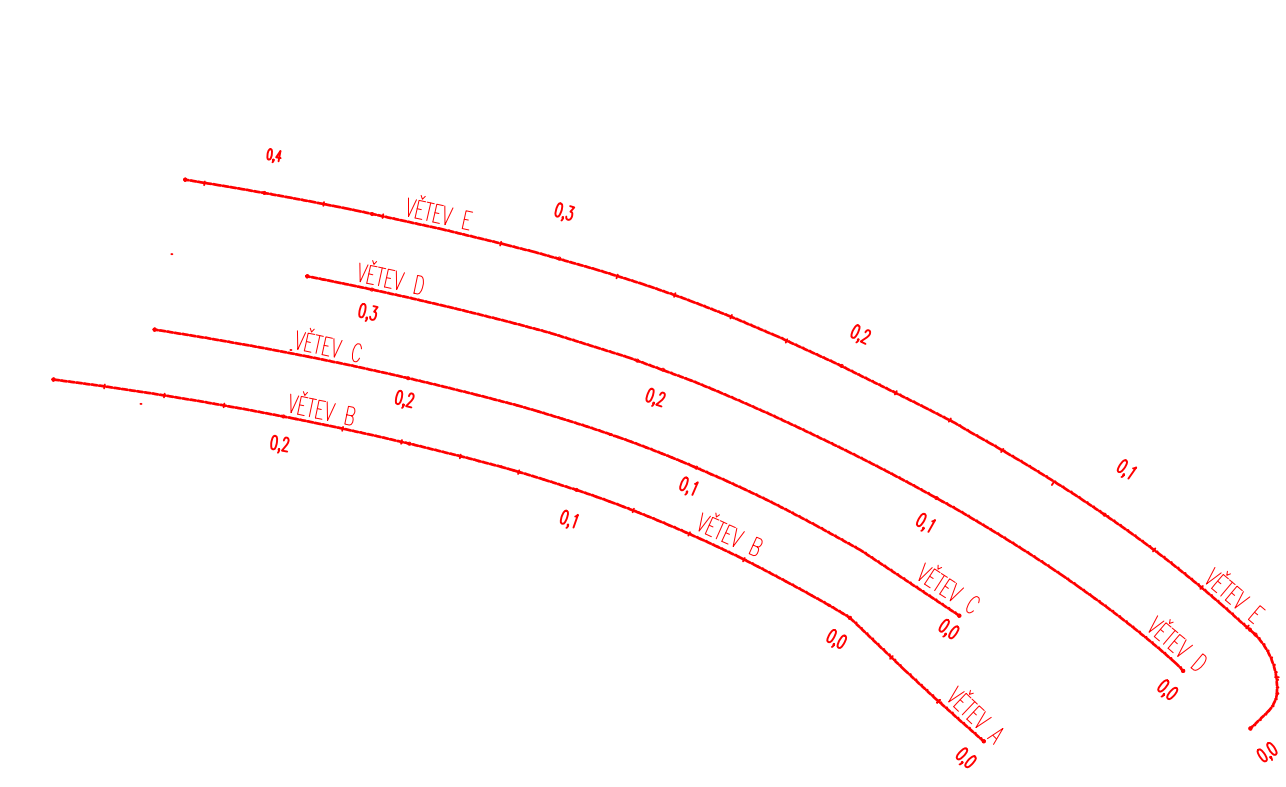

Vypracoval: Bc. TOMÁŠ ŠTANGL	Vedoucí bakalářské práce: Ing. Petr Pánek, Ph.D.	ČVUT V PRAZE 
Formát: ZMNI	Podpis: 2017/2018	
Fakulta: K136 - KATEDRA SILNIČNÍCH STAVĚB		Datum: 01/2018
Pracovní: DIPLOMOVÁ PRÁCE		
Název projektu: ROZŠÍŘENÍ LEVÉ ODPOČÍVKY STŘECHOV NA D1 km 52,5		Stupeň: BSc
Měřítko: 1:1000/100		Stupeň MSc: DSP
Název předmětu: PODÉLNÉ PROFILY - VĚTEV D, E		Číslo předmětu: C.4.