



# CHARAKTERISTICKÉ PŘÍČNÉ ŘEZY M1:100

PŘ1 – km 0,120000 (VĚTEV E)

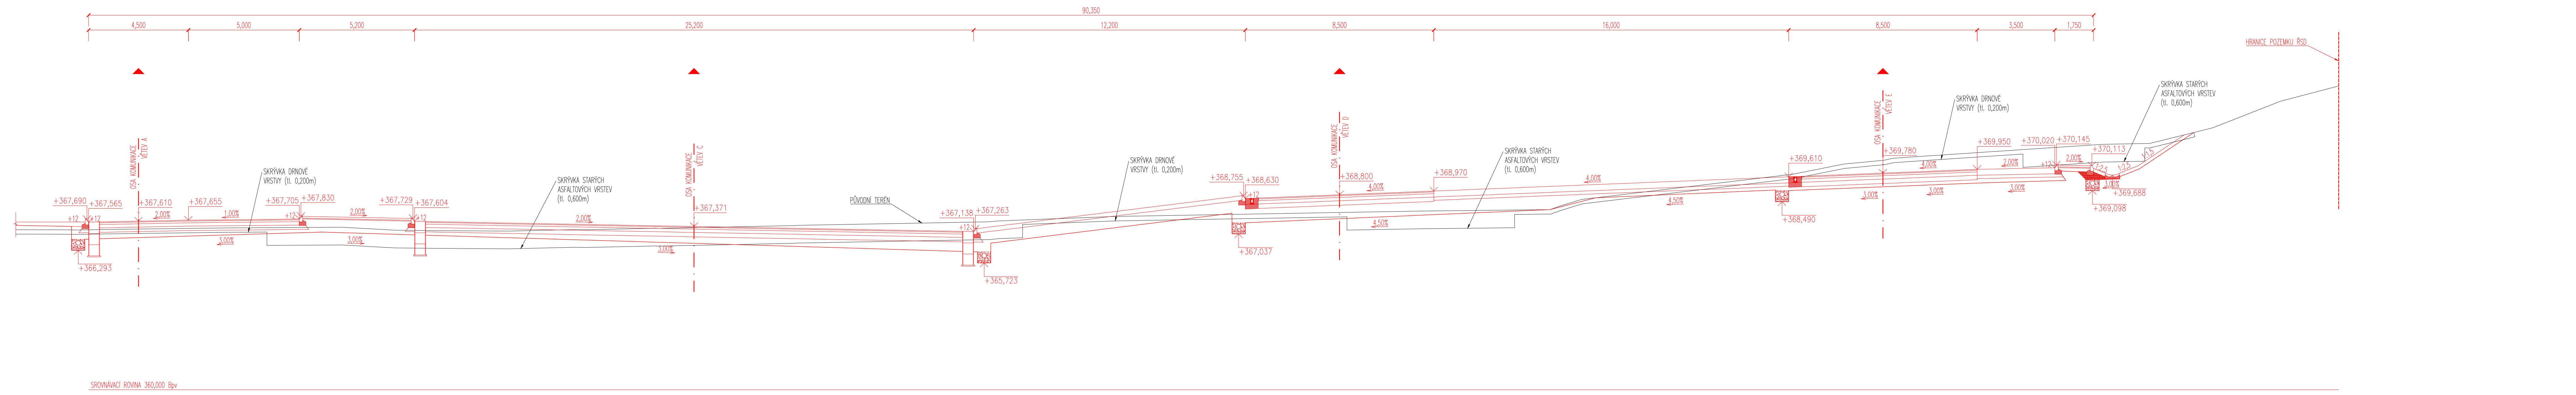

PŘ2 – km 0,200000 (VĚTEV E)

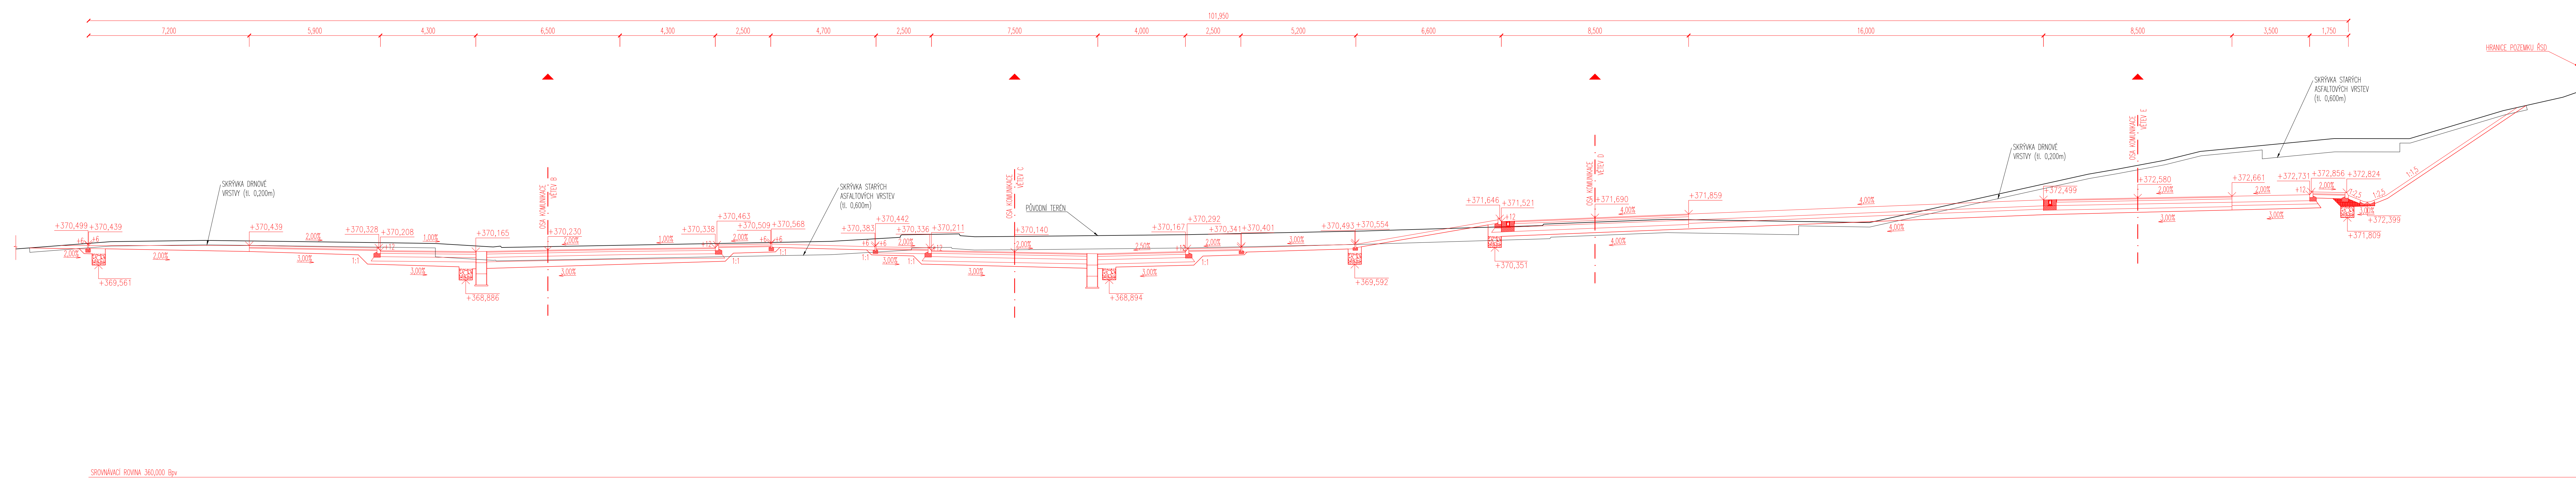

Projektant: Bc. TOMÁŠ STANGL	Projektová kancelář: Ing. Petr Pánek, Ph.D.	
Stavba: ZÁMĚR	Projektová číslo: 2017/2018	
Objekt: K136 - KATEDRA SILNIČNÍCH STAVĚB		
Průběh: DIPLOMOVÁ PRÁCE		
Název projektu: ROZŠÍŘENÍ LEVÉ ODPOČÍVKY STŘECHOV NA D1 km 52,5		Datum: 01/01/18 Formát: 10A4 Měřítko: 1:100 Stupeň: DSP Číslo přílohy: C.6.
CHARAKTERISTICKÉ PŘÍČNÉ ŘEZY - PŘ1, PŘ2		