



CHARAKTERISTICKÉ PŘÍČNÉ ŘEZY M1:100

PŘ3 – km 0,300000 (VĚTEV E)

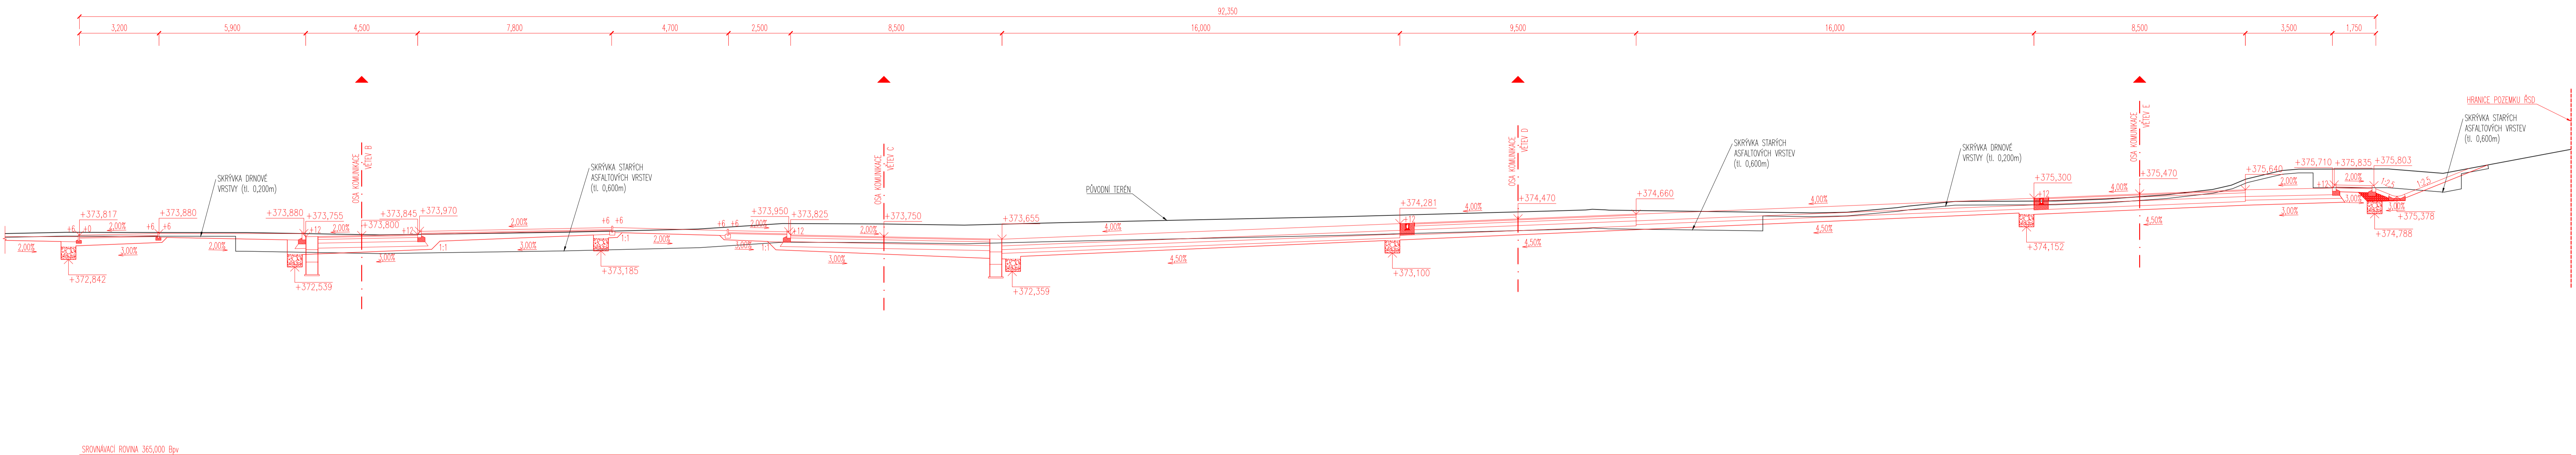

SROVNÁVACÍ ROVINA 365,000 Bp

PŘ4 – km 0,400000 (VĚTEV E)

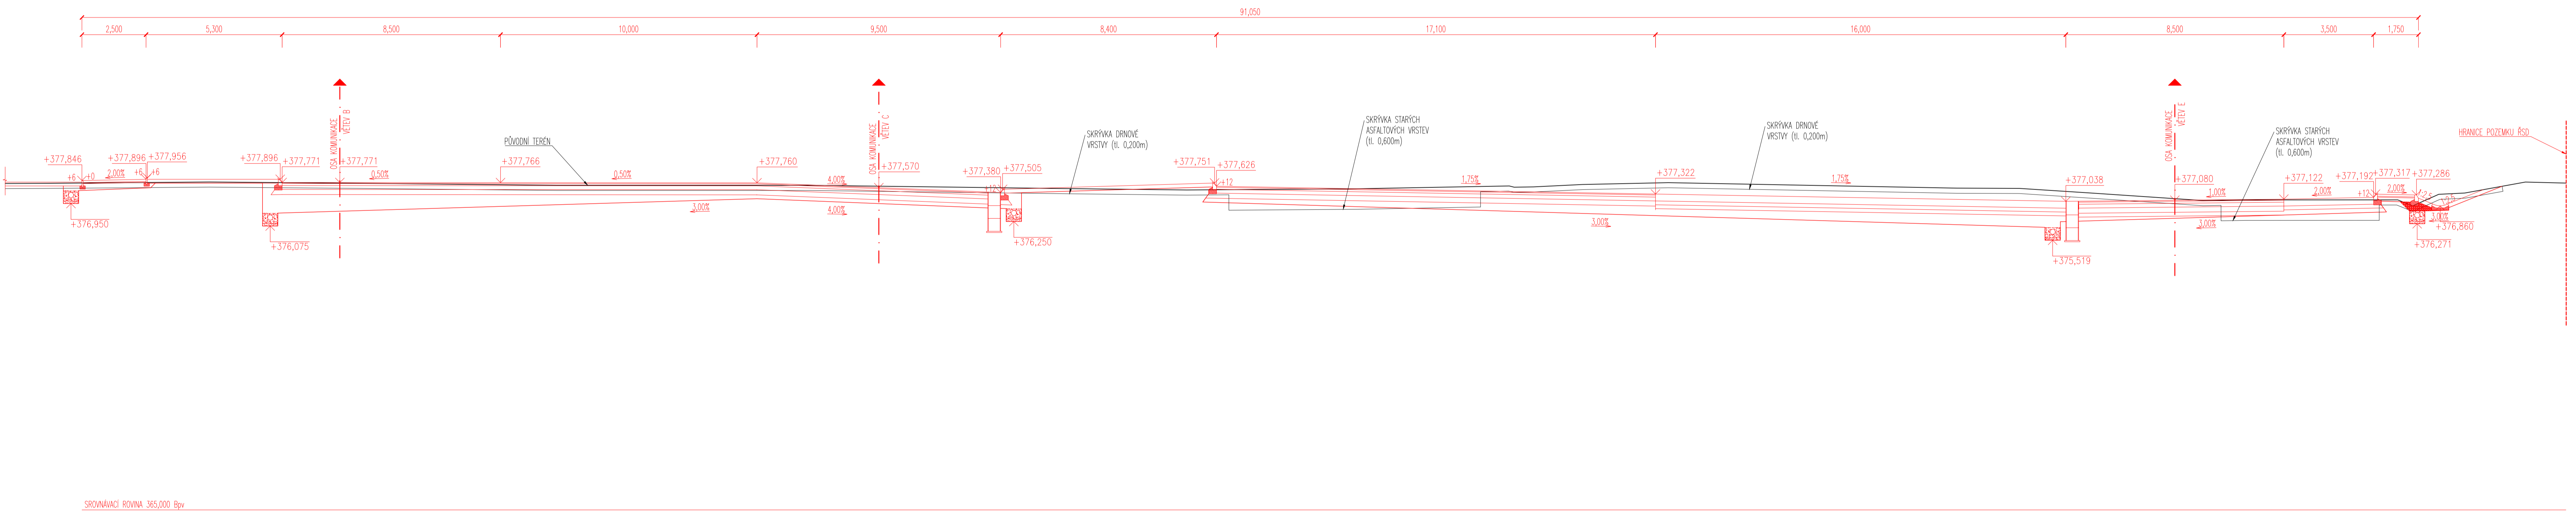

SROVNÁVACÍ ROVINA 365,000 Bp

Vypracoval: Bc. TOMÁŠ ŠTANGL	Vedoucí bakalářské práce: Ing. Petr Pánek, Ph.D.	
Serial: ZMNI	Akademický rok: 2017/2018	
Název: K136 - KATEDRA SILNIČNÍCH STAVEB	Předmět: DIPLOMOVÁ PRÁCE	
Název projektu: ROZŠÍŘENÍ LEVÉ ODPOČÍVKY STŘECHOV NA D1 km 52,5		
Název přílohy: CHARAKTERISTICKÉ PŘÍČNÉ ŘEZY - PŘ3, PŘ4		
Datum: 01/2018	Číslo: 10004	ČVUT V PRAZE
Měřítko: 1:50	Typ: DSP	
Číslo přílohy: C.7.		