


VLEČNÉ KŘIVKY M1:500

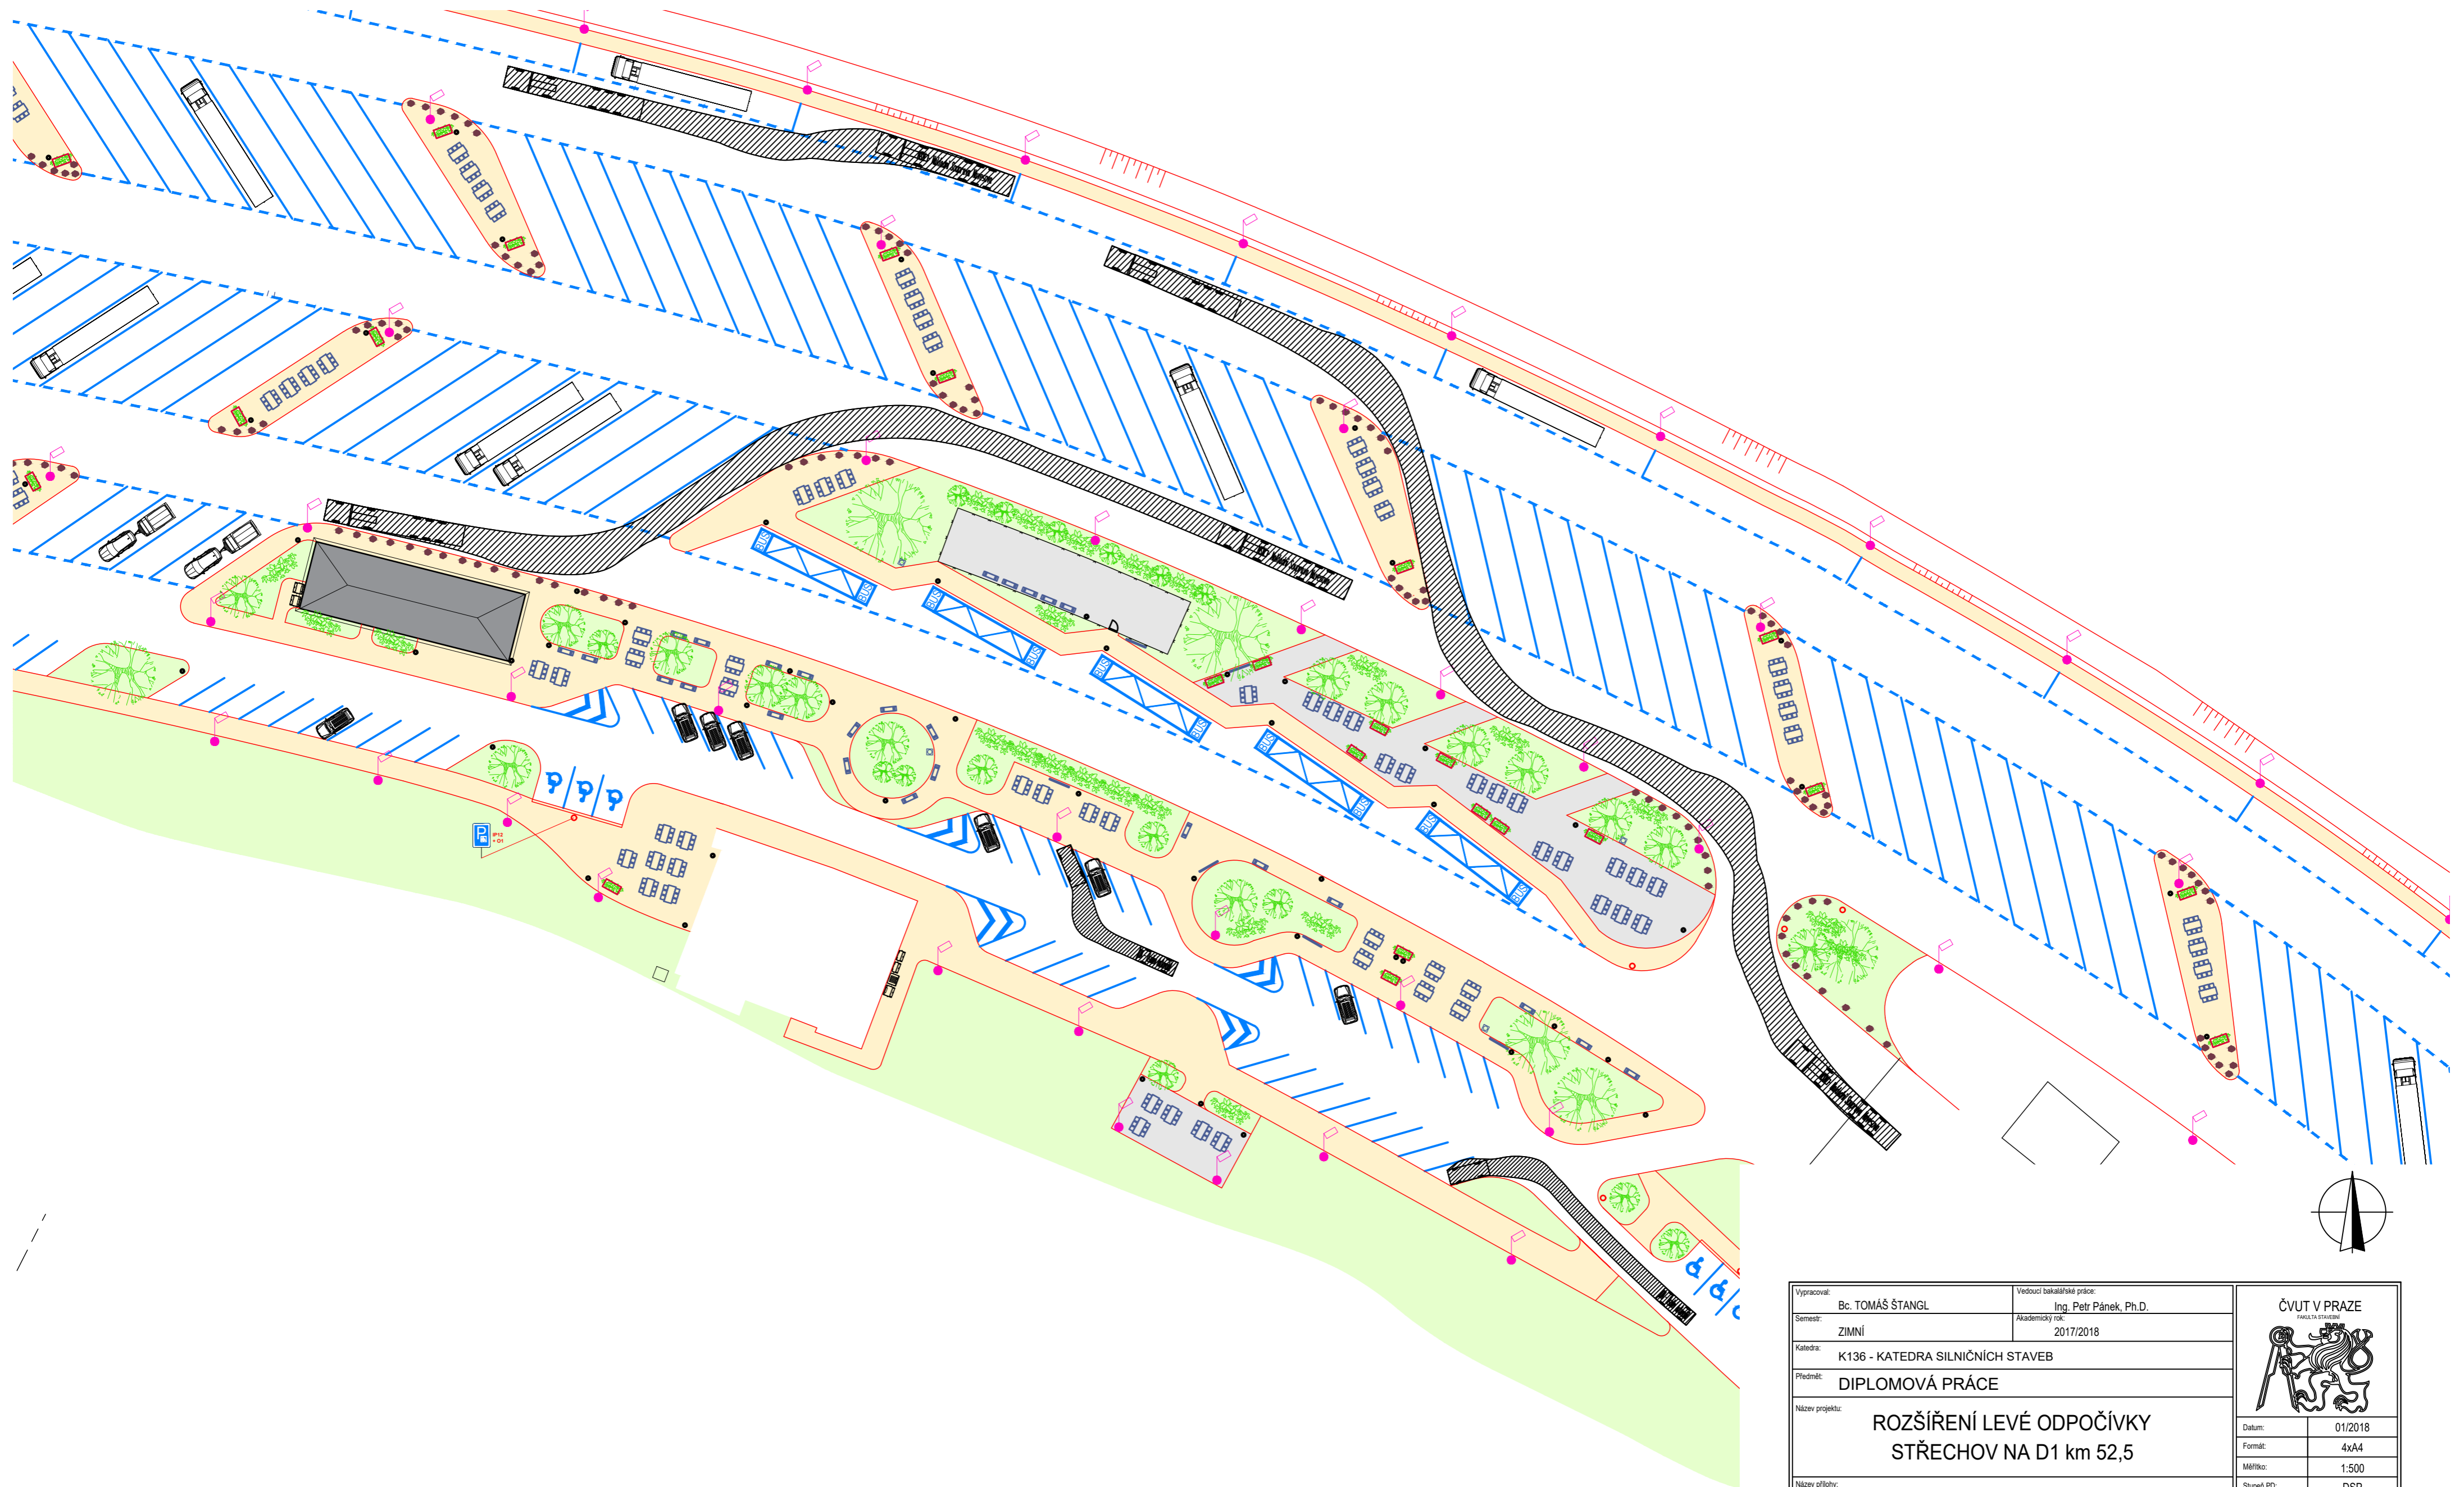

Vypracoval: Bc. TOMÁŠ ŠTANGL	Vedoucí bakalářské práce: Ing. Petr Pánek, Ph.D.	ČVUT V PRAZE FAKULTA STAVĚNÍ 
Semestr: ZIMNÍ	Akademický rok: 2017/2018	
Katedra: K136 - KATEDRA SILNIČNÍCH STAVEB		Datum: 01/2018
Předmět: DIPLOMOVÁ PRÁCE		Formát: 4xA4
Název projektu: ROZŠÍŘENÍ LEVÉ ODPOČÍVKY STŘECHOV NA D1 km 52,5		Měřítko: 1:500
Název přílohy: VLEČNÉ KŘIVKY		Stupeň PD: DSP
		Číslo přílohy: C.8.