


SPÁROŘEZ M1:500

LEGENDA:



- NOVÝ CEMENTOBETONOVÝ KRYT
- NOVÝ STAV
- STÁVAJÍCÍ STAV
- PRACOVNÍ SPÁRY

705100
+ 1085400

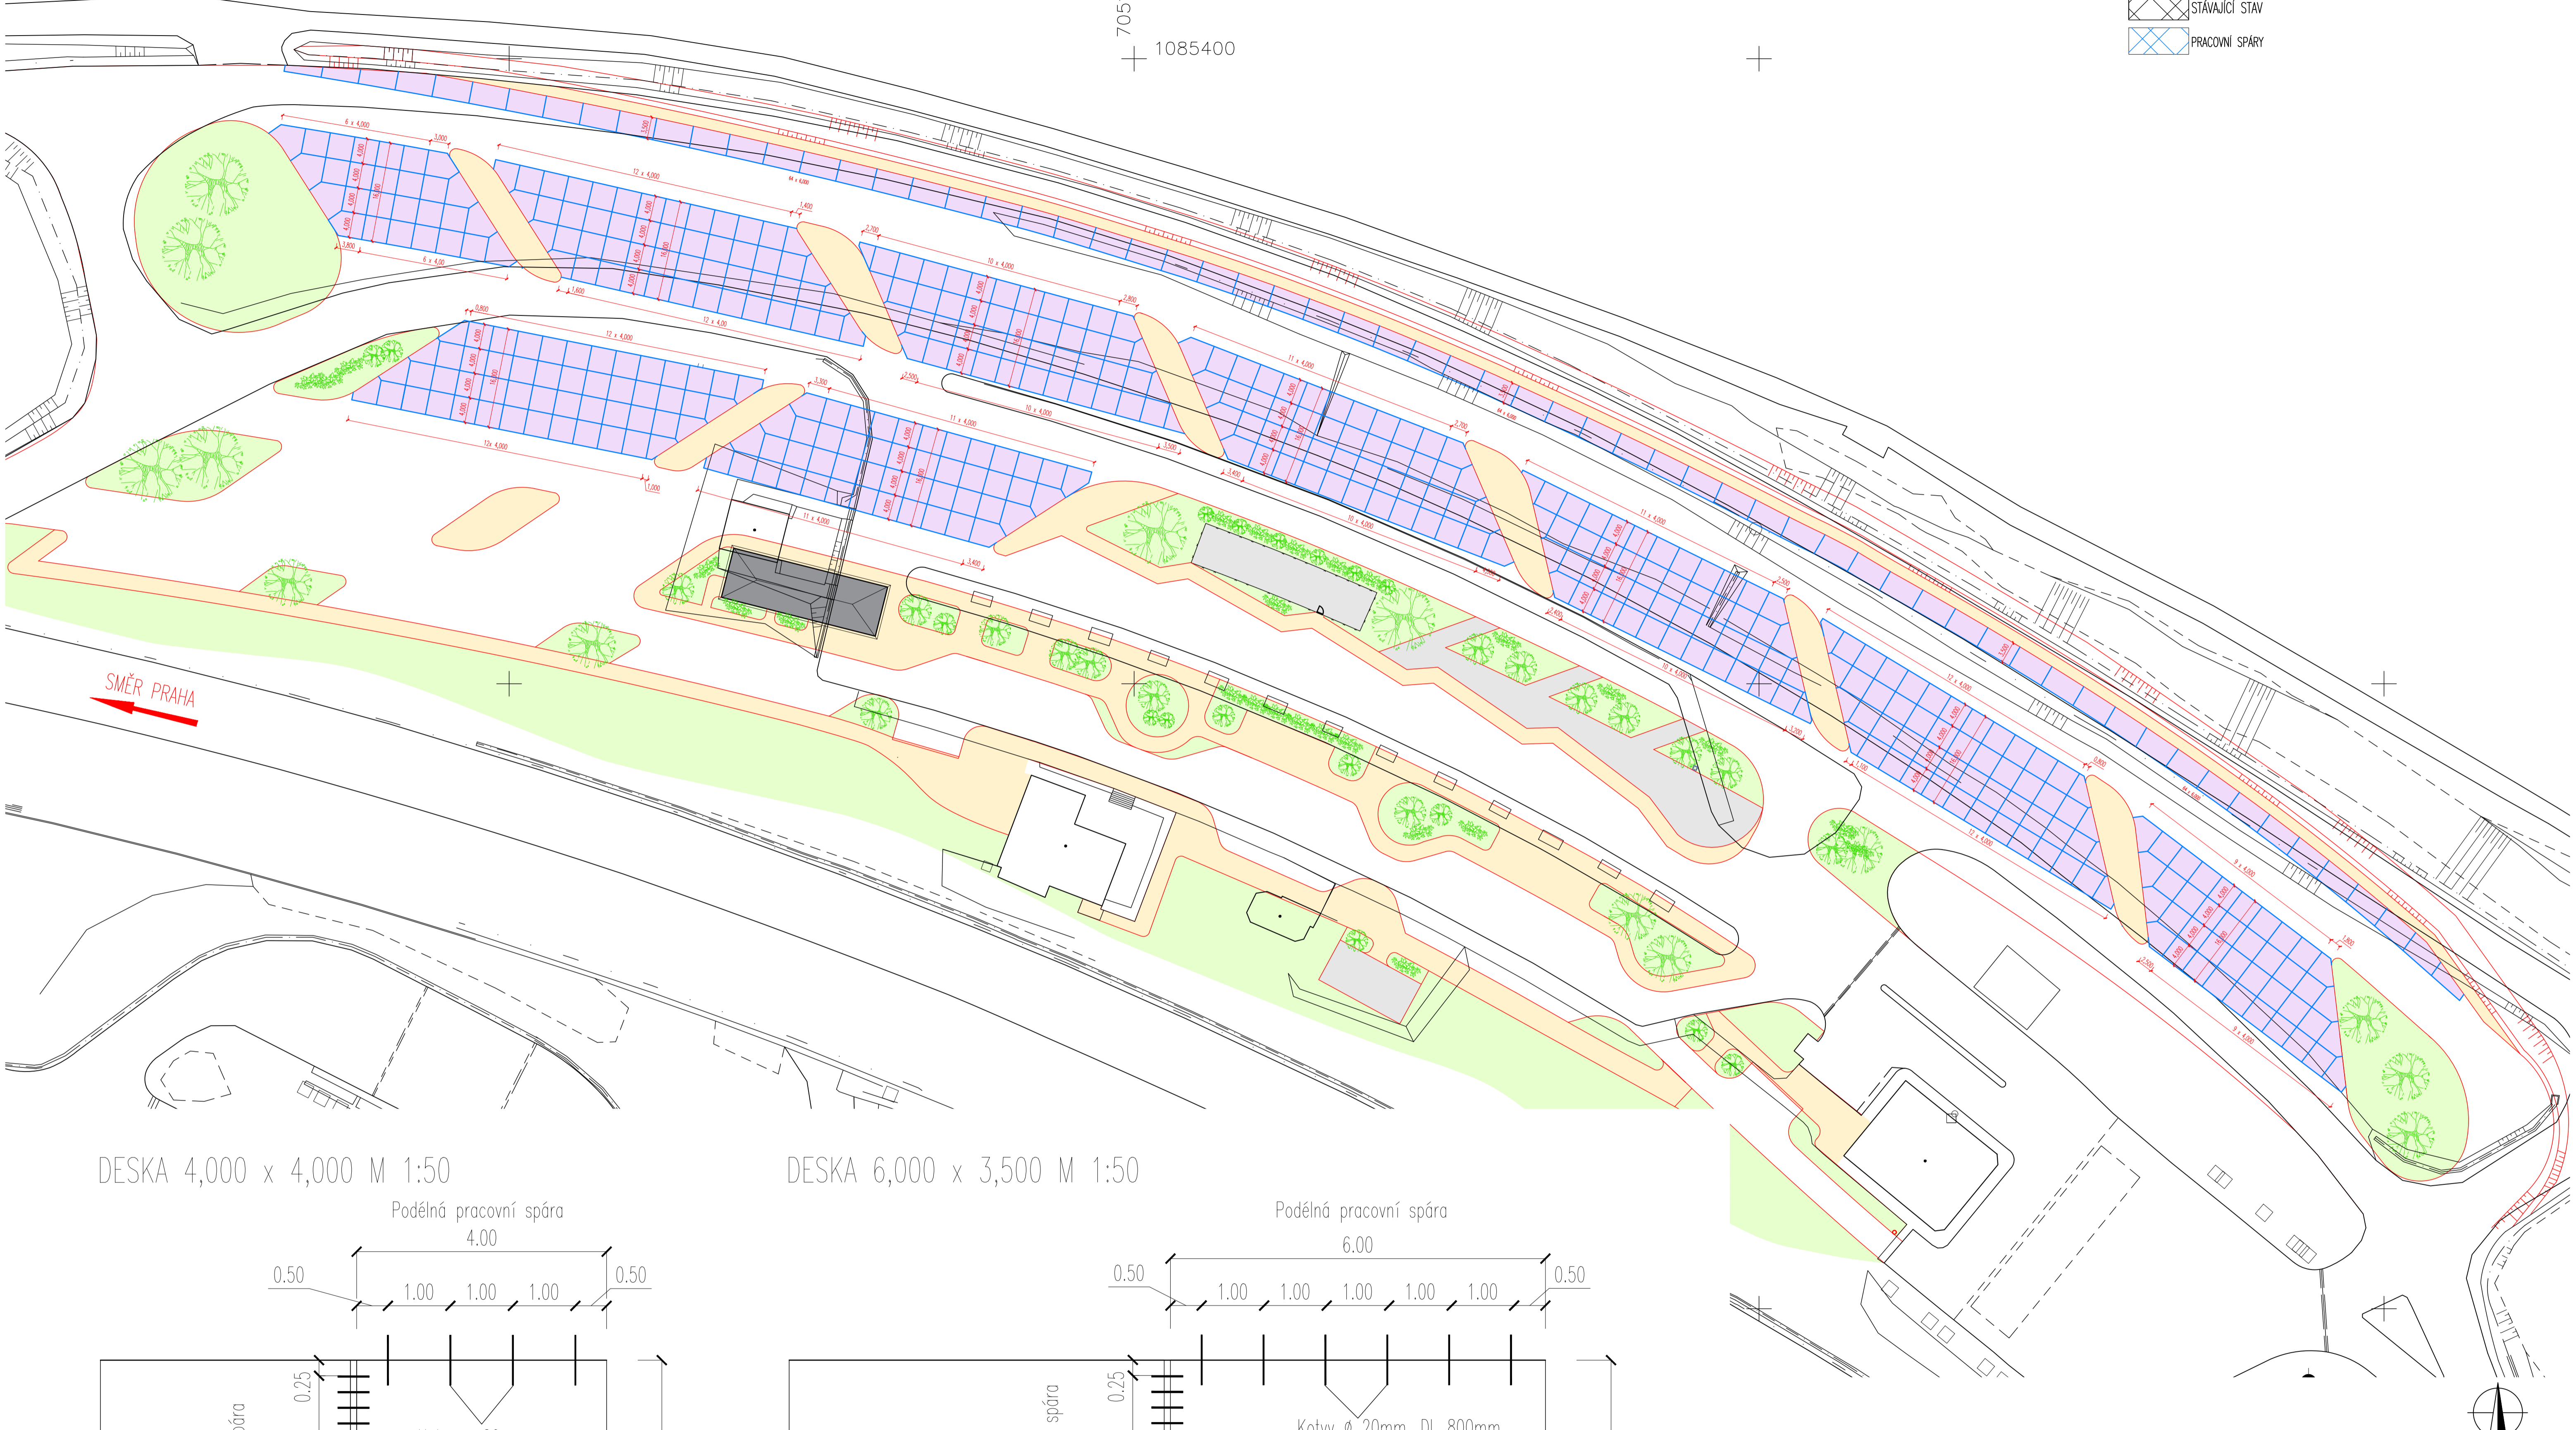



DESKA 4,000 x 4,000 M 1:50

Podélná pracovní spára
4.00

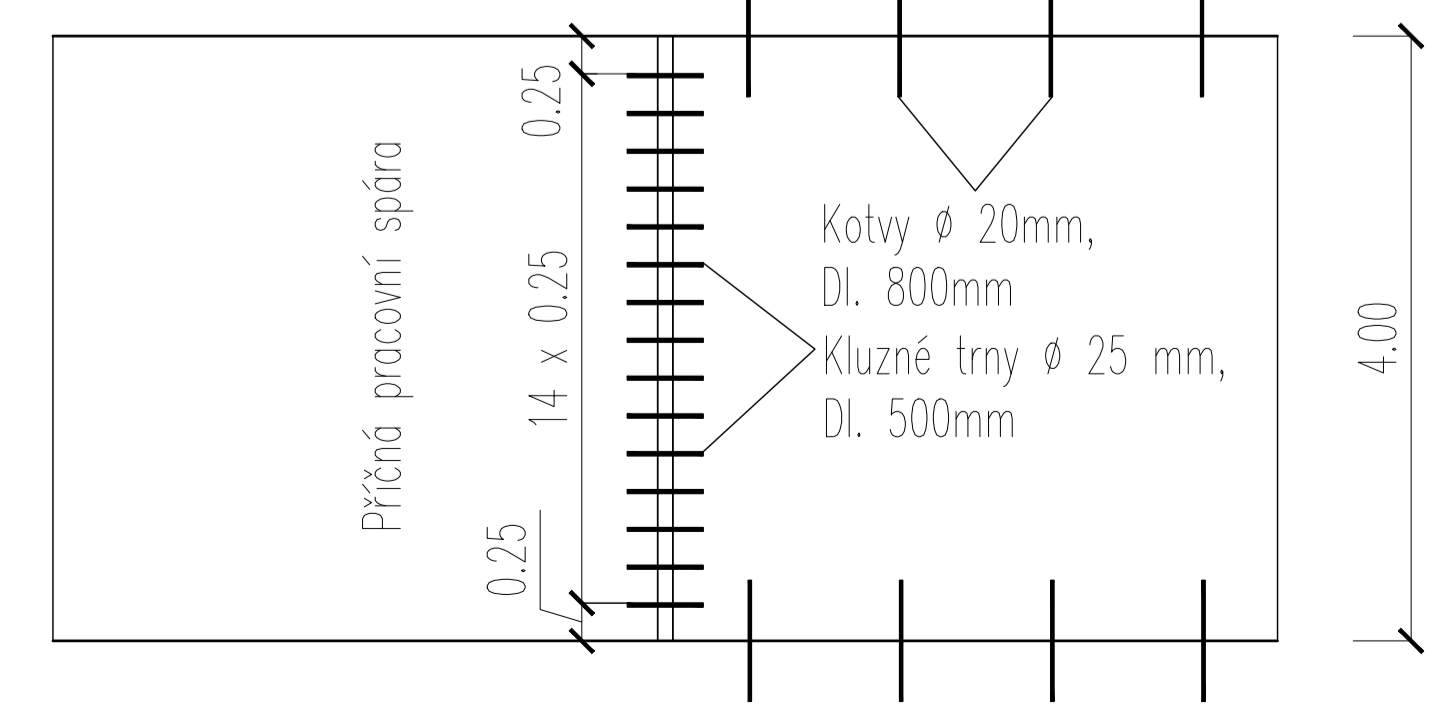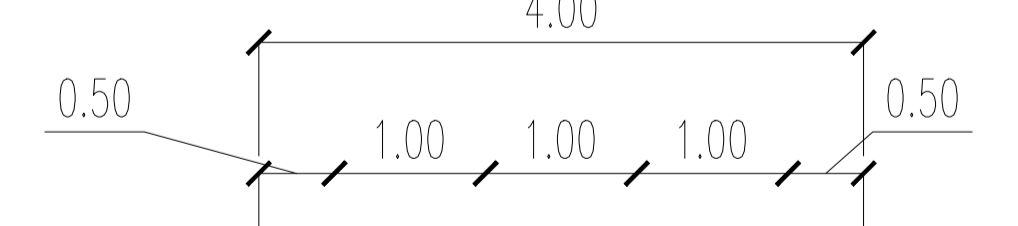

DESKA 6,000 x 3,500 M 1:50

Podélná pracovní spára
6.00

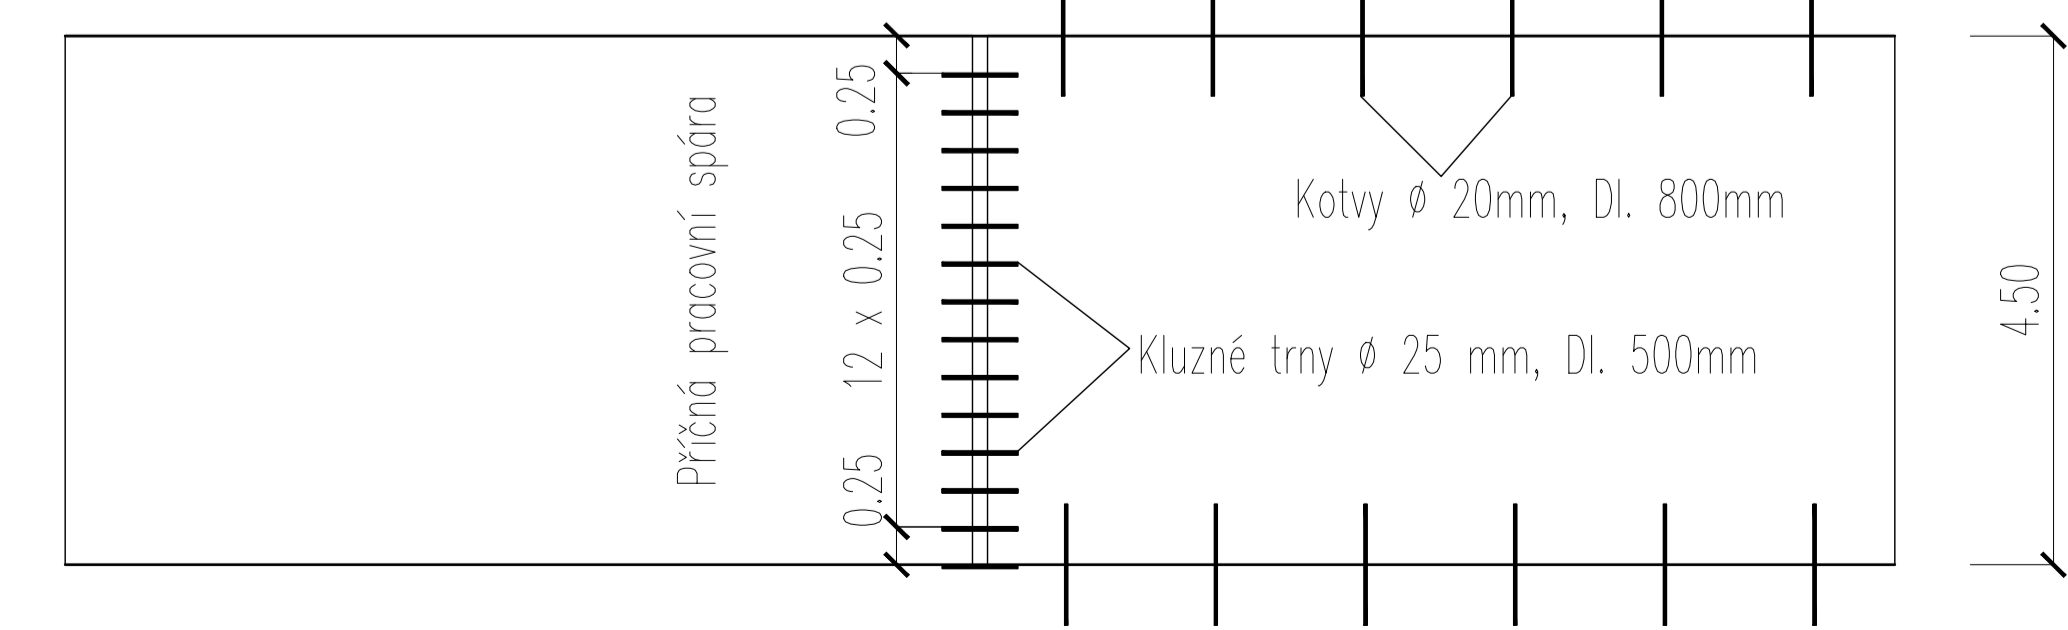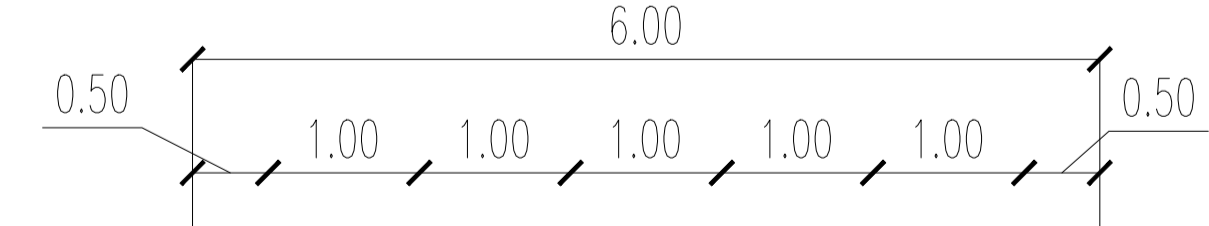

| | | |
|--|---|---------------------|
| Vypracoval: Bc. TOMÁŠ ŠTANGL | Vedoucí bakalářské práce: Ing. Petr Plánek, Ph.D. | |
| Škola: ZIMNÍ | Alfabetický rok: 2017/2018 | |
| Katedra: K136 - KATEDRA SILNIČNÍCH STAVEB | DIPLOMOVÁ PRÁCE | |
| ROZŠÍŘENÍ LEVÉ ODPOČÍVKY STŘECHOV NA D1 km 52,5 | | |
| Název přílohy: SPÁROŘEZ | Datum: 01/2018 | Formát: A4 |
| | Štátní ID: DSP | Mřížka: 1:500 |
| | | Číslo přílohy: C.9. |