


GEODETICKÉ ZAMĚŘENÍ M1:1500

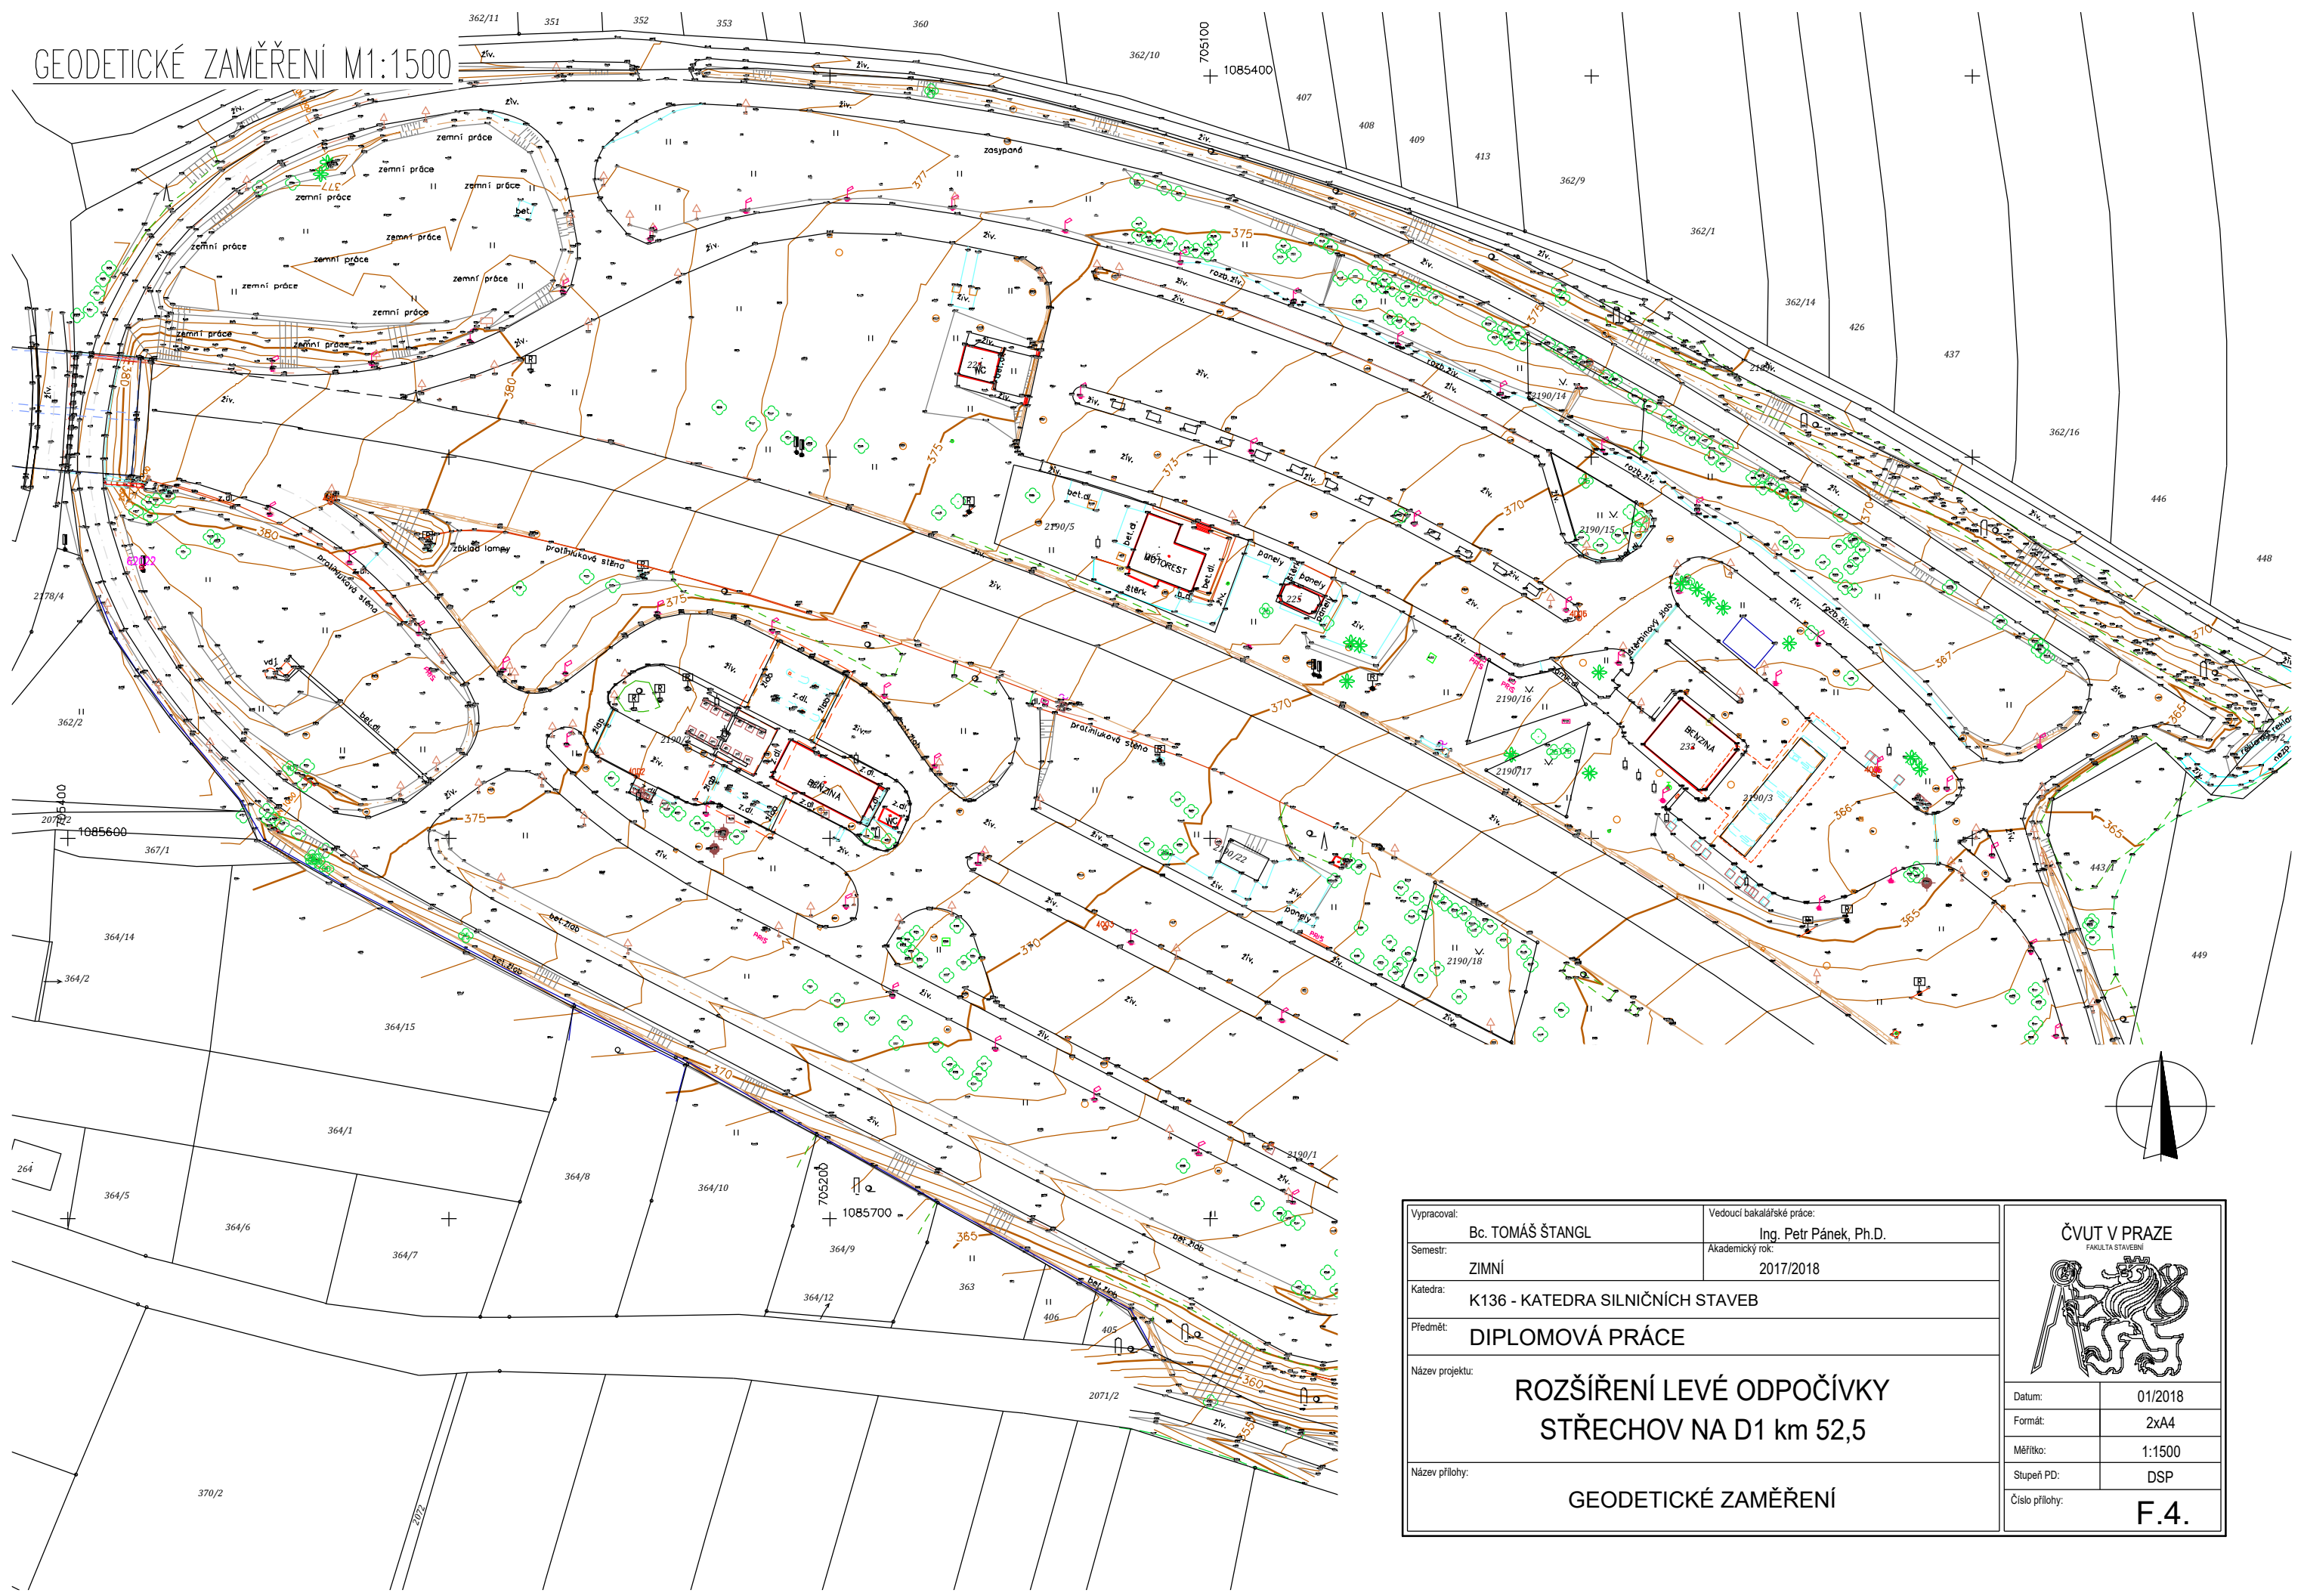

Vypracoval: Bc. TOMÁŠ ŠTANGL	Vedoucí bakalářské práce: Ing. Petr Pánek, Ph.D.	ČVUT V PRAZE <small>FAKULTA STAVEBNÍ</small> 
Semestr: ZIMNÍ	Akademický rok: 2017/2018	
Katedra: K136 - KATEDRA SILNIČNÍCH STAVEB		
Předmět: DIPLOMOVÁ PRÁCE		
Název projektu: ROZŠÍŘENÍ LEVÉ ODPOČÍVKY STŘECHOV NA D1 km 52,5		Datum: 01/2018
Název přílohy: GEODETICKÉ ZAMĚŘENÍ		Formát: 2xA4
		Měřítko: 1:1500
		Stupeň PD: DSP
		Číslo přílohy: F.4.