

Zaoblení lomů sklonů

Niveleta TKP
Terén
PTŽS
ZP

Příkopy
Stavby žel. spodku

Niveleta TKP

Niveleta terénu


Srovnávací rovina

Staničení

Sklonové poměry

Směrové poměry

Příčné řezy

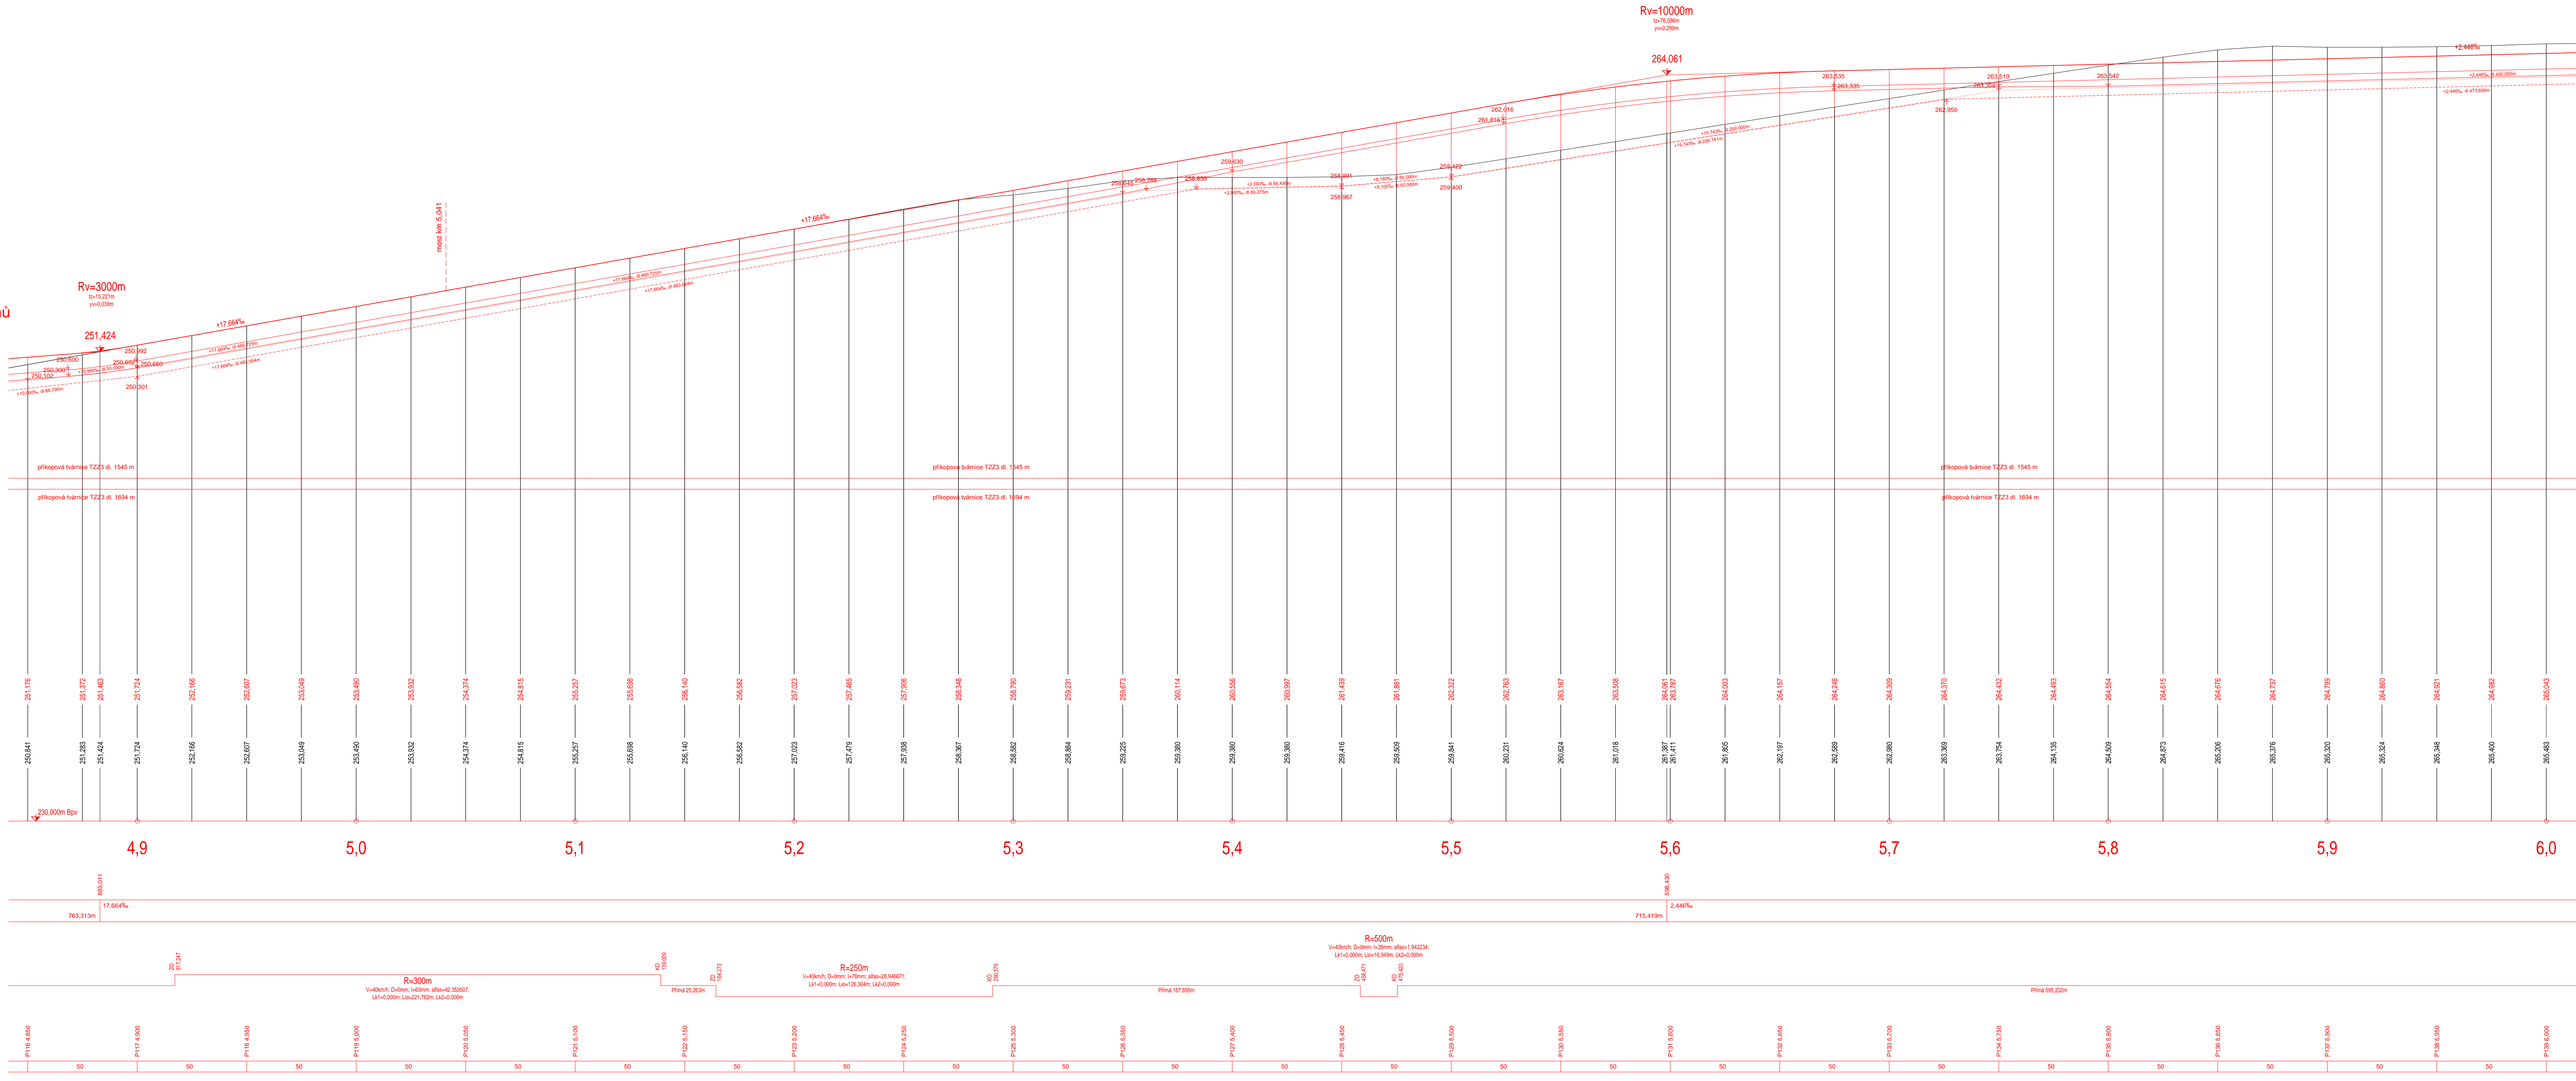

OBOR	KATEDRA	JMÉNO STUDENTA
ŘÍD	K137-Katedra železničních staveb	Jan Šuk
ROČNÍK	VYUŠLÍK	
Druhý	Ing. Petr Břežňovský, Ph.D.	

PODÉLNÝ PROFIL	
km 4,900 000 - 6,000 000	
FORMÁT	14xA4
MĚŘÍTKO	1:1000/100
DATAUM	5.1.2018
PŘEDMĚT	Diplomová práce
C. VÝKRESU	6.4