
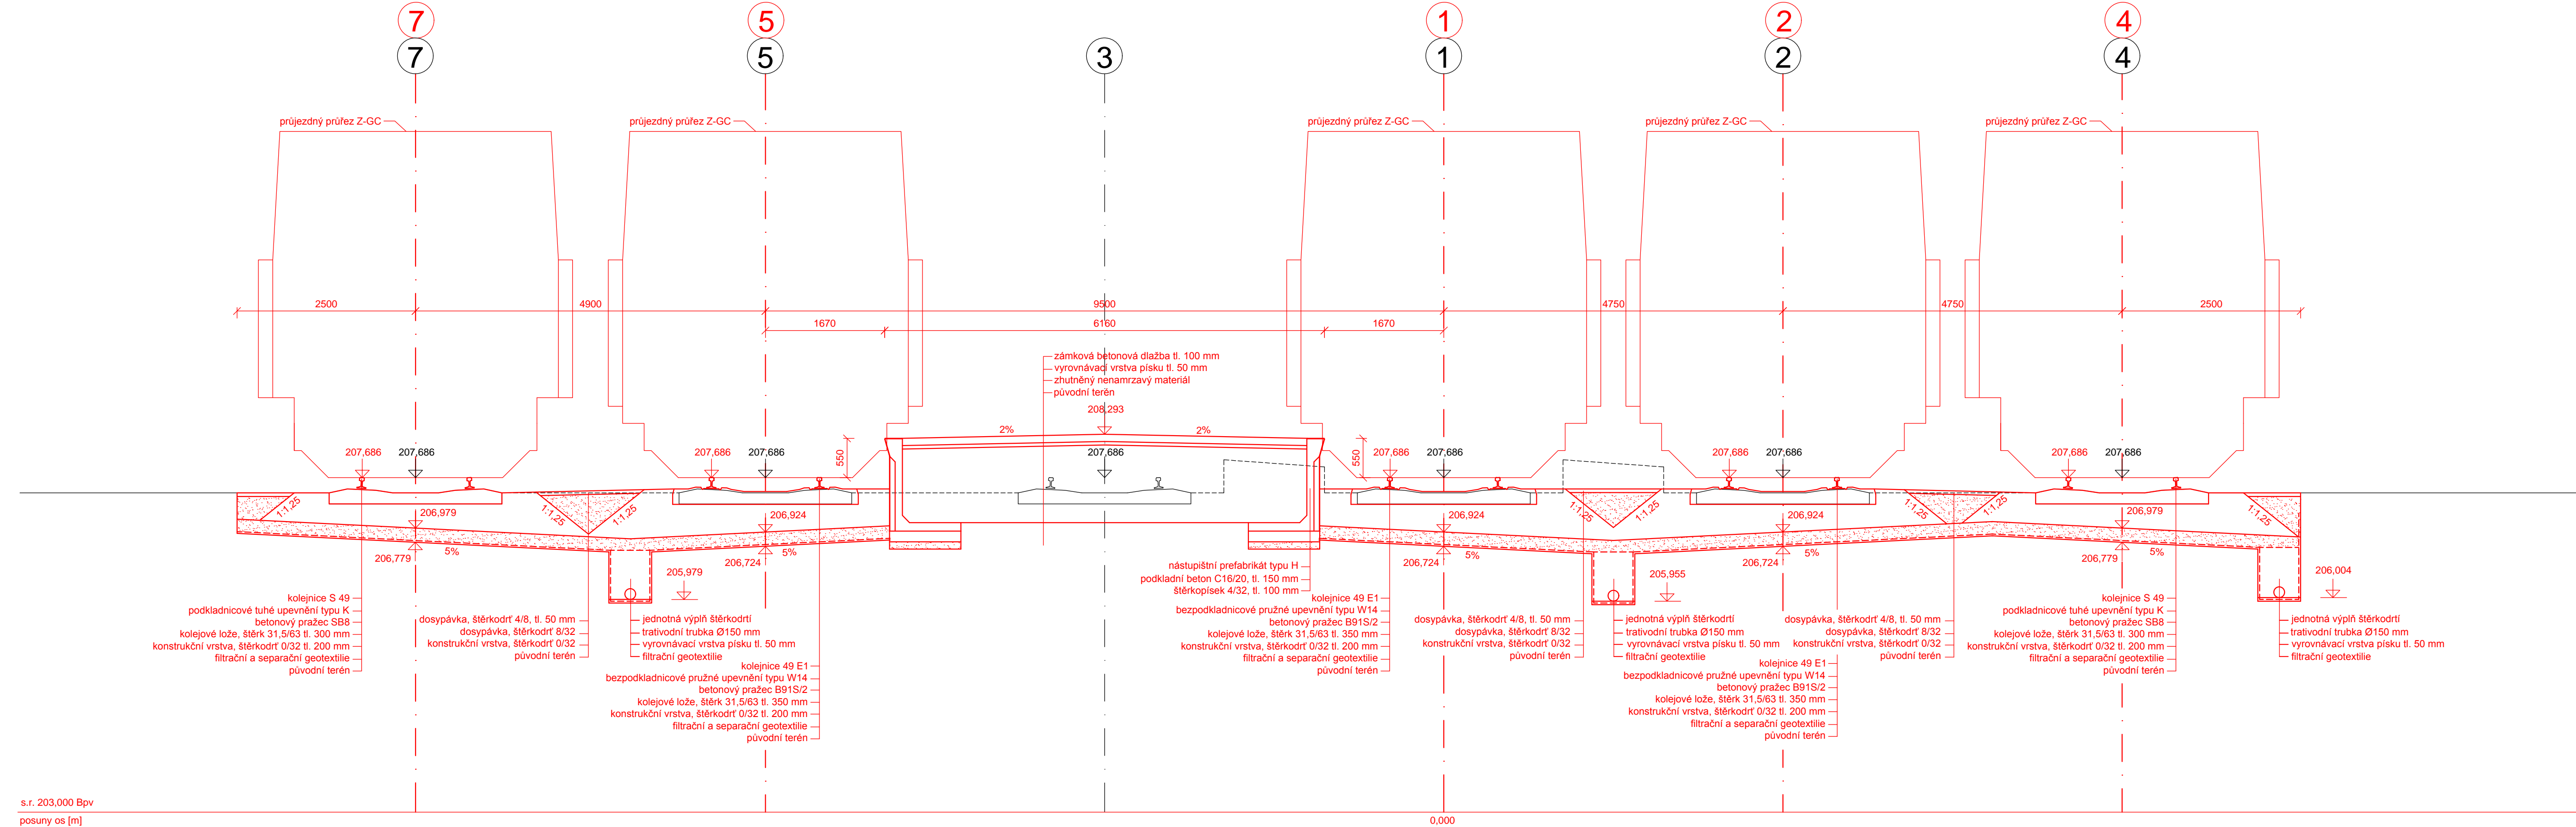


P1
km 214,910

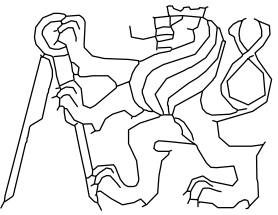

s.r. 203,000 Bpv
posuny os [m]

OBOR	KATEDRA	JMÉNO STUDENTA	
KD	K137-Katedra železničních staveb	Jan Šuk	
ROČNÍK	VYUČUJÍCÍ		
Druhý	Ing. Petr Břeštoský, Ph.D.		
VZOROVÝ PŘÍČNÝ ŘEZ km 214,910			FORMÁT 5x44 MĚŘÍTKO 1:50 DATUM 5.1.2018 PŘEDMĚT Diplomová práce Č. VÝKRESU 8.1