
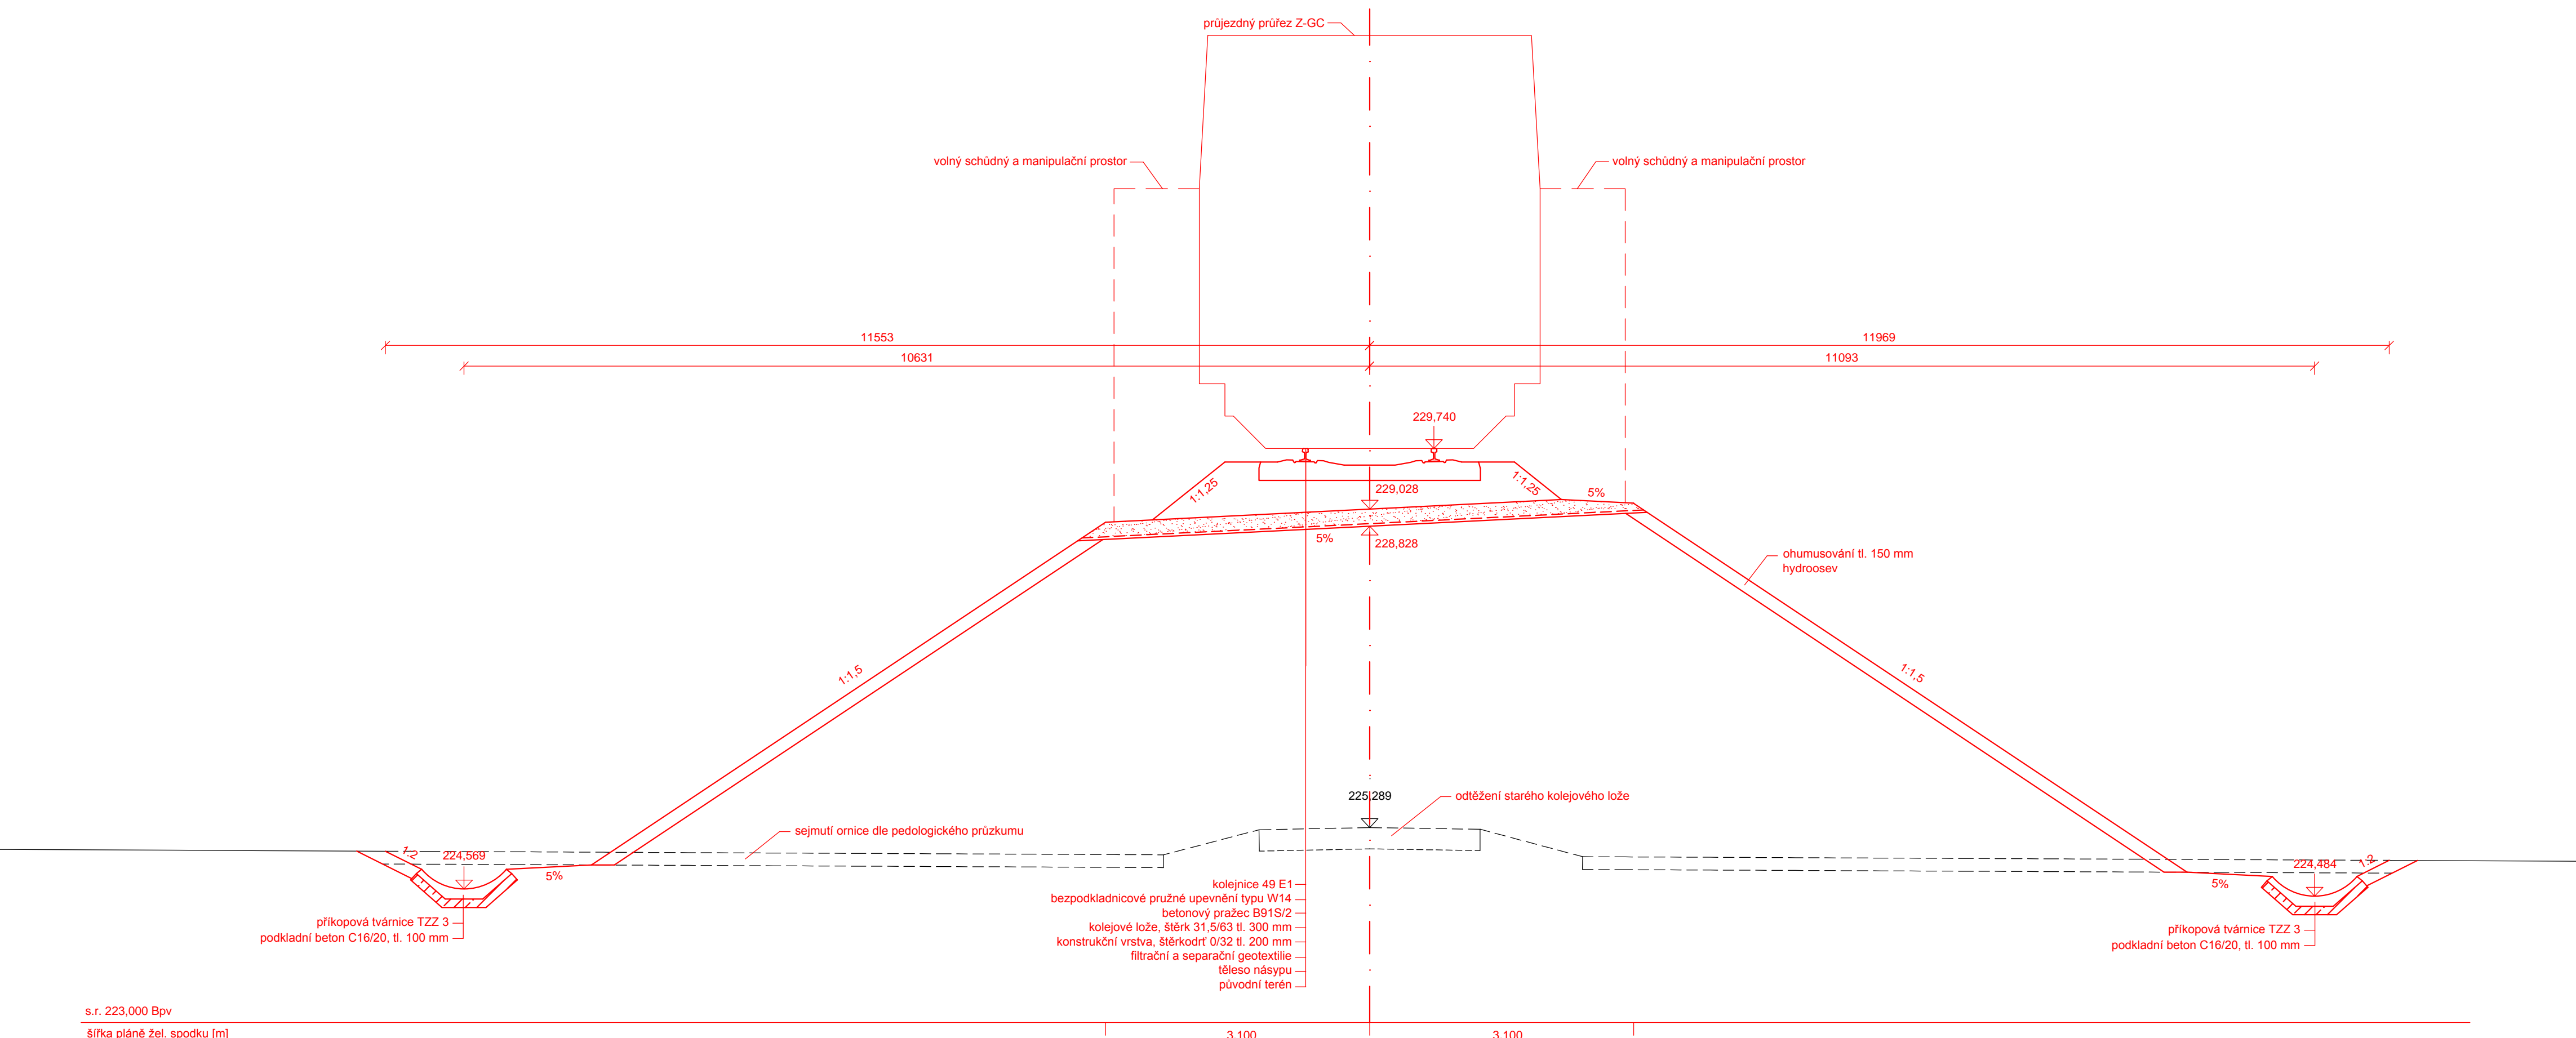


P4  
km 2,600  
přímá, D=0mm

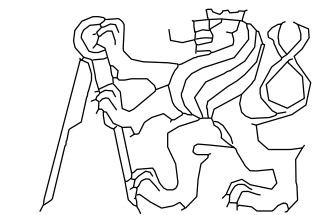

OBOR	KATEDRA	JMÉNO STUDENTA	
KD	K137-Katedra železničních staveb	Jan Šuk	
ROČNÍK	VYUČUJÍCÍ		
Druhý	Ing. Petr Břeštoský, Ph.D.		
<b>VZOROVÝ PŘÍČNÝ ŘEZ</b> <b>km 2,600</b>			FORMÁT 4xA4 MĚŘÍTKO 1:50 DATUM 5.1.2018 PŘEDMĚT Diplomová práce Č. VÝKRESU <b>8.4</b>

s.r. 223,000 Bpv  
šířka pláně žel. spodku [m]