
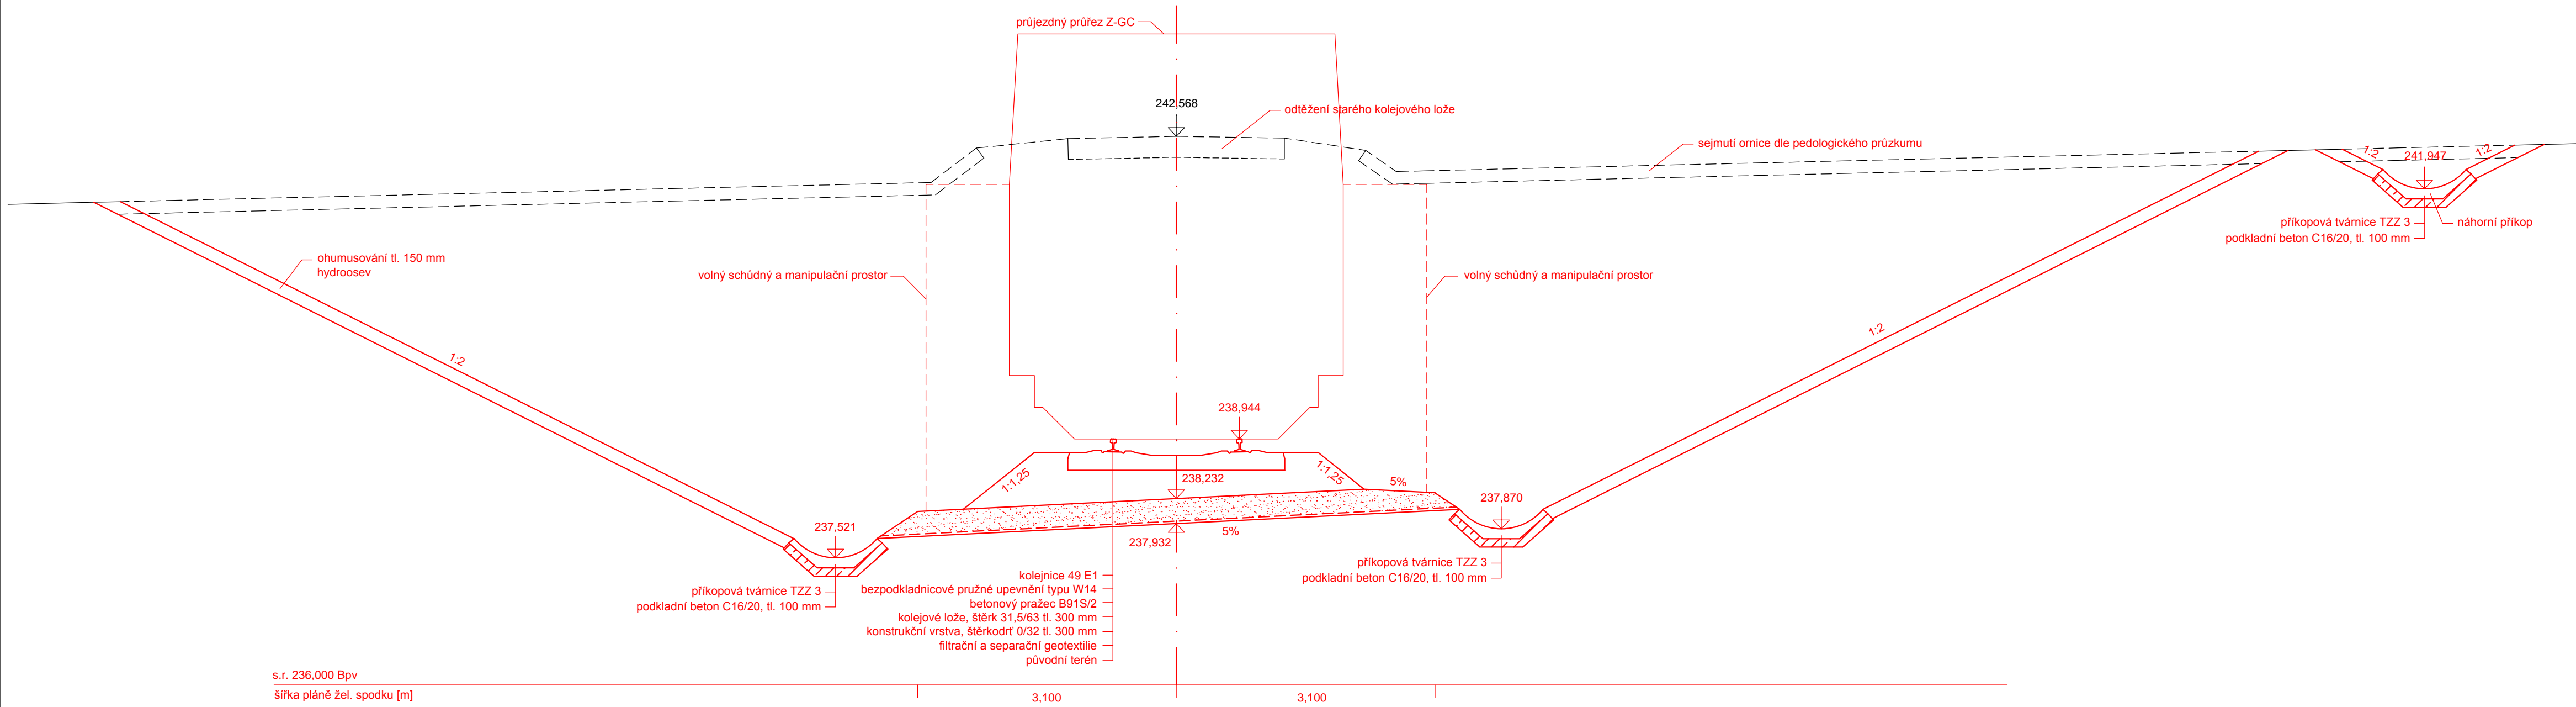


P5
km 3,850
přímá, D=0mm

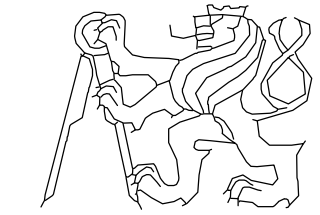

OBOR	KATEDRA	JMÉNO STUDENTA		
KD	K137-Katedra železničních staveb	Jan Šuk		
ROČNÍK	VYUČUJÍCÍ			
Druhý	Ing. Petr Břešťovský, Ph.D.			
VZOROVÝ PŘÍČNÝ ŘEZ km 3,850			FORMÁT	4x4
			MĚŘÍTKO	1:50
			DATUM	5.1.2018
			PŘEDMĚT	Diplomová práce
			Č. VÝKRESU	8.5