
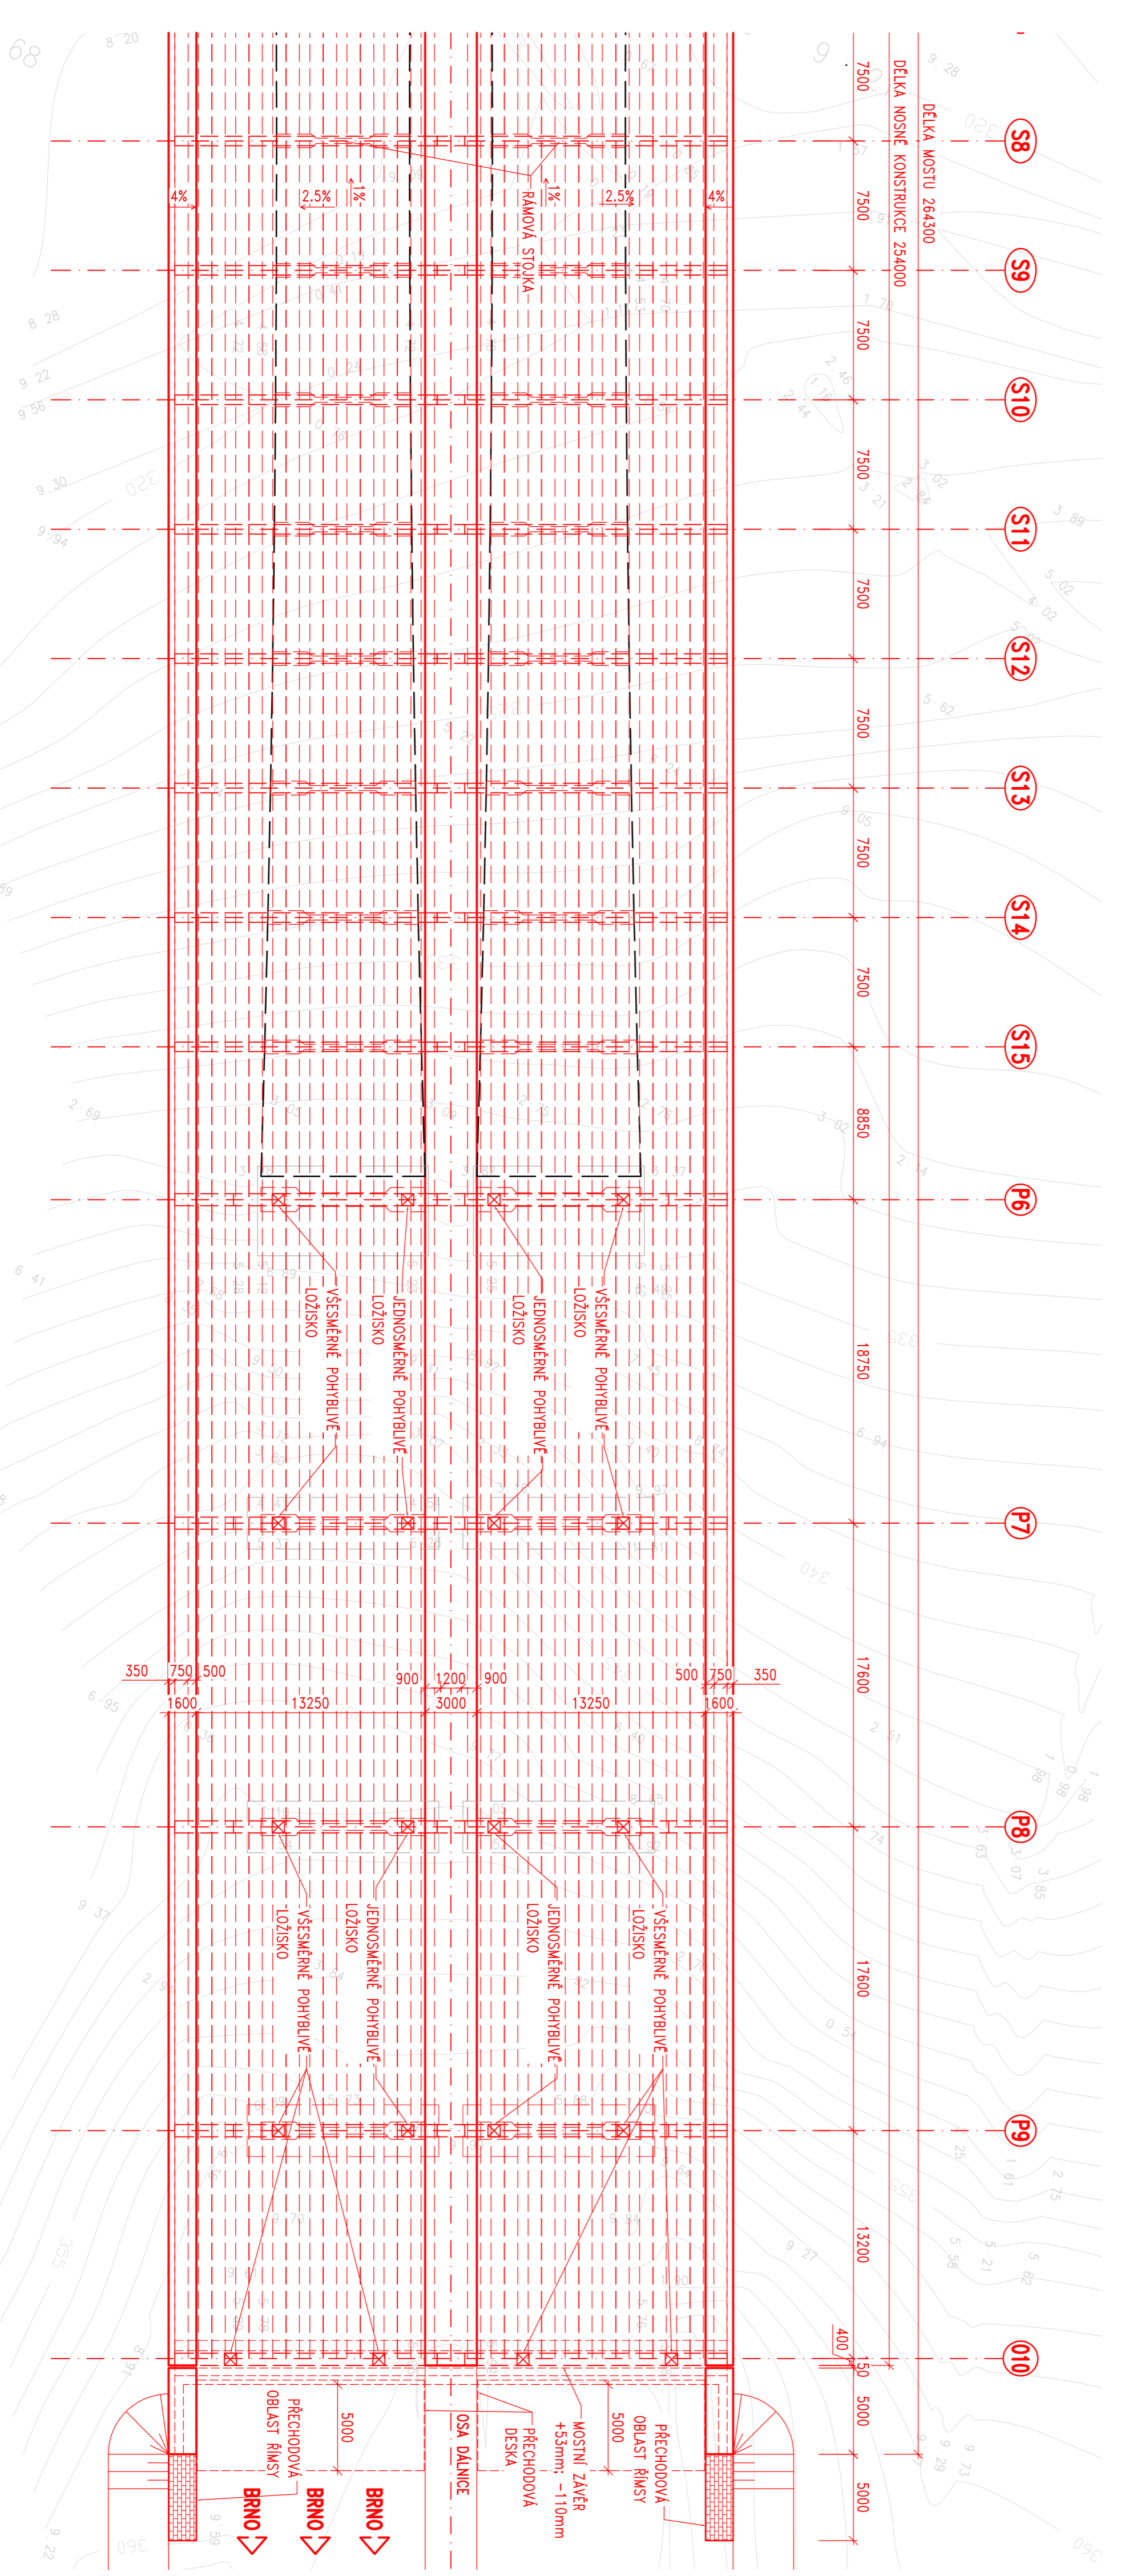


PODELNÝ ŘEZ M1:250

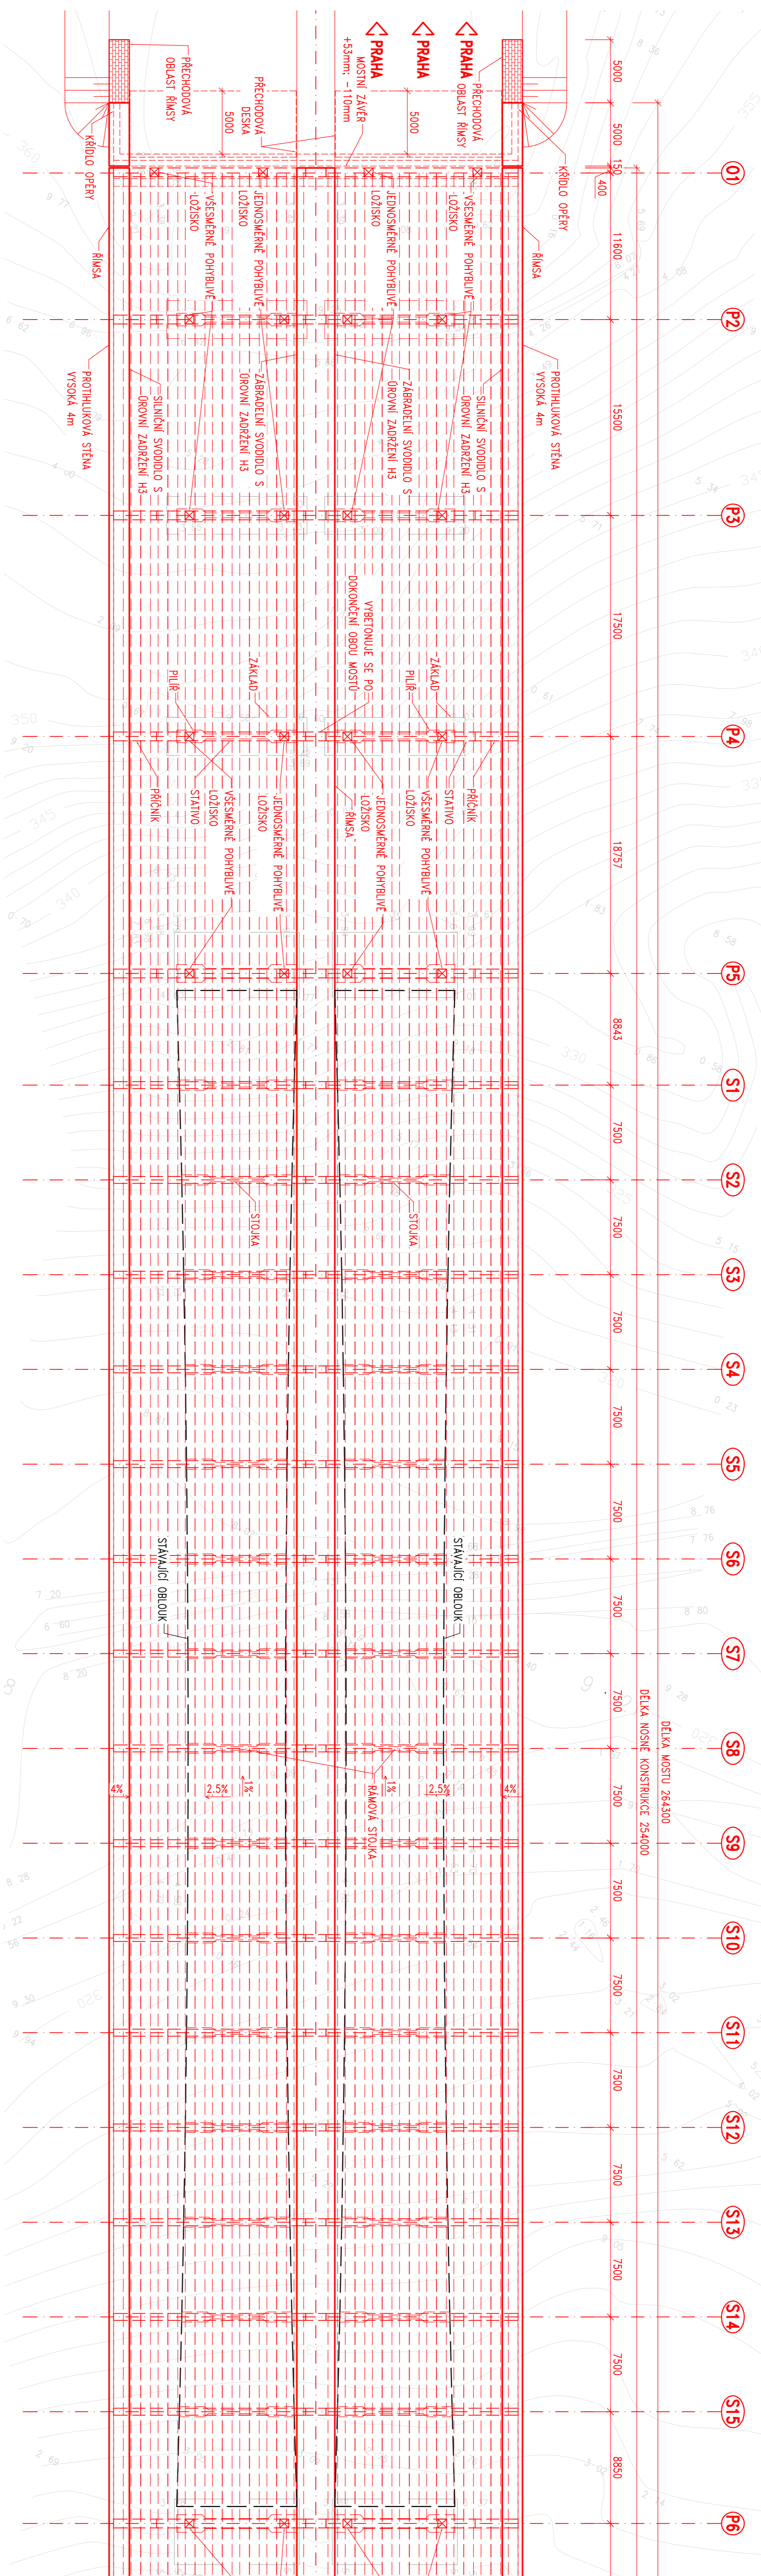

POZNÁMKA:  
ŘEZNICE NA LOŽIŠKÁCH NEBYLY POČÍTÁNY