


VZOROVÝ PŘÍČNÝ ŘEZ – NAD OBLOUKEM M1:50

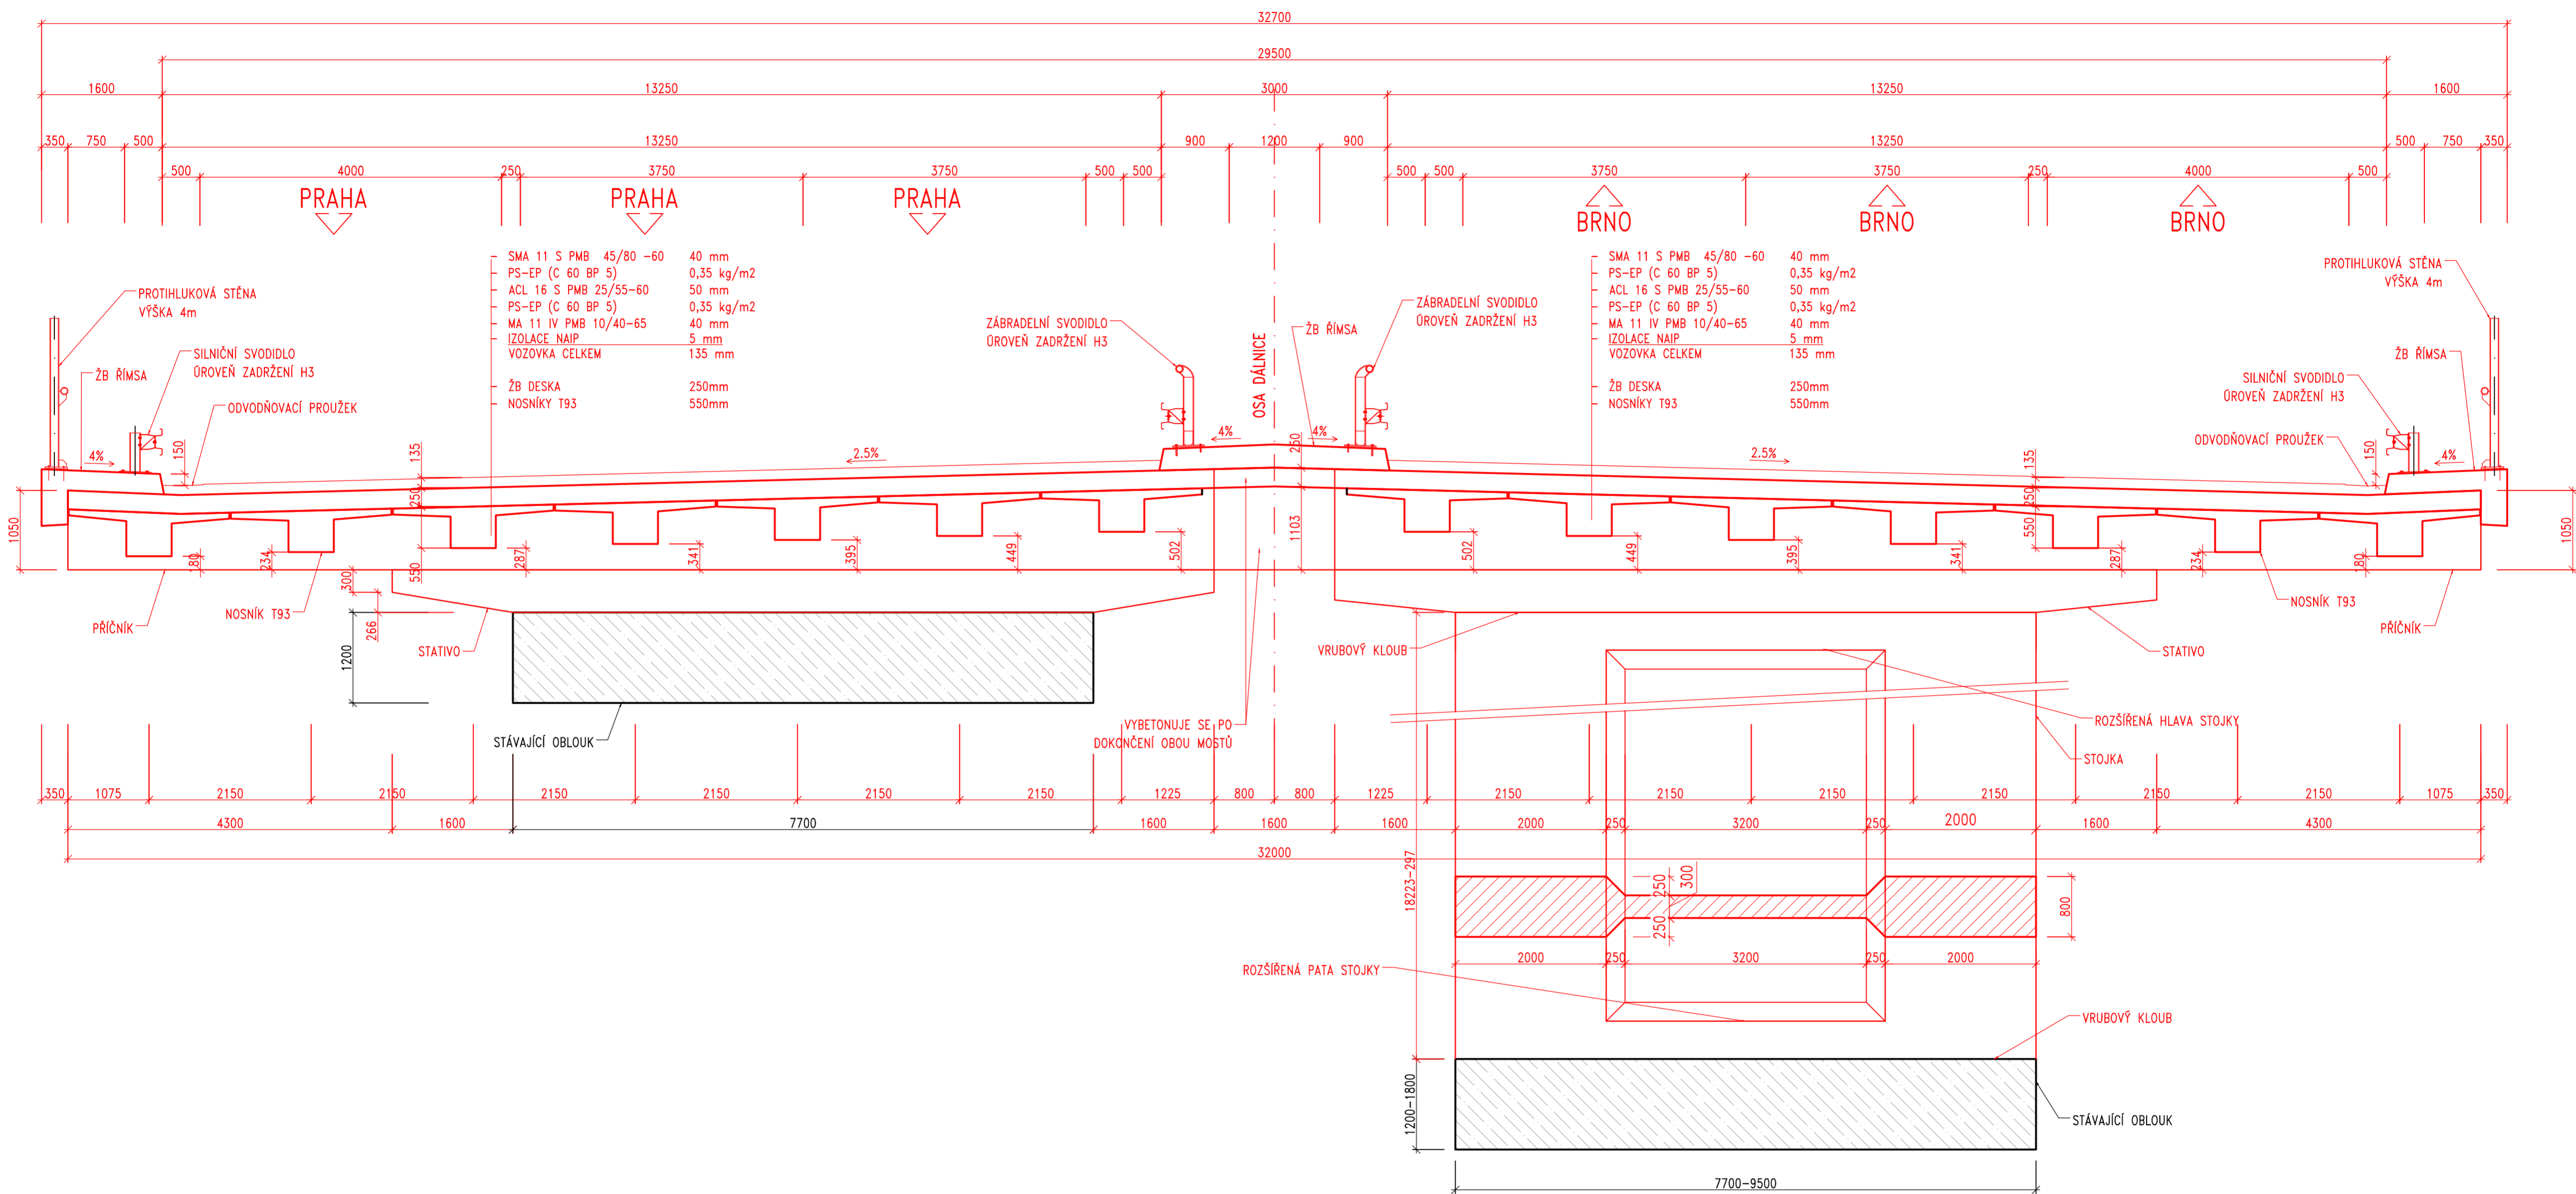

MATERIÁLY
OCEL: B500B

BETON:

PODKLADNÍ – C12/15 – XC0
 OPĚRA – C30/37 – XC4, XD1
 PILÍŘE – C30/37 – XC4, XD1
 STOJKY – C30/37 – XC4, XD1
 STATIVO – C45/55 – XC4, XD1
 PRŮČNÍK – C45/55 – XC4, XD1
 NOSNÍKY – C45/55 – XC4, XD3, XF2
 DESKA – C30/37 – XC4, XD3, XF2
 ŘÍMSY – C30/37 – XC4, XD3, XF4

VYPRACOVANÝ: Bc. Petr Vojtíšek	K82	KONTROLOVANÝ: doc. Ing. M. Foglar, Ph.D.	
PŘEDMET: DIPLOMOVÁ PRÁCE	2017/2018	1:50	
NÁZEV VÝKRESU: PŘÍČNÝ ŘEZ - NAD OBLOUKEM	ČÍSLO VÝKRESU: 03	FAKULTA STAVEBNÍ	