


PŮDORYS 1.PP 1:100

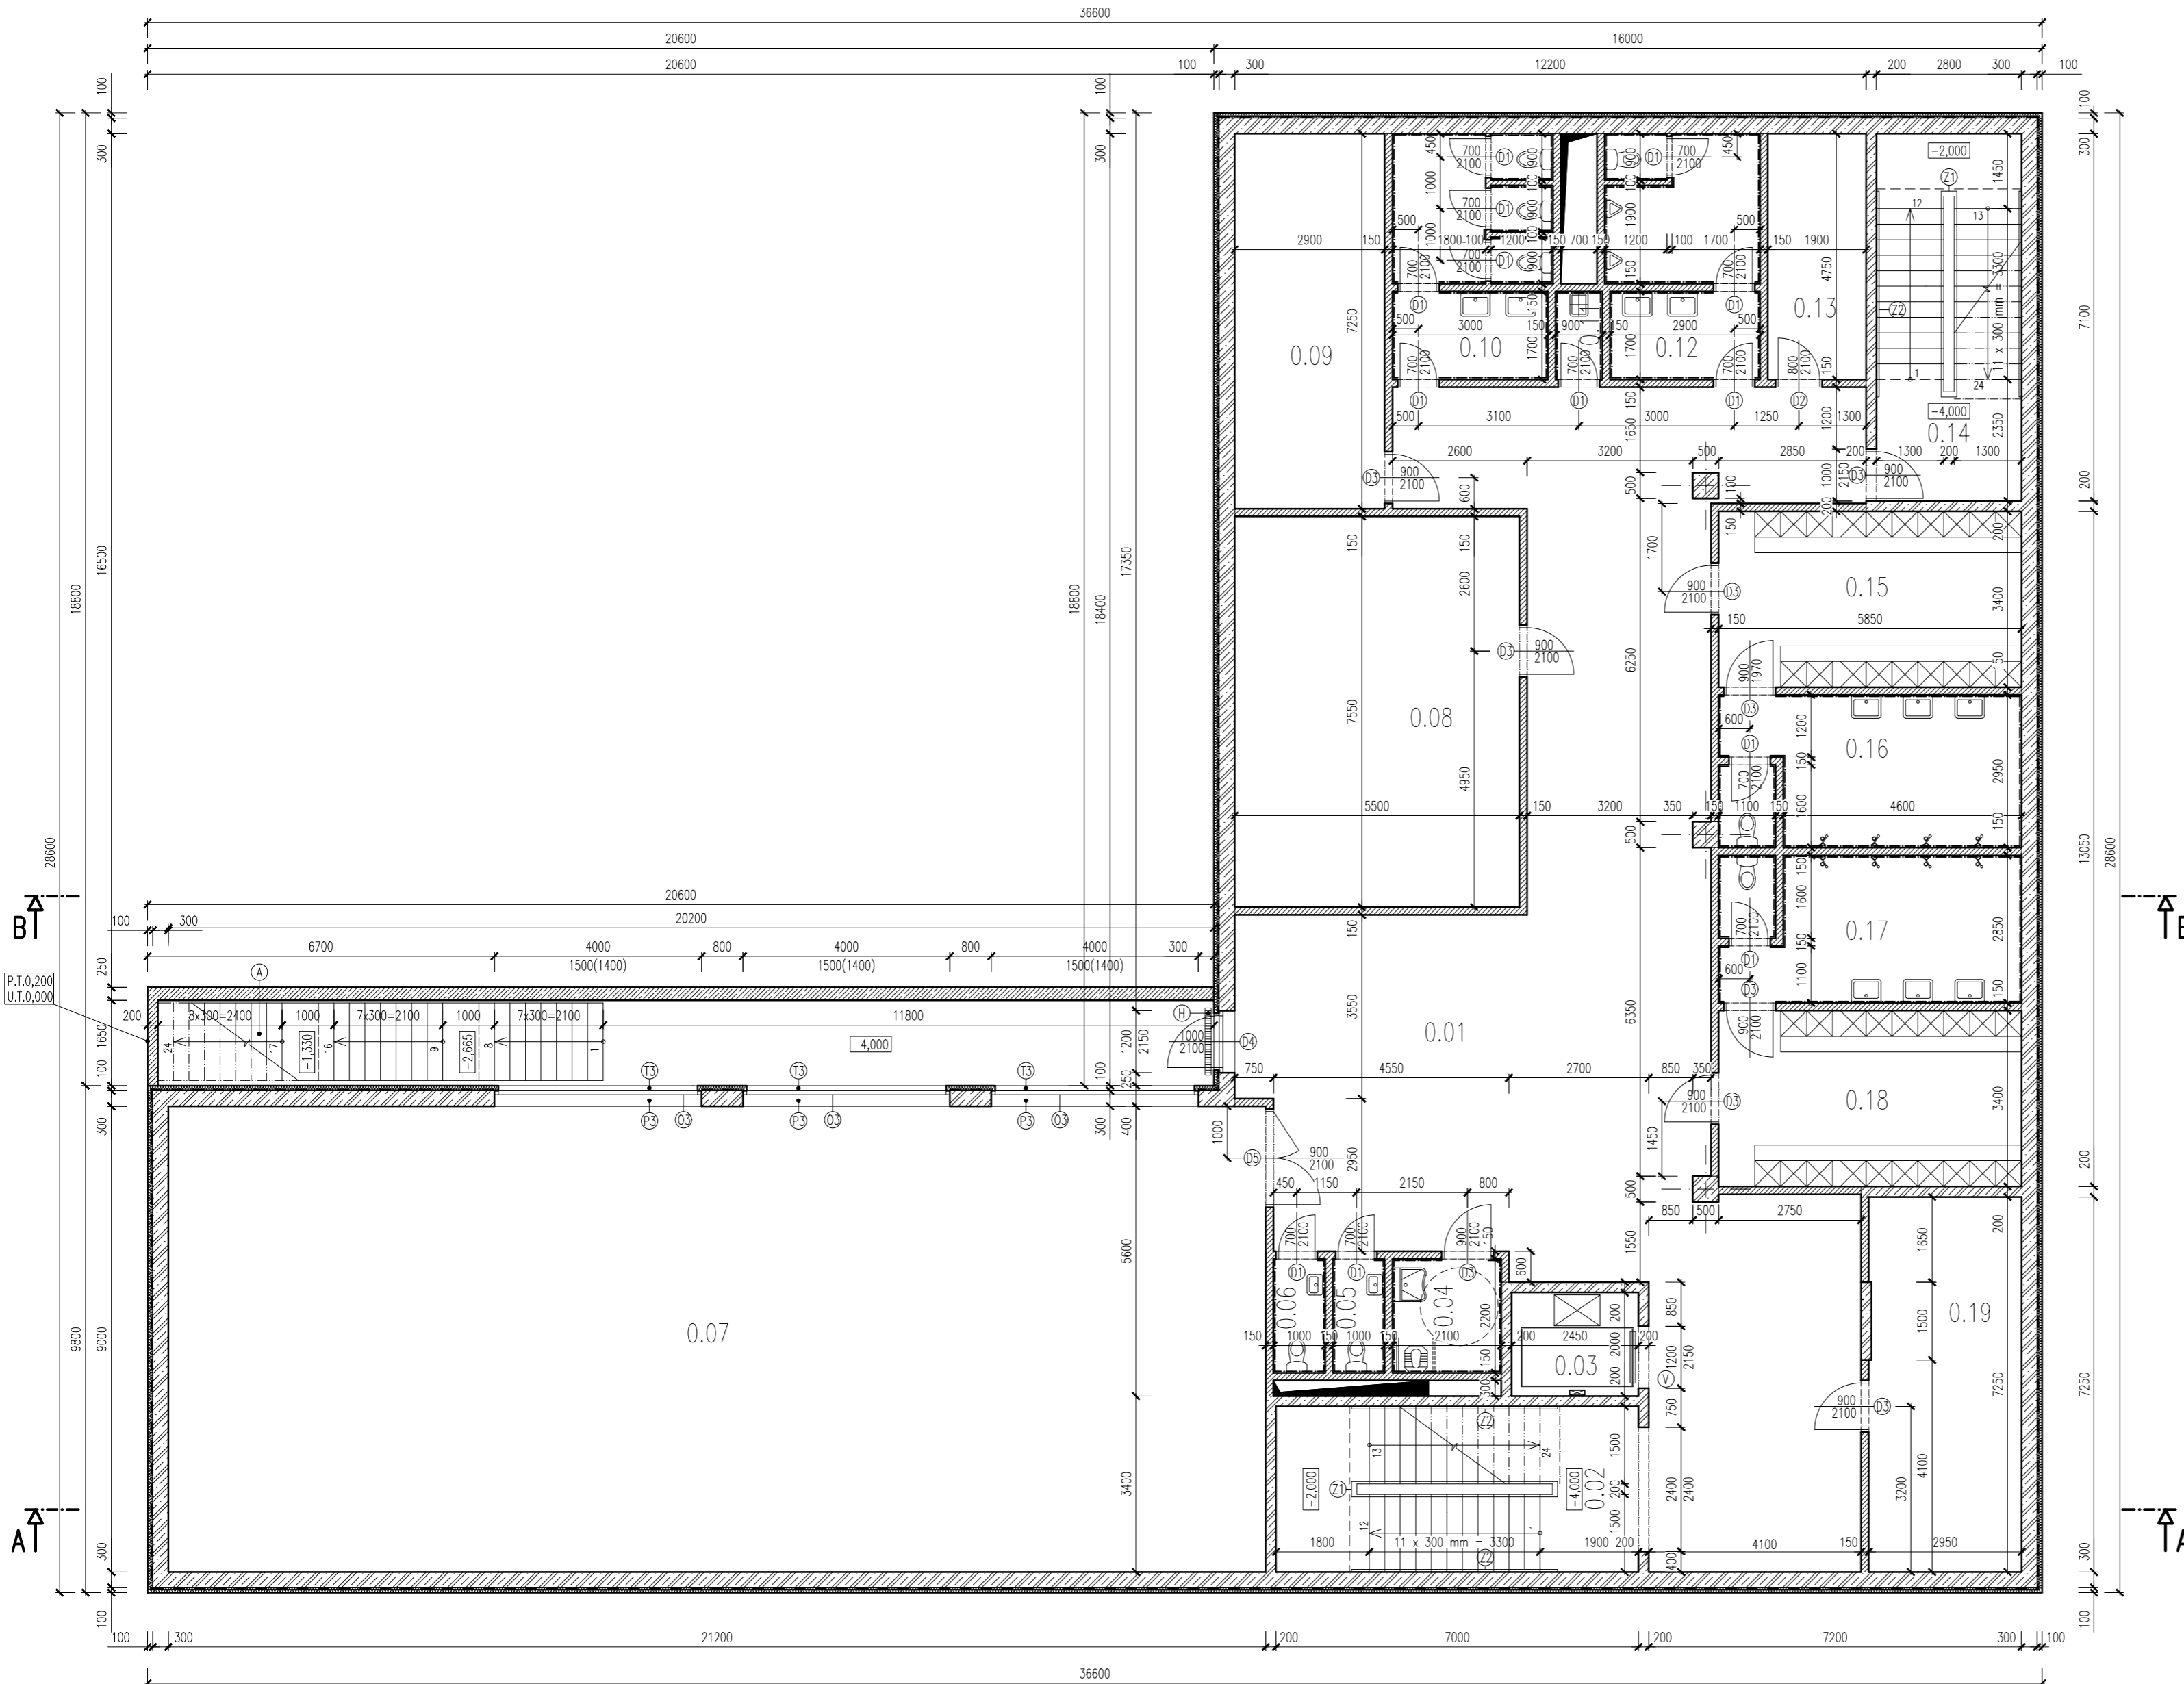

TABULKA MÍSTNOSTÍ

TABULKA MÍSTNOSTÍ 1.PP					
ČÍSLO	ÚČEL	PLOCHA [m ²]	NÁŠLAPNÁ VRSTVA	SOKL	ÚPRAVA STĚN
0.01	CHODBA	162,8	S5 KERAM. DLAŽBA	KERAM. - 50 mm	VC OMÍTKA
0.02	SCHODIŠTĚ HLAVNÍ	22,4	S1 KERAM. DLAŽBA	KERAM. - 50 mm	VC OMÍTKA
0.03	VÝTAH	4,9	-	-	-
0.04	WC IMOBILNÍ	4,62	S5 KERAM. DLAŽBA	-	VC OMÍTKA OBKLAD 2200 mm
0.05	WC UČITELÉ - MUŽI	2,2	S5 KERAM. DLAŽBA	-	VC OMÍTKA OBKLAD 2200 mm
0.06	WC UČITELÉ - ŽENY	2,2	S5 KERAM. DLAŽBA	-	VC OMÍTKA OBKLAD 2200 mm
0.07	CVIČEBNÍ SÁL	190,8	S6 LITÁ PUR	-	VC OMÍTKA OBKLAD MULTIPLEX
0.08	TECHN. MÍSTNOST	41,5	S5 KERAM. DLAŽBA	KERAM. - 50 mm	VC OMÍTKA
0.09	TECHN. MÍSTNOST	21	S5 KERAM. DLAŽBA	KERAM. - 50 mm	VC OMÍTKA
0.10	WC ŽÁCI - ŽENY	14,7	S5 KERAM. DLAŽBA	-	VC OMÍTKA OBKLAD 2200 mm
0.11	ÚKLID	1,53	S5 KERAM. DLAŽBA	-	VC OMÍTKA OBKLAD 2200 mm
0.12	WC ŽÁCI - MUŽI	14,7	S5 KERAM. DLAŽBA	-	VC OMÍTKA OBKLAD 2200 mm
0.13	SKLAD	9,03	S5 KERAM. DLAŽBA	KERAM. - 50 mm	VC OMÍTKA
0.14	SCHODIŠTĚ ÚNIKOVÉ	19,88	S1 KERAM. DLAŽBA	KERAM. - 50 mm	VC OMÍTKA
0.15	ŠATNA - ŽENY	19,9	S5 KERAM. DLAŽBA	KERAM. - 50 mm	VC OMÍTKA
0.16	SPRCHY - ŽENY	17,26	S5 KERAM. DLAŽBA	-	VC OMÍTKA OBKLAD 2200 mm
0.17	ŠATNA - MUŽI	19,9	S5 KERAM. DLAŽBA	KERAM. - 50 mm	VC OMÍTKA
0.18	SPRCHY - MUŽI	17,26	S5 KERAM. DLAŽBA	-	VC OMÍTKA OBKLAD 2200 mm
0.19	SKLAD	21,4	S5 KERAM. DLAŽBA	KERAM. - 50 mm	VC OMÍTKA

LEGENDA MATERIÁLŮ


- ŽELEZOBETON, C30/37, B500B $XC1-CI 0,4-D_{max}16mm-S4$ SLOUPY, STĚNY, SCHODIŠTĚ
- YTONG KLASIK P2-500 $XC2, XA1-CI 0,4-D_{max}16mm-S4$ SUTERÉNNÍ STĚNY
- RIGIPS R-CW 100
- SYNTHOS XPS Prime tl. 100 mm
- GLASTEK 40 SPECIAL MINERAL

LEGENDA PRVKŮ

- D DVEŘE, DŘEVĚNÉ
- O OKNA, HLINÍKOVÝ RAM, SVĚTLÉ ŠEDA
- P PARAPET VENKOVNÍ, OCEL.POZINK, ŠEDÉ
- I PARAPET VNITŘNÍ, DŘEVO, SVĚTLÉ, tl. 24 mm
- ZI ZÁBRADLÍ VNITŘNÍ, KOVANÉ
- ZV ZÁBRADLÍ VNĚJŠÍ, KOVANÉ
- V VÝTAH - FREE VOTOLIFT TYP VI, 1000kg, 13 osob, 1100/2100 mm
- A VENKOVNÍ VEDELEJŠÍ SCHODIŠTĚ, OCELOVÉ, SAMONOSNÉ
- H ODVODŇOVACÍ ŽLAB, šířka 120 mm

POZN.

- STĚNY A ZDIVO KOTOVÁNY BEZ POVRCHOVÝCH ÚPRAV
- VÝŠKY PARAPETŮ JSOU KOTOVÁNY K ČISTÉ PODLAZE
- OKNA V SCHODIŠTĚVÉM PROSTORU KOTOVÁNY K ČISTÉ PODLAZE MEZIPODESTY
- KERAMICKÉ OBKLADY SAHAJÍ DO VÝŠKY 2200 mm POKUD NEJÍ URČENO JINAK

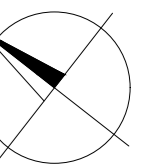

+0,000 = 165,000 m n.n. (Bpv)

VYPRACOVAL: Dominika Šnoblková	České vysoké učení v Praze
KONTROLOVAL: Ing. Lenka Hanzalová Ph.D.	
DATUM: 01/2018	Thakurova 7, Praha 6
PŘEDMĚT: Diplomová práce	MĚŘITKO: 1:100
ÚKOL: SPECIÁLNÍ VZDĚLÁVACÍ CENTRUM	V.Č. 01
VÝKRES: PŮDORYS 1.PP	