


PŮDORYS 2.NP 1:100

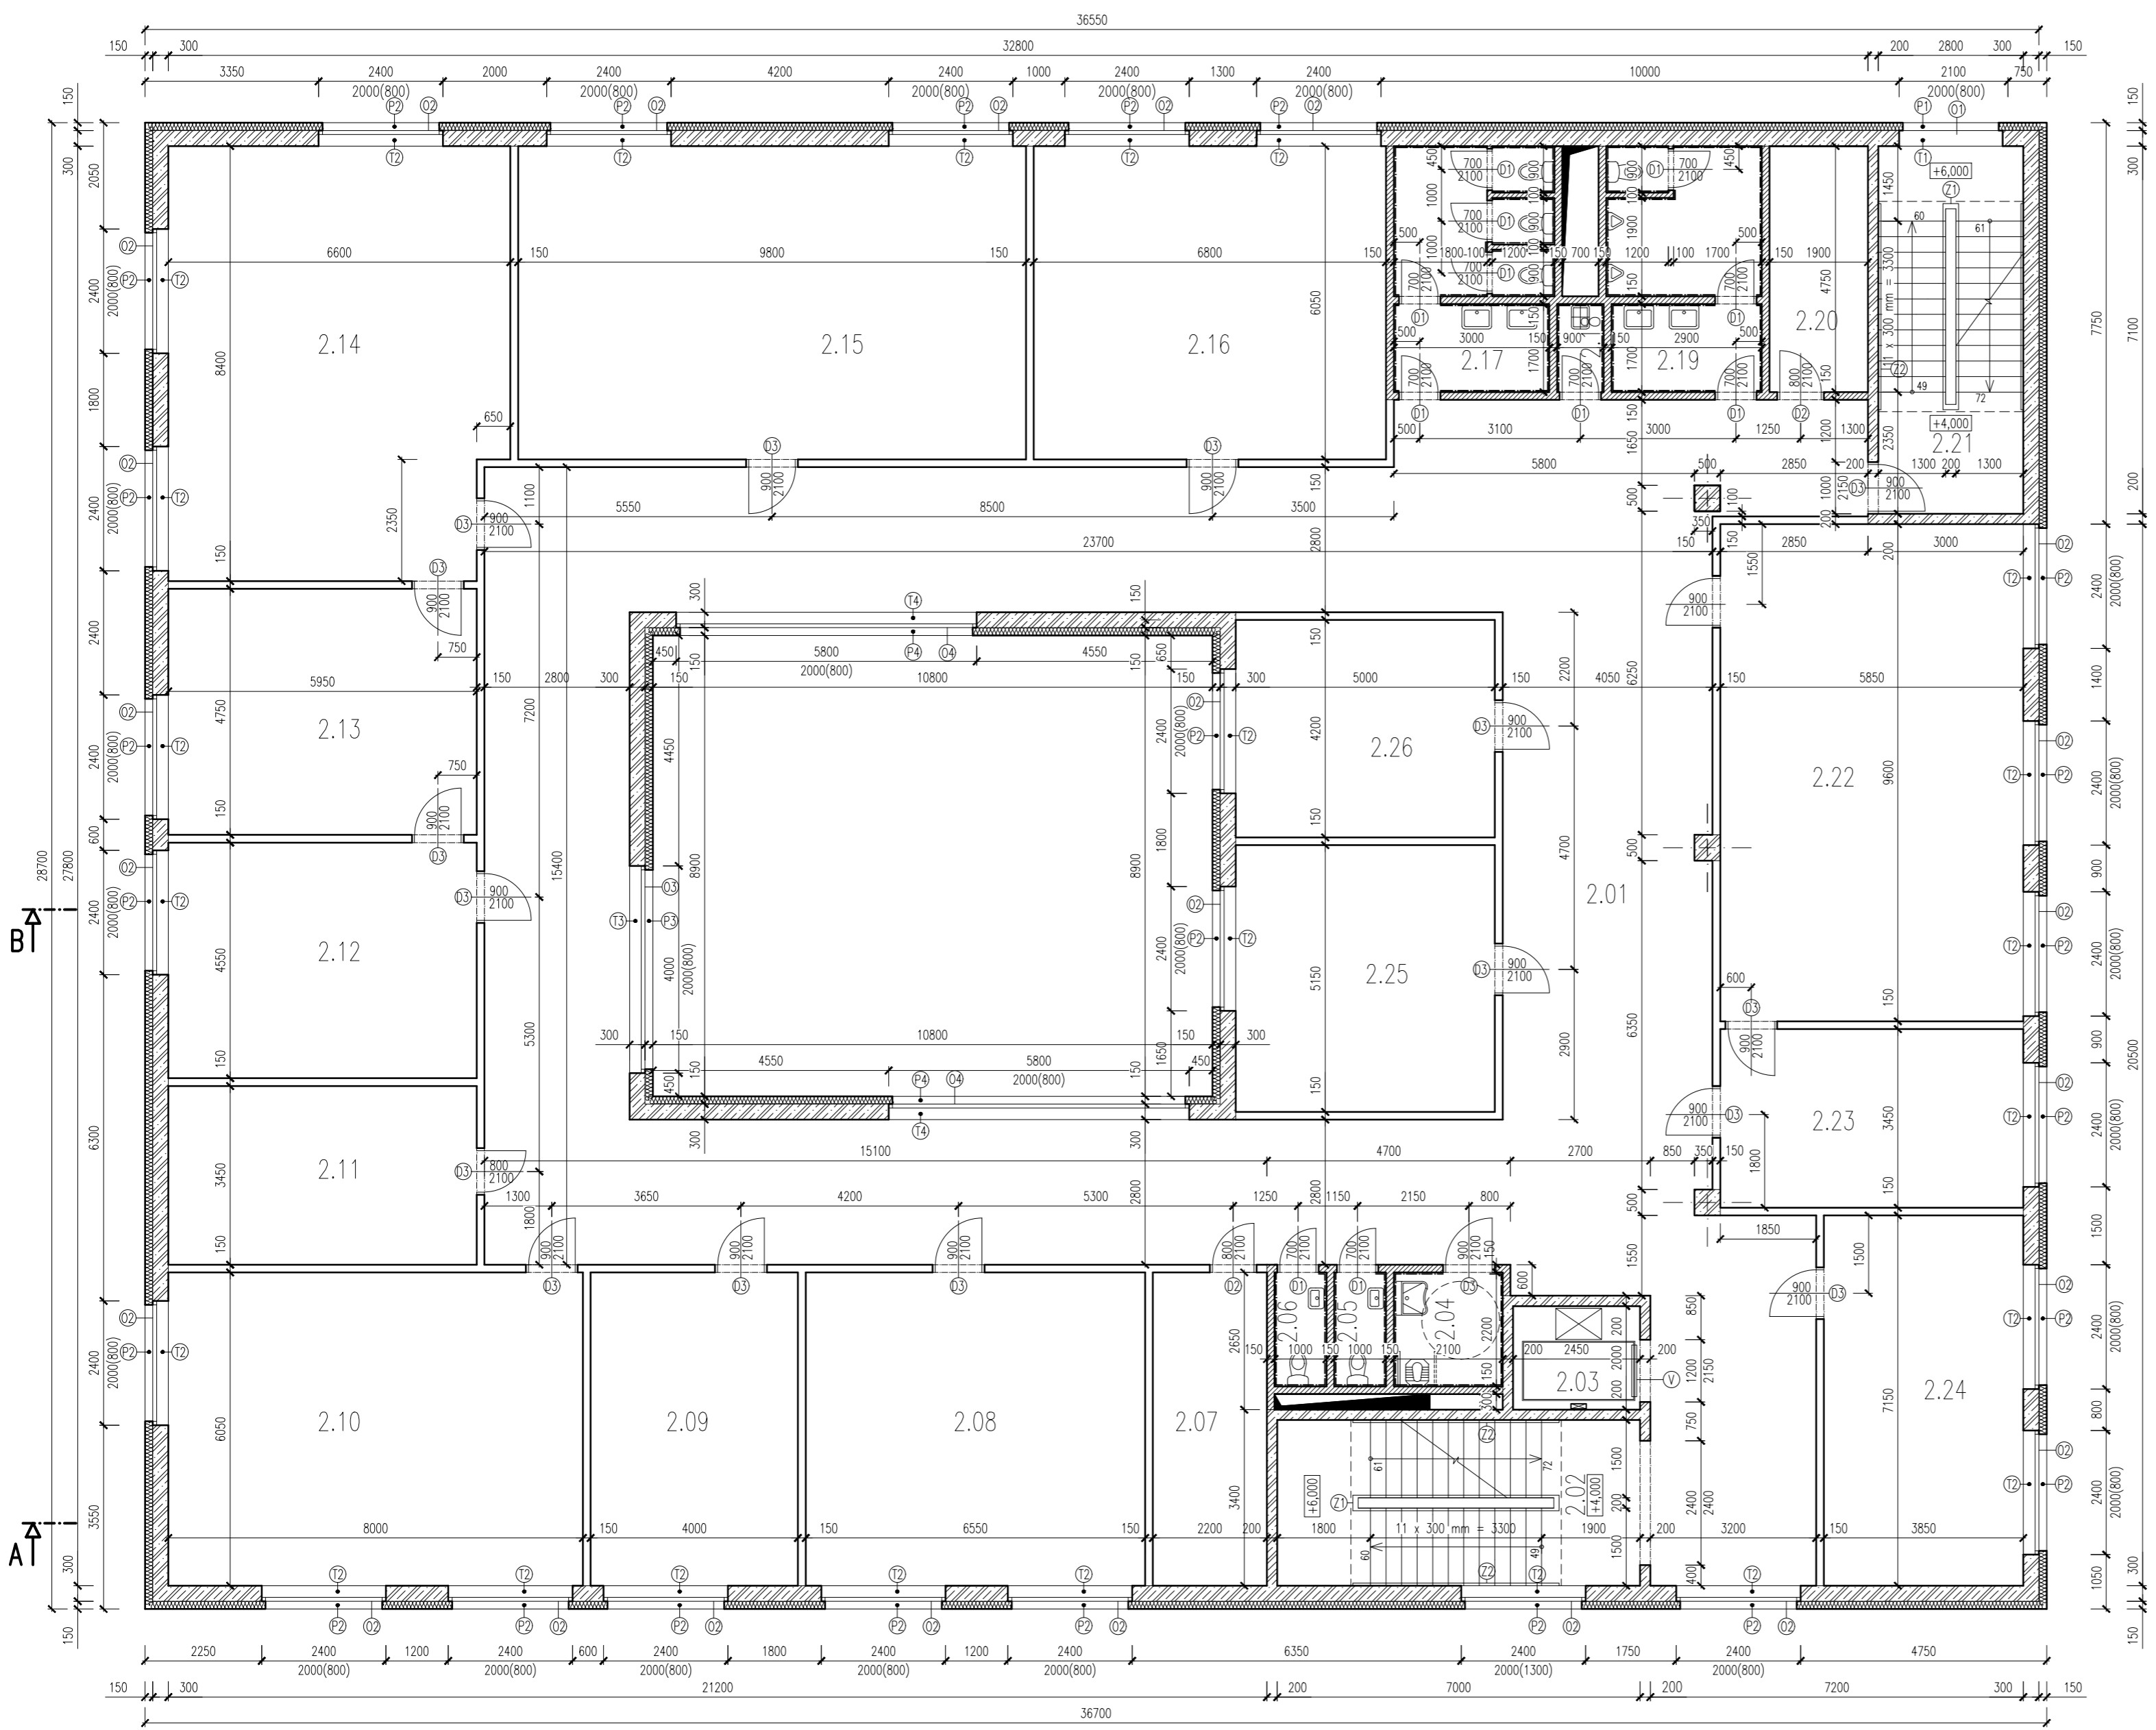

TABULKA MÍSTNOSTÍ

TABULKA MÍSTNOSTÍ 2.NP					
ČÍSLO	ÚČEL	PLOCHA [mm ²]	NÁŠLAPNÁ VRSTVA	SOKL	ÚPRAVA STĚN
2.01	CHODBA	278,12	S3 LINOLEUM	LINOLEUM - 50 mm	VC OMÍTKA
2.02	SCHODIŠTĚ HLAVNÍ	22,4	S1 KERAM. DLAŽBA	KERAM. - 50 mm	VC OMÍTKA
2.03	VÝTAH	4,9	-	-	-
2.04	WC IMOBILNÍ	4,62	S2 KERAM. DLAŽBA	-	VC OMÍTKA OBKLAD 2200 mm
2.05	WC UČITELÉ - MUŽI	2,2	S2 KERAM. DLAŽBA	-	VC OMÍTKA OBKLAD 2200 mm
2.06	WC UČITELÉ - ŽENY	2,2	S2 KERAM. DLAŽBA	-	VC OMÍTKA OBKLAD 2200 mm
2.07	SKLAD	13,31	S3 LINOLEUM	LINOLEUM - 50 mm	VC OMÍTKA
2.08	UČEBNA Č.201	39,63	S3 LINOLEUM	LINOLEUM - 50 mm	VC OMÍTKA
2.09	UČEBNA Č.202	24,2	S3 LINOLEUM	LINOLEUM - 50 mm	VC OMÍTKA
2.10	UČEBNA Č.203	48,4	S3 LINOLEUM	LINOLEUM - 50 mm	VC OMÍTKA
2.11	SKLAD	20,53	S3 LINOLEUM	LINOLEUM - 50 mm	VC OMÍTKA
2.12	UČEBNA Č.204	27,07	S3 LINOLEUM	LINOLEUM - 50 mm	VC OMÍTKA
2.13	UČEBNA Č.205	28,26	S3 LINOLEUM	LINOLEUM - 50 mm	VC OMÍTKA
2.14	UČEBNA Č.206	53,91	S3 LINOLEUM	LINOLEUM - 50 mm	VC OMÍTKA
2.15	UČEBNA Č.207	59,23	S3 LINOLEUM	LINOLEUM - 50 mm	VC OMÍTKA
2.16	UČEBNA Č.208	41,14	S3 LINOLEUM	LINOLEUM - 50 mm	VC OMÍTKA
2.17	WC ŽÁCI - ŽENY	14,7	S2 KERAM. DLAŽBA	-	VC OMÍTKA OBKLAD 2200 mm
2.18	ÚKLID	1,53	S2 KERAM. DLAŽBA	-	VC OMÍTKA OBKLAD 2200 mm
2.19	WC ŽÁCI - MUŽI	14,7	S2 KERAM. DLAŽBA	-	VC OMÍTKA OBKLAD 2200 mm
2.20	SKLAD	9,03	S2 KERAM. DLAŽBA	KERAM. - 50 mm	VC OMÍTKA
2.21	SCHODIŠTĚ ÚNIKOVÉ	19,88	S1 KERAM. DLAŽBA	KERAM. - 50 mm	VC OMÍTKA
2.22	UČEBNA Č.209	56,16	S3 LINOLEUM	LINOLEUM - 50 mm	VC OMÍTKA
2.23	UČEBNA Č.210	20,18	S3 LINOLEUM	LINOLEUM - 50 mm	VC OMÍTKA
2.24	UČEBNA Č.211	27,53	S3 LINOLEUM	LINOLEUM - 50 mm	VC OMÍTKA
2.25	UČEBNA Č.212	25,75	S3 LINOLEUM	LINOLEUM - 50 mm	VC OMÍTKA
2.26	UČEBNA Č.213	21	S3 LINOLEUM	LINOLEUM - 50 mm	VC OMÍTKA

LEGENDA MATERIÁLŮ


- ŽELEZOBETON, C30/37 XC1-CI 0,4-D_{max}16mm-S4, B500B
- YTONG KLASIK P2-500
- RIGIPS R-CW 100
- TEPelná IZOLACE, ISOVER EPS 100 F tl. 150 mm

LEGENDA PRVKŮ

- DVEŘE, DŘEVĚNÉ
- OKNA, HLINIKOVÝ RAM, SVĚTLÉ ŠEDA
- PARAPET VENKOVNÍ, OCEL.POZINK., ŠEDÉ
- PARAPET VNITŘNÍ, DŘEVO, SVĚTLÉ, tl. 24 mm
- ZABRADLÍ VNITŘNÍ, KOVANÉ
- ZABRADLÍ VNĚJŠÍ, KOVANÉ
- VÝTAH - FREE VOTOLIFT TYP VI, 1000kg, 13 osob, 1100/2100 mm

POZN.

- STĚNY A ZDIVO KOTOVÁNY BEZ POVRCHOVÝCH ÚPRAV
- VÝŠKY PARAPETŮ JSOU KOTOVÁNY K ČISTÉ PODLAZE
- OKNA V SCHODIŠTĚM PROSTORU KOTOVÁNY K ČISTÉ PODLAZE MEZIPODESTY
- KERAMICKÉ OBKLADY SAHAJÍ DO VÝŠKY 2200 mm POKUD NENÍ URČENO JINAK

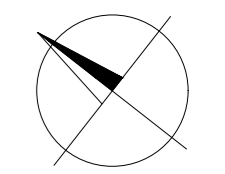

+0,000 = 165,000 m n.n. (Bpv)

VYPRACOVAL: Dominika Šnoblková	České vysoké učení v Praze
KONTROLOVAL: Ing. Lenka Hanzalová Ph.D.	
DATUM: 01/2018	
PŘEDMĚT: Diplomová práce	
ÚKOL: SPECIÁLNÍ VZDĚLÁVACÍ CENTRUM	Thakurova 7, Praha 6
VÝKRES: PŮDORYS 2.NP	MĚŘITKO 1:100
	V.Č. 03