


PŮDORYS 4.NP 1:100

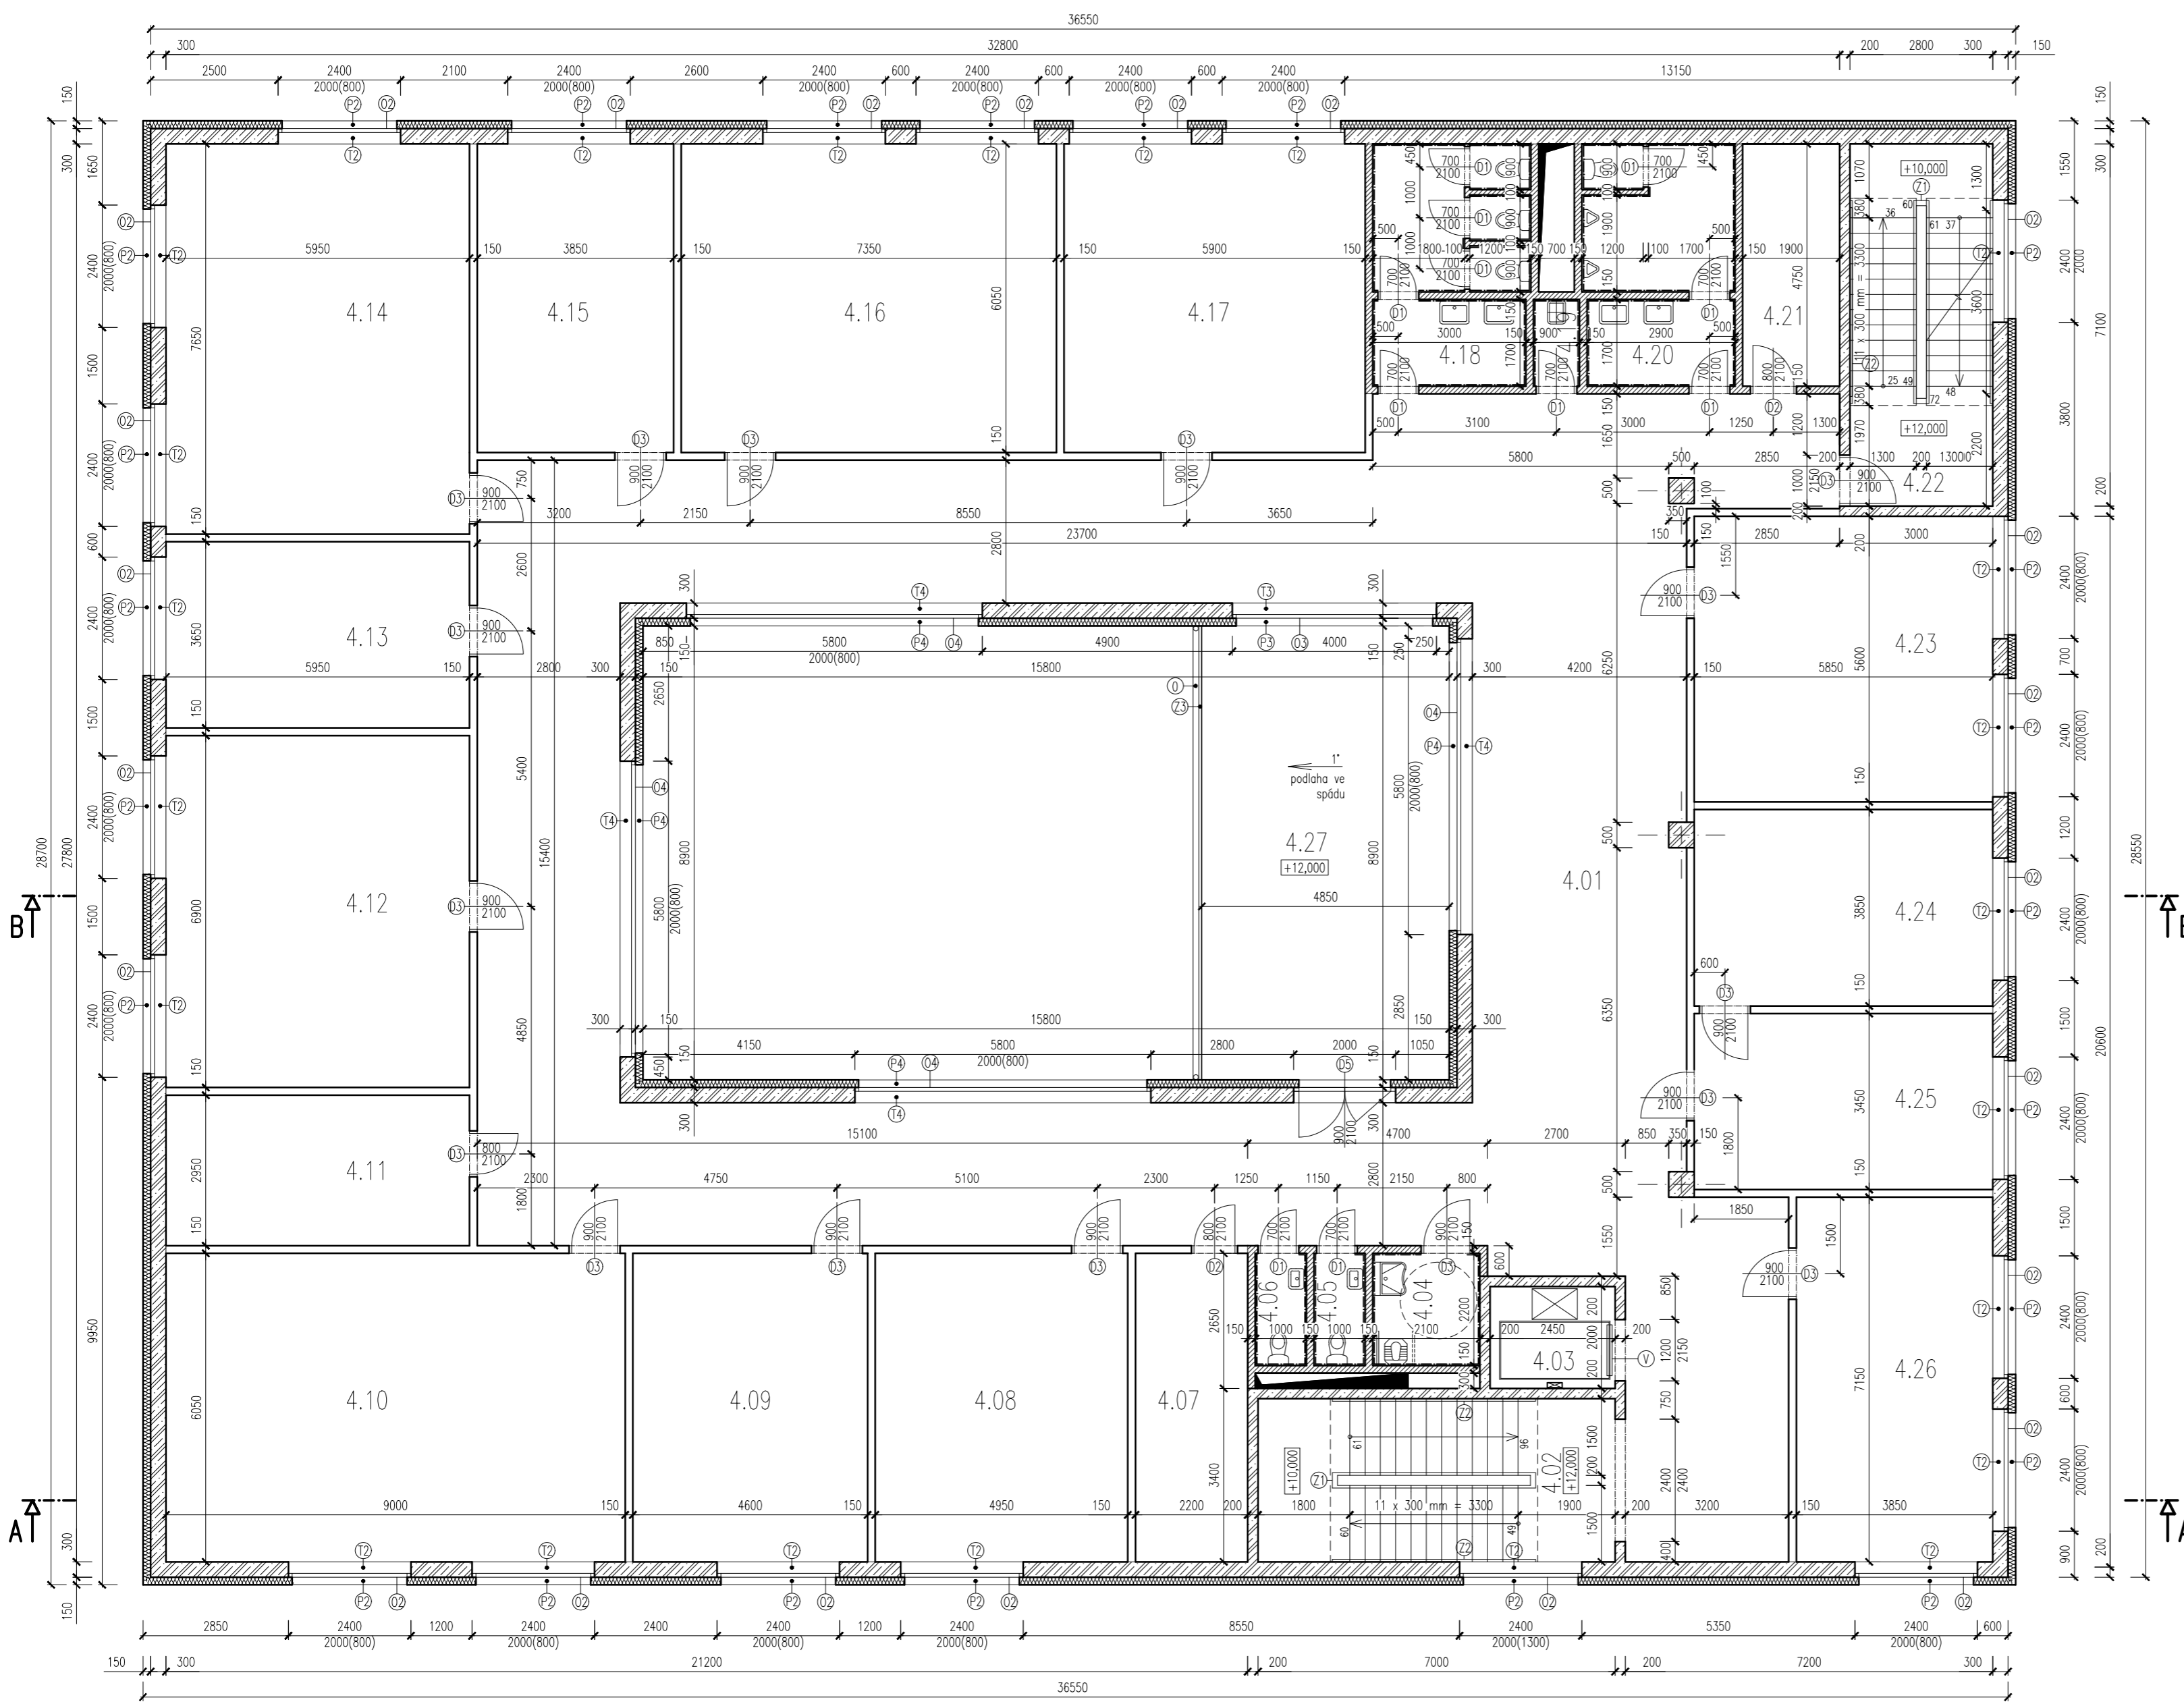

TABULKA MÍSTNOSTÍ

TABULKA MÍSTNOSTÍ 4.NP						
ČÍSLO	ÚČEL	PLOCHA [m ²]	NÁŠLAPNÁ VRSTVA	SOKL	ÚPRAVA STĚN	
4.01	CHODBA	277,58	S3	LINOLEUM	LINOLEUM - 50 mm	VC OMÍTKA
4.02	SCHODIŠTĚ HLAVNÍ	22,4	S1	KERAM. DLAŽBA	KERAM. - 50 mm	VC OMÍTKA
4.03	VÝTAH	4,9	-	-	-	-
4.04	WC IMOBILNÍ	4,62	S2	KERAM. DLAŽBA	-	VC OMÍTKA
4.05	WC UČITELÉ - MUŽI	2,2	S2	KERAM. DLAŽBA	-	VC OMÍTKA
4.06	WC UČITELÉ - ŽENY	2,2	S2	KERAM. DLAŽBA	-	VC OMÍTKA
4.07	SKLAD	13,31	S3	LINOLEUM	LINOLEUM - 50 mm	VC OMÍTKA
4.08	UČEBNA Č.401	29,95	S3	LINOLEUM	LINOLEUM - 50 mm	VC OMÍTKA
4.09	UČEBNA Č.402	27,83	S3	LINOLEUM	LINOLEUM - 50 mm	VC OMÍTKA
4.10	UČEBNA Č.403	54,45	S3	LINOLEUM	LINOLEUM - 50 mm	VC OMÍTKA
4.11	SKLAD	17,55	S3	LINOLEUM	LINOLEUM - 50 mm	VC OMÍTKA
4.12	UČEBNA Č.404	41,06	S3	LINOLEUM	LINOLEUM - 50 mm	VC OMÍTKA
4.13	UČEBNA Č.405	21,72	S3	LINOLEUM	LINOLEUM - 50 mm	VC OMÍTKA
4.14	UČEBNA Č.406	45,52	S3	LINOLEUM	LINOLEUM - 50 mm	VC OMÍTKA
4.15	UČEBNA Č.407	23,29	S3	LINOLEUM	LINOLEUM - 50 mm	VC OMÍTKA
4.16	UČEBNA Č.408	44,47	S3	LINOLEUM	LINOLEUM - 50 mm	VC OMÍTKA
4.17	UČEBNA Č.409	35,7	S3	LINOLEUM	LINOLEUM - 50 mm	VC OMÍTKA
4.18	WC ŽÁCI - ŽENY	14,7	S2	KERAM. DLAŽBA	-	VC OMÍTKA
4.19	ÚKLID	1,53	S2	KERAM. DLAŽBA	-	VC OMÍTKA
4.20	WC ŽÁCI - MUŽI	14,7	S2	KERAM. DLAŽBA	-	VC OMÍTKA
4.21	SKLAD	9,03	S2	KERAM. DLAŽBA	KERAM. - 50 mm	VC OMÍTKA
4.22	SCHODIŠTĚ ÚNIKOVÉ	19,88	S1	KERAM. DLAŽBA	KERAM. - 50 mm	VC OMÍTKA
4.23	UČEBNA Č.410	32,76	S3	LINOLEUM	LINOLEUM - 50 mm	VC OMÍTKA
4.24	UČEBNA Č.411	22,52	S3	LINOLEUM	LINOLEUM - 50 mm	VC OMÍTKA
4.25	UČEBNA Č.412	20,18	S3	LINOLEUM	LINOLEUM - 50 mm	VC OMÍTKA
4.26	UČEBNA Č.413	27,53	S3	LINOLEUM	LINOLEUM - 50 mm	VC OMÍTKA
4.27	TERASA	43,17	S8	DLAŽDICE	-	FASÁDA

LEGENDA MATERIÁLŮ


- ŽELEZOBETON, C30/37 XC1-CI 0,4-D_{max}16mm-S4, B500B
- YTONG KLASIK P2-500
- RIGIPS R-CW 100
- TEPelná IZOLACE, ISOVER EPS 100 F tl. 150 mm

LEGENDA PRVKŮ

- DVEŘE, DŘEVĚNÉ
- OKNA, HLINIKOVÝ RAM, SVĚTLE ŠEDA
- PARAPET VENKOVNÍ, OCEL.POZINK., ŠEDÉ
- PARAPET VNITŘNÍ, DŘEVO, SVĚTLÉ, tl. 24 mm
- ZÁBRADLÍ VNITŘNÍ, KOVANÉ
- ZÁBRADLÍ VNĚJŠÍ, KOVANÉ
- VÝTAH - FREE VOTOLIFT TYP VI, 1000kg, 13 osob, 1100/2100 mm
- OKAPOVÝ ŽLAB, POZINKOVANÝ
- ZÁBRADLÍ, POZINKOVANÉ

POZN.

- STĚNY A ZDIVO KOTOVÁNY BEZ POUŽITÍ ÚPRAV
- VÝŠKY PARAPETŮ JSOU KOTOVÁNY K ČISTÉ PODLAŽE
- OKNA V SCHODIŠTĚM PROSTORU KOTOVÁNY K ČISTÉ PODLAŽE MEZIPODESTY
- KERAMICKÉ OBKLADY SAHAJÍ DO VÝŠKY 2200 mm POKUD NENÍ URČENO JINAK

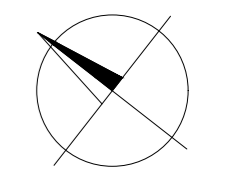

+0,000 = 165,000 m n.n. (Bpv)

VYPRACOVAL: Dominika Šnoblková	České vysoké učení v Praze
KONTROLOVAL: Ing. Lenka Hanzalová Ph.D.	
DATUM: 01/2018	
PŘEDMĚT: Diplomová práce	
ÚKOL: SPECIÁLNÍ VZDĚLÁVACÍ CENTRUM	Thakurova 7, Praha 6
VÝKRES: PŮDORYS 4.NP	MĚŘITKO: 1:100
	V.Č. 04