


# ŘEZ A-A 1:100

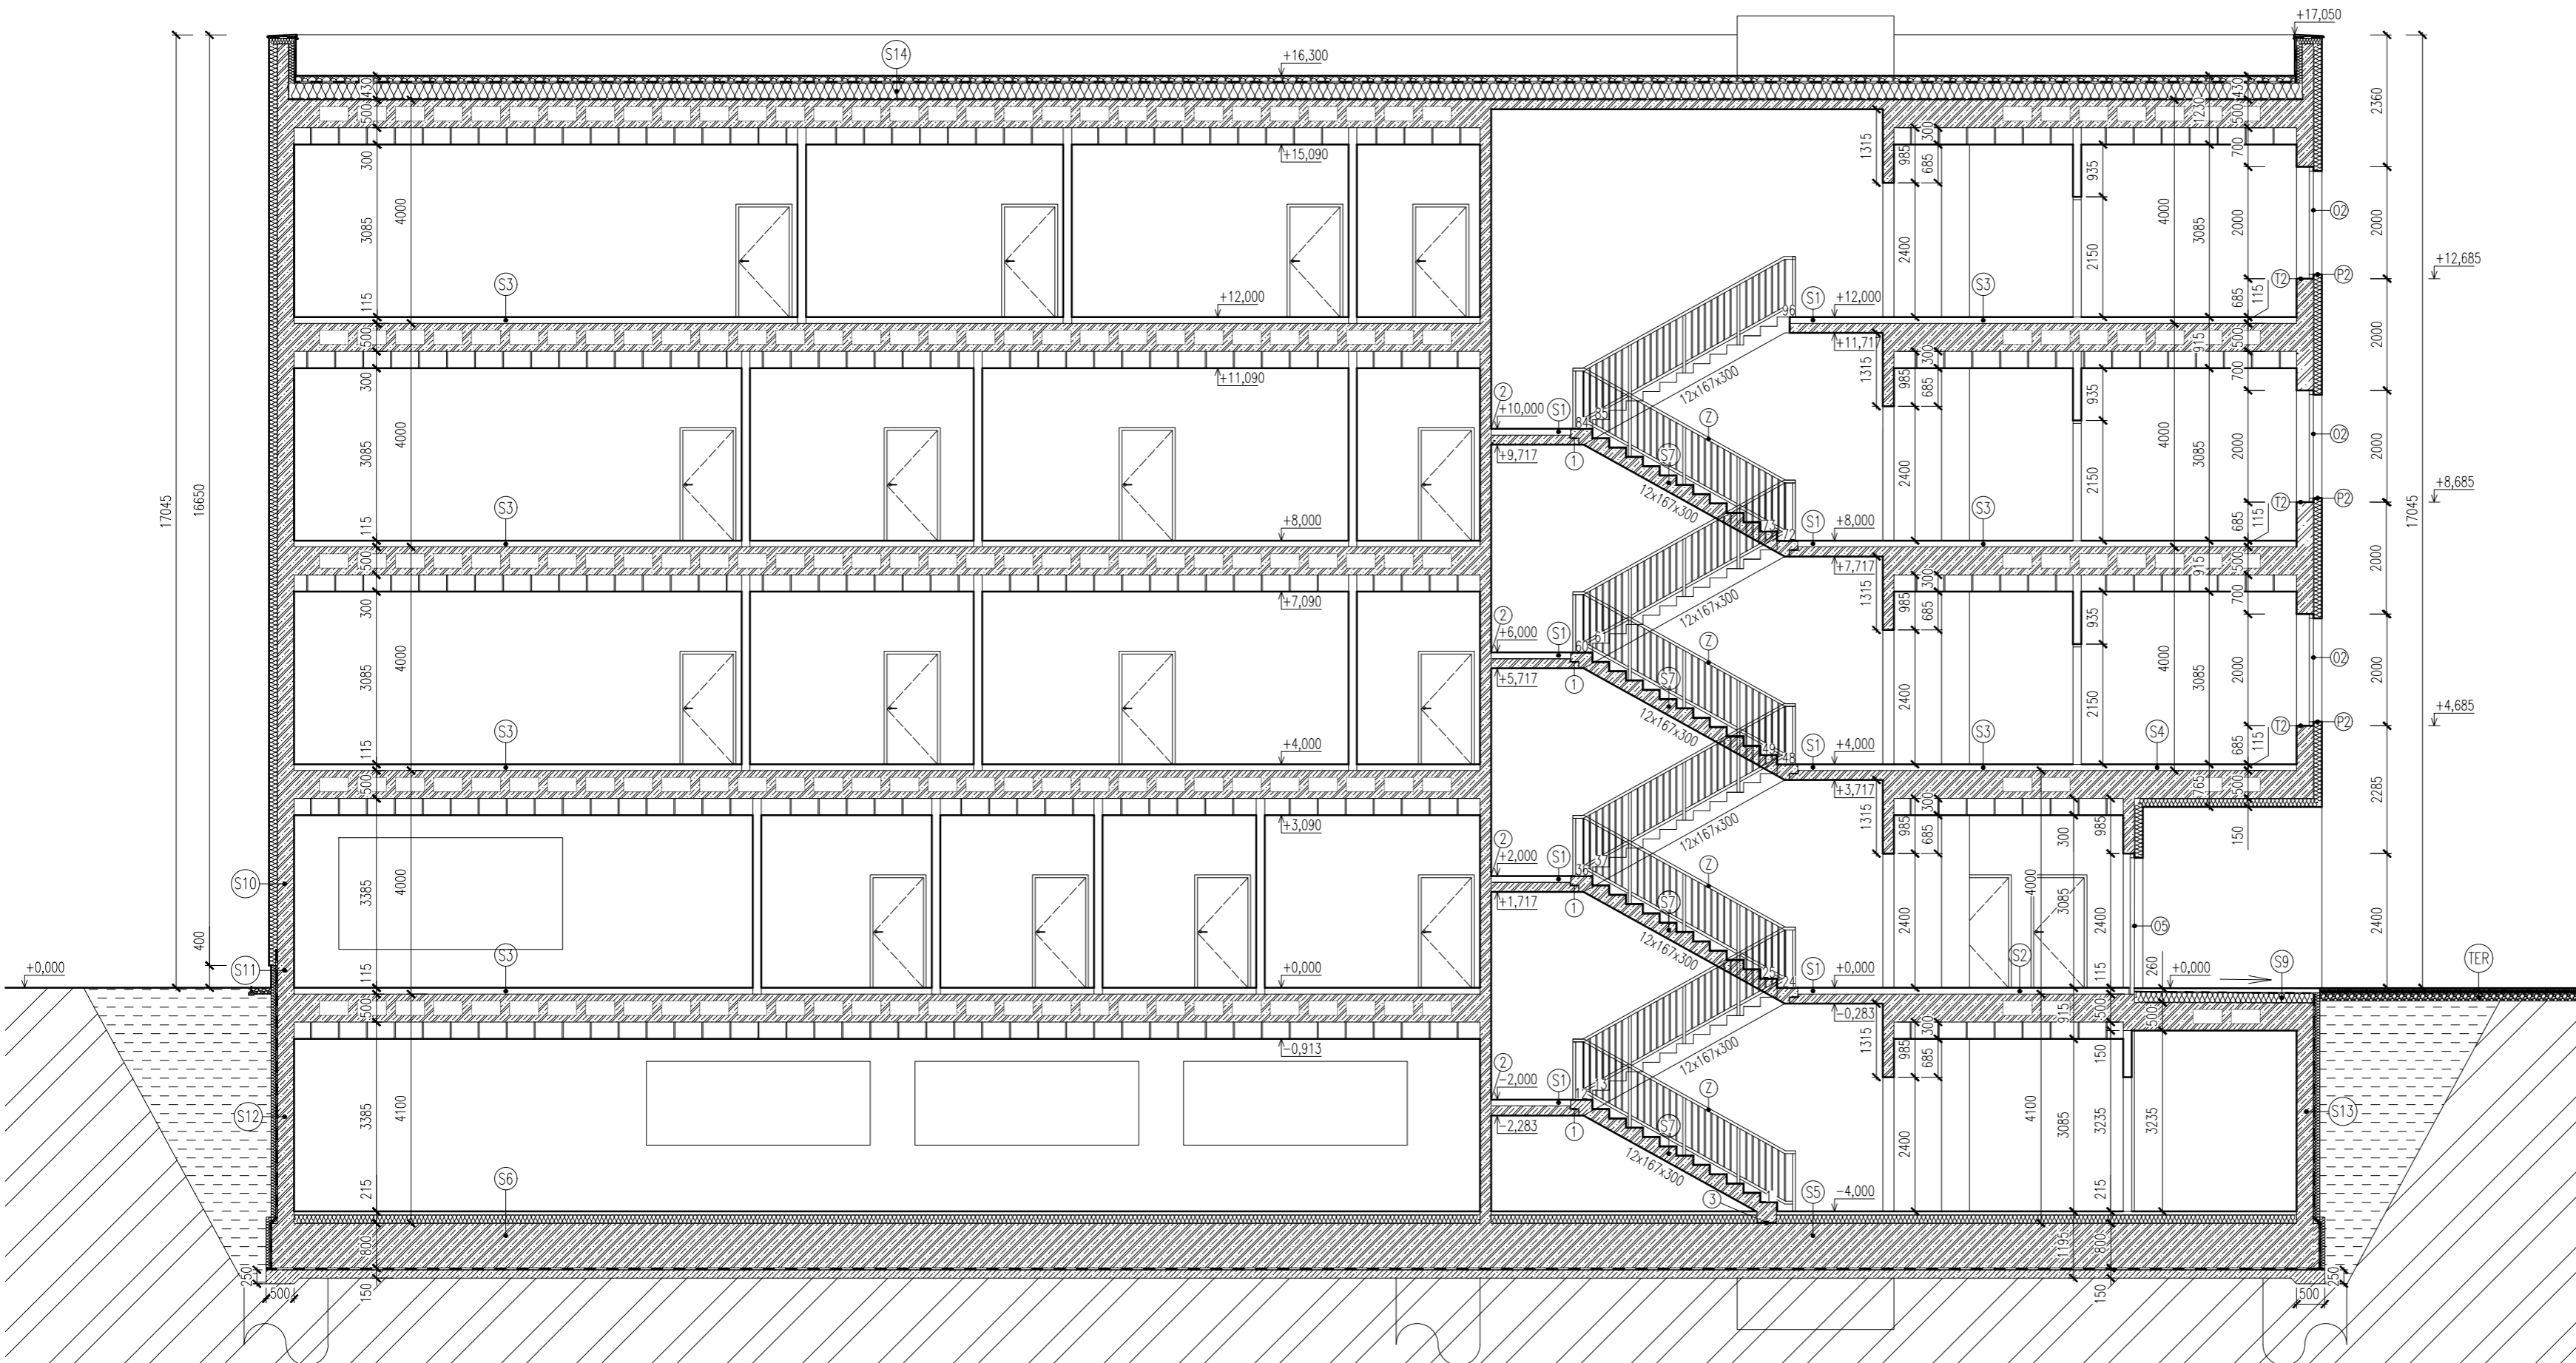

## LEGENDA PODLAH:

S1	KERAMICKÁ DLAŽBA HYDROIZOLAČNÍ LEPIČÍ STĚRKA BETONOVÁ MAZANINA S VÝZTUŽNOU SÍTÍ POLYETHYLENOVÁ FOLIE ISOVER EPS RIGIFLOOR 5000 STROPNÍ ŽB DESKA OMÍTKA VÁPENOCEMENTOVÁ	10 mm 3 mm 50 mm 0,2 mm 50 mm 170 mm 10 mm
S2	KERAMICKÁ DLAŽBA HYDROIZOLAČNÍ LEPIČÍ STĚRKA BETONOVÁ MAZANINA S VÝZTUŽNOU SÍTÍ POLYETHYLENOVÁ FOLIE ISOVER EPS RIGIFLOOR 5000 STROPNÍ ŽB DESKA SDK PODHLED NA OCEL. KCI	10 mm 3 mm 50 mm 0,2 mm 50 mm 500 mm 300 mm
S3	LINOLEUM PLÁTĚNÁ PODLOŽKA BETONOVÁ MAZANINA S VÝZTUŽNOU SÍTÍ POLYETHYLENOVÁ FOLIE ISOVER EPS RIGIFLOOR 5000 STROPNÍ ŽB DESKA SDK PODHLED NA OCEL. KCI	3 mm 60 mm 0,2 mm 50 mm 500 mm 300 mm
S4	LINOLEUM PLÁTĚNÁ PODLOŽKA BETONOVÁ MAZANINA S VÝZTUŽNOU SÍTÍ POLYETHYLENOVÁ FOLIE ISOVER EPS RIGIFLOOR 5000 STROPNÍ ŽB DESKA MINERÁLNÍ IZOLACE ISOVER TF PROFÍ DISPERZNÍ STĚRKA BAUMIT POWERFLEX SKLOTEXILNÍ SÍTOVINA NÁTĚR BAUMIT UNIPRIMER BAUMIT SILIKONTOP BAUMIT CREATIVTOP SILK	3 mm 60 mm 0,2 mm 50 mm 500 mm 150 mm 3 mm 2 mm 0,2 mm
S5	KERAMICKÁ DLAŽBA HYDROIZOLAČNÍ LEPIČÍ STĚRKA BETONOVÁ MAZANINA S VÝZTUŽNOU SÍTÍ POLYETHYLENOVÁ FOLIE TEP. IZOLACE ISOVER EPS 100 ZÁKLADOVÁ ŽELEZOBETONOVÁ DESKA 2x GLASTEK 40 SPECIAL MINERAL PENETRAČNÍ NÁTĚR PODKLADNÍ BETON	10 mm 3 mm 50 mm 0,2 mm 150 mm 800 mm 4 mm 150 mm
S6	LITÁ PUR PODLAHA ALSACYM S3 PRUŽNÁ PRÝŽOVÁ PODLOŽKA REGUPOL BETONOVÁ MAZANINA S VÝZTUŽNOU SÍTÍ POLYETHYLENOVÁ FOLIE TEP. IZOLACE ISOVER EPS 100 ZÁKLADOVÁ ŽELEZOBETONOVÁ DESKA 2x GLASTEK 40 SPECIAL MINERAL PENETRAČNÍ NÁTĚR PODKLADNÍ BETON	4 mm 8 mm 50 mm 0,2 mm 150 mm 800 mm 4 mm 150 mm
S7	KERAMICKÁ DLAŽBA HYDROIZOLAČNÍ LEPIČÍ STĚRKA PREFABRIKOVANÉ ŽB RAMENO SCHODIŠTĚ OMÍTKA VÁPENOCEMENTOVÁ	10 mm 3 mm 165 mm 10 mm
S8	VELKOFORMÁTOVÉ SAMONOSNÉ DLAŽDICE FIXAČNÍ KROUŽKY SCHLUTER TROBA + MALTA DRENÁŽNÍ ROHOŽ SCHLUTER TROBA-PLUS 8G OCHRANÁ GEOTEXILIE 600 g/m <sup>2</sup> HYDROIZOLAČNÍ FOLIE PVC-P DEKPLAN 77 SEPARAČNÍ TEXTILIE 600 g/m <sup>2</sup> TEP. IZOLACE ISOVER EPS 100F + SPÁD PAROTĚSNÁ ZÁBRANA SARNAVAP 1000 STROPNÍ ŽB DESKA OMÍTKA VÁPENOCEMENTOVÁ	40 mm 5 mm 10 mm 600 g/m <sup>2</sup> 1,5 mm 150-250 mm 0,22 mm 550 mm 10 mm
S9	VELKOFORMÁTOVÉ SAMONOSNÉ DLAŽDICE FIXAČNÍ KROUŽKY SCHLUTER TROBA + MALTA DRENÁŽNÍ ROHOŽ SCHLUTER TROBA-PLUS 8G OCHRANÁ GEOTEXILIE 600 g/m <sup>2</sup> HYDROIZOLACE GLASTEK 40 SPECIAL MINERAL SEPARAČNÍ TEXTILIE 600 g/m <sup>2</sup> TEP. IZOLACE ISOVER EPS 100F + SPÁD PAROTĚSNÁ ZÁBRANA SARNAVAP 1000 STROPNÍ ŽB DESKA OMÍTKA VÁPENOCEMENTOVÁ	40 mm 5 mm 10 mm 600 g/m <sup>2</sup> 4 mm 150-250 mm 0,22 mm 550 mm 10 mm
TER	BETONOVÁ TVAROVANÁ DLAŽBA KLADEČÍ VRSTVA - KAMENNÁ DŘŮ 4-8 mm PODKLADNÍ NOSNÁ VRSTVA - DŘŮ 16-32 mm ĀNOSNÝ TERĚN	40 mm 40 mm 150 mm

## LEGENDA MATERIÁLŮ

- ŽELEZOBETON C30/37, B500B, NOSNÉ KONSTRUKCE
- YTONG KLASIK P2-500
- RIGIPS R-CW 100, tl. 150 mm
- ZHUTNĚLÝ NÁSYP
- ROSTLÝ TERĚN
- GLASTEK 40 SPECIAL MINERAL

## LEGENDA PRVKŮ

- D DVEŘE, DŘEVĚNÉ
- OK OKNA, HLINIKOVÝ RAM, SVĚTLÉ ŠEDA
- P PARAPET VENKOVNÍ, OCEL.POZINK, ŠEDÉ
- I PARAPET VNITŘNÍ, DŘEVO, SVĚTLÉ, tl. 24 mm
- Z ZÁBRADLÍ VNITŘNÍ, KOVANÉ
- 1 SCHÖCK TRONSOLE TYP F-V2-L1500
- 2 SPÁROVÁ DESKA - SCHÖCK TRONSOLE TYP L
- 3 SCHÖCK TRONSOLE TYP B-V2-L1500-B350

## LEGENDA OBVODOVÝCH PLÁŠŤŮ:

S10	OMÍTKA VÁPENOCEMENTOVÁ ŽELEZOBETONOVÁ NOSNÁ STĚNA TEPLENÁ IZOLACE EPS 100 F DISPERZNÍ STĚRKA BAUMIT POWERFLEX SKLOTEXILNÍ SÍTOVINA NÁTĚR BAUMIT UNIPRIMER BAUMIT SILIKONTOP BAUMIT CREATIVTOP SILK	10 mm 300 mm 150 mm 3 mm 4 mm 2 mm 0,2 mm
S11	OMÍTKA VÁPENOCEMENTOVÁ ŽELEZOBETONOVÁ NOSNÁ STĚNA PENETRAČNÍ ASFALTOVÝ NÁTĚR DERBIT BR-ALP GLASTEK 40 SPECIAL MINERAL LEPIDLO DenBil STYRO LT 10 mm SYNTHOS XPS PRIME NÁTĚR BAUMIT UNIPRIMER TENKOVRSNÁ OMÍTKA BAUMIT MOSAIKTOP	10 mm 300 mm 4 mm 10 mm 100 mm 2 mm
S12	OBKLAD Z CELOBUKOVÉ PŘEKLIČKY MULTIPLEX ŽELEZOBETONOVÁ NOSNÁ STĚNA PENETRAČNÍ ASFALTOVÝ NÁTĚR DERBIT BR-ALP GLASTEK 40 SPECIAL MINERAL LEPIDLO DenBil STYRO LT SYNTHOS XPS PRIME NOPOVÁ FOLIE	15 mm 300 mm 4 mm 10 mm 100 mm
S13	OMÍTKA VÁPENOCEMENTOVÁ ŽELEZOBETONOVÁ NOSNÁ STĚNA PENETRAČNÍ ASFALTOVÝ NÁTĚR DERBIT BR-ALP GLASTEK 40 SPECIAL MINERAL LEPIDLO DenBil STYRO LT SYNTHOS XPS PRIME NOPOVÁ FOLIE	10 mm 300 mm 4 mm 10 mm 100 mm

## LEGENDA STŘEŠNÍHO PLÁŠTĚ:

S14	STABILIZAČNÍ VRSTVA - ŠTĚRK fr. 16/32 SEPARAČNÍ TEXTILIE 600 g/m <sup>2</sup> HYDROIZOLAČNÍ FOLIE PVC-P DEKPLAN 77 SEPARAČNÍ TEXTILIE 600 g/m <sup>2</sup> TEP. IZOLACE ISOVER EPS 100F + SPÁD PAROTĚSNÁ ZÁBRANA SARNAVAP 1000 STROPNÍ ŽB DESKA SDK PODHLED NA OCEL. KCI	100 mm 150-300 mm 1,5 mm 150-300 mm 0,22 mm 550 mm 300 mm
-----	---	---

## POZN.

- STĚNY A ZDIVO KOTOVÁNY BEZ POVRCHOVÝCH ÚPRAV
- VÝTAHOVÁ ŠACHTA NAD STŘEŠNÍM PLÁŠTĚM BUDE ZATEPLENA KZS JAKO SKLADBA (S8) A BUDE OPLECHOVÁNA

+0,000 = 165,000 m n.n. (Bpv)

VYPRACOVAL: Dominika Šnoblková	<p>České vysoké učení v Praze</p> <p>Thakurova 7, Praha 6</p>	
KONTROLOVAL: Ing. Lenka Hanzalová Ph.D.		
DÁTUM: 12/2017		
PŘEDMĚT: Diplomová práce		
ÚKOL: SPECIÁLNÍ VZDĚLÁVACÍ CENTRUM		
VÝKRES: ŘEZ A-A	MĚŘÍTKO: 1:100	V.Č.: 05