PROJEKTOVÁ DOKUMENTACE KANALIZACE KULTURNÍHO CENTRA PRŮHON - PRAHA ŘEPY - PŮDORYS 1.NP

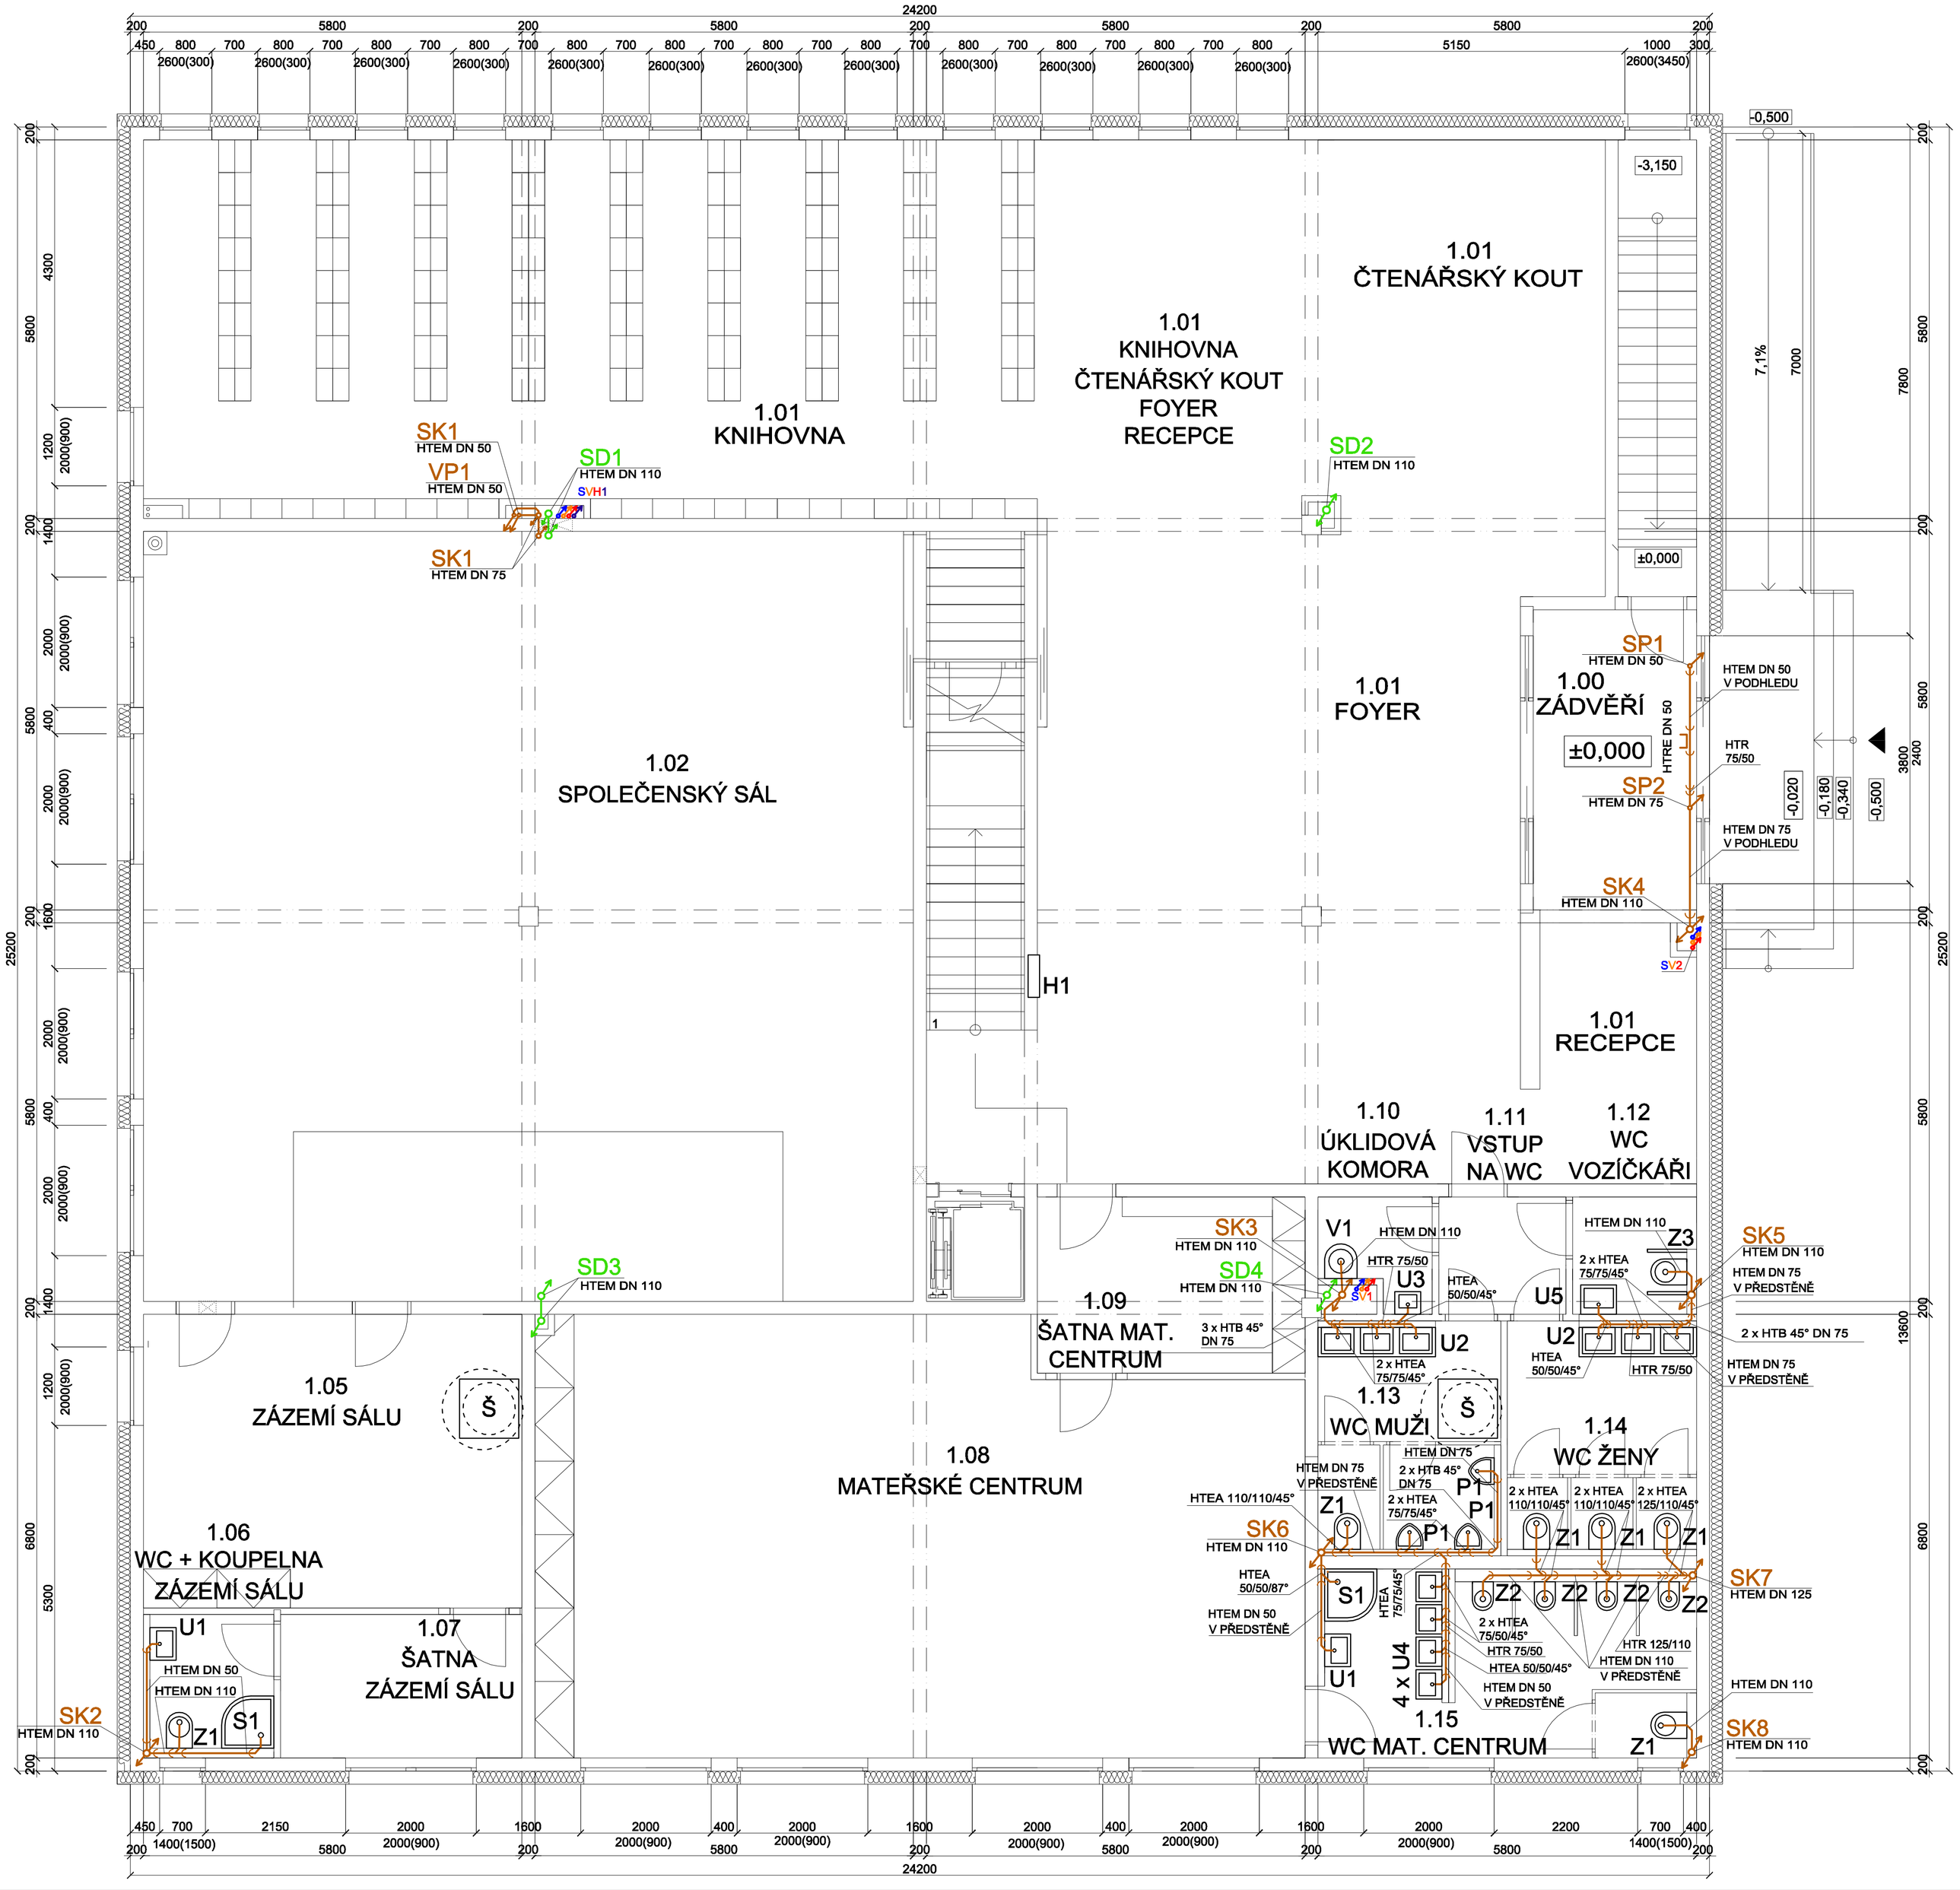

LEGENDA ZNAČENÍ:

- KANALIZAČNÍ POTRUBÍ PRO SPLAŠKOVOU VODU
- KANALIZAČNÍ POTRUBÍ PRO DEŠŤOVOU VODU

SK1, SK2, ..., SK8 - SVISLÉ KANALIZAČNÍ POTRUBÍ PRO SPLAŠKOVOU VODU

SP1, SP2 - SVISLÉ PŘIPOJOVACÍ KANALIZAČNÍ POTRUBÍ PRO SPLAŠKOVOU VODU

VP1 - VĚTRACÍ POTRUBÍ PRO PŘEČERPÁVACÍ ZAŘÍZENÍ

SD1, SD2, ..., SD4 - SVISLÉ KANALIZAČNÍ POTRUBÍ PRO DEŠŤOVOU VODU

SVH1 - SVISLÉ VODOVODNÍ HLAVNÍ POTRUBÍ
- STUDENÁ VODA
- CIRKULAČNÍ VODA
- TEPLÁ VODA
- POŽÁRNÍ VODA

SV1, SV2 - SVISLÉ VODOVODNÍ POTRUBÍ
- STUDENÁ VODA
- CIRKULAČNÍ VODA
- TEPLÁ VODA

Š - VZDUCHOTĚSNÝ KRYT ČISTICÍ ŠACHTY ACO TOPTEK UNIFACE GS/SS 910 x 910 mm (SVĚTLÝ ROZMĚR 800 x 800 mm), HL. = 140 mm, POVRCHOVÁ ÚPRAVA STEJNÁ JAKO PODLAHA V MÍSTNOSTI
TECHNICKÁ SPECIFIKACE VIZ PŘÍLOHY
- ČISTICÍ ŠACHTA BETONIKA PLUS PERFECT DN 1000 mm, VSTUP DN 800 mm
TECHNICKÁ SPECIFIKACE VIZ PŘÍLOHY

ZNAČENÍ POTRUBÍ:

OZN.	ZNAČKA	POPIS
HT...	-	odpadní potrubí OSMA HT-systém z polypropylenu pro vnitřní kanalizaci
HTEM	-	trubka s hrdlem
HTEA		odbočka
HTB		koleno
HTR		redukce nesouosá
HTRE		čistící tvarovka s obdélníkovým uzávěrem

LEGENDA ZAŘIZOVACÍCH PŘEDMĚTŮ:

OZN.	ZNAČKA	POPIS	CELK. KS	NAPOJENÍ NA KAN.	HORNÍ HRANA	SPECI-FIKA
U1		keramické umyvadlo 400 x 500 mm s krycím polosloupkem, stojánková baterie	3	přes záp. uz. ve výšce 530 mm	umyvadla ve výšce 850 mm	
U2		tři ker. umyvadla 400 x 500 mm v jedné skříňce, záp. uz. schovaná ve skříňce, stojánková baterie	4	přes záp. uz. ve výšce 530 mm	umyvadla ve výšce 850 mm	
U3		keramické umývátko 350 x 400 mm, stojánková baterie	1	přes záp. uz. ve výšce 530 mm	umyvadla ve výšce 850 mm	
U4		dětské keramické umyvadlo 410 x 450 mm, stojánková baterie	4	přes záp. uz. ve výšce 330 mm	umyvadla ve výšce 600 mm	dětské umyvadlo
U5		keramické umyvadlo 450 x 550 mm pro hendikepované, záp. uz. pod omítkou, stojánková baterie s pákou	1	ve výšce 625 mm	umyvadla ve výšce 800 mm	vedle umyvadla pevné madlo
S1		čtvrtkruhový sprchový kout 800 x 800 mm bez zátky	3	přes sprch. záp. uz. pod vaničkou	vaničky ve výšce 200 mm	
S2		sprchový kout 750 x 900 mm bez zátky	4	přes sprch. záp. uz. pod vaničkou	vaničky ve výšce 200 mm	
P1		závěsný keramický pisoár s automat. splachovacím zařízením	6	přes záp. uz. ve výšce 390 mm	sp. hr. otvoru ve v. 650 mm	
Z1		závěsné keramické WC s plochou nádržkou do 7,5 l umístěnou v předstěně, vodorovný odtok	11	ve výšce 220 mm	sedátka ve výšce 400 mm	
Z2		dětské stojící ker. WC s plochou nádržkou do 7,5 l umístěnou v předstěně, vodorovný odtok	4	ve výšce 170 mm	sedátka ve výšce 350 mm	dětské WC
Z3		závěsné keramické WC s plochou nádržkou do 7,5 l umístěnou v předstěně, vodorovný odtok	1	ve výšce 280 mm	sedátka ve výšce 460 mm	vedle wc sklopná madla
V1		závěsná keramická výlevka, vodorovný odtok	1	ve výšce 220 mm	výlevky ve výšce 400 mm	
H1	H	- hydrant 710 x 710 x 245 mm, tvarově stálá hadice D25 délky 30 m DN 25	2	-	ve výšce 1 555 mm	

POZNÁMKY:

- VEŠKERÉ DÉLKOVÉ KÓTY JSOU UVEDENY V mm, VÝŠKOVÉ V m
- VEŠKERÉ SVISLÉ KANALIZAČNÍ POTRUBÍ JE VEDENO V ŠACHTÁCH
- V MÍSTĚ ČISTÍCÍ TVAROVKY JE NUTNÉ UDĚLAT DO ŠACHTY ZAVÍRACÍ OTVOR
- VEŠKERÉ PŘIPOJOVACÍ POTRUBÍ JE VEDENO V PŘEDSTĚNÁCH, PŘÍP. V PODHLEDU, POPŘ. V JINÝCH MÍSTECH K TOMU URČENÝCH (NAPŘ. POD VANIČKOU SPRCHY) VŽDY VE SPÁDU 3 %
- V PŘÍPADĚ KŘÍŽENÍ POTRUBÍ S ROZVODY Z JINÉ PROFESE SE NIKDY NEUHÝBÁ GRAVITAČNÍ KANALIZAČNÍ POTRUBÍ
- PŘI VÝBĚRU KONKRÉTNÍCH ZAŘIZOVACÍCH PŘEDMĚTŮ JE NUTNÉ DODRŽET SPECIFIKACI, KTERÁ JE UVEDENA V LEGENDĚ ZAŘIZOVACÍCH PŘEDMĚTŮ NA TOMTO VÝKRESU

S

±0,000 = 357,070 m.n.m. (Bpv)

Zpracoval: Bc. Václav Batovec	Vedoucí: doc. Ing. Michal Kabrhel, Ph.D.	Předmět: 125DPM	
DIPLOMOVÁ PRÁCE		ČVUT PRAHA	
Název úlohy: PROJEKTOVÁ DOKUMENTACE KANALIZACE KULTURNÍHO CENTRA PRŮHON - PRAHA ŘEPY		Fakulta stavební	
		Thákurova 7, 166 29 Praha 6	
Název výkresu: PŮDORYS 1.NP	Číslo výkresu: 2	Školní rok:	2017/18
		Datum:	7.1.2018
		Měřítko:	1:50