


Č.M.	ÚČEL MÍSTNOSTI	PLOCHA [m <sup>2</sup> ]	PODLAH. KRYTINA
2.01	FITNESS	170,81	PAVICÝM
2.02	CHODBA	39,75	KERAM. DLAŽBA
2.03	VÝTAH	5,28	
2.04	SCHODIŠTĚ	11,28	KERAM. DLAŽBA
2.05	ÚKLID	6,53	KERAM. DLAŽBA
2.06	TRIBUNA	71,34	KERAM. DLAŽBA
2.07	WC + SPRCHA ŽENY	13,96	KERAM. DLAŽBA
2.08	ŠATNA ŽENY	17,20	KERAM. DLAŽBA
2.09	SKLAD	15,00	KERAM. DLAŽBA
2.10	ŠATNA MUŽI	20,53	KERAM. DLAŽBA
2.11	WC + SPRCHA MUŽI	20,79	KERAM. DLAŽBA

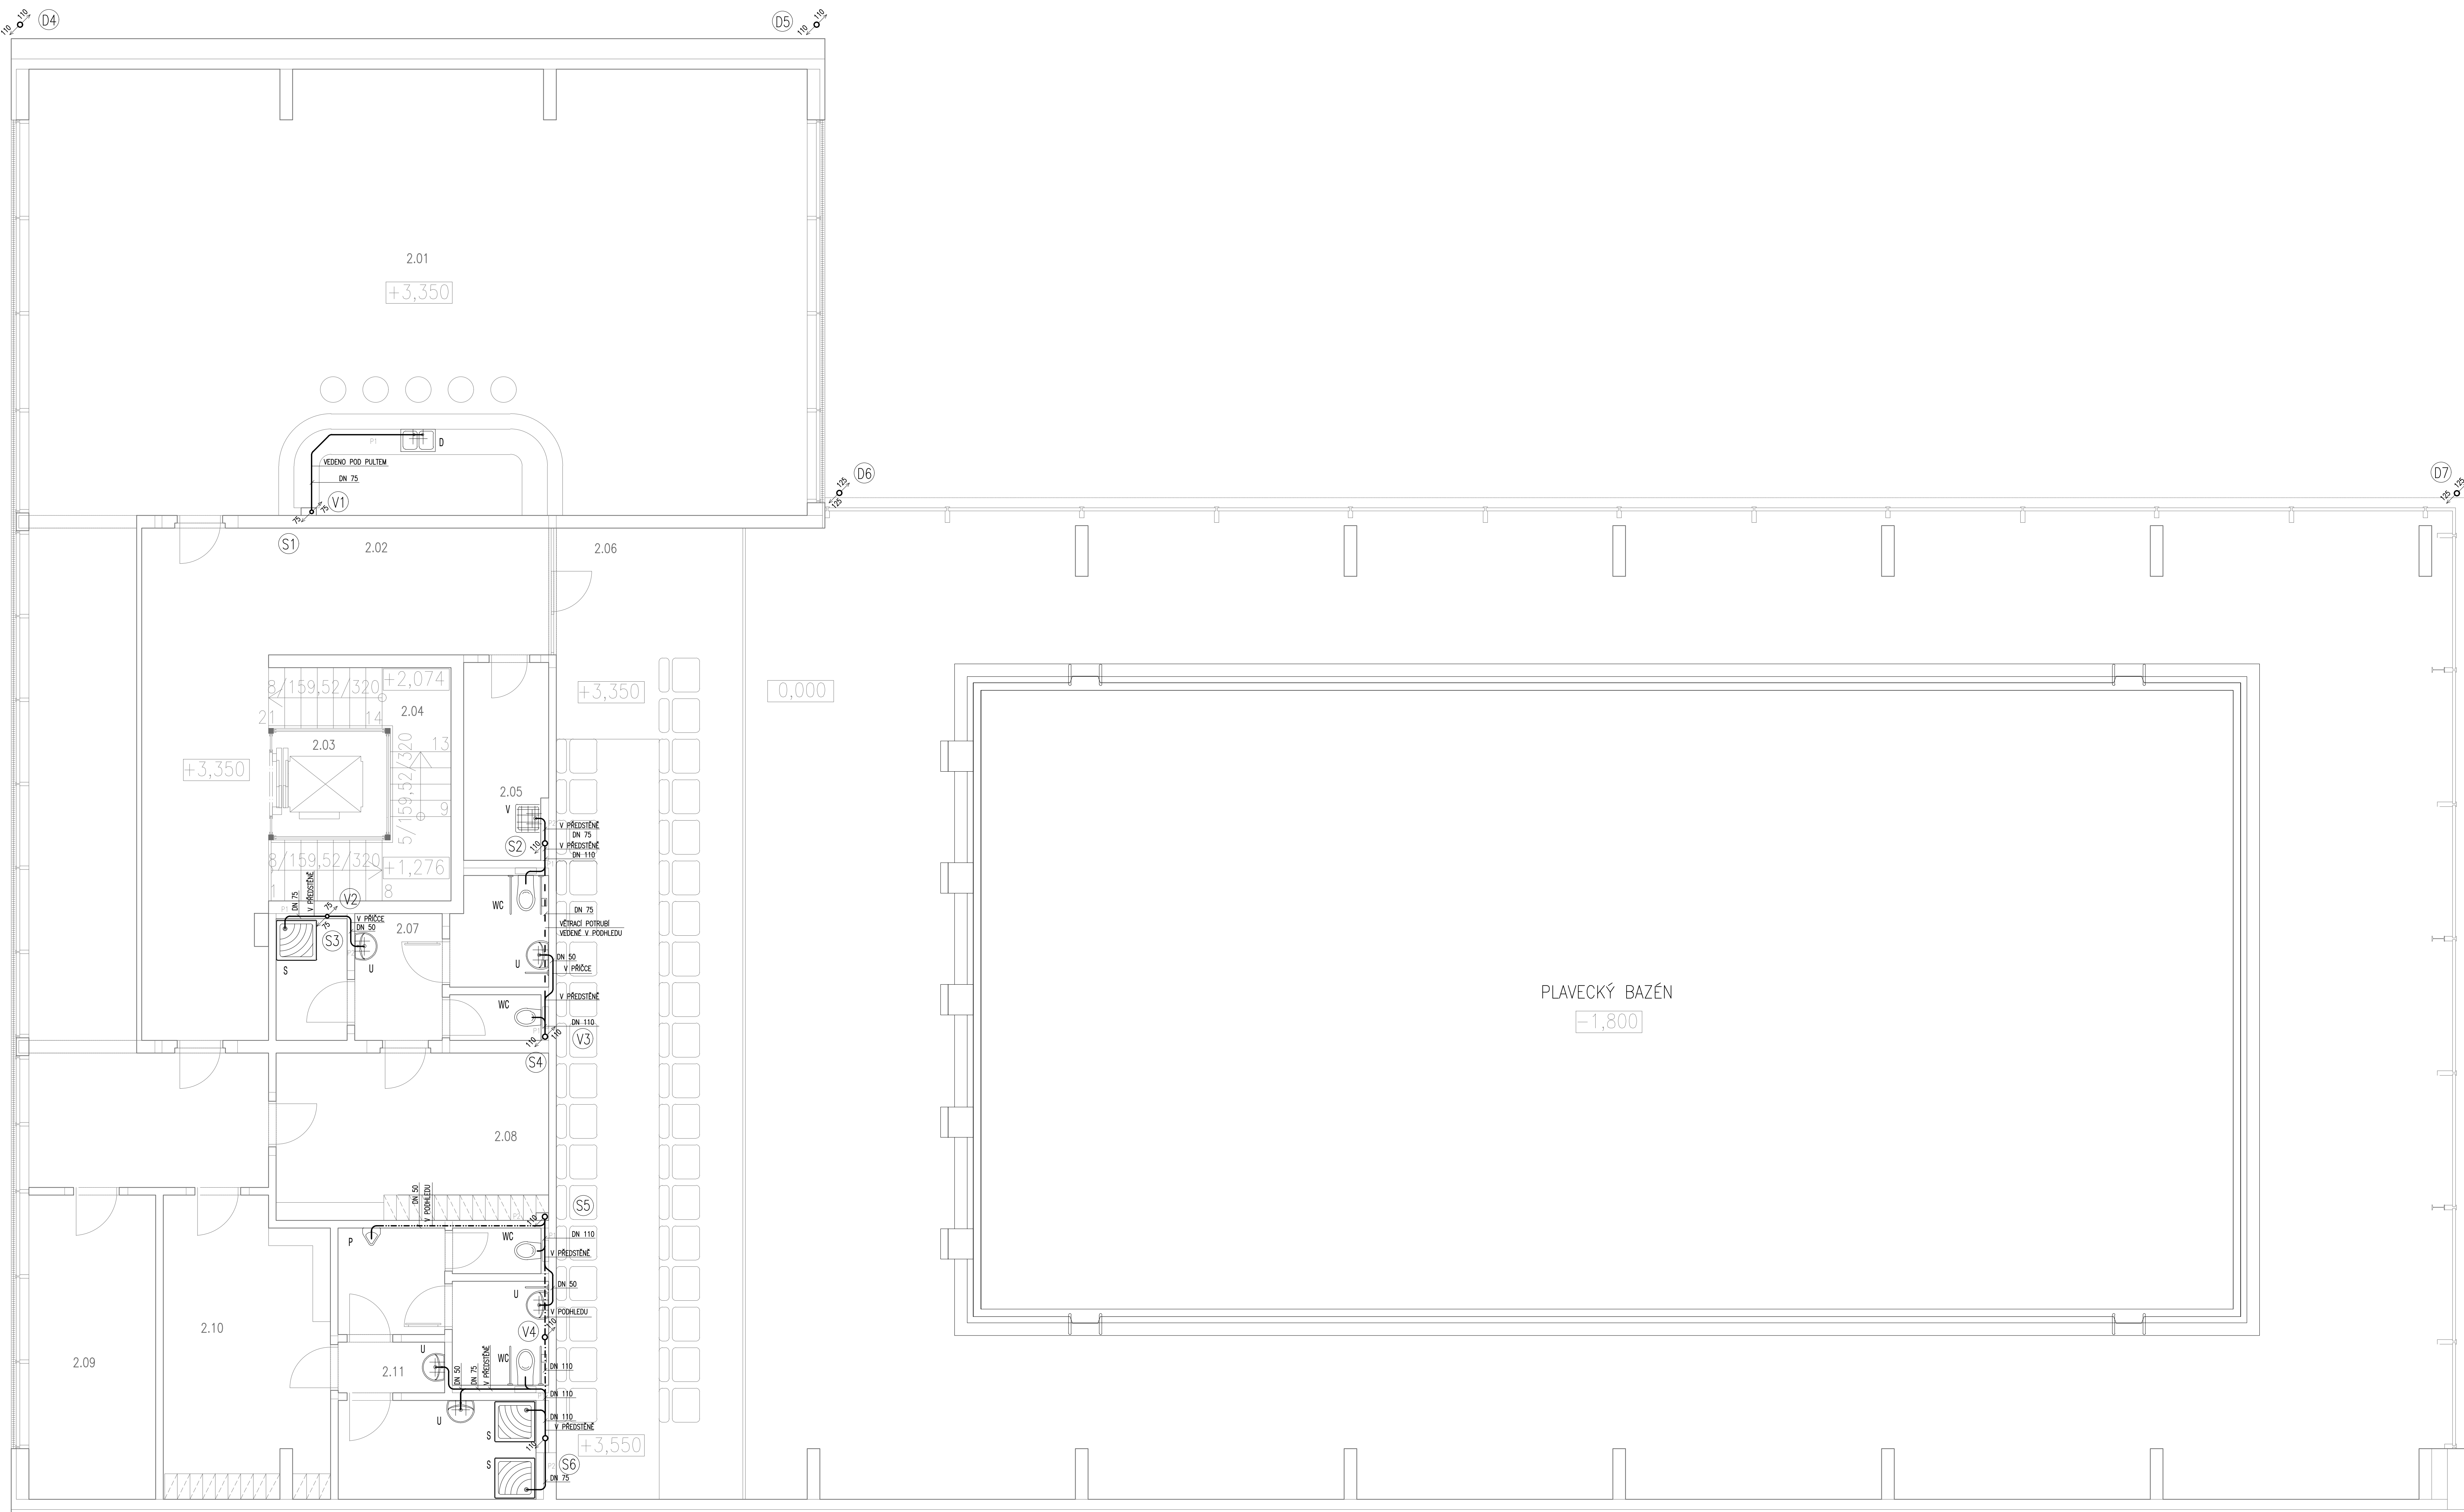

**LEGENDA ZAŘÍZOVACÍCH PŘEDMĚTŮ**

- U - KERAMICKÉ UMÝVADLO
- WC - ZÁCHOZ
- P - KOMBINOVANÝ PISAR
- S - SPRCHA
- D - KUCHYNSKÝ OŘEZ
- V - VĚŠÁKA
- V1 - PŘÍSLUŠNÁ VRSTĚ DN 100
- V2 - PŘÍSLUŠNÁ VRSTĚ DN 75

**LEGENDA POTRUBÍ**

- SPRÁŠKOVÁ KANALIZACE
- VĚTRNÁ POTRUBÍ
- OSTŮVÁ KANALIZACE

**POZNÁMKY**

- PŘÍPOJNÁCI ODPADŮ A SVODNÉ POTRUBÍ Uvnitř BUDOVY JE PROVEDENO ZE SYSTÉMU PP-HF
- SVODNÉ POTRUBÍ VEŠENÉ V ZÁKLADNĚ OBJEKTU JE Z KO SYSTÉMU
- RIZOVÉ POTRUBÍ PŘED MONTÁŽÍ JE NEJLÉP KOORDINOVAT S OSTATNÍMI PRŮŘEBY
- OZNAČENÍ OŠKŮ BÝLO POUŽITO PRO DIMENZOVÁNÍ POTRUBÍ

Zpracovala: Bc. Marie Kvasová	Kontrolovali: Ing. Stanislav Fraňk, Ph.D.	Školní rok: 2017/2018	Fakulta stavební <b>ČVUT</b>
Předmět: 125DPM	Úloha: ZDRAVOTNĚ TECHNICKÉ INSTALACE	Datum: 12.2017	Měřítka: 1:50
Výkres: KANALIZACE - 2.NP	Číslo výkresu: 42		

0,000 = 213,30 m n.m., Bv