



DETAIL D2 - STŘEŠNÍ VPUŠŤ

1:5

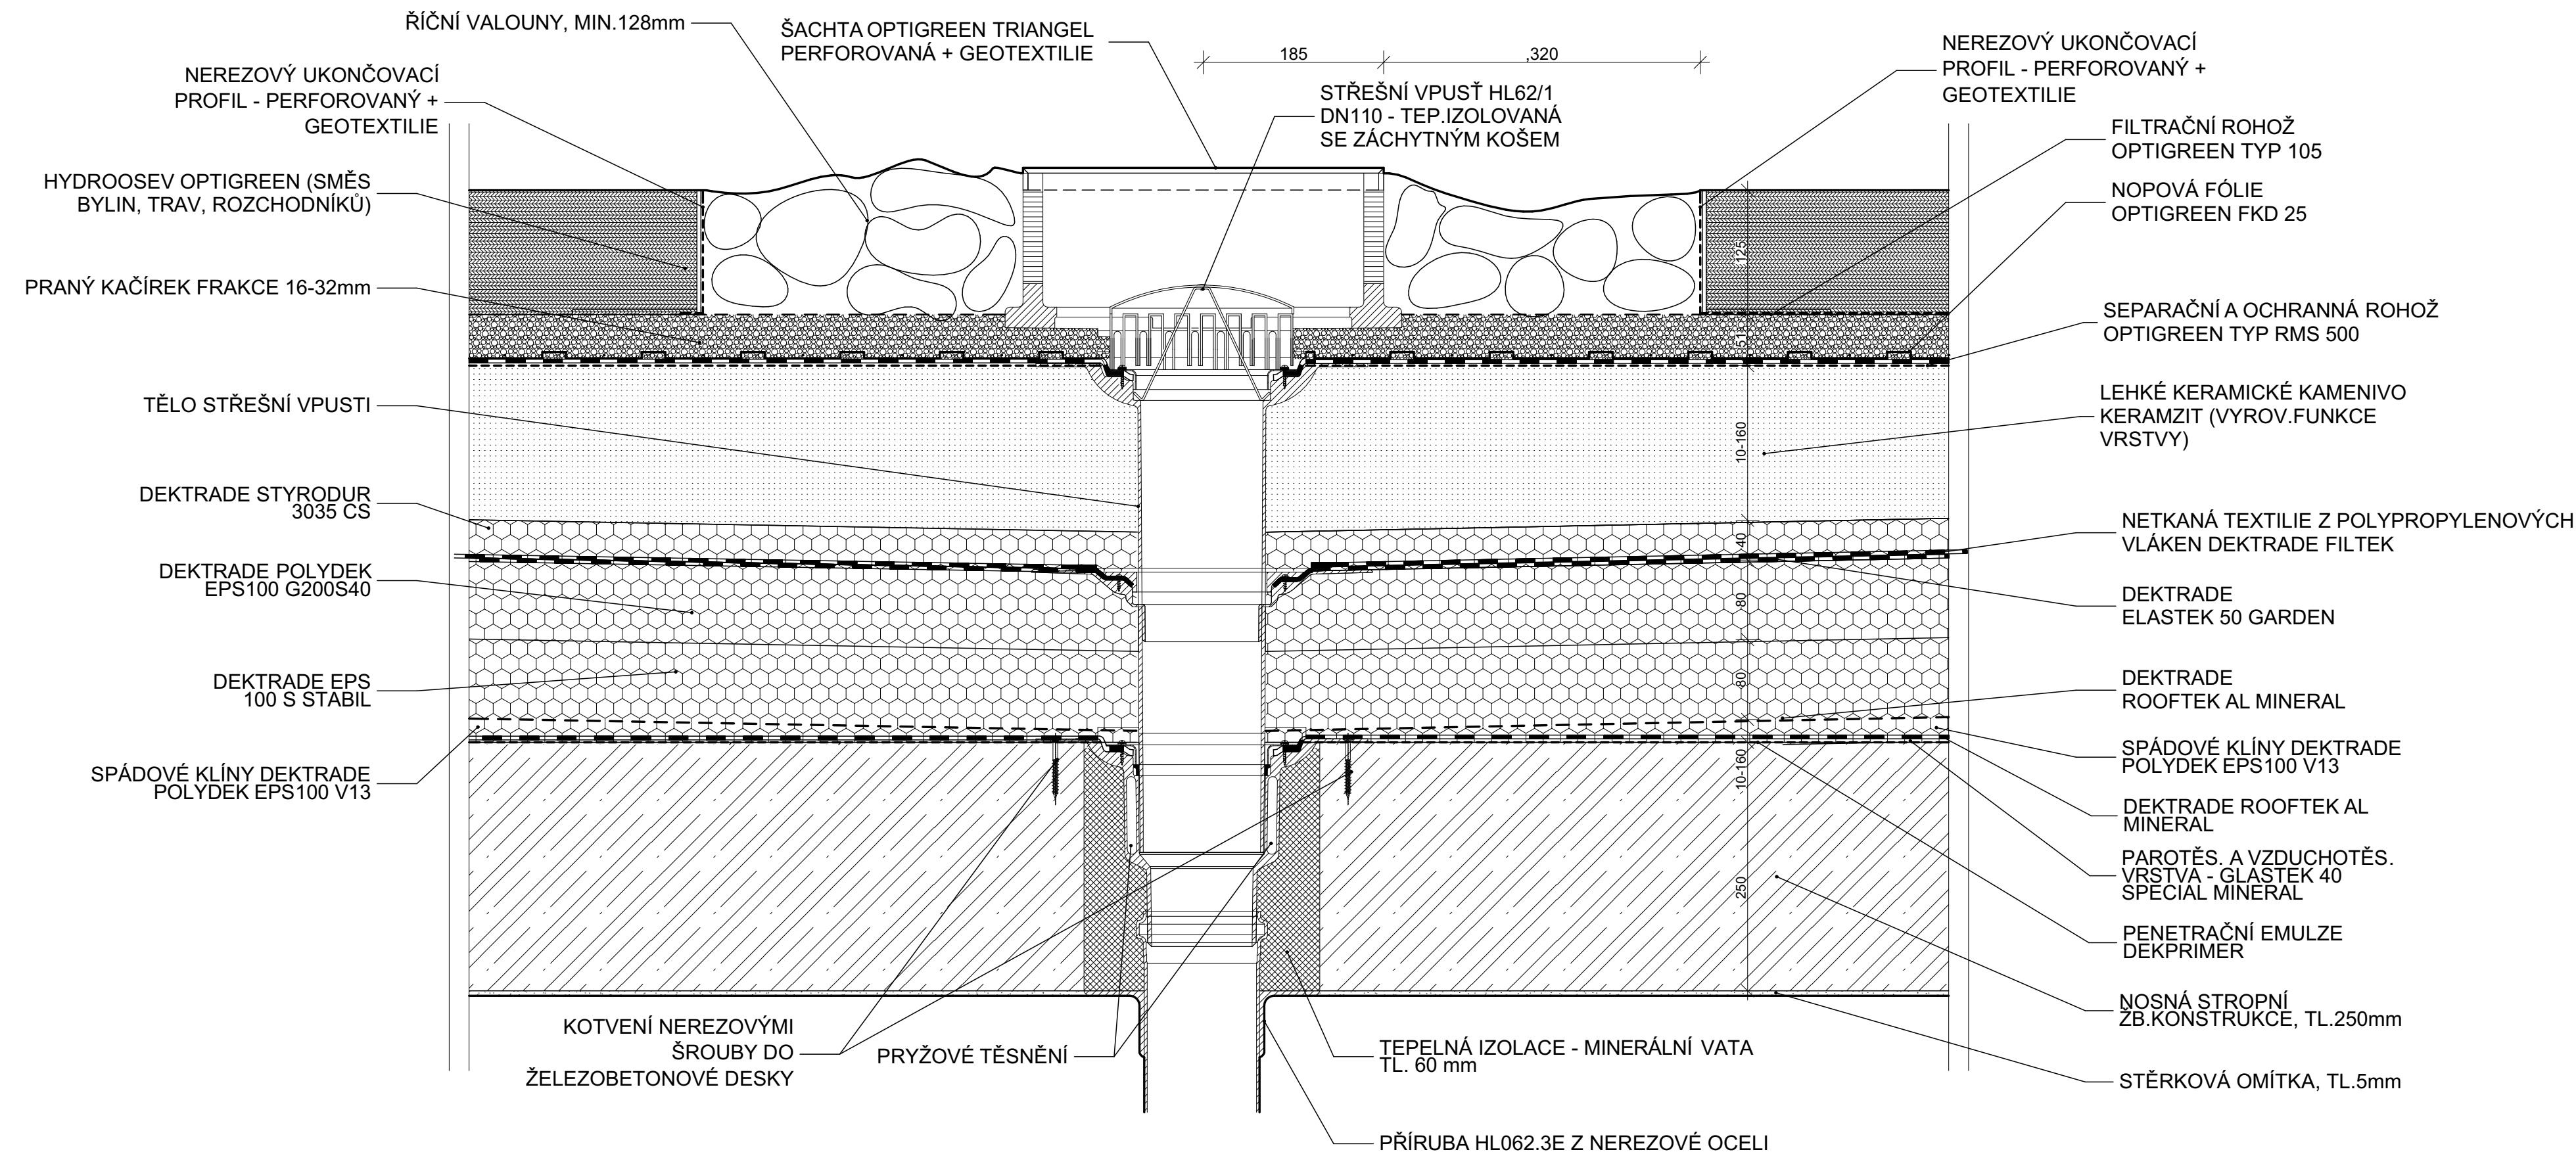

ROZMĚRY NUTNO OVĚRIT PŘEMĚŘENÍM NA STAVBĚ!

±0,000 = 276 m.n.m. (BPV)

Vypracoval: Bc. Antonín Švehla	Vedoucí diplomové práce Ing. Lenka Hanzalová, Ph.D.	ČVUT V PRAZE FAKULTA STAVEBNÍ 	
Obor: Konstrukce pozemních staveb			
Katedra: Katedra konstrukcí pozemních staveb (K124)			
Téma diplomové práce: DOMOV SE ZVLÁŠTNÍM REŽIMEM - HORNÍ POČERNICE	Datum: 2017 / 2018		
Část: ARCHITEKTONICKO - STAVEBNÍ ŘEŠENÍ	Měřítko: 1:5	Č.přílohy: D.1.1.17.	
Název přílohy: DETAIL D2 - STŘEŠNÍ VPUŠŤ			