



DETAIL D5 - ATIKA 3

1:5

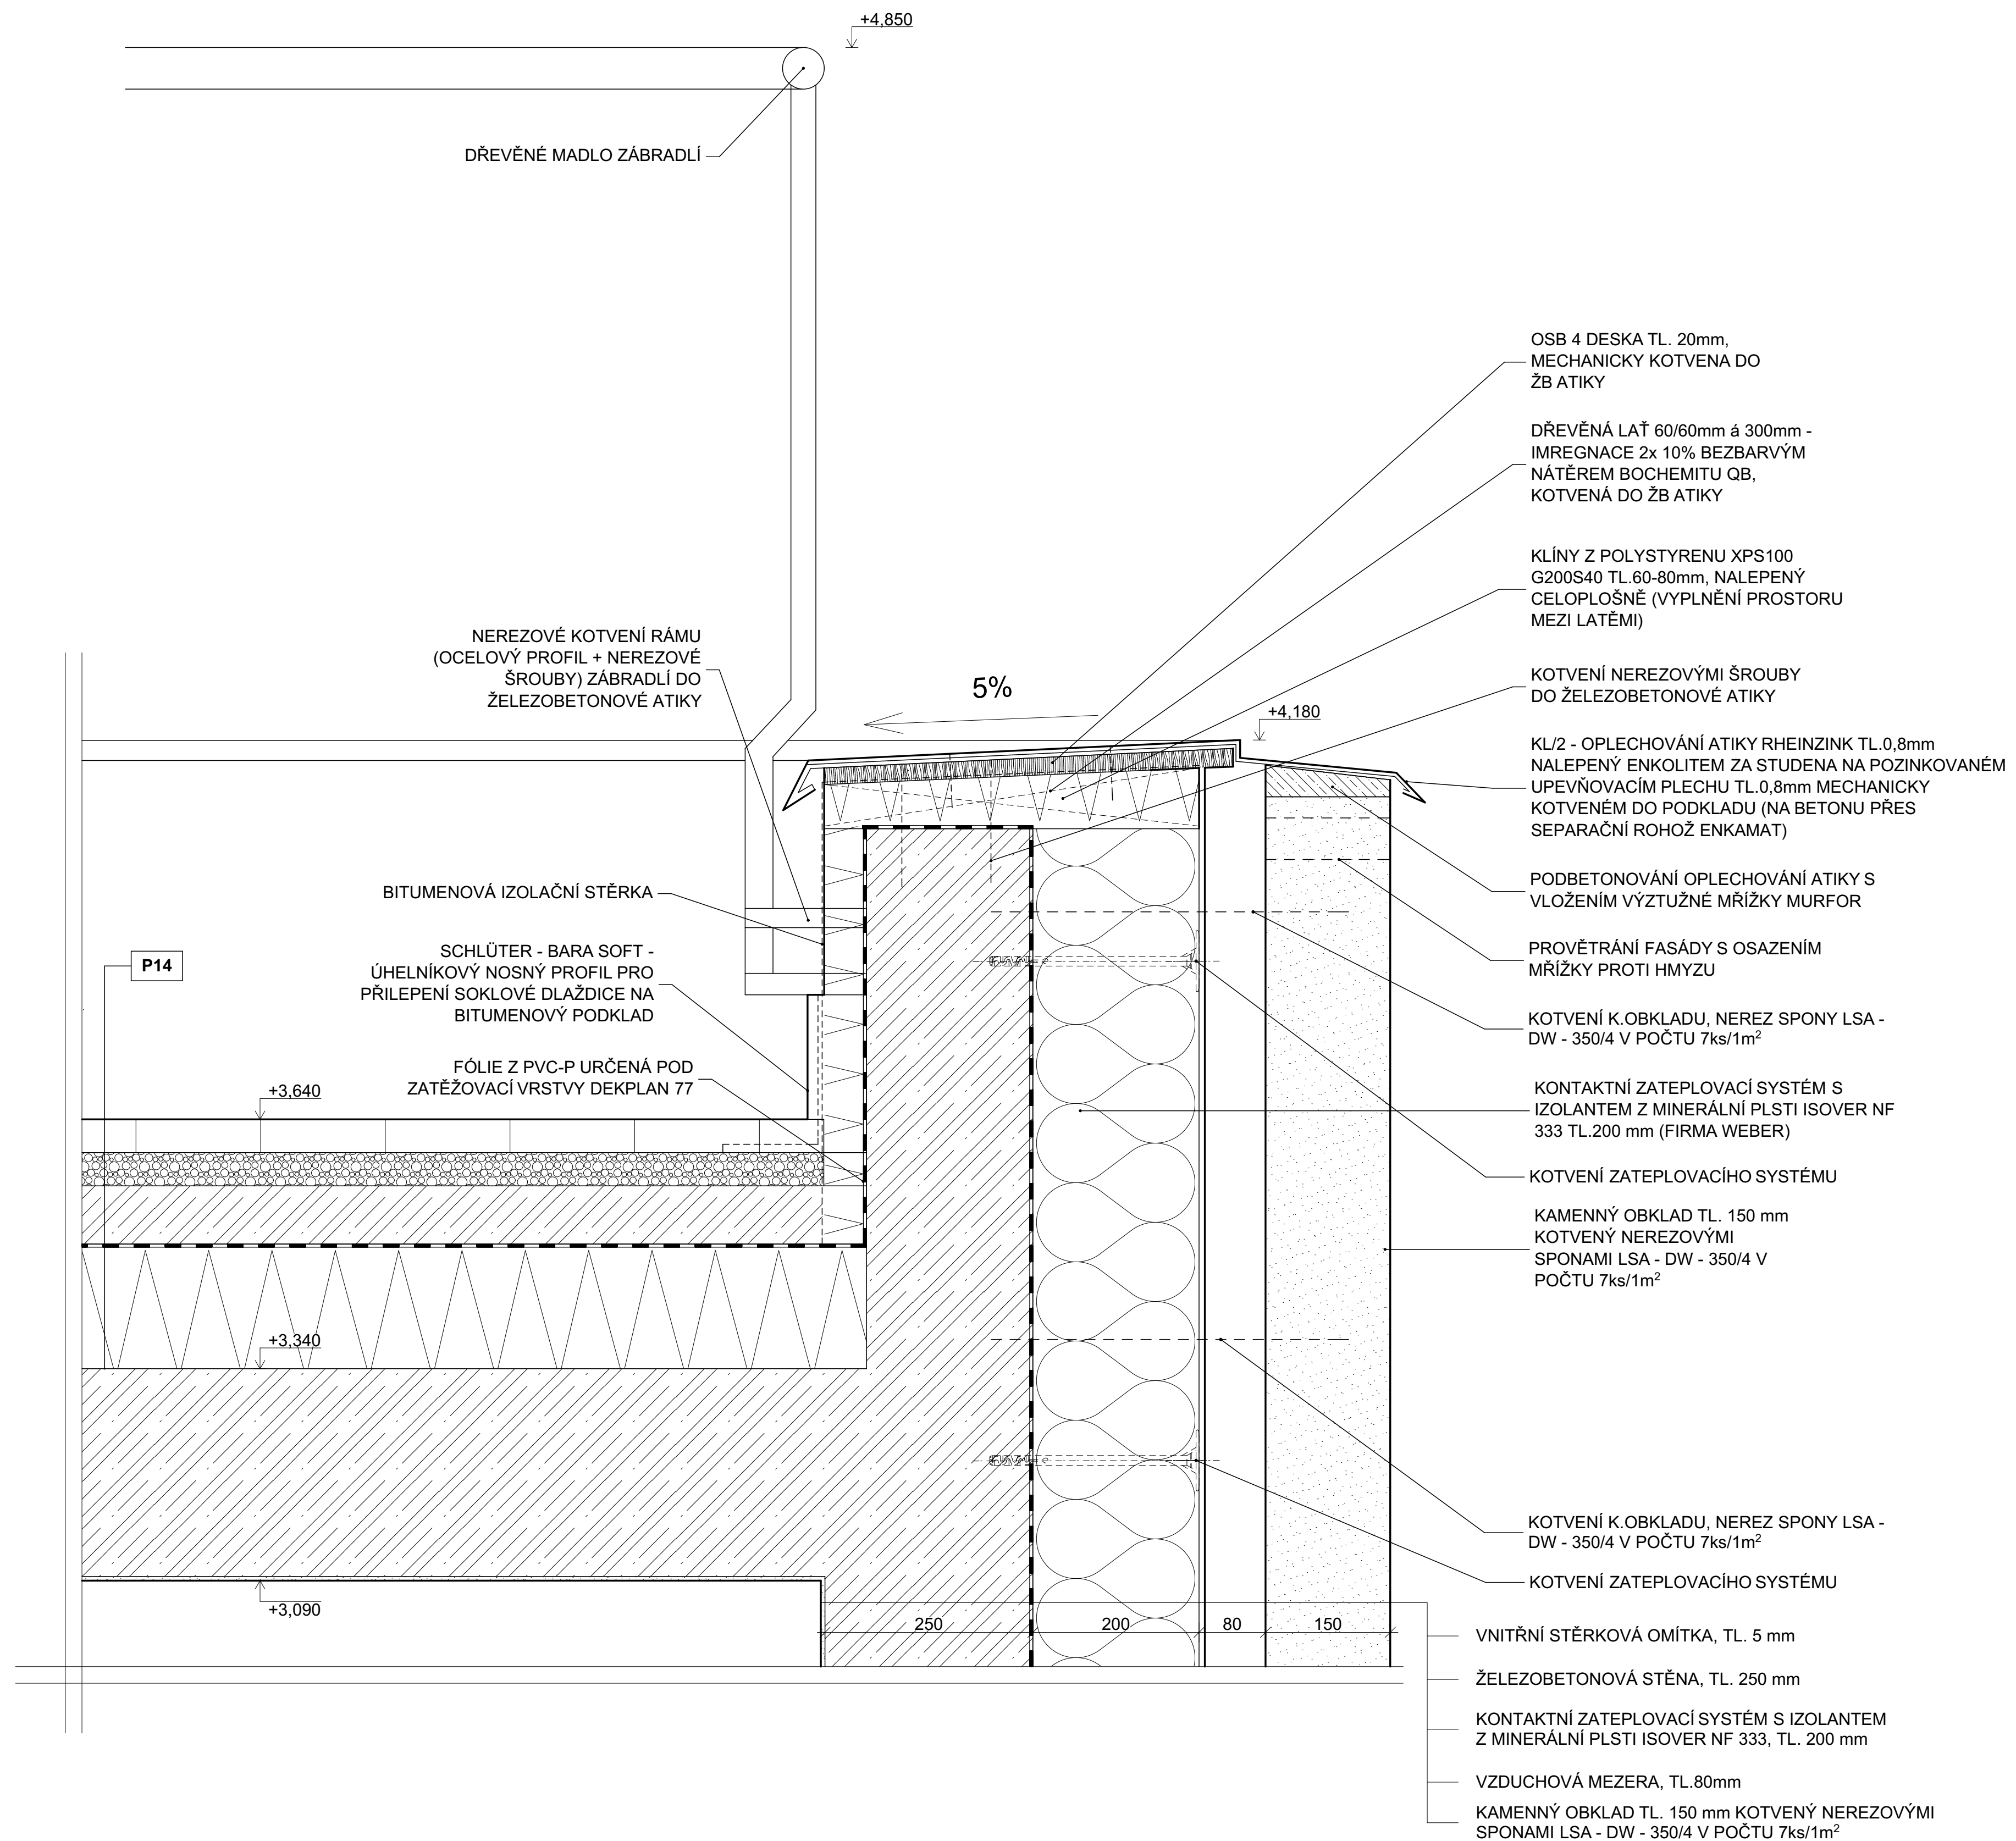

ROZMĚRY NUTNO OVĚŘIT PŘEMĚŘENÍM NA STAVBĚ ±0,000 = 276 m.n.m. (BPV)

Vypracoval: Bc. Antonín Švehla	Vedoucí diplomové práce Ing. Lenka Hanzalová, Ph.D.	ČVUT V PRAZE FAKULTA STAVEBNÍ 
Obor: Konstrukce pozemních staveb	Katedra: Katedra konstrukcí pozemních staveb (K124)	
Téma diplomové práce: DOMOV SE ZVLÁŠTNÍM REŽIMEM - HORNÍ POČERNICE		Datum: 2017 / 2018
Část: ARCHITEKTONICKO - STAVEBNÍ ŘEŠENÍ	Měřítko: 1:5	Č.přílohy: D.1.1.20.
Název přílohy: DETAIL D5 - ATIKA 3		