




POHLED SEVEROVÝCHODNÍ

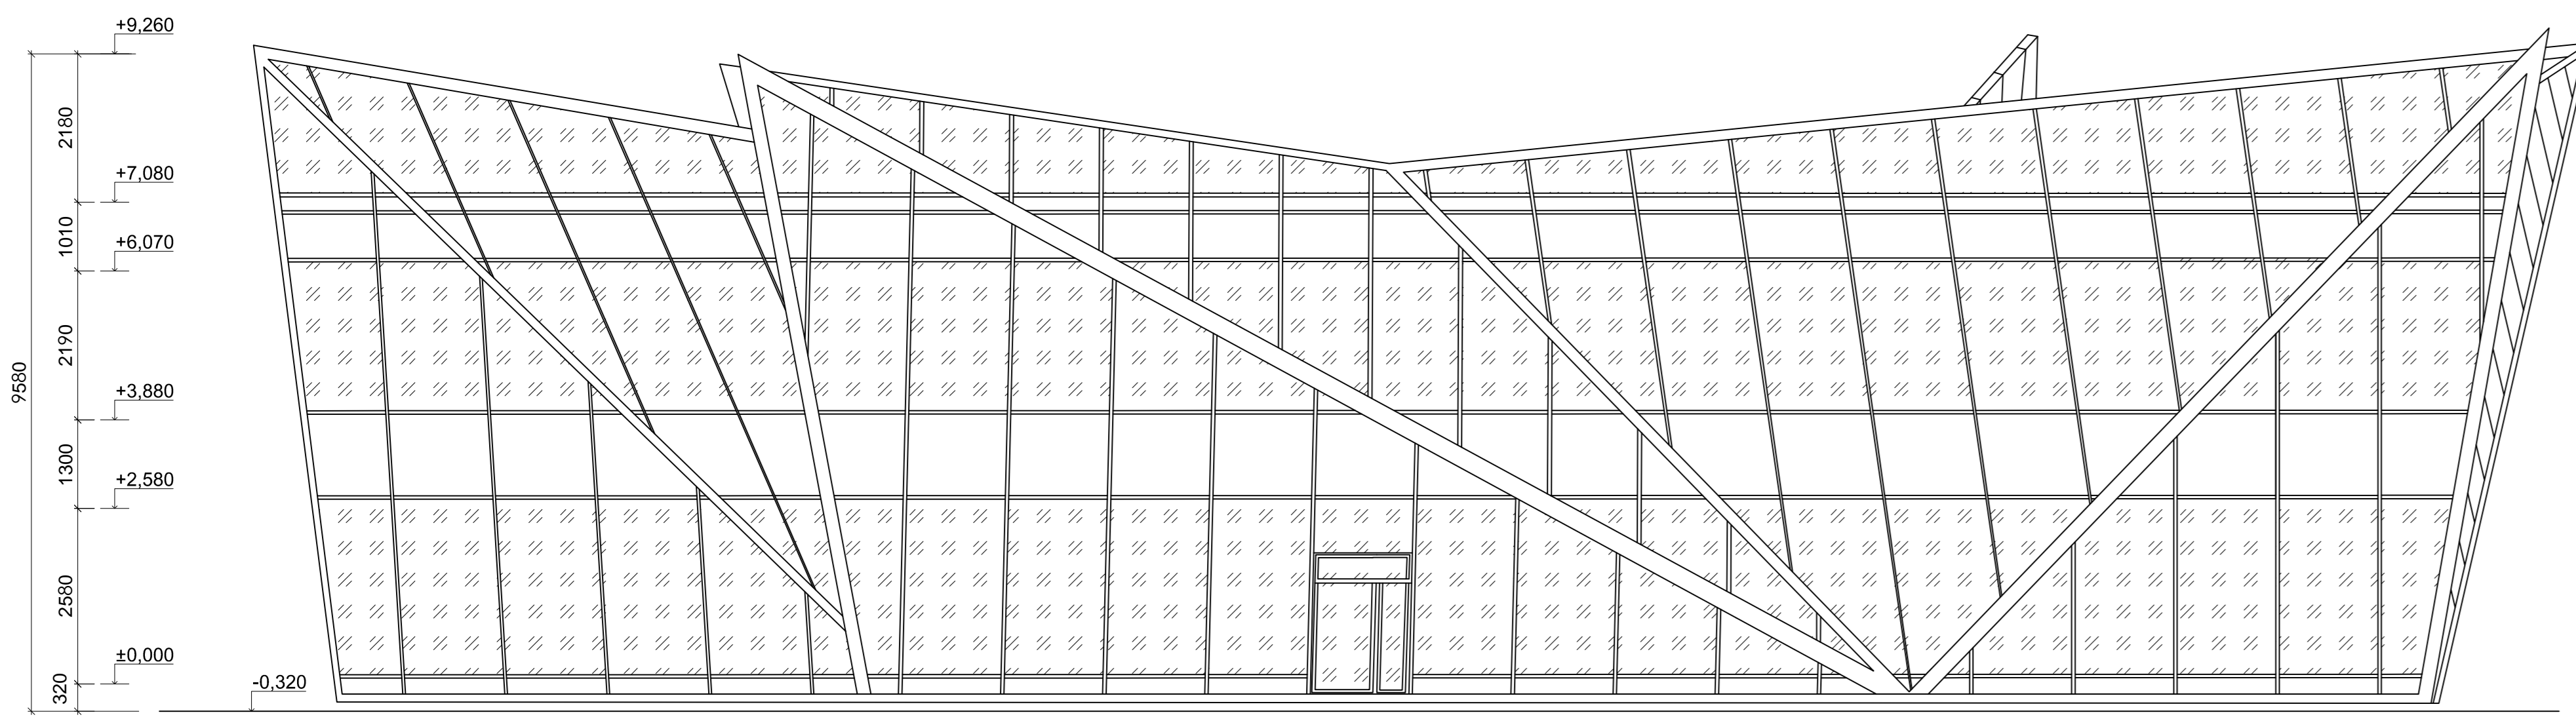


POHLED JIHOZÁPADNÍ

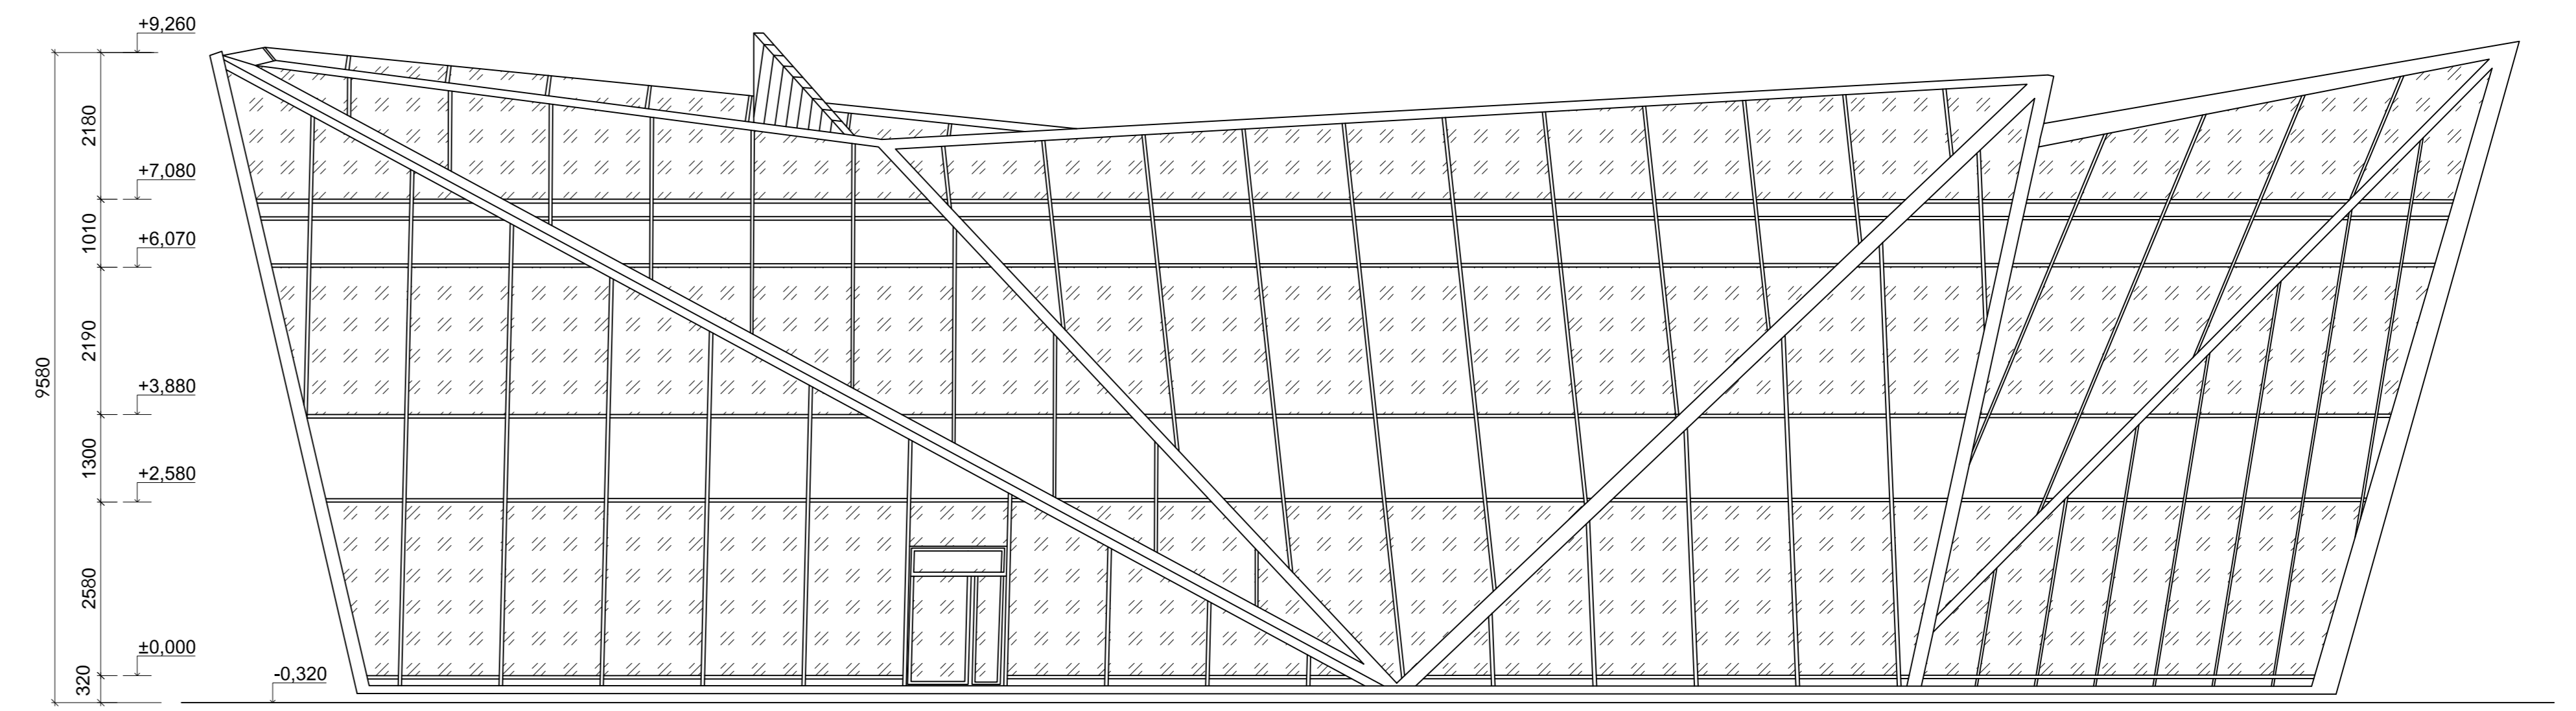

POHLED SEVEROZÁPADNÍ

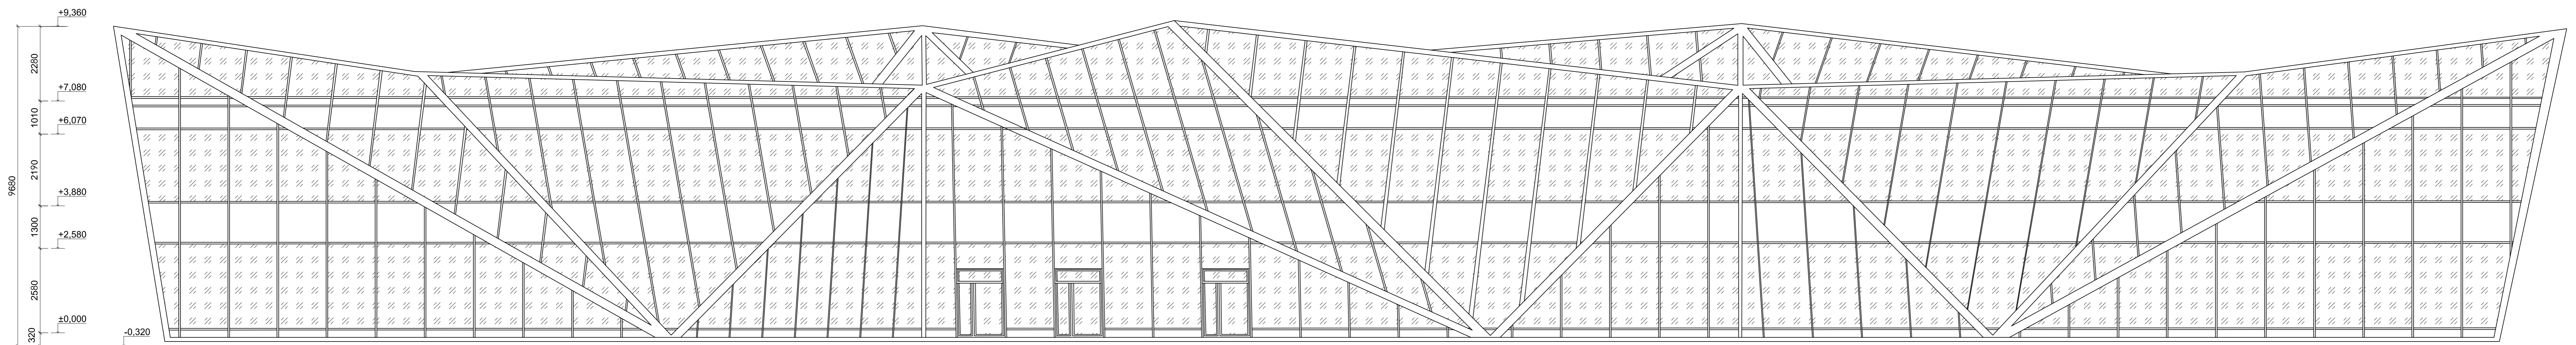

POHLED SEVEROZÁPADNÍ

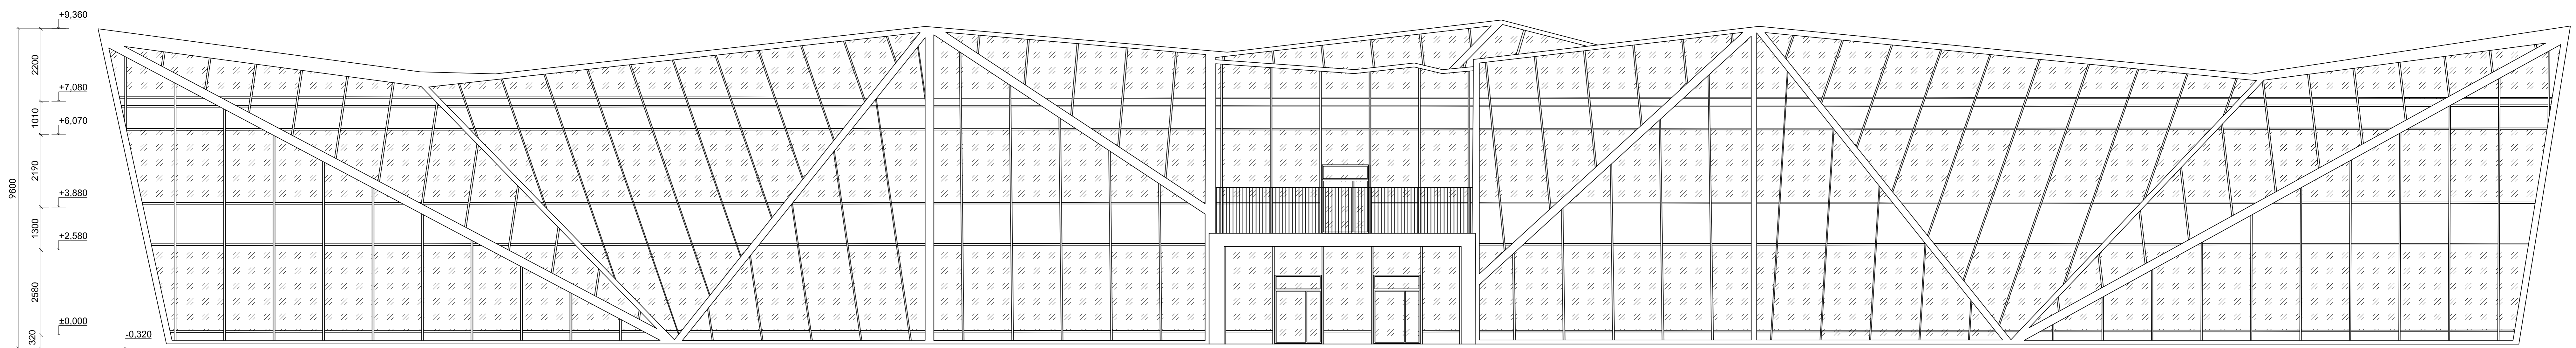


LEGENDA MATERIÁLŮ

/// /// PROSKLENÁ FASÁDA

POZNÁMKA: JEDNÁ SE O LEHKÝ OBVODOVÝ PLÁŠT,  
KLASICKÝ HLINÍKOVÝ SLOUPKO PŘÍČNIKOVÝ SYSTÉM.

OBOR	KATEGORIE	Jméno STUDENTŮ	±0.000-343.000 m.n.m. Spv
B	K124	Štefan Tomášák	
ROČNÍK	VYUČOVATEL		
2	doc. Dr. Ing. Zbyněk Svoboda		
PRŮBĚH:			
OBRAH:			
SIC - POHLEDY			

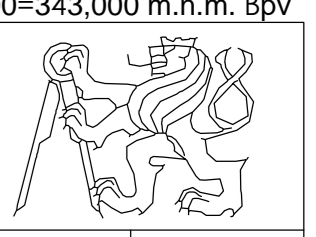

FORMÁT: A0  
MĚŘÍTKO: 1:75  
DATUM: leden 2018  
Č. VĚŠ: 7