


Dálniční přivaděč Rakovník - D6

C.2 Situační výkres širších vztahů 1:10 000

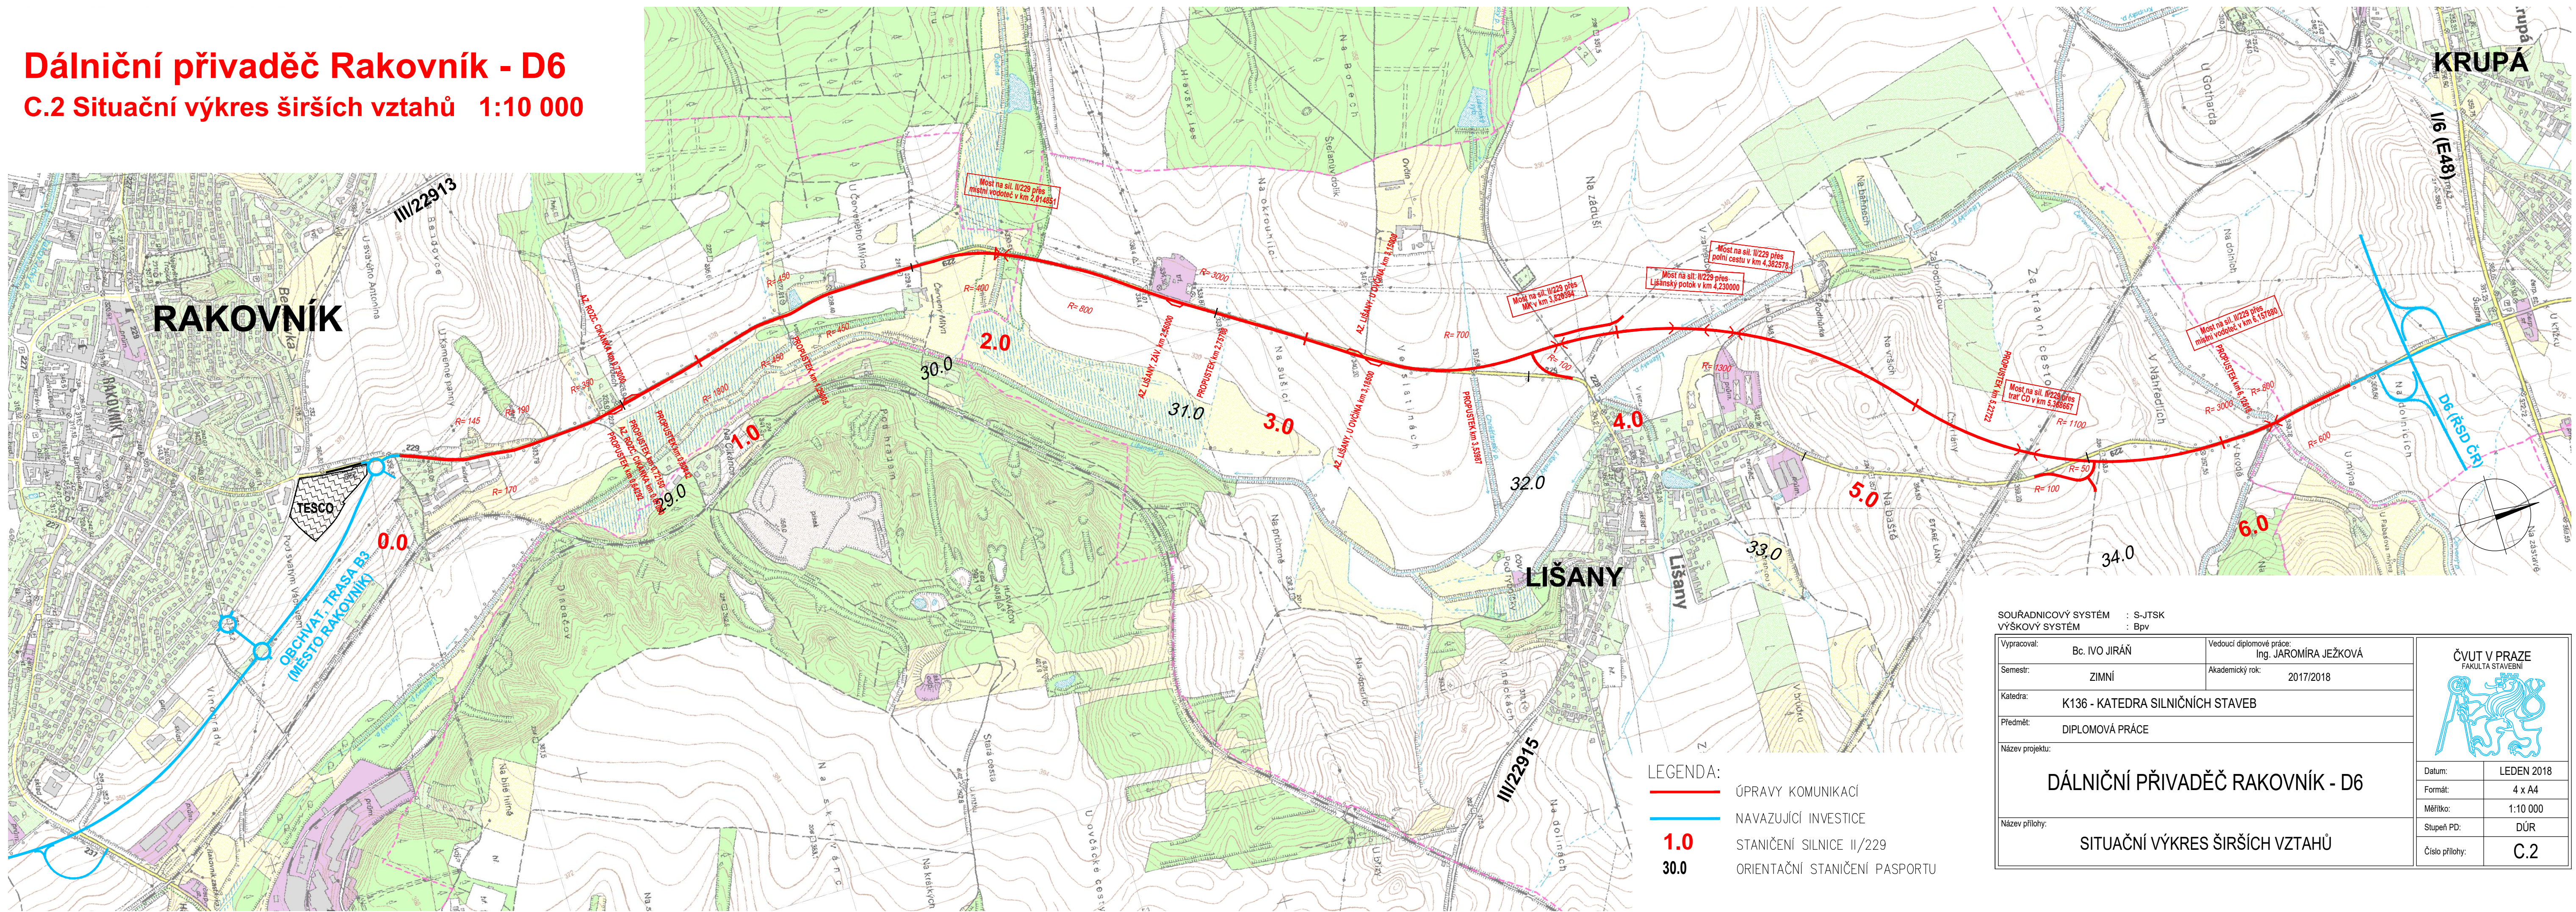

RAKOVNÍK

LIŠANY

KRUPÁ

- LEGENDA:**
- ÚPRAVY KOMUNIKACÍ
 - NAVAZUJÍCÍ INVESTICE
 - 1.0** STANIČENÍ SILNICE II/229
 - 30.0** ORIENTAČNÍ STANIČENÍ PASPORTU

SOUDRADNICOVÝ SYSTÉM : S-JTSK		
VÝŠKOVÝ SYSTÉM : Bpv		
Vypracoval:	Bc. IVO JIRÁŇ	Vedoucí diplomové práce: Ing. JAROMÍRA JEŽKOVÁ
Semestr:	ZIMNÍ	Akademycký rok: 2017/2018
Katedra:	K136 - KATEDRA SILNIČNÍCH STAVEB	
Předmět:	DIPLOMOVÁ PRÁCE	
Název projektu:	DÁLNIČNÍ PŘIVADĚČ RAKOVNÍK - D6	
Název přílohy:		
Datum:	LEDEN 2018	
Formát:	4 x A4	
Měřítko:	1:10 000	
Stupeň PD:	DŮR	
Číslo přílohy:	C.2	