


**Dálniční přivaděč Rakovník - D6**  
**C.4.5 Koordinační situační výkres 1:1 000**  
**5. část km 5.600 - 6.445**

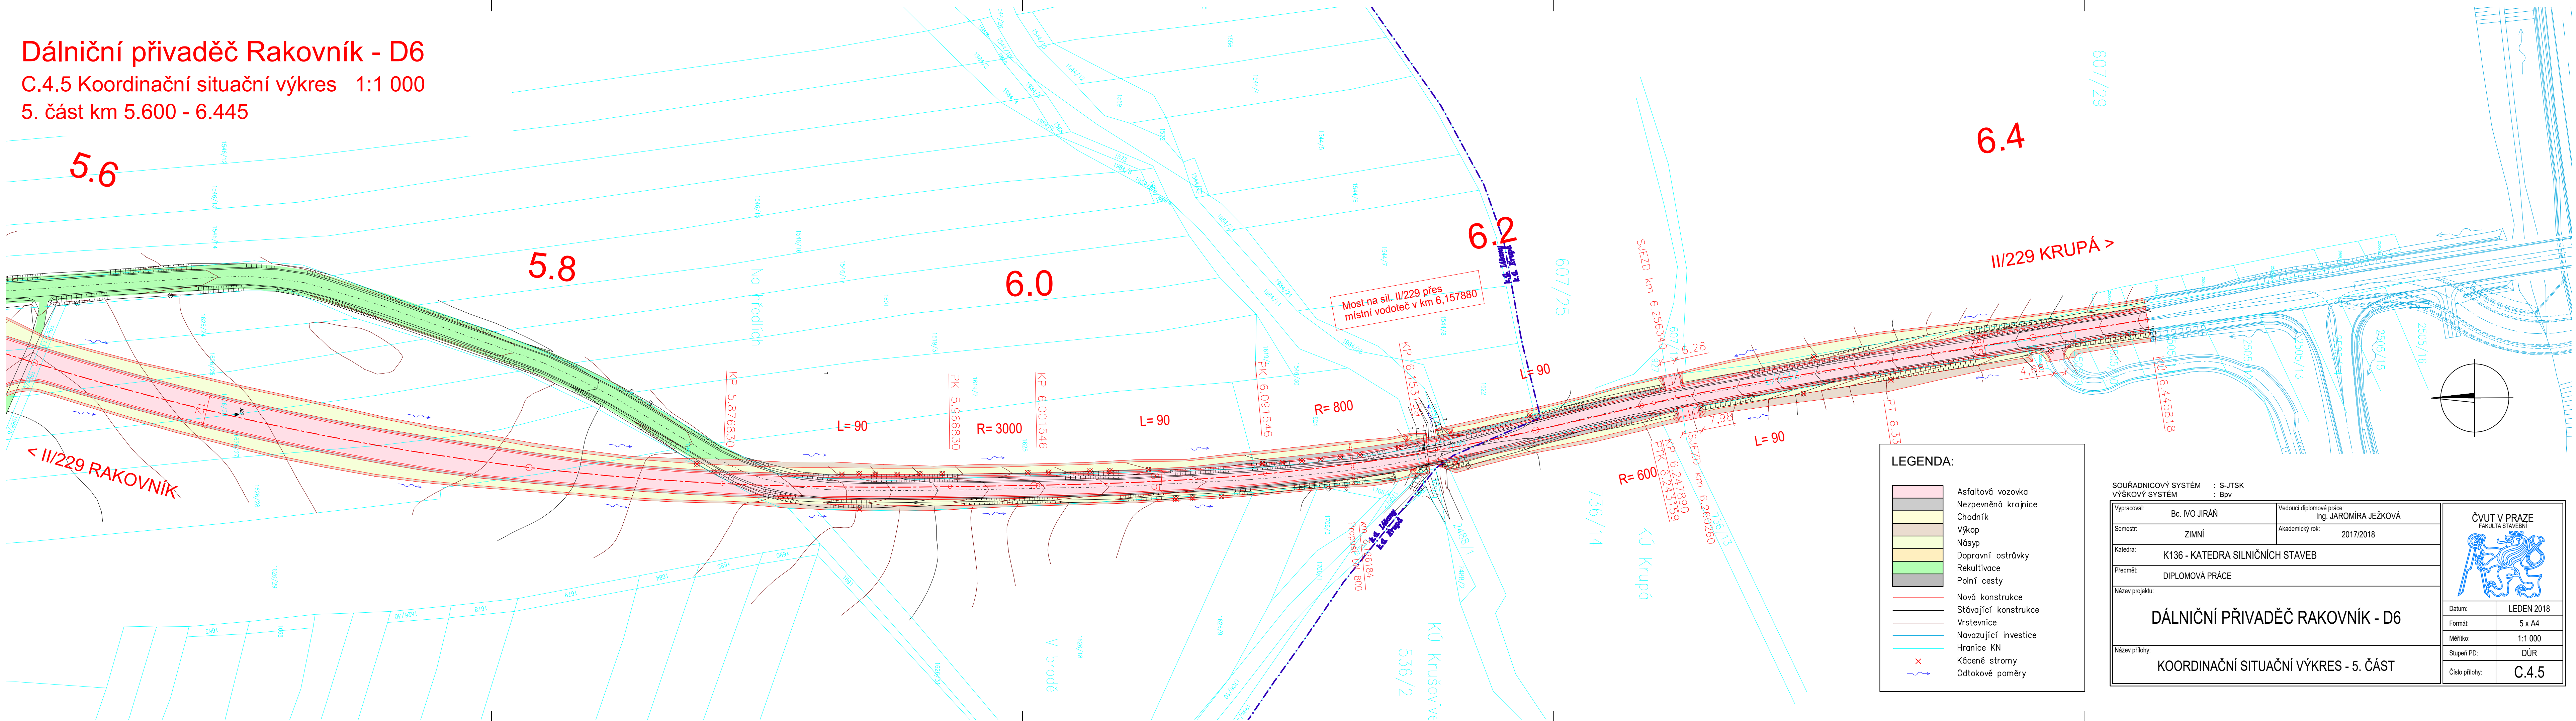

**LEGENDA:**

	Asfaltová vozovka
	Nezpevněná krajnice
	Chodník
	Výkop
	Násyp
	Dopravní ostrůvky
	Rekultivace
	Polní cesty
	Nová konstrukce
	Stávající konstrukce
	Vrstevnice
	Navazující investice
	Hranice KN
	Kácené stromy
	Odtokové poměry

SOURADNICOVÝ SYSTÉM : S-JTSK		Vedoucí diplomové práce: Ing. JAROMÍRA JEŽKOVÁ	
VÝŠKOVÝ SYSTÉM : Bpv		Akademický rok: 2017/2018	
Vypracoval: Bc. IVO JIRÁŇ	Semestr: ZIMNÍ		
Katedra: K136 - KATEDRA SILNIČNÍCH STAVEB			
Předmět: DIPLOMOVÁ PRÁCE			
Název projektu: <b>DÁLNIČNÍ PŘIVADĚČ RAKOVNÍK - D6</b>			
Datum: LEDEN 2018		Formát: 5 x A4	
Méřítko: 1:1 000		Stupeň PD: DŮR	
Název přílohy: <b>KOORDINAČNÍ SITUAČNÍ VÝKRES - 5. ČÁST</b>		Číslo přílohy: <b>C.4.5</b>	

