


# Dálniční přivaděč Rakovník - D6

C.5.2 Situace stykové křižovatky v km 5,57961

1:500

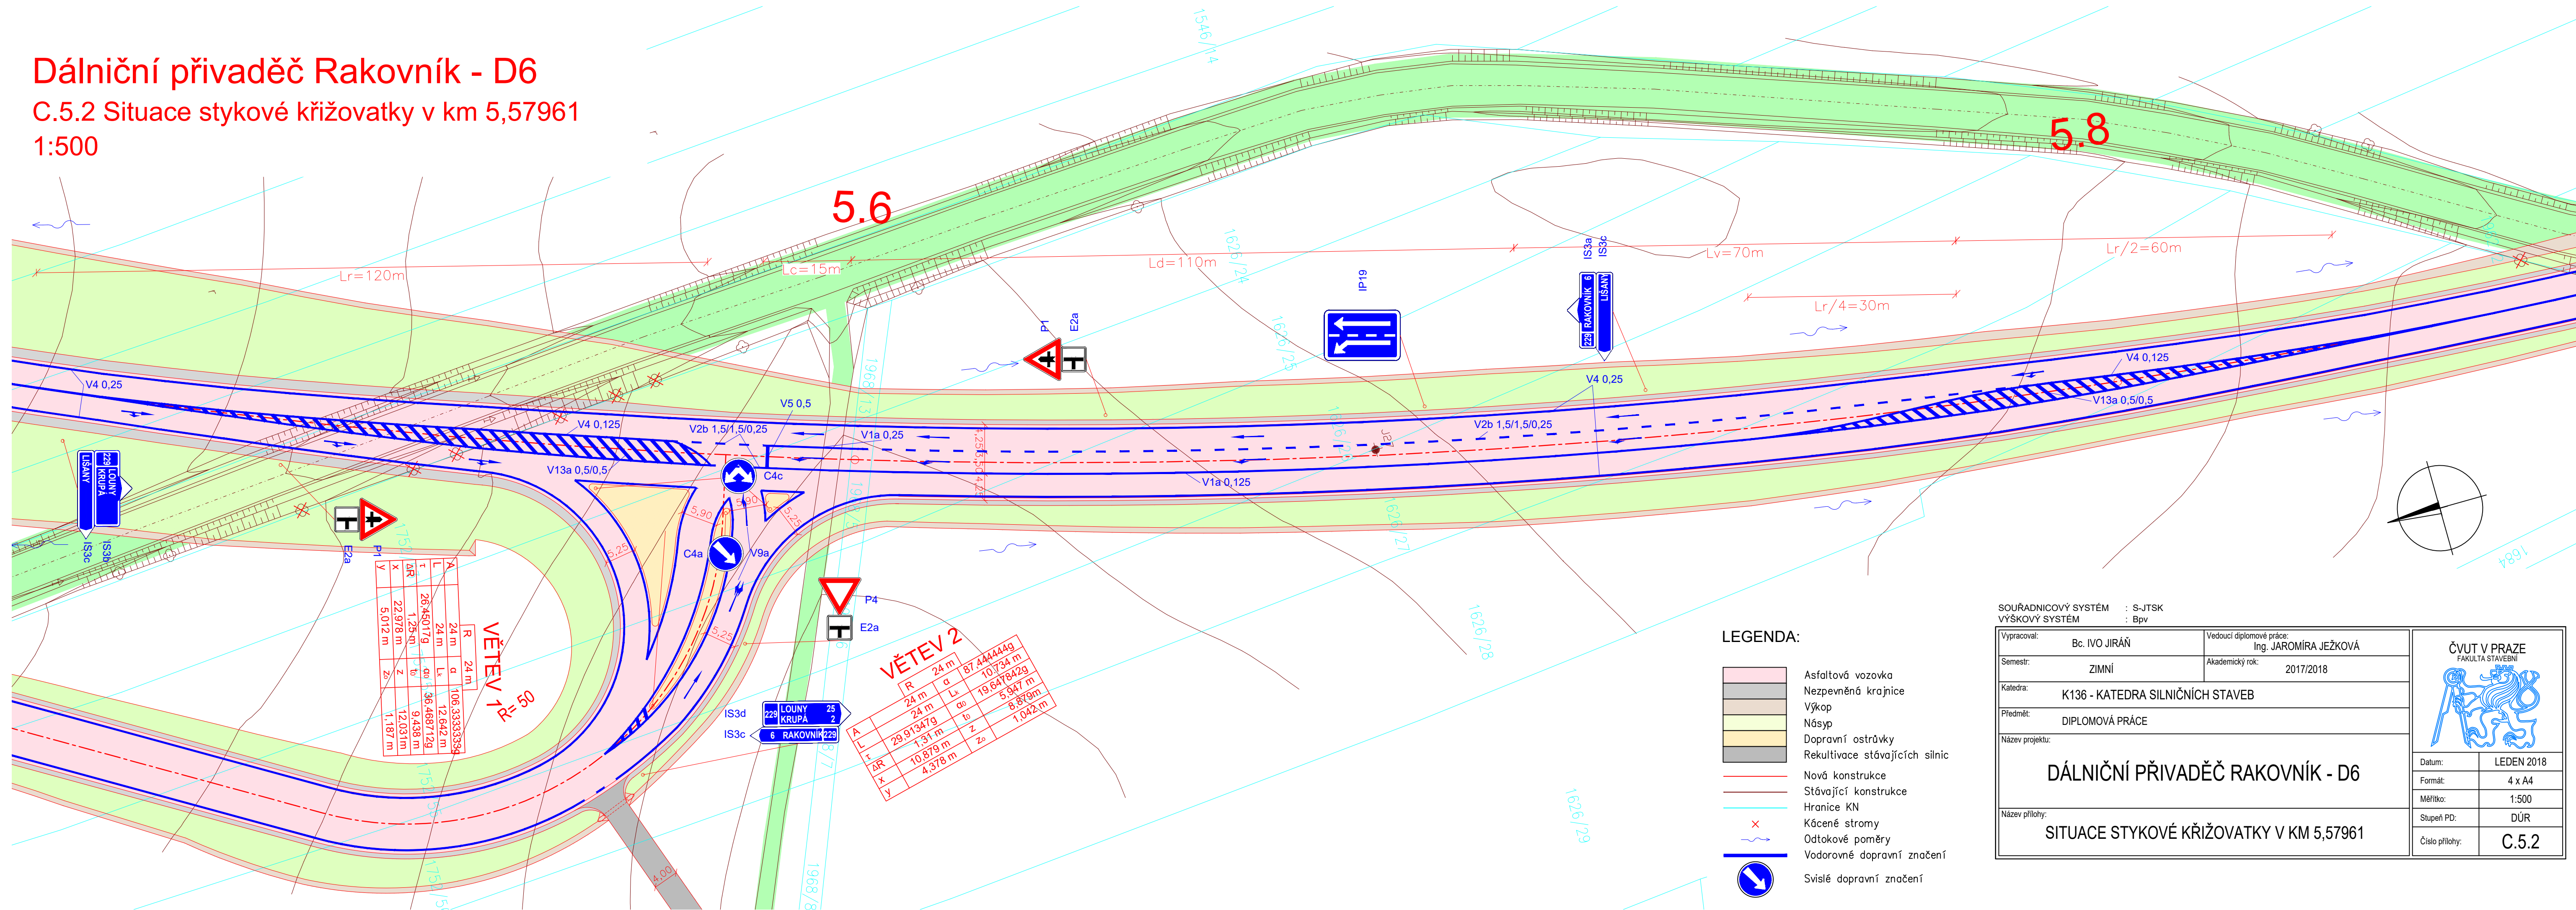

**LEGENDA:**

	Asfaltová vozovka
	Nezpevněná krajnice
	Výkop
	Násyp
	Dopravní ostrůvky
	Rekultivace stávajících silnic
	Nová konstrukce
	Stávající konstrukce
	Hranice KN
	Kácené stromy
	Odtokové poměry
	Vodorovné dopravní značení
	Svislé dopravní značení

SOUŘADNICOVÝ SYSTÉM : S-JTSK		VÝŠKOVÝ SYSTÉM : Bpv	
Vypracoval:	Bc. IVO JIRÁŇ	Vedoucí diplomové práce:	Ing. JAROMÍRA JEŽKOVÁ
Semestr:	ZIMNÍ	Akademický rok:	2017/2018
Katedra:	K136 - KATEDRA SILNIČNÍCH STAVEB		
Předmět:	DIPLOMOVÁ PRÁCE		
Název projektu:	<b>DÁLNIČNÍ PŘIVADĚČ RAKOVNÍK - D6</b>		
Název přílohy:	<b>SITUACE STYKOVÉ KŘÍŽOVATKY V KM 5,57961</b>		
Datum:	LEDEN 2018	Formát:	4 x A4
Měřítko:	1:500	Stupeň PD:	DŮR
Číslo přílohy:	C.5.2		

