


Dálniční přivaděč Rakovník - D6

D.3 Charakteristické příčné řezy 1:100

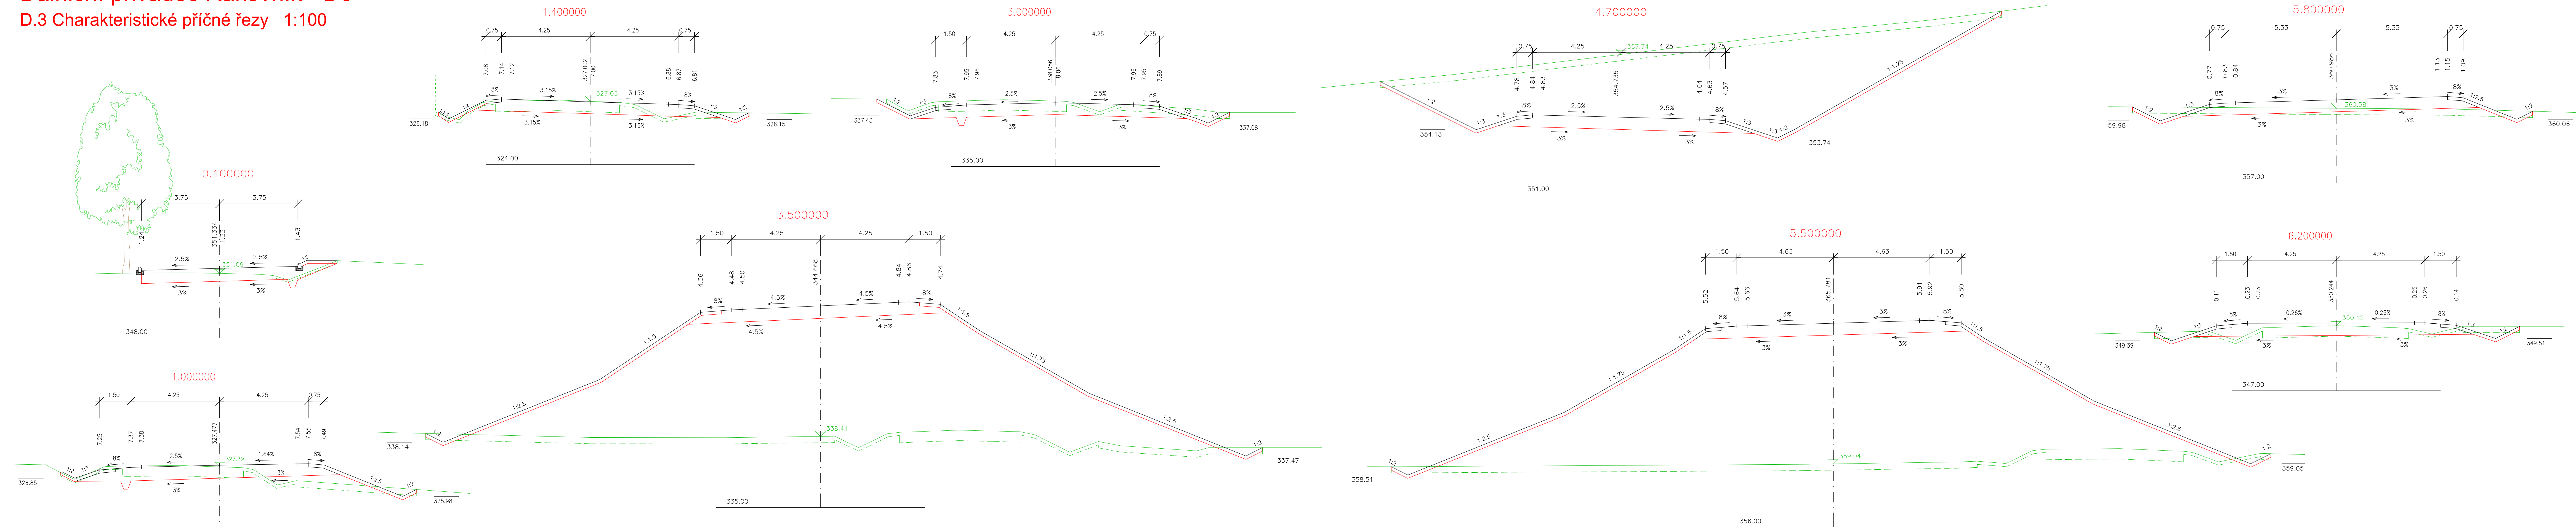

SOUŘADNICOVÝ SYSTÉM : S-JTSK		VÝŠKOVÝ SYSTÉM : Bpv	
Vypracoval:	Bc. IVO JIRÁŇ	Vedoucí diplomové práce:	Ing. JAROMÍRA JEŽKOVÁ
Semestr:	ZIMNÍ	Akademický rok:	2017/2018
Katedra:	K136 - KATEDRA SILNIČNÍCH STAVEB		
Předmět:	DIPLOMOVÁ PRÁCE		
Název projektu:	DÁLNIČNÍ PŘIVADĚČ RAKOVNÍK - D6		
Název přílohy:	CHARAKTERISTICKÉ PŘÍČNÉ ŘEZY		
Datum:	LEDEN 2018		
Formát:	7 x A4		
Měřítko:	1:100		
Stupeň PD:	DŮR		
Číslo přílohy:	D.3		

