

Týn nad Vltavou - schémata řeky

SCHÉMA ŘEZU A-A'

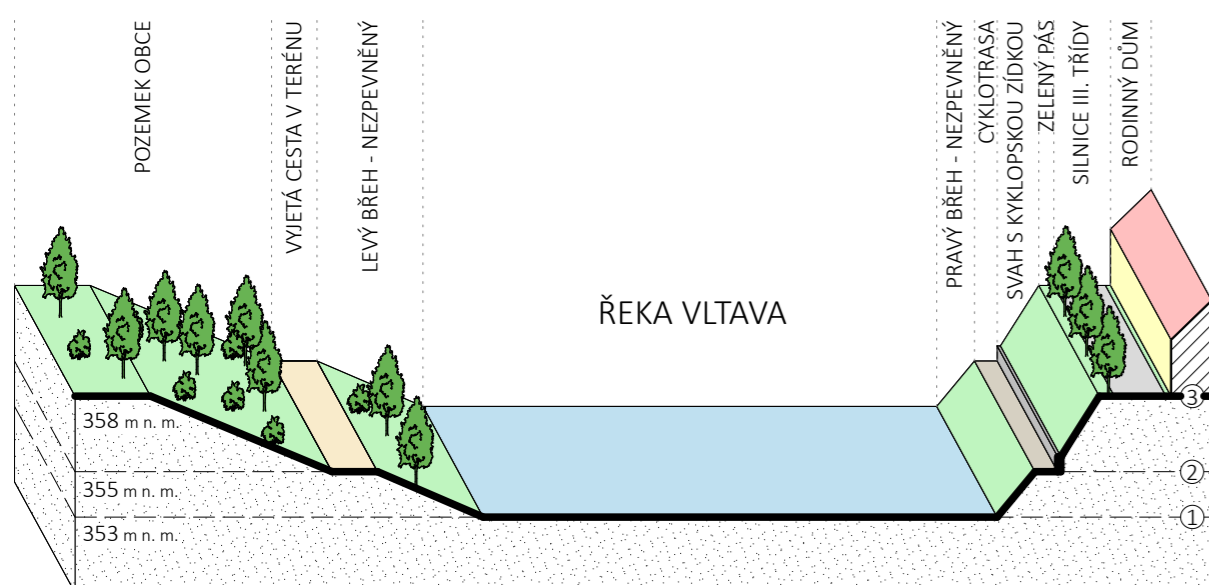


SCHÉMA ŘEZU D-D'



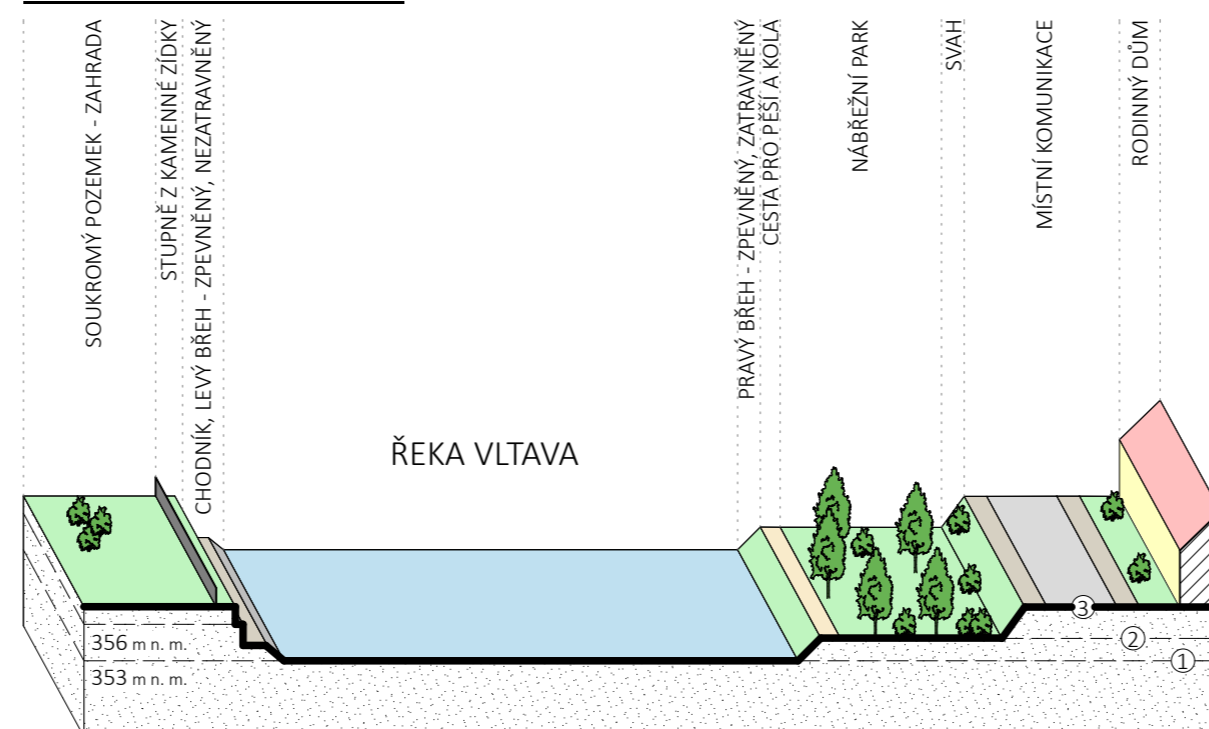


Schéma řešeného území:

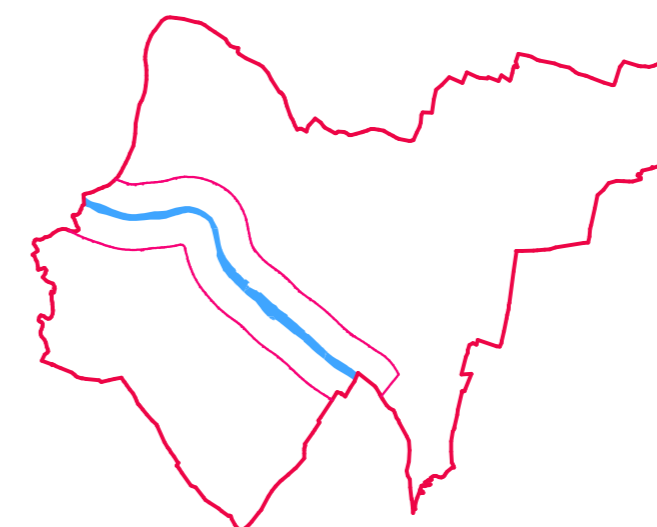

Výškové úrovně pohybu:

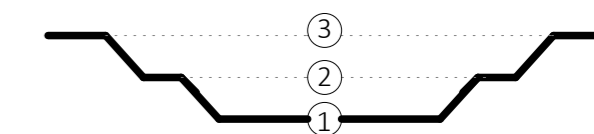

- ① Úroveň vodní plochy
- ② Úroveň břehu
- ③ Úroveň druhého patra

Vyznačení řezů v půdorysu řeky Vltavy v katastrálním území Týn nad Vltavou:

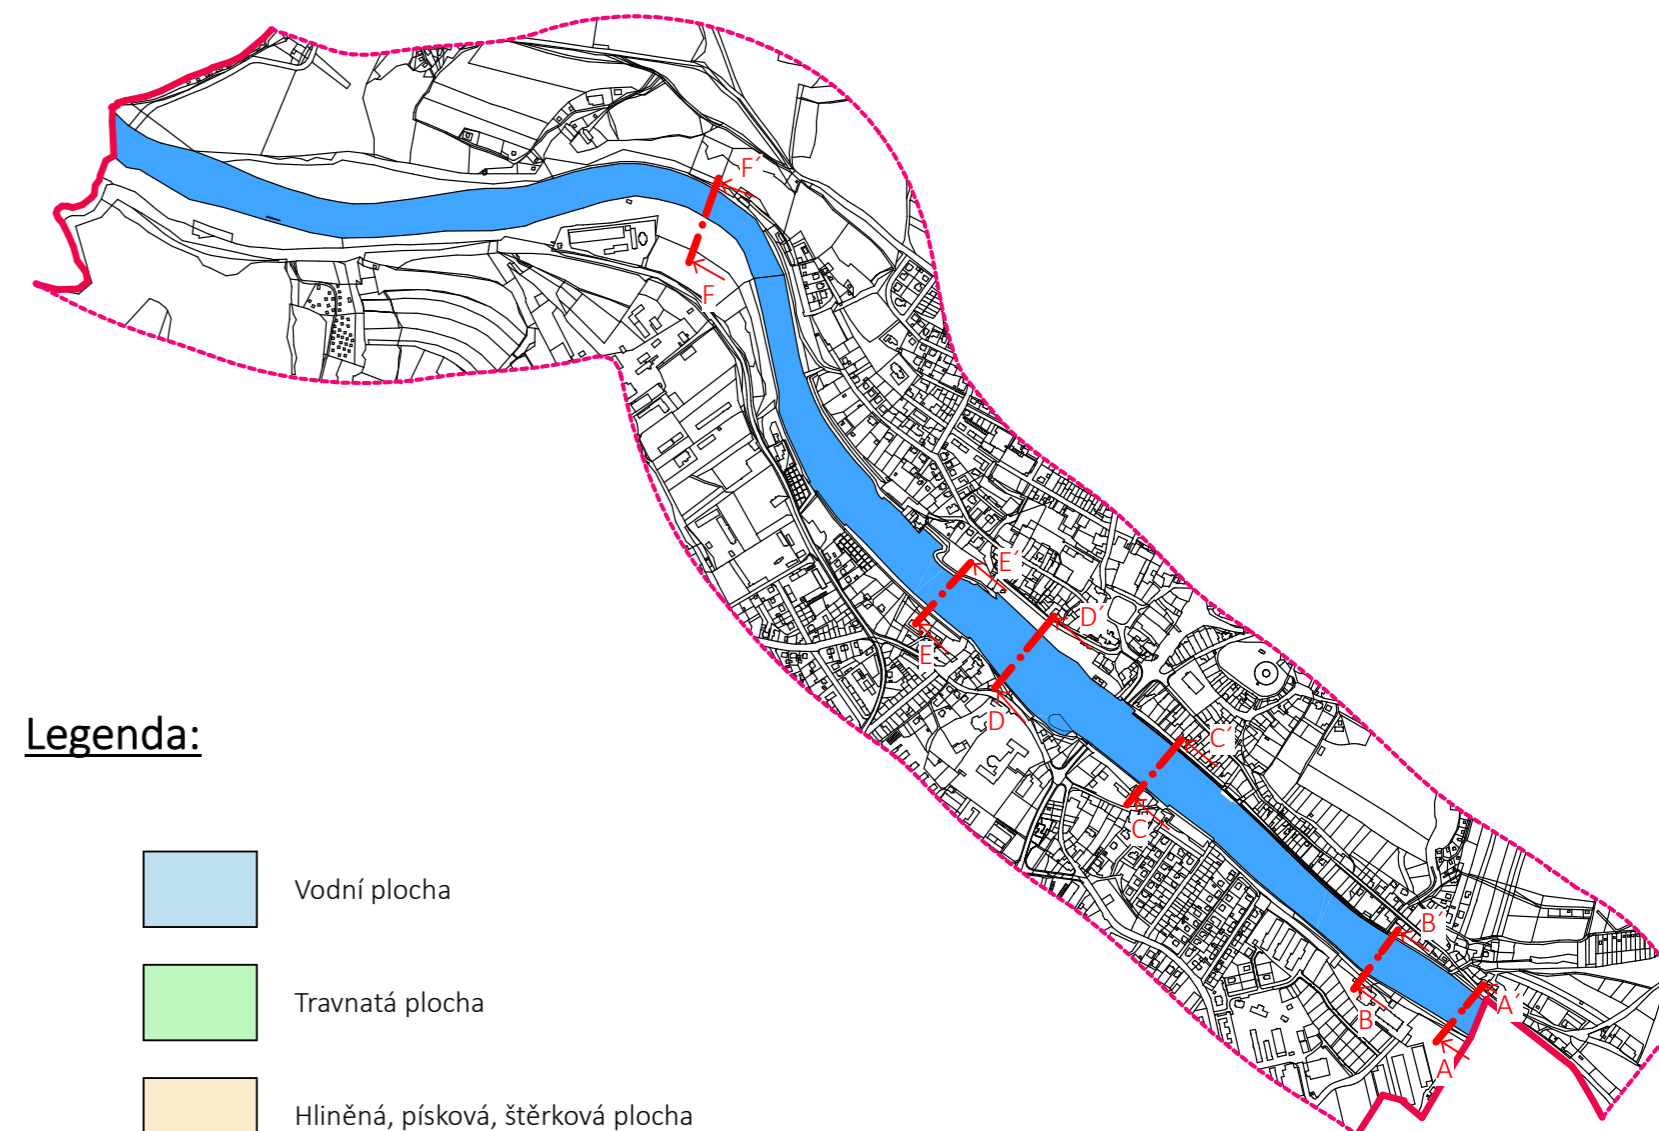


SCHÉMA ŘEZU B-B'


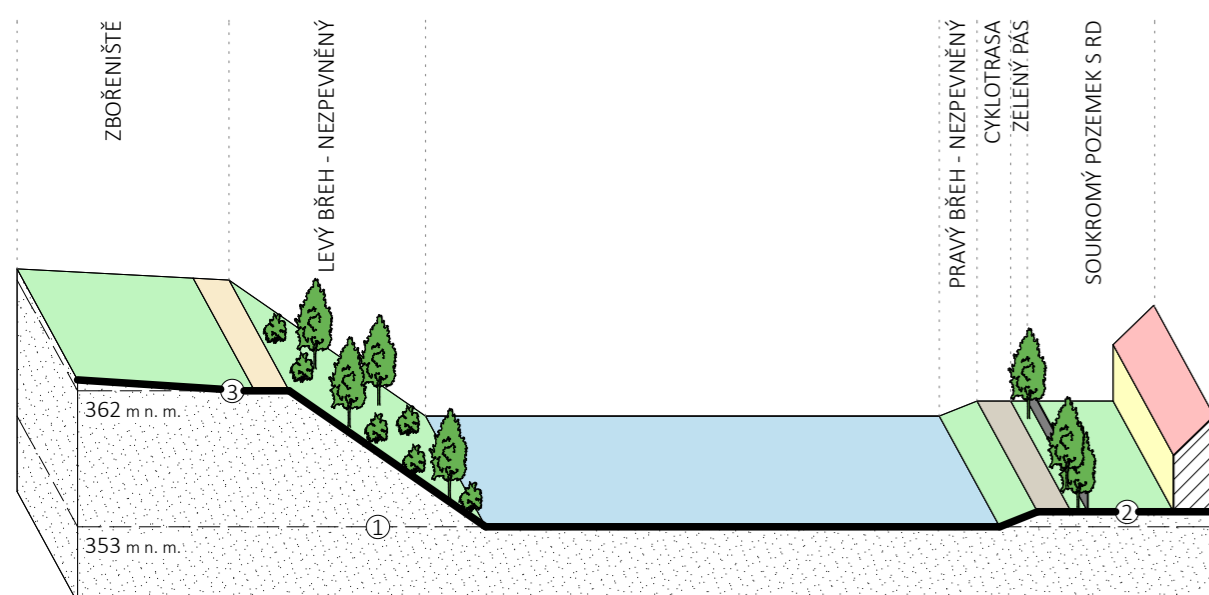


SCHÉMA ŘEZU E-E'

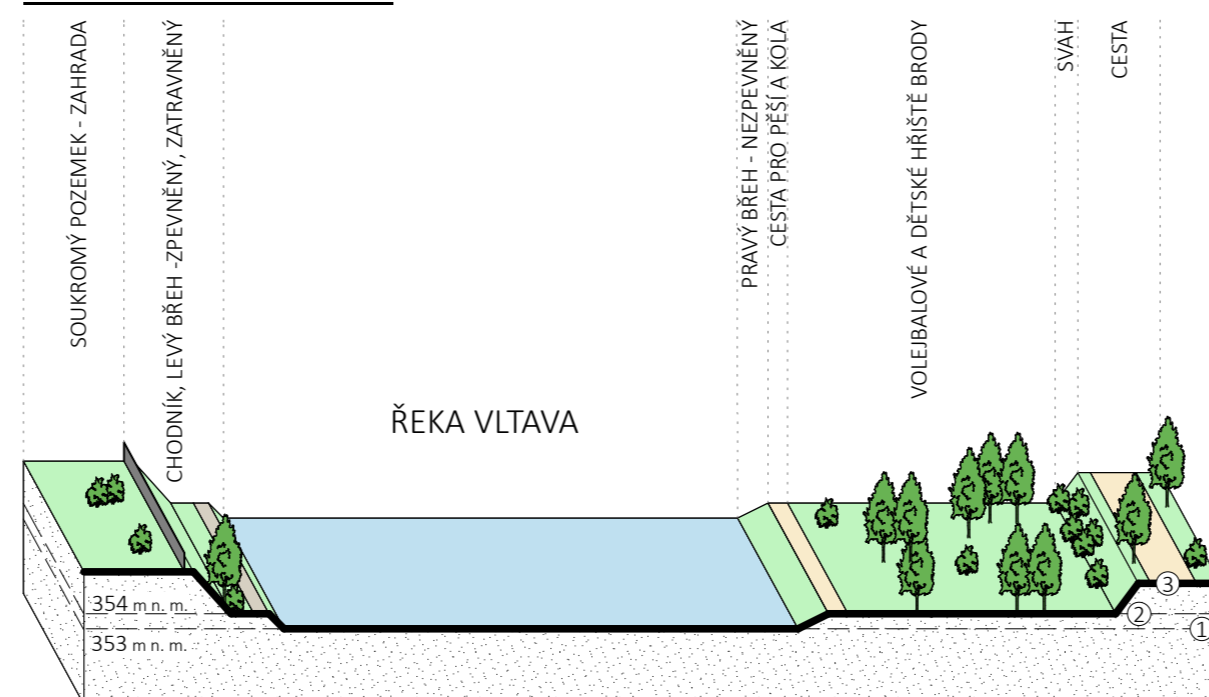

Legenda:

- Vodní plocha
- Travnatá plocha
- Hliněná, písková, štěrková plocha
- Živičná plocha
- Živičná plocha - silnice
- Plot
- Střecha domu
- Zeď domu
- Řez domem
- Řez terénem

SCHÉMA ŘEZU C-C'


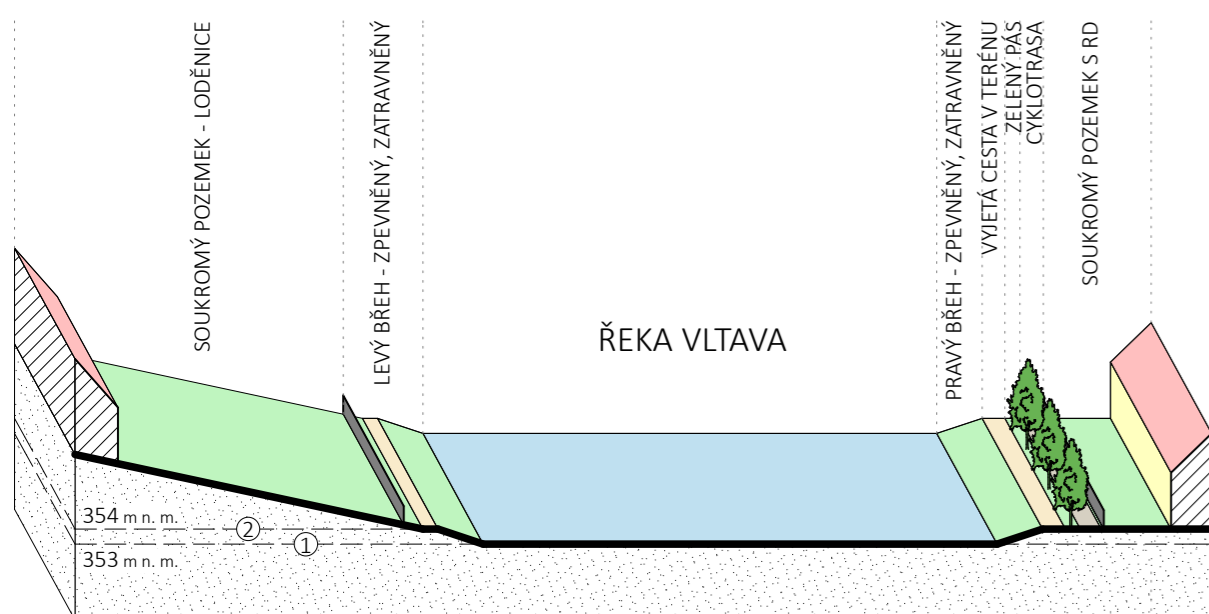


SCHÉMA ŘEZU F-F'

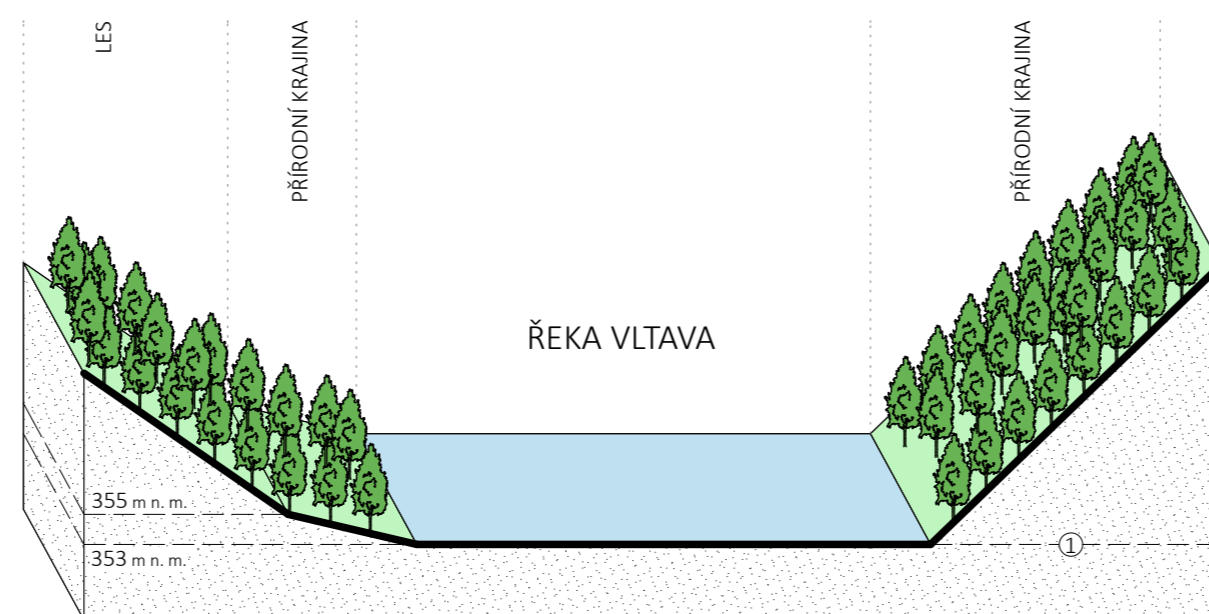

Poznámka: výška řezu je v měřítku 1:500 a délka je v měřítku 1:1000.

Škola: České vysoké učení technické v Praze	
Fakulta: stavební	
Katedra: k127 - Urbanismu a územního plánování	
Předmět: 127DPM - Diplomová práce	
Vedoucí práce: Ing. arch. František Pospíšil, Ph.D.	
Vypracovala: Bc. Silvie Mayerová	
Název diplomové práce:	
Řeka a město v územních plánech	
Název výkresu:	
Schémata řeky	
Formát: 6 x A4	Měřítko: 1 : 1 000; 1 : 500
	Datum: 7.1.2018