

# Analyza návaznosti územního plánu Malé Březno na okolní obce




## Legenda z územního plánu obce

- STAVNÁVRH**
- BYDLENÍ
  - OBČANSKÉ VYBAVENÍ
  - VEŘEJNÁ PROSTRANSTVÍ
  - PLOCHY SMÍŠENÉ OBYTNÉ
  - SPORT
  - ZAHRADY A SADY
  - VÝROBA A SKLADOVÁNÍ
  - ZEMĚDĚLSTVÍ
  - TECHNICKÁ INFRASTRUKTURA
  - ORNÁ PŮDA
  - TRVALE TRAVNÍ POROSTY
  - VODNÍ PLOCHY
  - OSTATNÍ VODNÍ PLOCHY
  - LES
  - OSTATNÍ PLOCHY
  - ZELENĚ
  - ŽELEZNICE
  - PLOCHY TĚŽBY
  - REZERVA PRO KORIDOR SÍTÍ
  - KORIDORY DLE ZŮR ÚK
  - ŘEŠENÉ ÚZEMÍ
  - HRANICE KATASTRŮ
  - ZASTAVĚNÉ ÚZEMÍ
  - ZASTAVITELNÉ PLOCHY
  - HRANICE PARCEL
  - SLUČKY
  - HRANICE ASA 2
  - VLÁDNÍ USNESENÍ č. 444/91 DLE ZŮR ÚK ÚEL2

- UKONČENÉ/NAVRHOVANÉ REKULTIVACE  
ROZPRACOVÁNE**
- ZEMĚDĚLSKÁ
  - LESNICKÁ
  - VODNÍ PLOCHA
  - OSTATNÍ
  - VÝROBA A SKLADOVÁNÍ


## Legenda

- Správní obvod obce
- Správní obvod obce Malé Březno
- Soulad mezi územními plány
- Nesoulad mezi územními plány

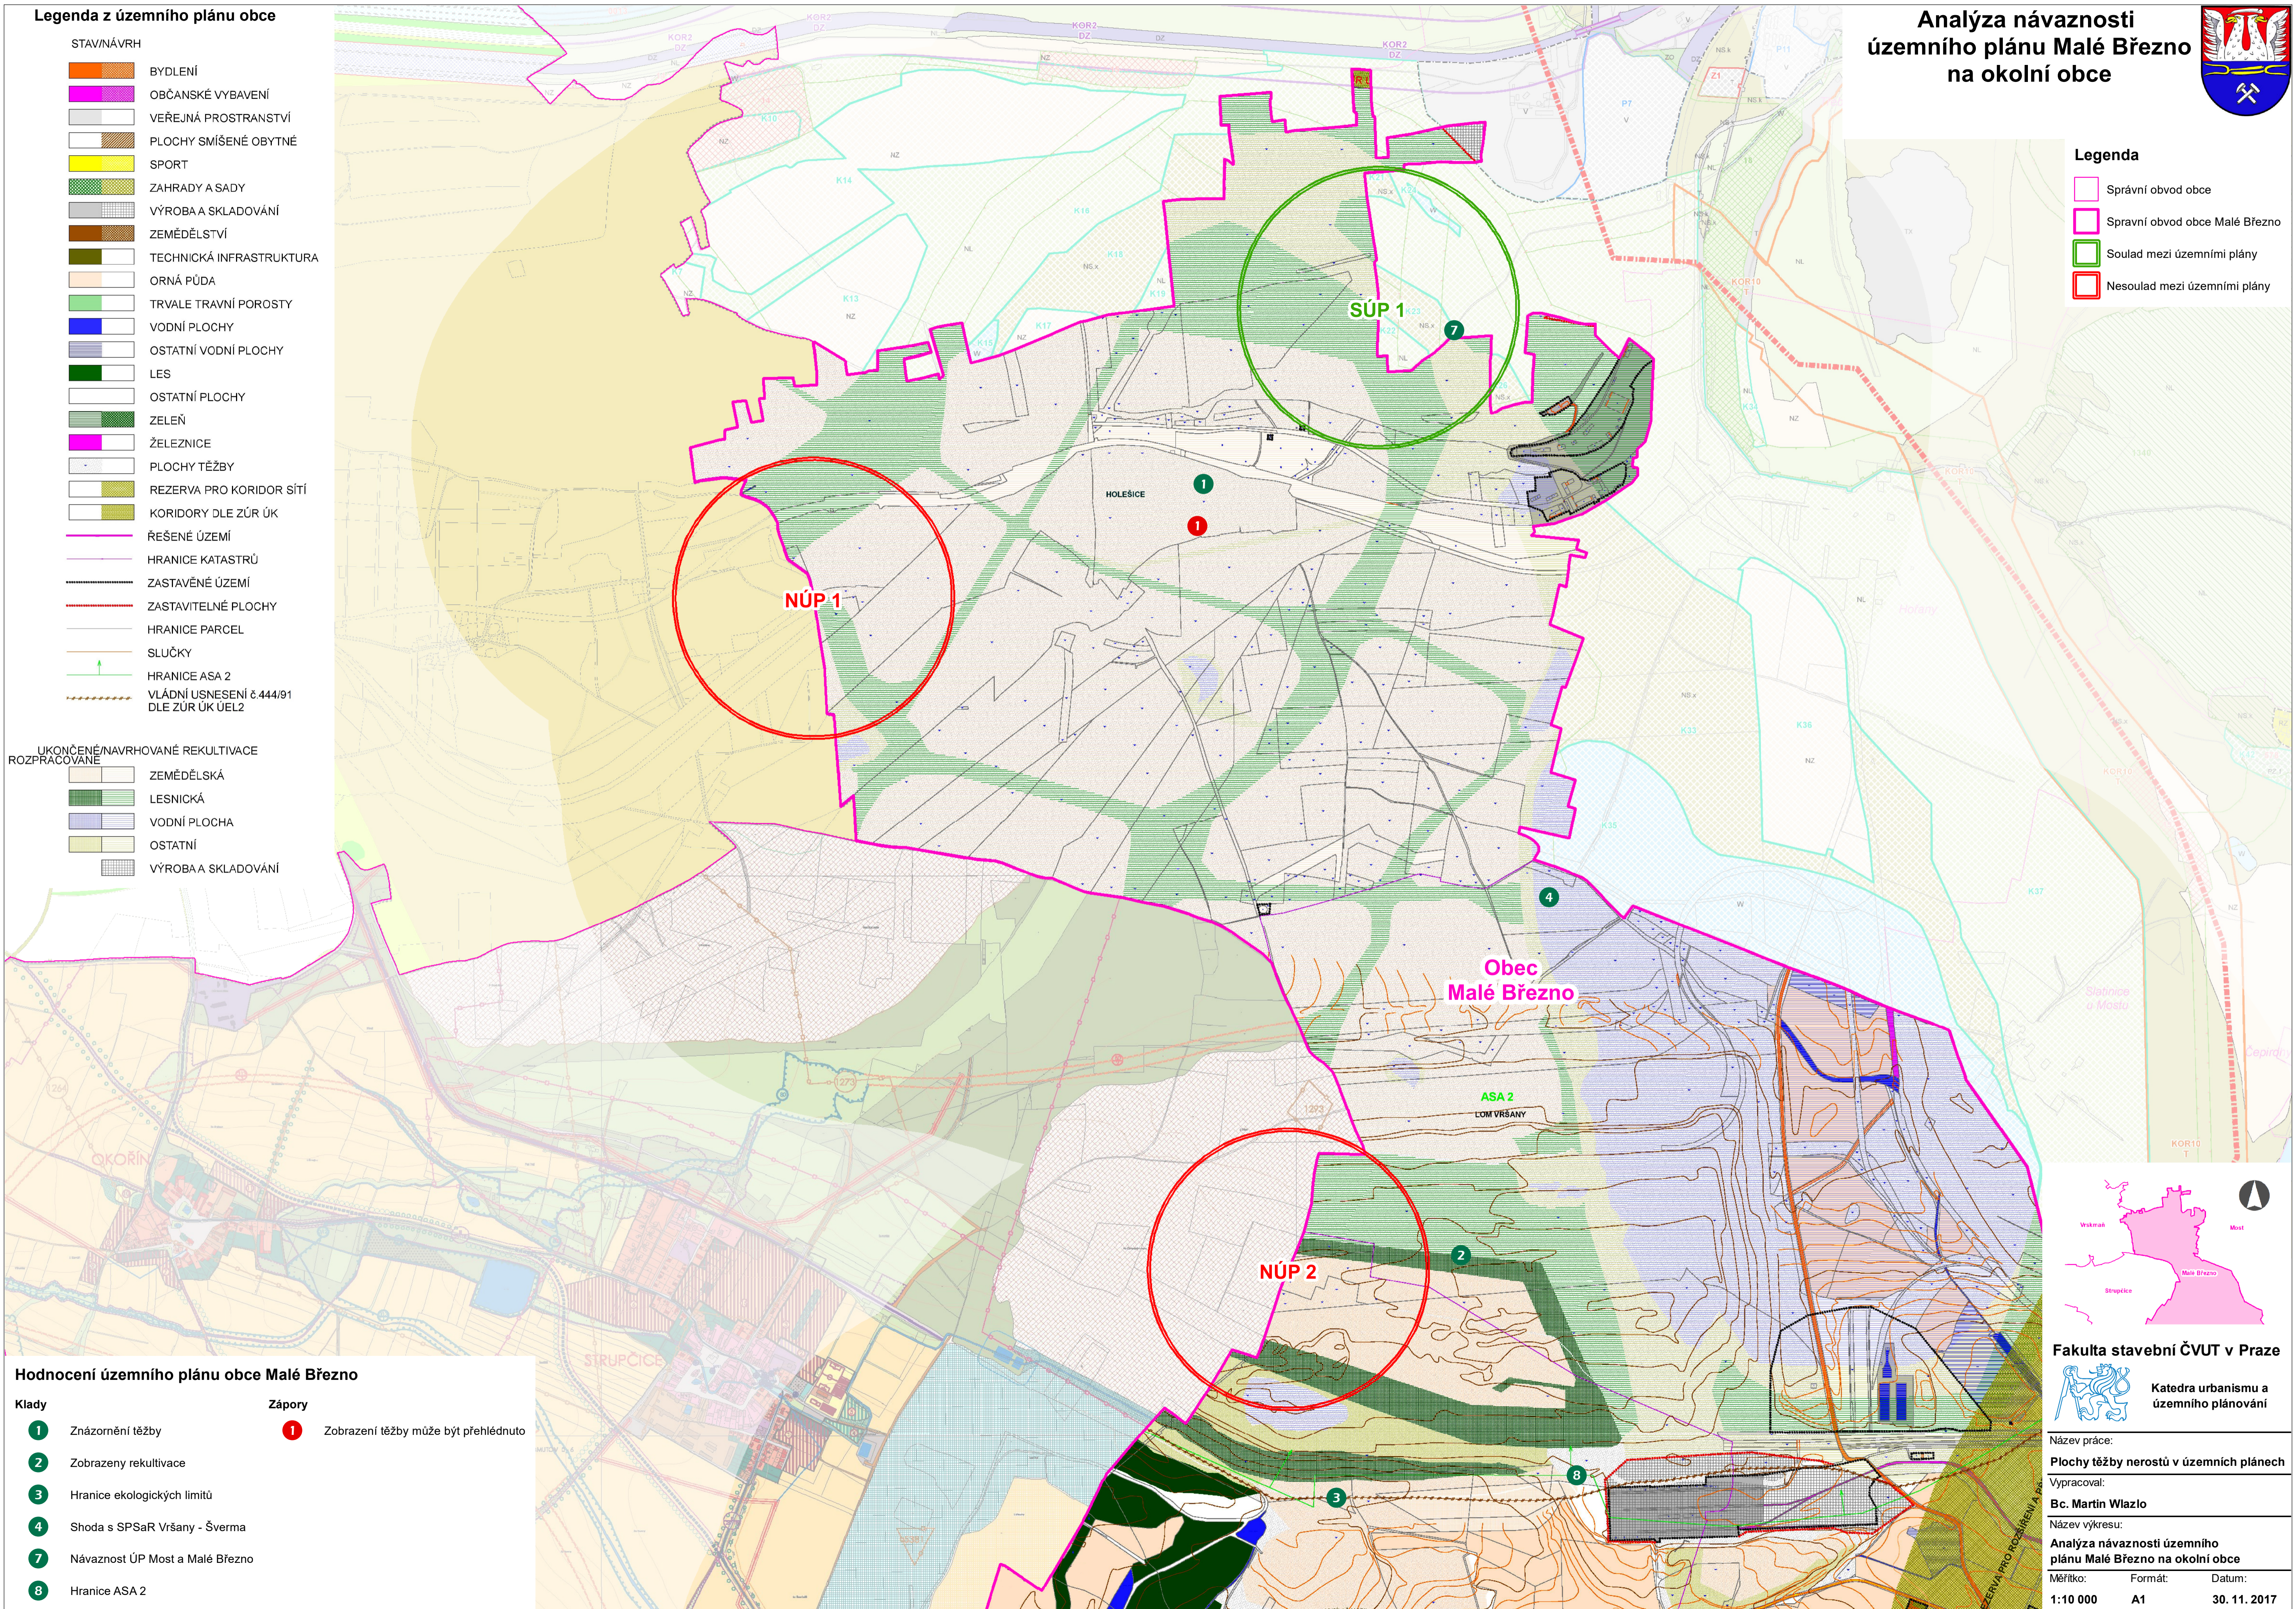

## Hodnocení územního plánu obce Malé Březno

- | Klady  | Zápory  |
|--|---|
| <span style="color: red;">1</span> Znázornění těžby                  | <span style="color: red;">1</span> Zobrazení těžby může být přehlednuto |
| <span style="color: green;">2</span> Zobrazeny rekultivace           |   |
| <span style="color: green;">3</span> Hranice ekologických limitů     |   |
| <span style="color: green;">4</span> Shoda s SPSaR Vršany - Šverma   |   |
| <span style="color: green;">7</span> Návaznost ÚP Most a Malé Březno |   |
| <span style="color: green;">8</span> Hranice ASA 2                   |   |

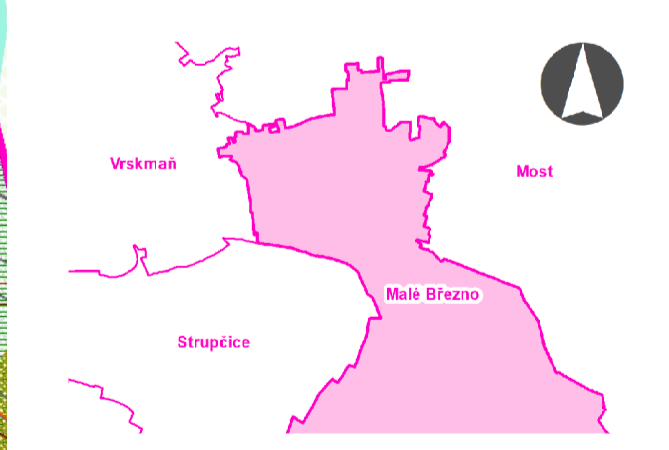

**Fakulta stavební ČVUT v Praze**  
Katedra urbanismu a územního plánování

Název práce:  
**Plochy těžby nerostů v územních plánech**  
Vypracoval:  
**Bc. Martin Wlazlo**  
Název výkresu:  
**Analyza návaznosti územního plánu Malé Březno na okolní obce**  
Měřítko: 1:10 000      Formát: A1      Datum: 30. 11. 2017