**LEGENDA SÍTÍ:**

- SPLAŠKOVÁ KANALIZACE KAMENINA DN 300
- PLYNOVOD IPE DN 63
- VODOVOD PE DN 110
- ELEKTO KABEL NN

LEGENDA PŘÍPOJEK:

- SPLAŠKOVÁ KANALIZACE KAMENINA DN 150
- PLYNOVOD IPE DN 25
- VODOVOD PE DN 32
- ELEKTRO KABEL NN

VYSVĚTLIVKY ZNAČEK:


- HRANICE POZEMKŮ
- VSTUPNÍ ŠACHTA

LEGENDA STAVEBNÍCH OBJEKTŮ

- SO 01 - RODINNÝ DŮM
- SO 02 - GARÁŽ
- SO 03 - ZAHRADNÍ DOMEK
- SO 04 - SAMOFILTRAČNÍ JEZÍRKO

POZNÁMKY

- 1) ZAKRESLENÍ INŽENÝRSKÝCH SÍTÍ JE POUZE ORIENTAČNÍ DLE PODKLADŮ JEJICH SPRÁVCŮ.
- 2) PŘED ZAČÁTKEM VÝSTAVBY JE NUTNÉ ZAMĚŘENÍ A VYTÝČENÍ JEJICH PŘESNÉ POLOHY.
- 3) PŘI ZJIŠTĚNÍ ROZPORU PROJEKTOVÉ DOKUMENTACE SE SKUTEČNOSTÍ JE NUTNO KONTAKTOVAT PROJEKTANTA.

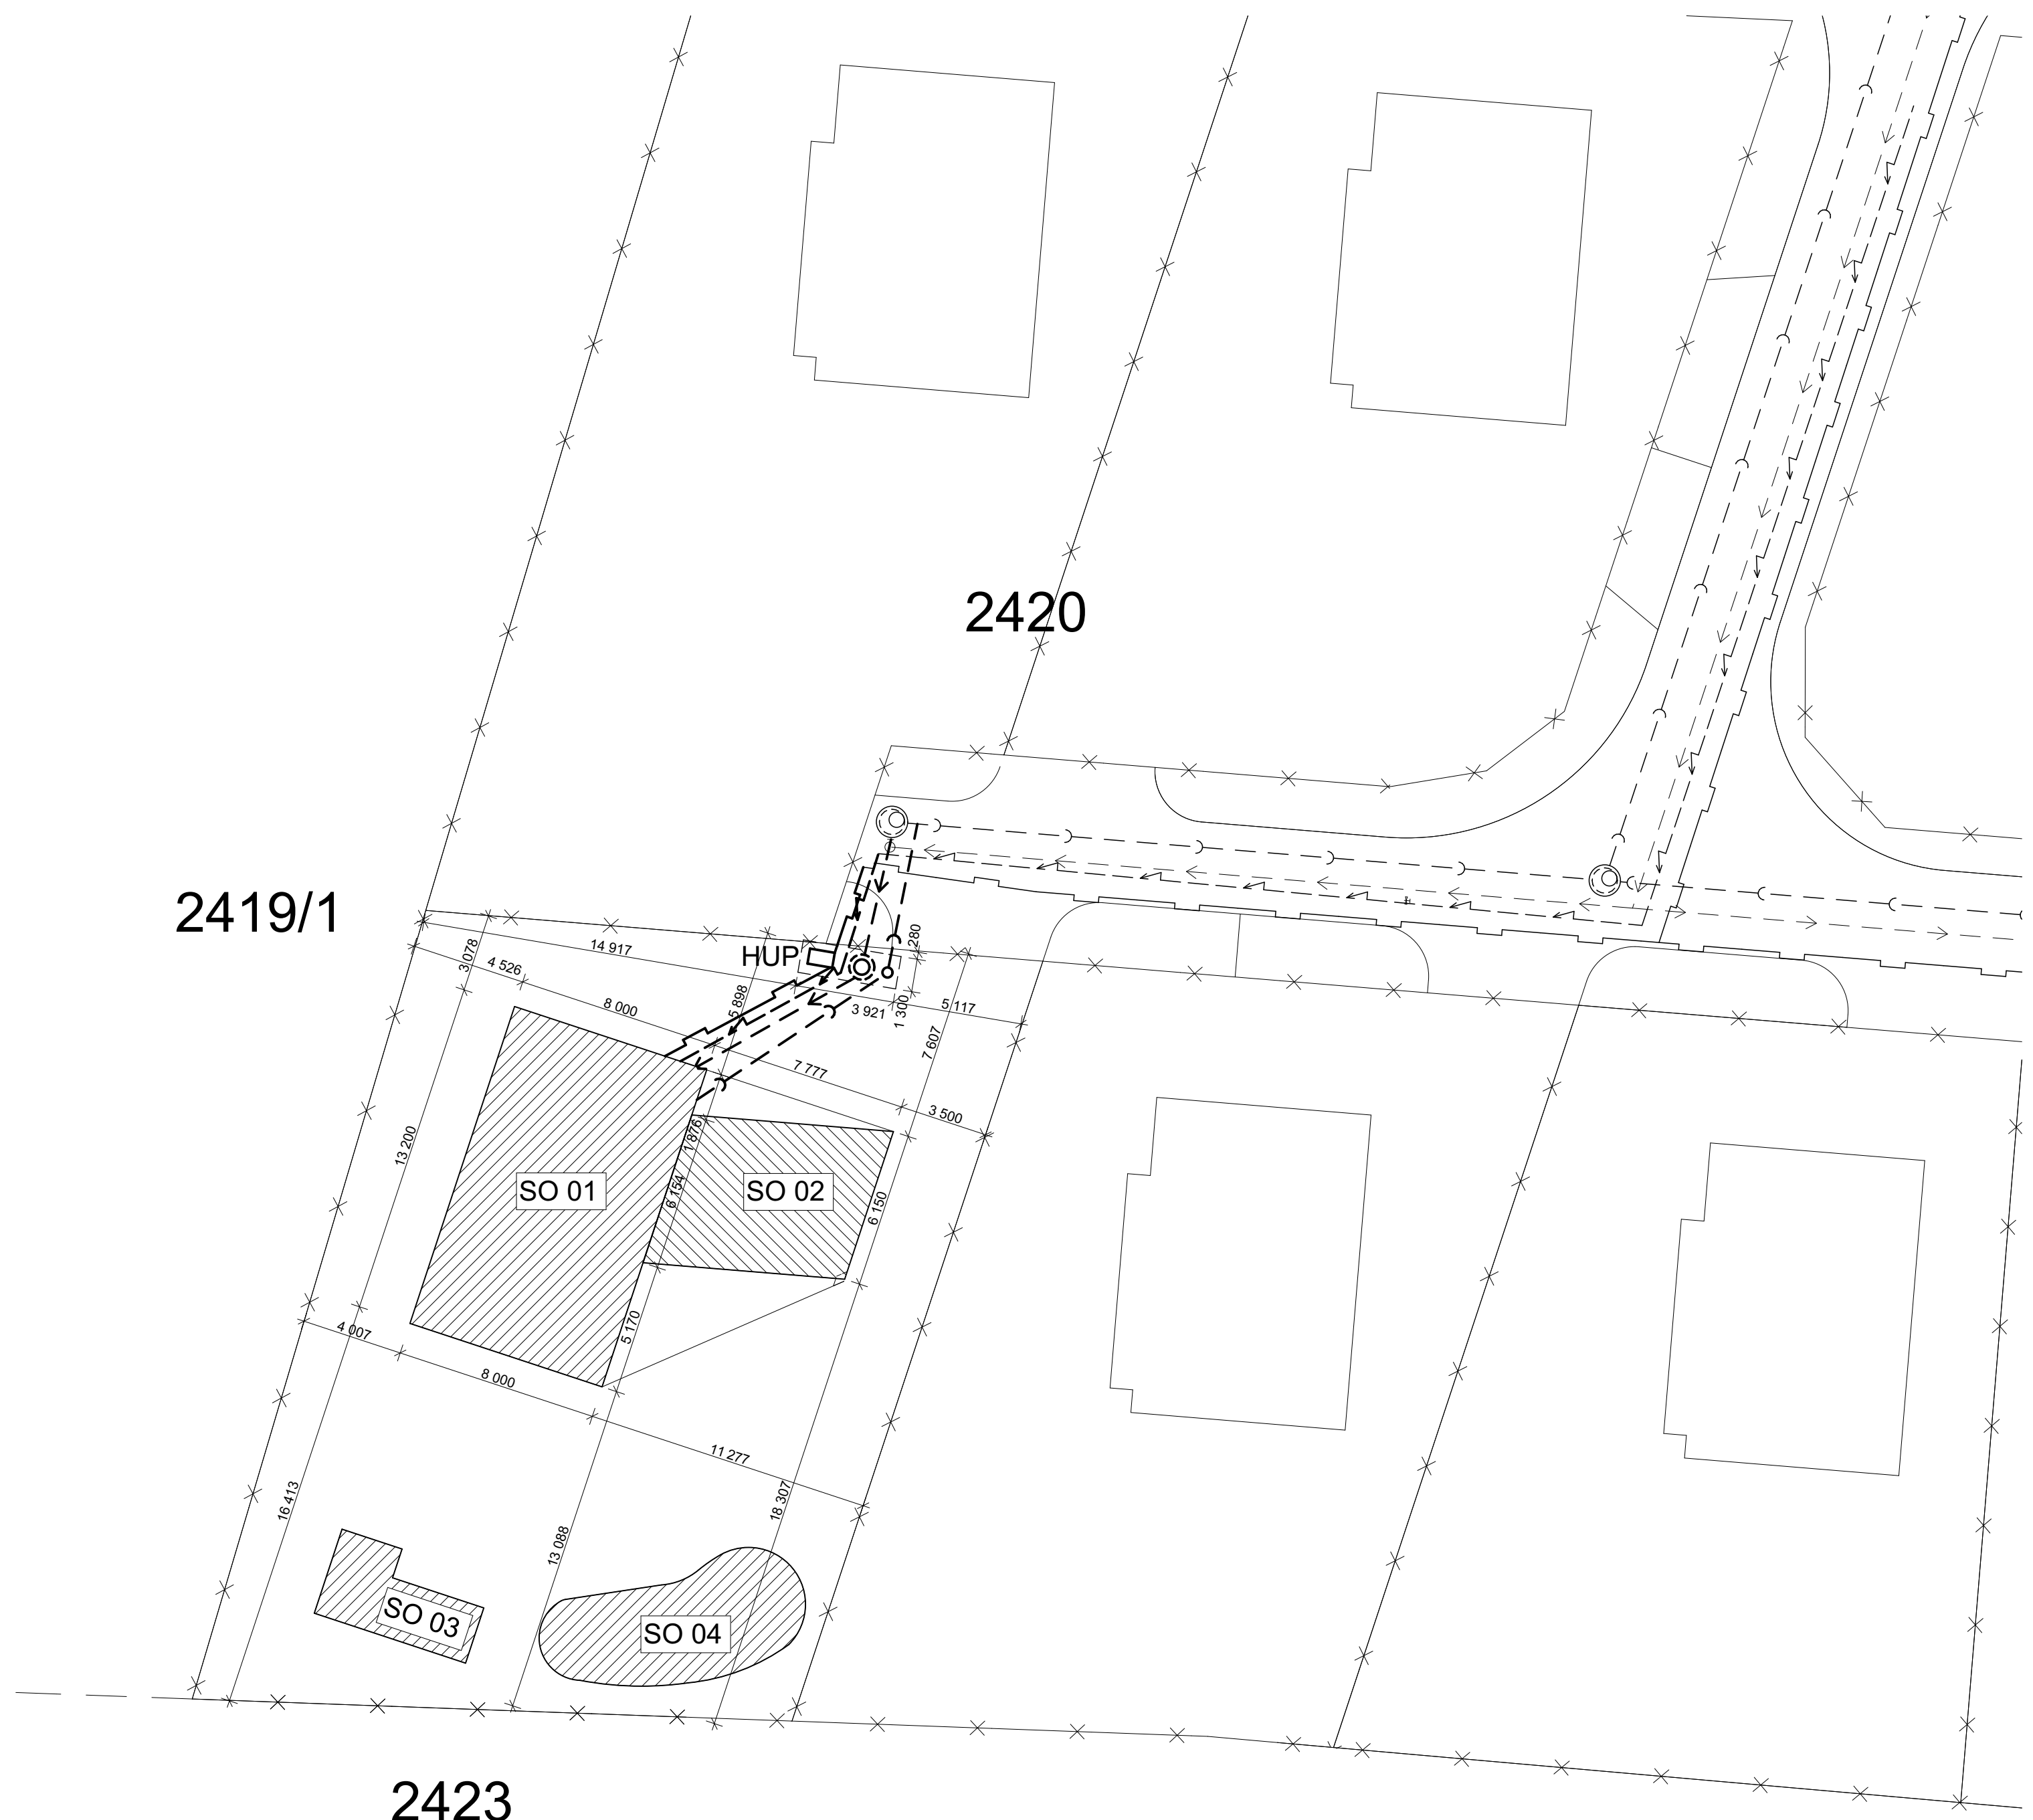

AUTOR PROJEKTU :				ČVUT ČESKÉ VYSOKÉ UČENÍ TECHNICKÉ V PRAZE	
ZODPOVĚDNÝ PROJEKTANT :					
VYPRACOVAL :	Bc. MALÁT JAN				
KONZULTANT :	Ing. ANTONÍN LUPIŠEK, Ph.D.				
OBEC : Předměstí nad Labem	M.Ú. : HRADEC KRÁLOVÉ				
AKCE :	DIPLOMOVÁ PRÁCE			ČÍSLO ZAKÁZKY :	
	KLIMATICKY NEUTRÁLNÍ RD			STUPEŇ PD :	DSP
				DATUM :	5.1.2018
				MĚŘÍTKO :	1:200
				FORMÁT :	
NÁZEV :	SITUACE			ČÍSLO VÝKRESU :	4