


- S1 ŽB sloup 400x400mm
 - S2 ŽB sloup 1000x300mm
 - S3 ocelový sloup HEB260, ocel S355
 - S4 ŽB sloup 1000x250mm
 - S5 ŽB sloup 1600x300mm
 - D1 lokálně podepřená deska tl. 250mm
 - D2 lokálně podepřená deska tl. 250/300mm
- beton C30/37, výztuž B500B

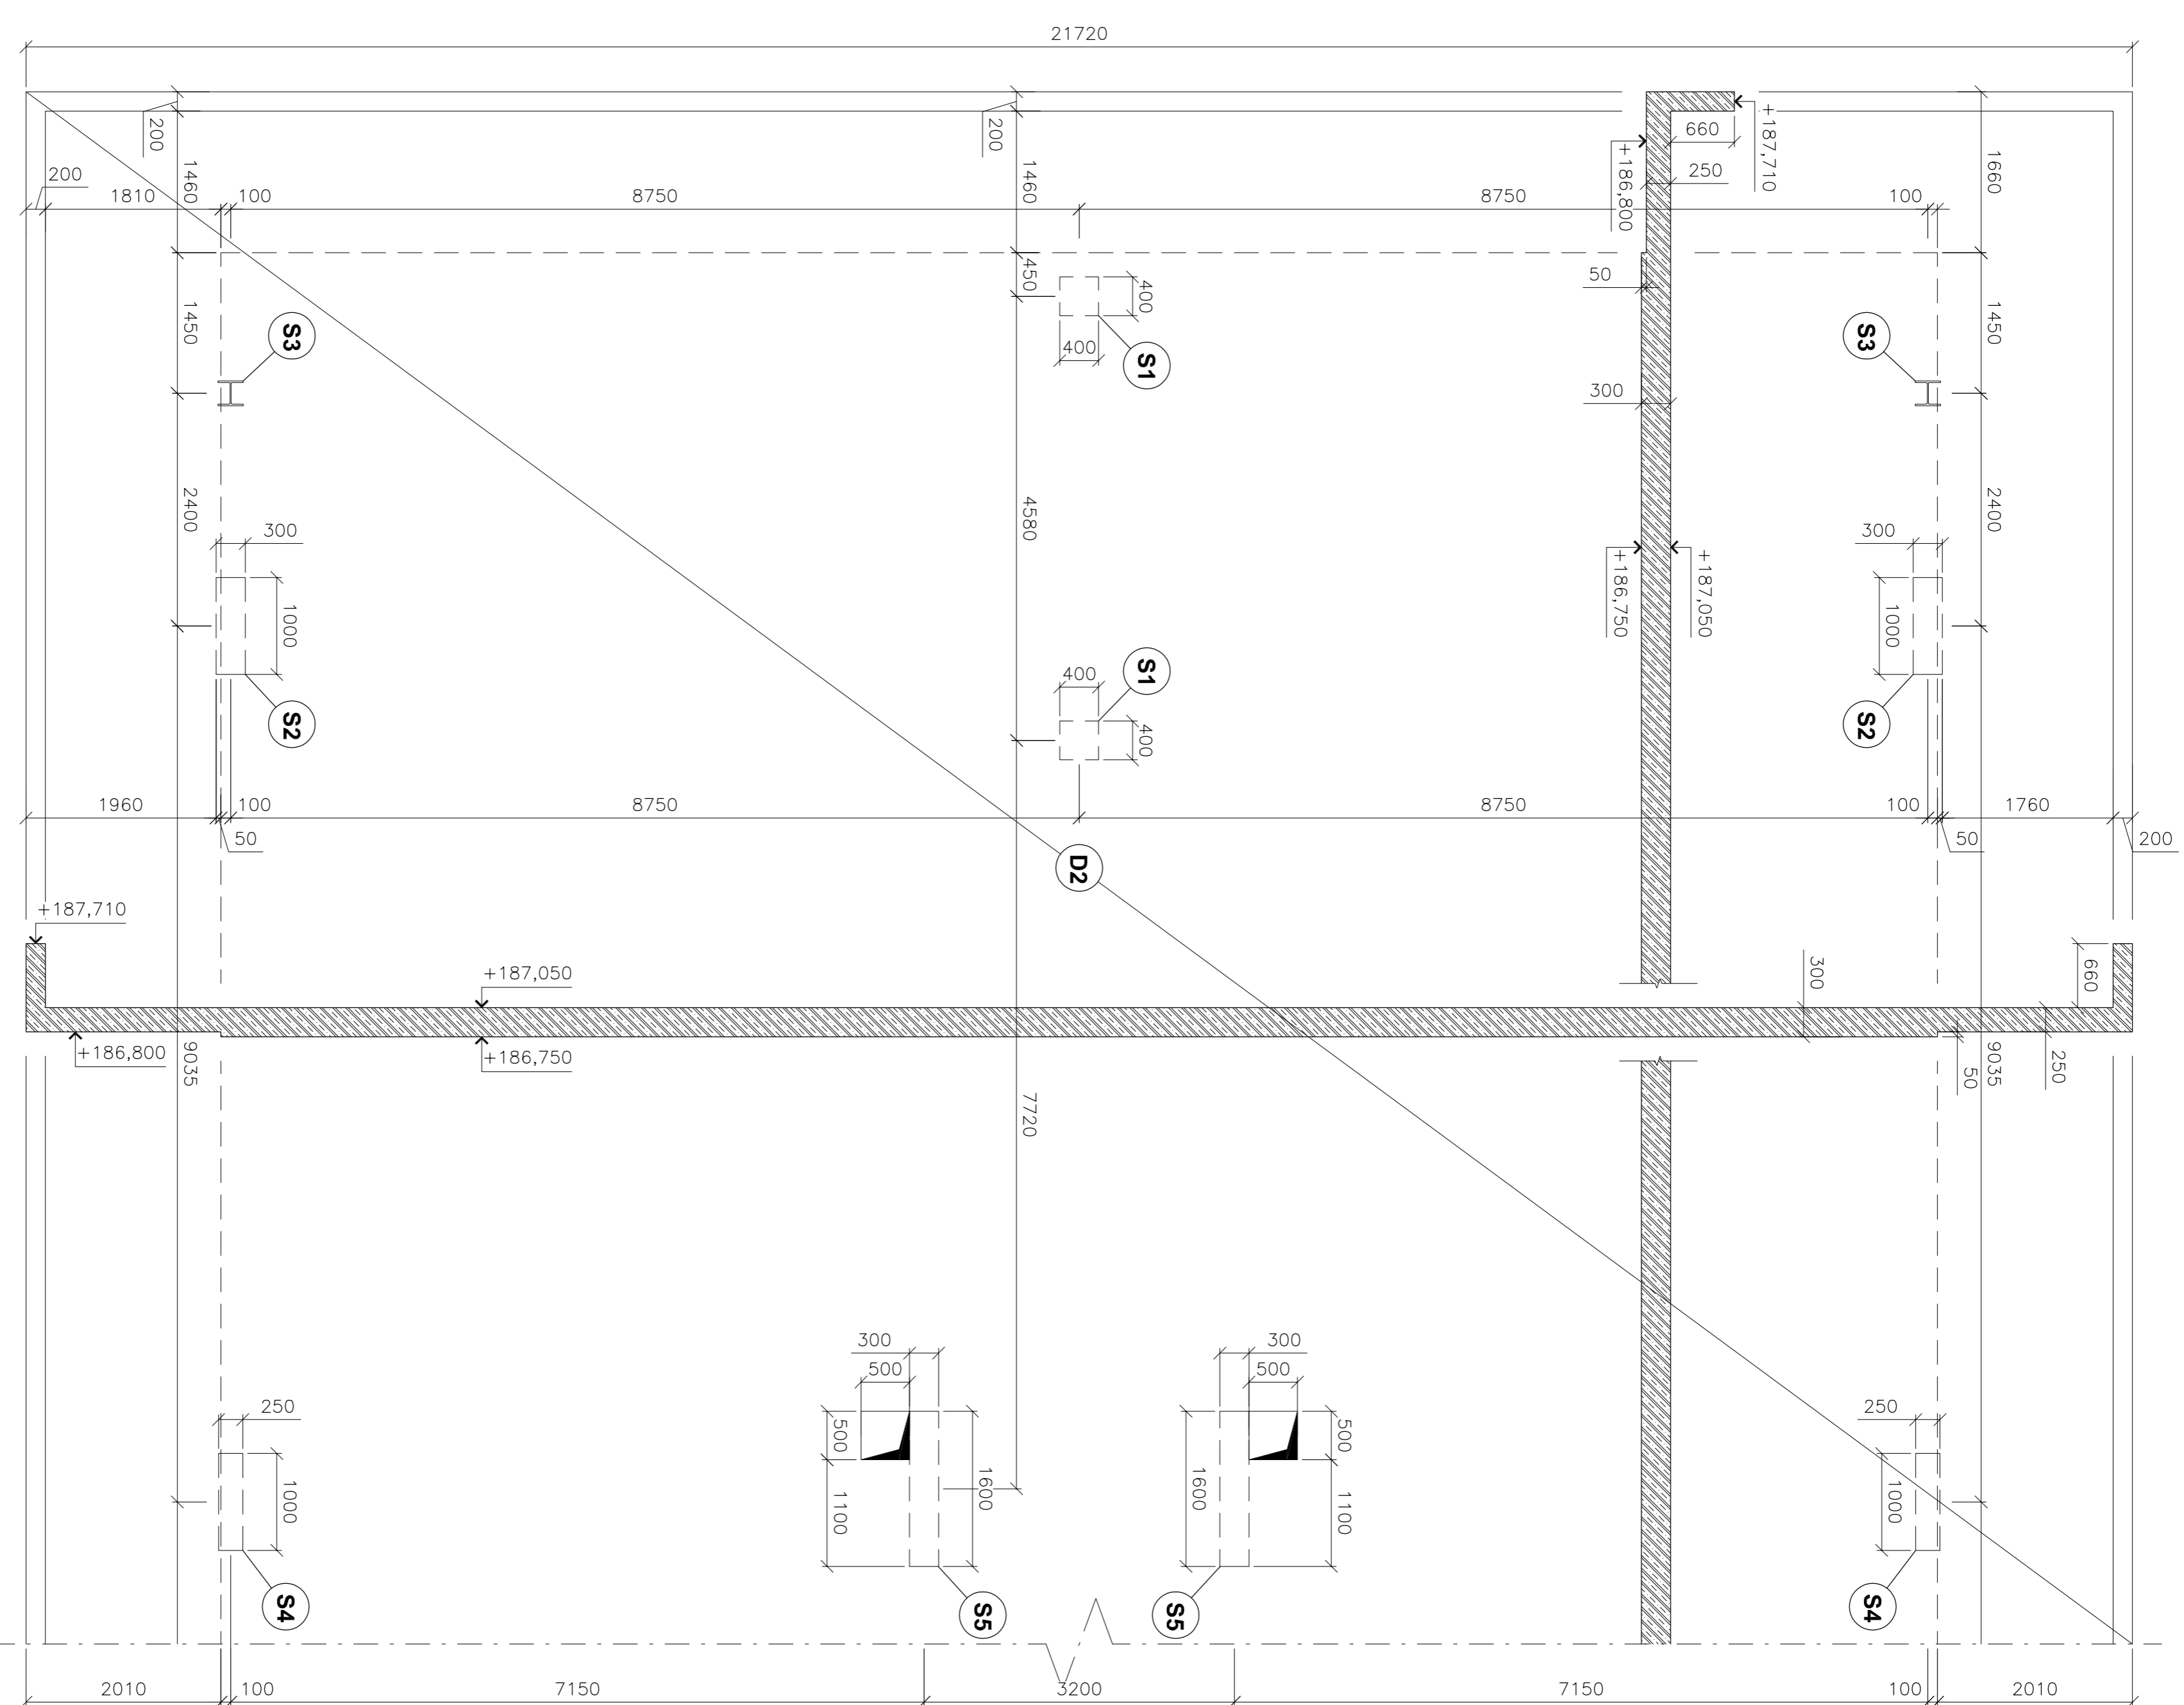

Zpracoval Bc. Lukáš Týle	Vypracoval Ing. Běla Šubrtková, CSc.	Šedivě 2017/2018	
Projekt 124DPM	Titulní list KOMPLEXNÍ NÁVRH LOP	Datum 19.12.2017	
Výkres VÝKRESY TVARU			Měřítko 1:50 Číslo výkresu 01