

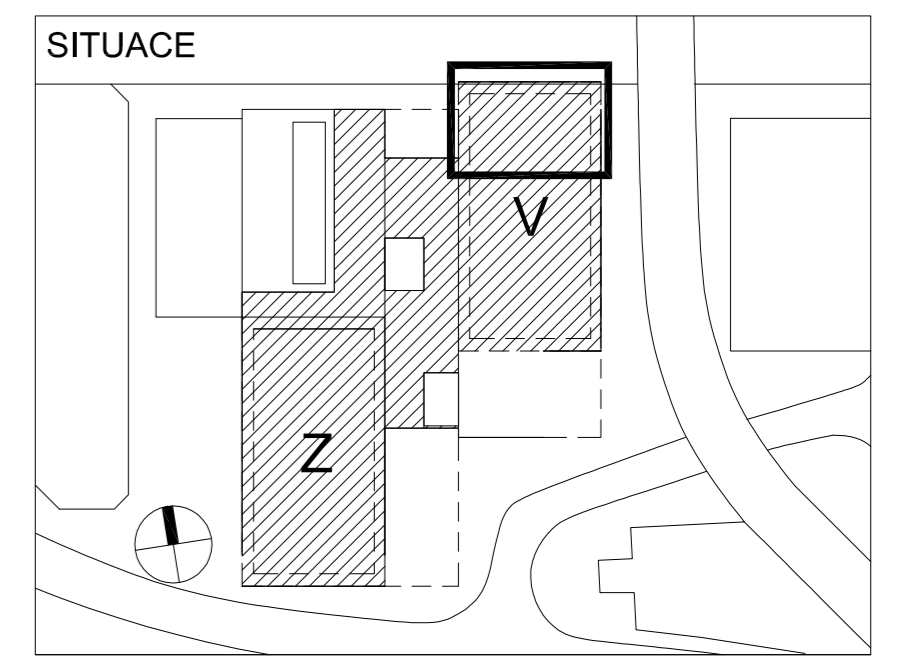



02 PŮDORYS
1:40

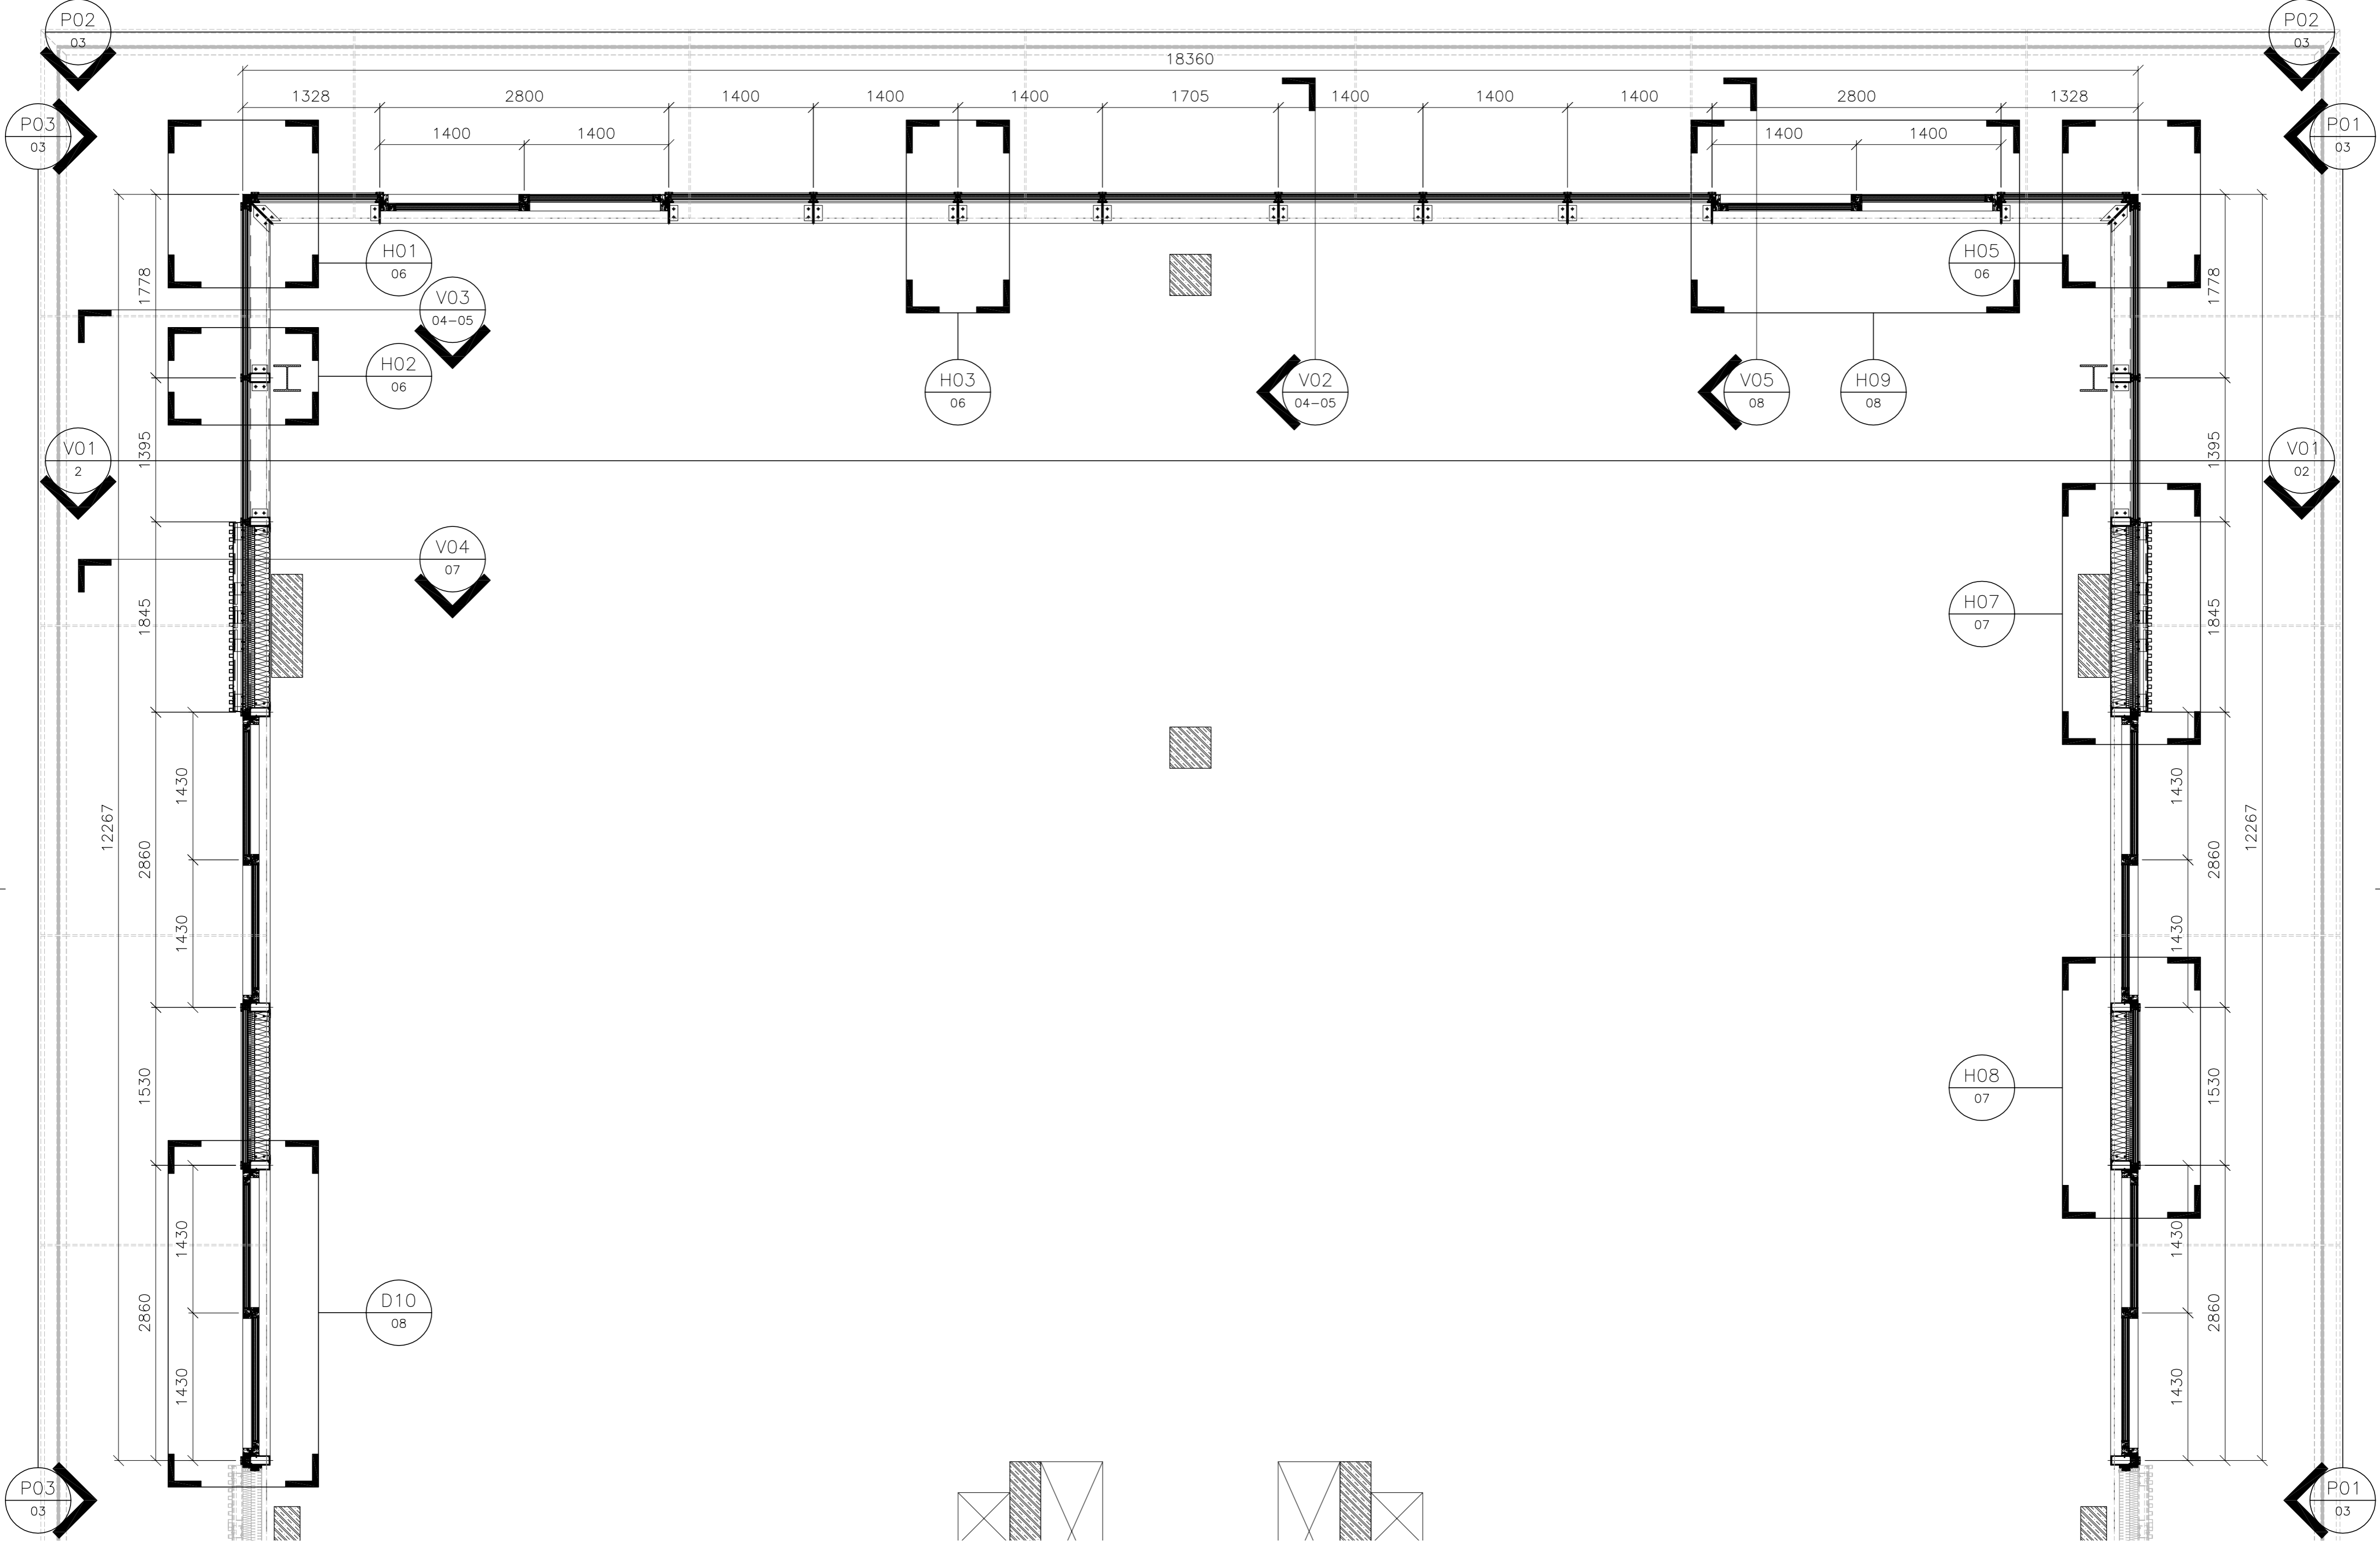

02 ŘEZ V01
1:40

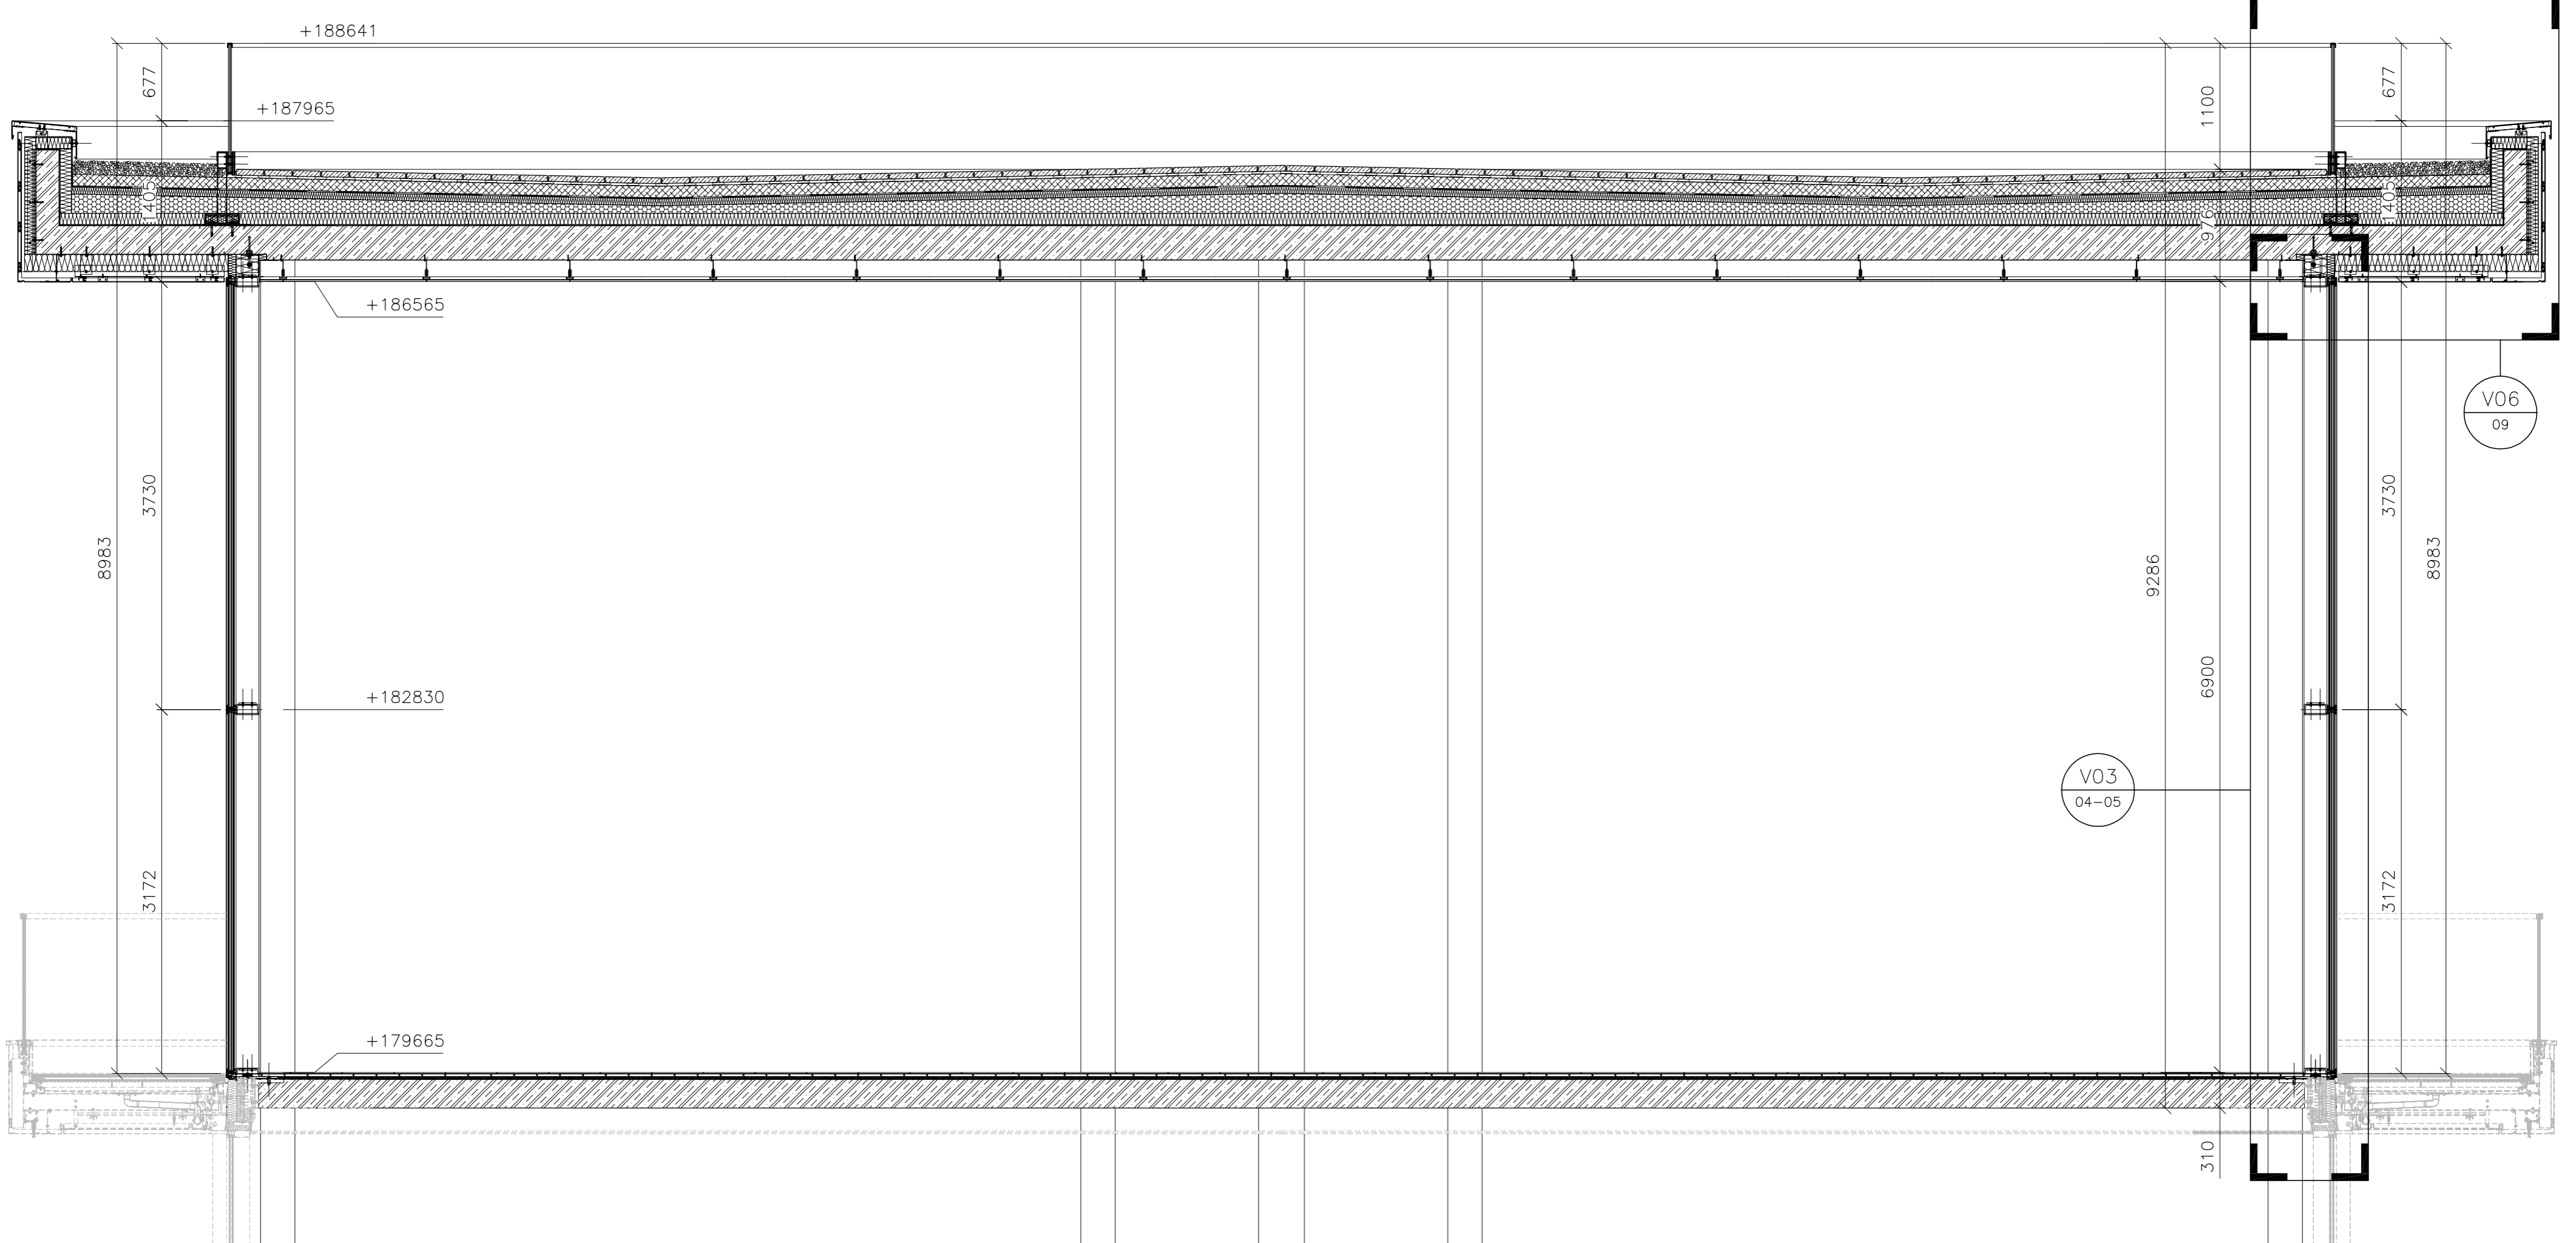

----- NENÍ SOUČÁSTÍ ŘEŠENÍ DP

Zpracoval Bc. Lukáš Týle	Vedoucí DP Ing. Běla Stibůrková, CSc.	Školní rok 2017/2018	FSV ČVUT 
Předmět 124DPM	Téma DP KOMPLEXNÍ NÁVRH LOP	Datum 19.12.2017	
Výkres PŮDORYS, ŘEZ V01			Mřítko 1:40
			Č.výkresu 02