



03 POHLED P01 – VÝCHODNÍ

1:40

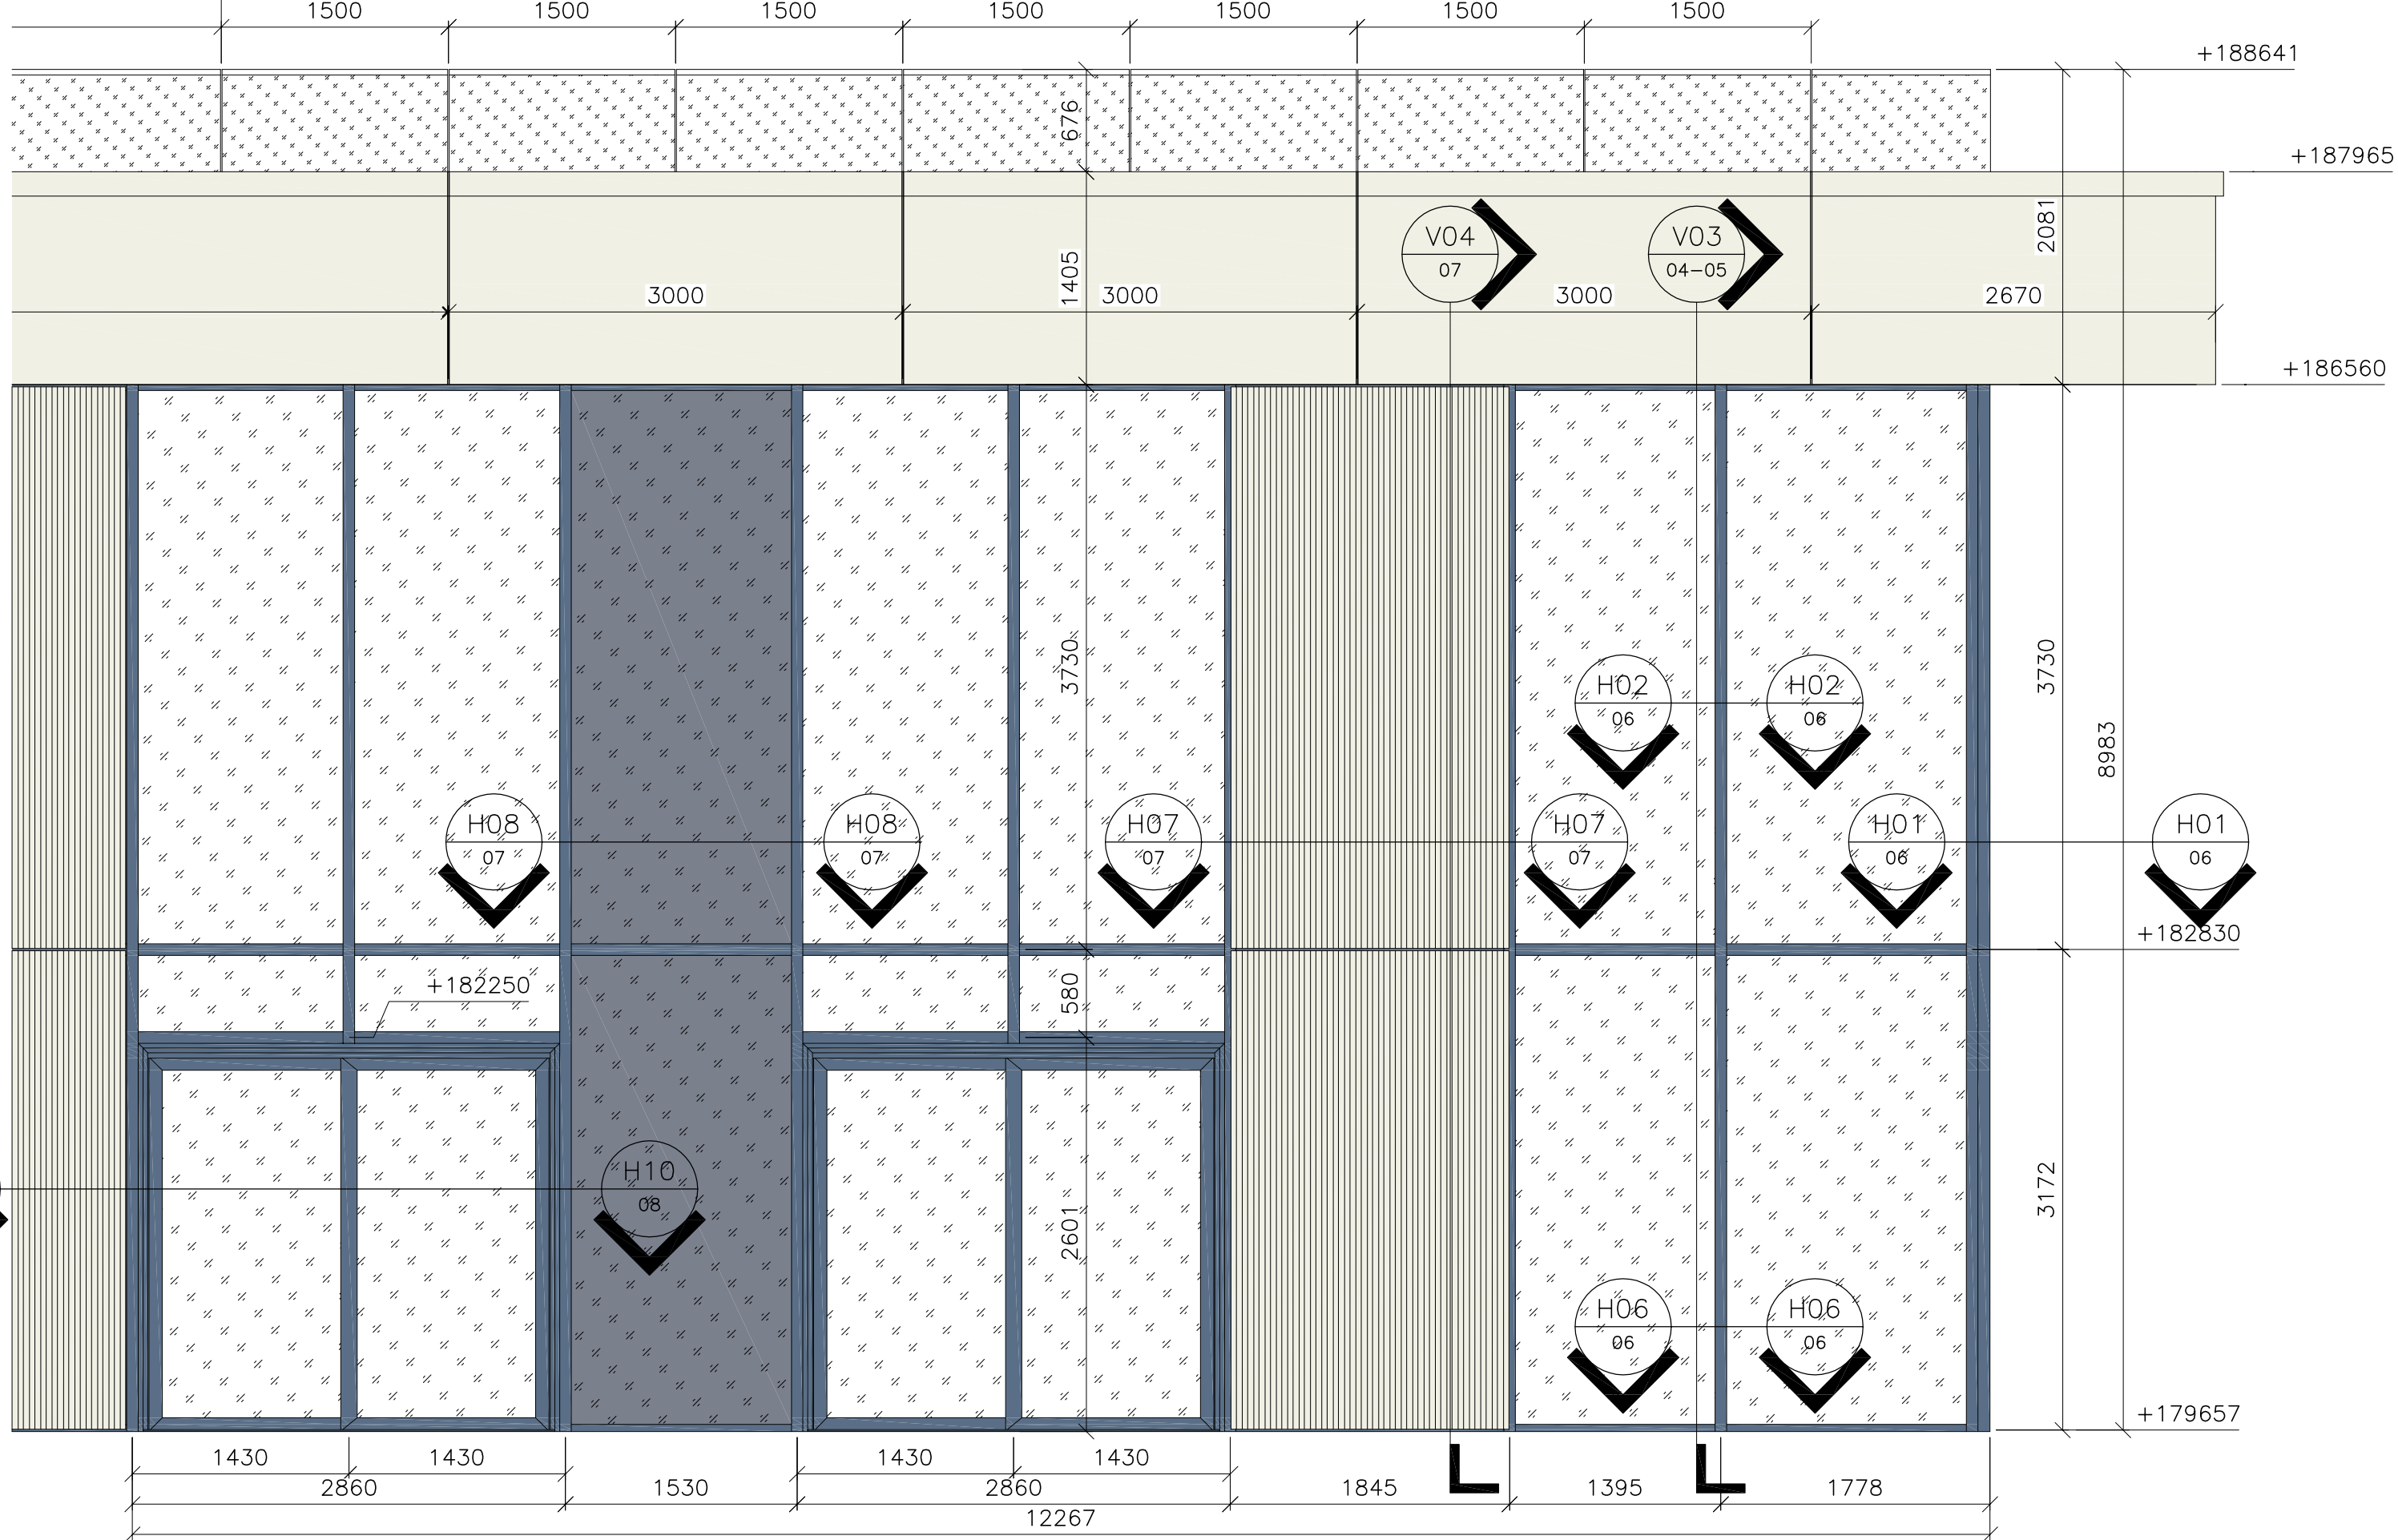


03 POHLED P02 – SEVERNÍ

1:40

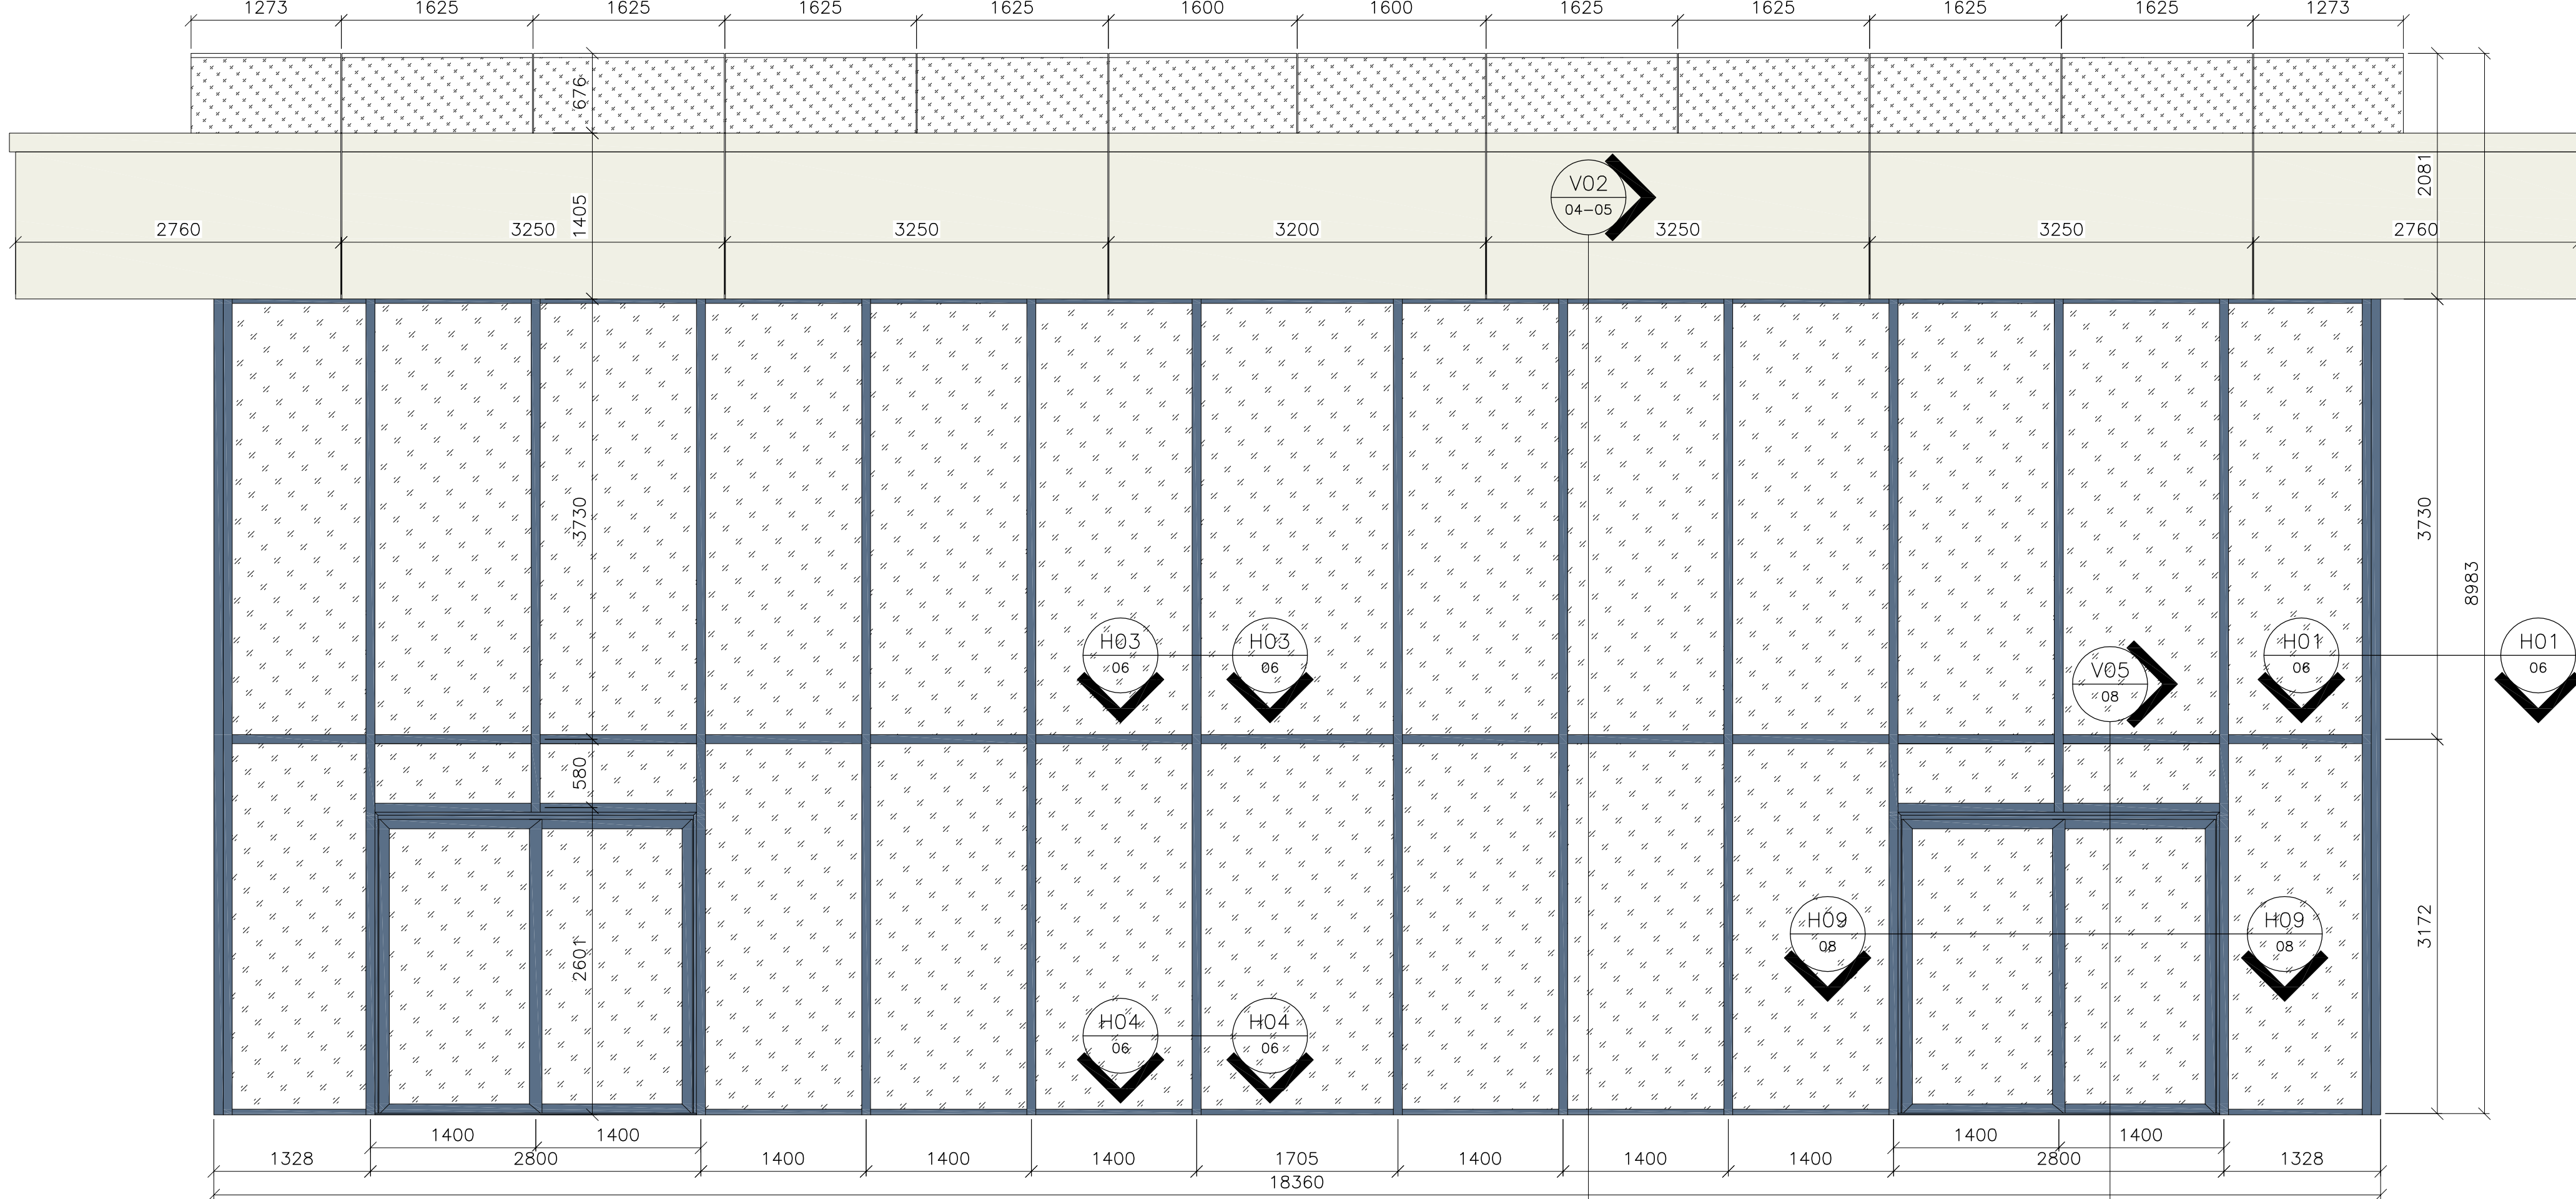


03 POHLED P03 – ZÁPADNÍ

1:40

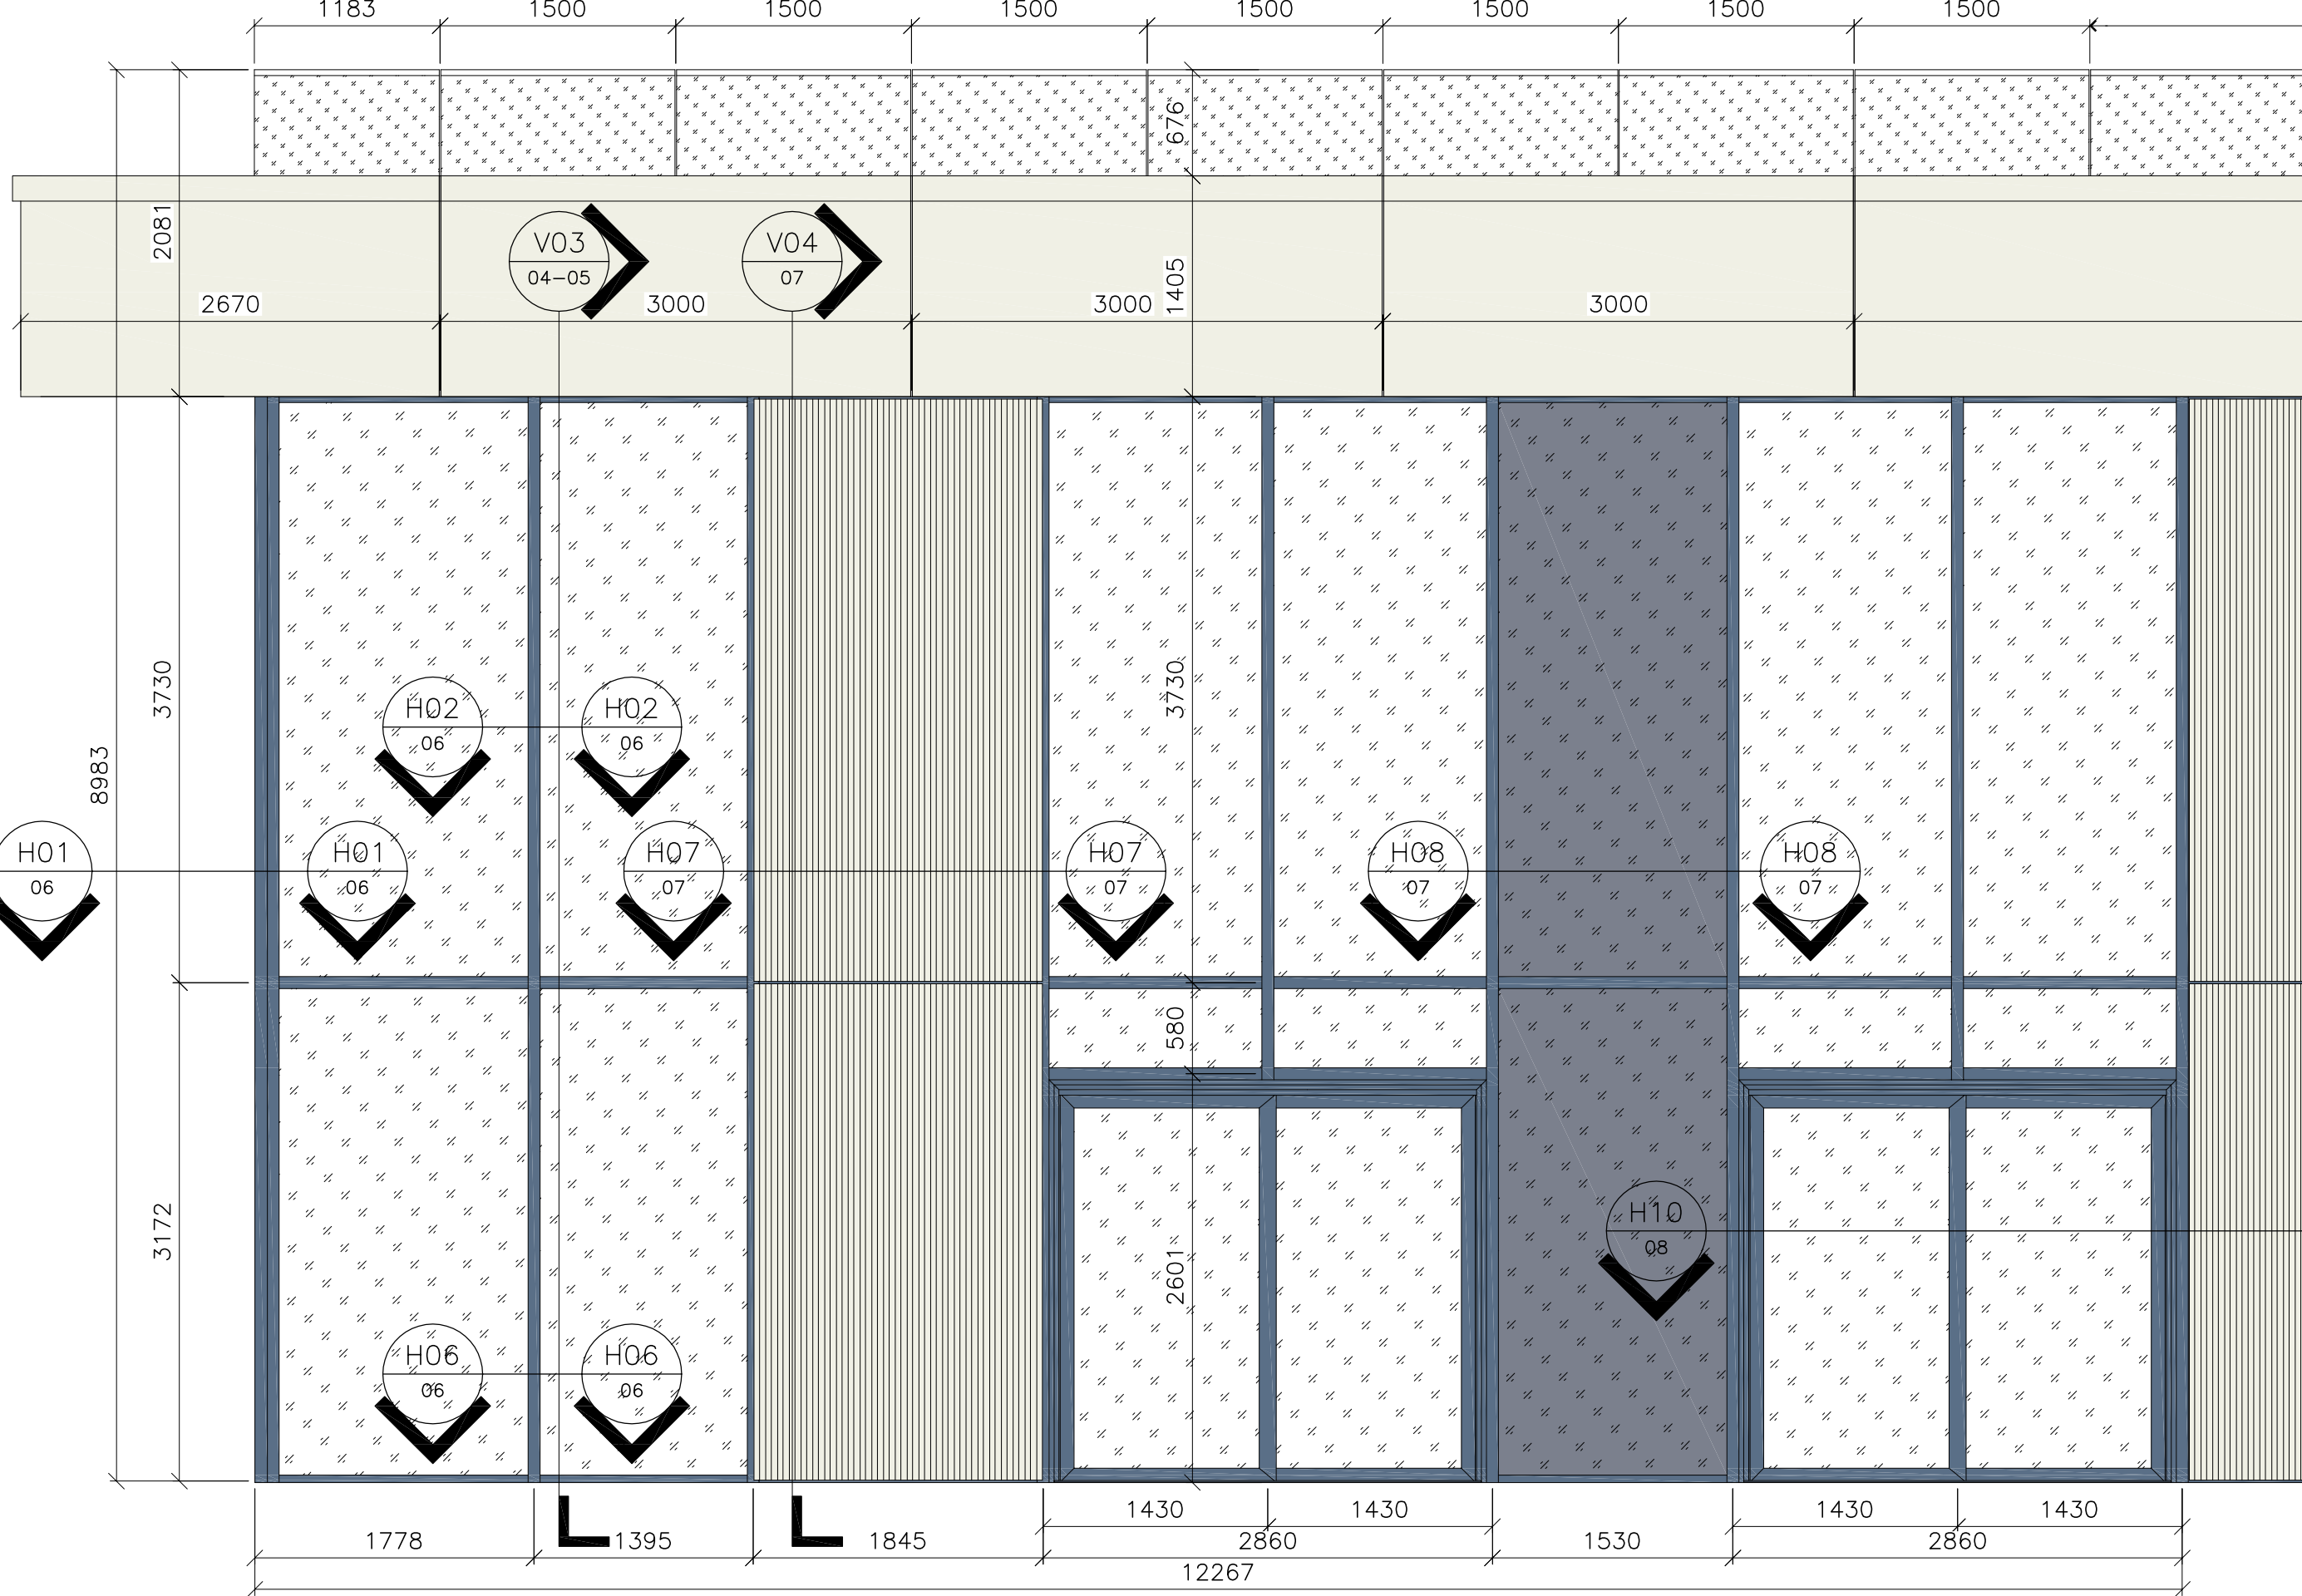

-  izolační trojsklo průhledné
-  smaltované sklo RAL 7024M
-  vrstvené bezpečnostní sklo
-  INTERPON Y2215F STEEL BLUE GREY 715M
-  RAL 9016M

Zpracoval Bc. Lukáš Týle	Vedoucí DP Ing. Běla Stibůrková, CSc.	Školní rok 2017/2018	FSV ČVUT 
Přednátl 124DPM	Téma DP KOMPLEXNÍ NÁVRH LOP	Datum 19.12.2017	
Výkres POHLEDY			Mřížko 1:40
			Č.výkresu 03