09 DETAIL V06 ATIKA – VARIANTA 1
1:3

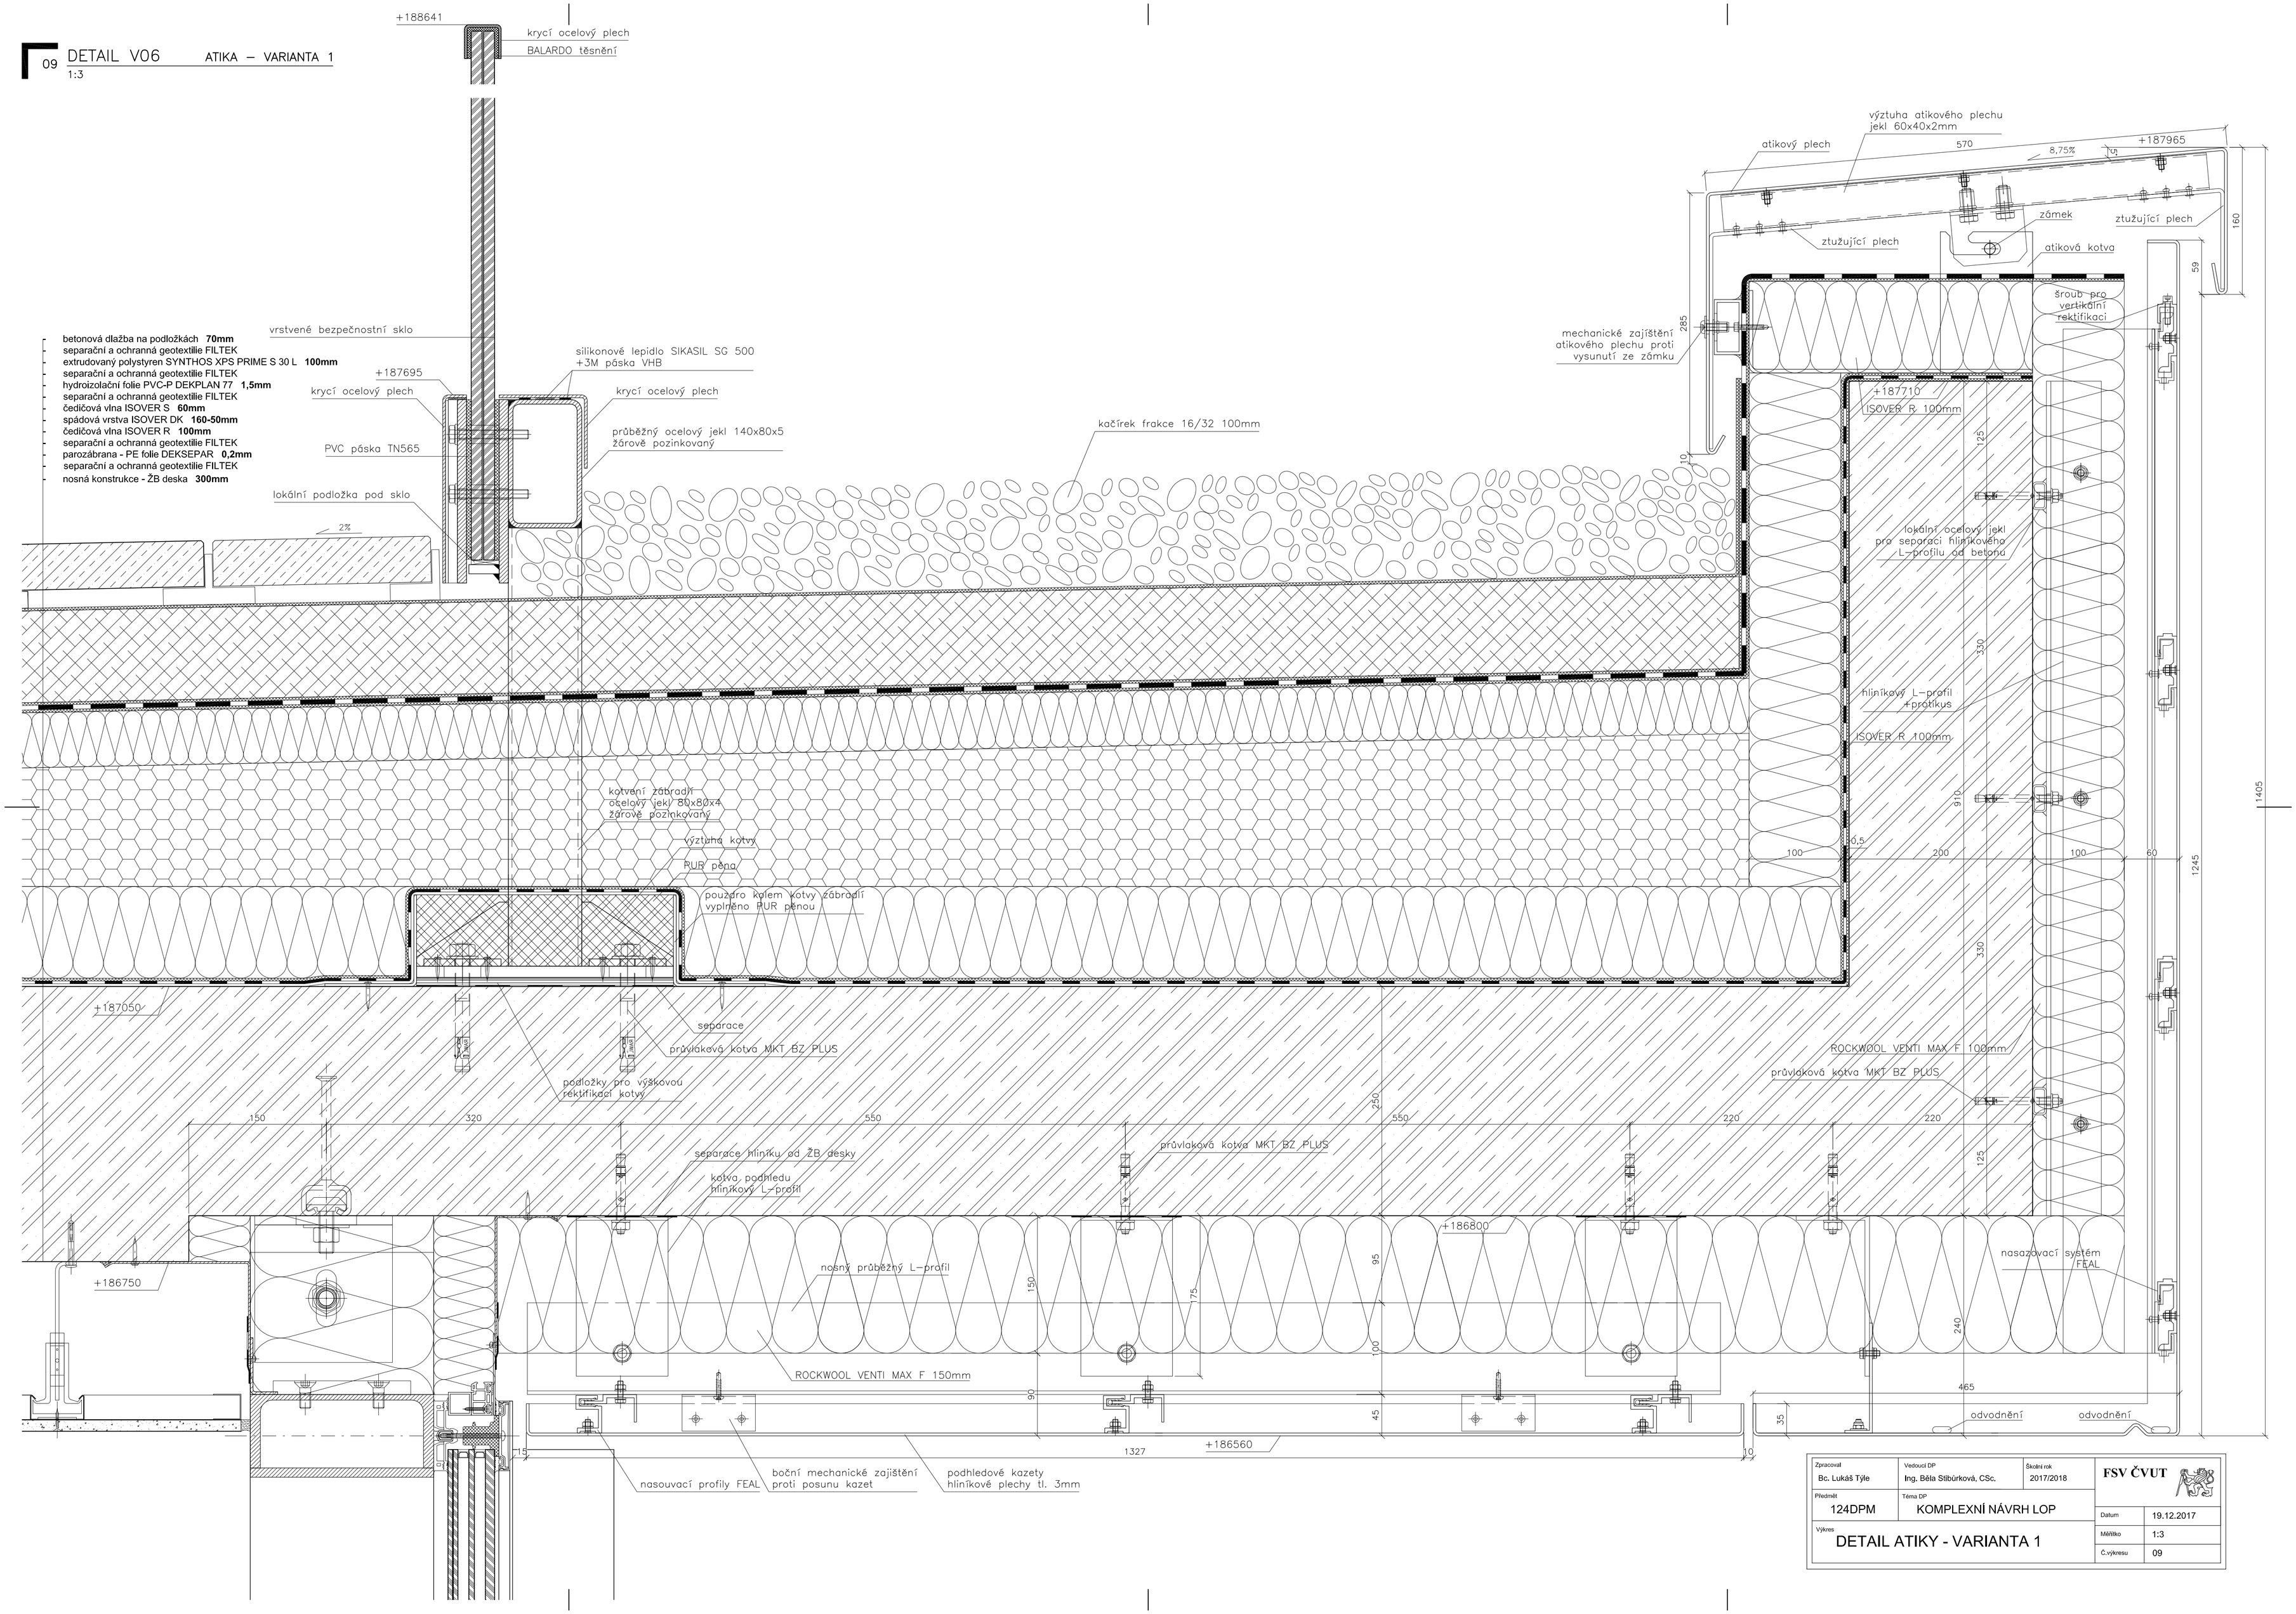

Zpracovat: Bc. Lukáš Týle	Vedoucí DP: Ing. Běla Stibůrková, CSc.	Školní rok: 2017/2018	FSV ČVUT
Předmět: 124DPM	Téma DP: KOMPLEXNÍ NÁVRH LOP		Datum: 19.12.2017
Výkres: DETAIL ATIKY - VARIANTA 1			Měřítko: 1:3
			Č.výkresu: 09